
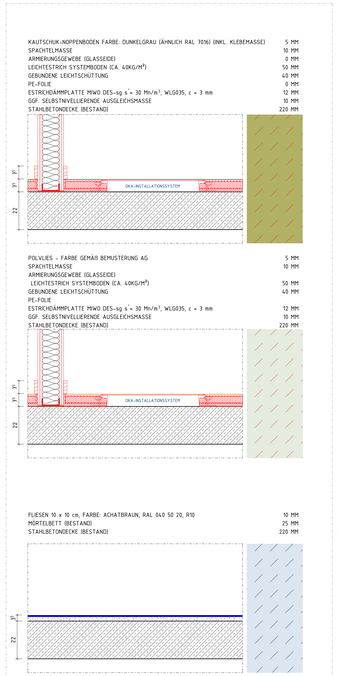


SCHALL- UND BRANDSCHOTTS DER TA TRASSEN SIND GEMÄß WAND- UND BAUTEILANFORDERUNGEN HERZUSTELLEN

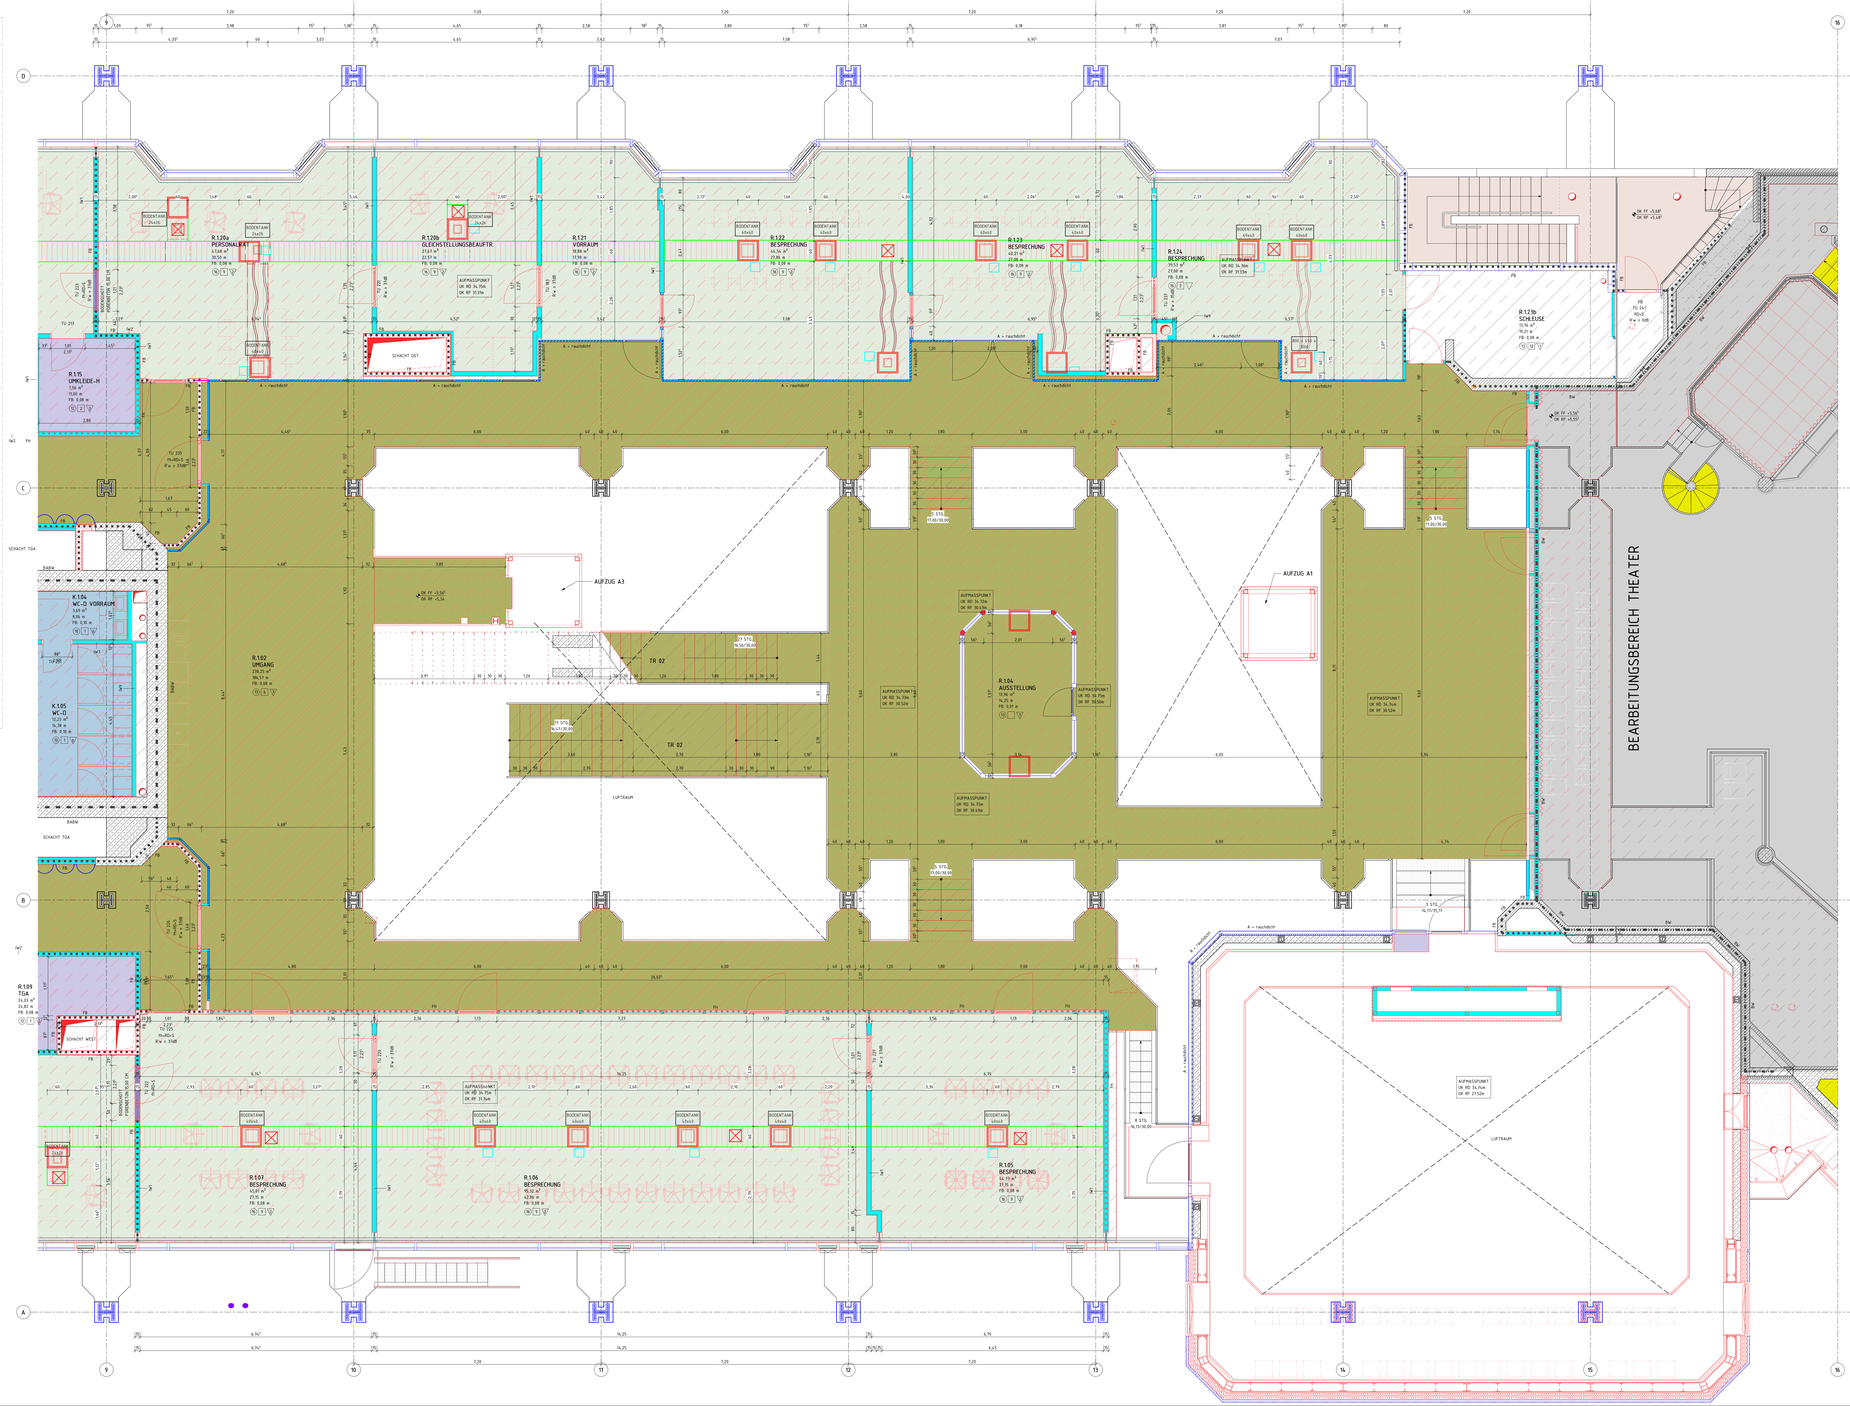

LEGENDE

	BESTAND	UK	UNTERKANTE
	ABBRUCH	OK	OBERKANTE
	NEU	VK	VORDERKANTE
	AUFZUARBEITEN	FF ▽	FERTIGFUSSBODEN
	MAUERWERK, KS MW, KLINKER	RF ▼	ROHFUSSBODEN
	MAUERWERK, TRAGEND	G	GELÄNDE
	STAHLBETON	D	DECKE
	UNBEWEHRTER BETON	AHD	ABHANGDECKE
	BETONFERTIGTEIL	UZ	UNTERZUG
	TROCKENBAU AUF OK RD	BRH	BRÜSTUNGSHÖHE VON OKFF
	TROCKENBAU AUF OK FF	RR	REGENROHR
	HOLZ	BA	BODENABLAUF
	DÄMMUNG WEICH		DH-JFH (HOCH-) FEUERHEMMEND (60) 30
	DÄMMUNG HART		DH-JFB (HOCH-) FEUERBESTÄNDIG (120) 90
	EROREICH	BW	FEUERBESTÄNDIG - BRANDWAND
BD	BODENDURCHBRUCH	BABW	IN BAUART EINER BRANDWAND
DD	DECKENDURCHBRUCH	fh-D+S	FH, DICHT- UND SELBSTSCHLIEßEND
WD	WANDDURCHBRUCH	fh-RD+S	FH, RAUCHDICHT- UND SELBSTSCHLIEßEND
WS	WANDSCHLITZ	fh-D+S	FH, DICHT- UND SELBSTSCHLIEßEND
/E	ELEKTRO	fh+RD+S	FH, RAUCHDICHT- UND SELBSTSCHLIEßEND
/H/K/L/S	HEIZUNG / KÄLTE / LÜFTUNG / SANITÄR	RD+S	RAUCHDICHT- UND SELBSTSCHLIEßEND

DIESER PLAN GILT NUR IN VERBINDUNG MIT DEN ENTSPRECHENDEN SCHNITTEN, ANSICHTEN UND DETAILZEICHNUNGEN.

ALLE MAßE SIND AM BAU ZU PRÜFEN. MAßUNSTIMMIGKEITEN SIND MIT DER BAULEITUNG ZU KLÄREN. FÜR MAßFEHLER HAFTET ALLEIN DER AUFTRAGNEHMER. BEI DER BAUAUSFÜHRUNG SIND DIE PLANUNGEN DER FACHINGENEURE SOWIE DIE ANGABEN DER SONDERFACHLEUTE ZU BEACHTEN. FIRMENDETAILS UND AUSFÜHRUNGSZEICHNUNGEN GELTEN NUR MIT GENEHMIGUNGSVERMERK DES ARCHITEKTEN. DIE KOORDINIERUNGSPFLICHT DES AUFTRAGNEHMERS BLEIBT UNBERÜHRT.

ALLE HÖHENANGABEN BEZÜGLICH TÜREN UND BRÜSTUNGEN BEZIEHEN SICH, SOFERN NICHT ANDERS ANGEGEBEN, AUF OKFF. BEI TÜREN IN TROCKENBAUWÄNDEN SIND RAUCHDICHTMAßE ANGEGEBEN, IN MASSIVWÄNDEN DIE ERFORDERLICHEN ROHBAUÖFFNUNGEN.

SÄMTLICHE HAUSTECHNIKDURCHFÜHRUNGEN IN DECKEN UND WÄNDEN SIND NACH DER INSTALLATION UNTER BEACHTUNG DER JEWEILIGEN FEUERSCHUTZANFORDERUNGEN DES BAUTEILES GEMÄß DIN 4102 ZU SCHLIESSEN. BEI DER LAGE UND GRÖSSE DER DURCHBRÜCHE IST DIE AUSFÜHRUNGSPLANUNG DER HAUSTECHNIK ZU BERÜCKSICHTIGEN. DER EINBAU VON NOTWENDIGEN FEUERSCHUTZKLAPPEN IST NUR MIT ZULASSUNGEN AUCH FÜR ALLE ANGRENZENDEN BAUTEILE ZULÄSSIG.

LEGENDE BODENSPIEGEL

BODENBELAG	KONSTRUKTION
BÜHNENBODEN BESTAND 16	ESTRICH BESTAND
FLIESEN NEU 4, 10, 24	ESTRICH, SCHWIMMEND NEU
FLIESEN BESTAND 5	ESTRICH AUF TRENNLAGE NEU
GITTERROST NEU 23	VERBUNDESTRICH NEU
HOLZBODEN NEU 19	HOHLRAUMBODEN NEU
LINOLEUM NEU 6, 12, 15, 26	DOPPELBODEN NEU
KLINKER BESTAND 2	STELZLAGER NEU
KLINKER NEU 3, 11, 25	BETON BESTAND
NOPPENBODEN (KAUTSCHUK) NEU 1, 13, 20, 27	BETON NEU
NOPPENBODEN (KAUTSCHUK) BESTAND 7	FERTIGTEIL NEU
ÖLFESTER ANSTRICH 18	BODENTANK ELT
SAUBERLAUFZONE NEU 8, 9	BODENTANK ELT SONNENSCH + ÖFFNUNGSFL.
SCHALLTWARTENBODEN NEU 17	BODENTANK MEDIENTECHNIK
STAUBBINDENDER ANSTRICH NEU 4, 10, 17	
TEPPICH NEU 5, 14, 21, 28	SCHALL- UND BRANDSCHOTT PORENBETON
FERTIGTEIL 22	AUSSPARUNG PORENBETON

DECKENAUFBAU
BODEN:
1 ESTRICH BESTAND/ FLIESEN BESTAND
2 ESTRICH BESTAND/ KLINKER BESTAND
3 ESTRICH BZW. UNTERBODEN BESTAND/ NOPPENBODEN BESTAND (KAUTSCHUK)
4 ESTRICH BESTAND/ FLIESEN NEU
5 ESTRICH BESTAND/ KLINKER NEU
6 ESTRICH BESTAND/ LINOLEUM NEU
7 ESTRICH BZW. UNTERBODEN BESTAND/ NOPPENBODEN BESTAND (KAUTSCHUK)
8 ESTRICH BESTAND/ STAUBB. ANSTRICH NEU
9 ESTRICH BESTAND/ TEPPICH NEU
10 ESTRICH NEU/ FLIESEN NEU
11 ESTRICH NEU/ KLINKER NEU
12 ESTRICH NEU/ LINOLEUM NEU
13 ESTRICH NEU/ NOPPENBODEN NEU
14 ESTRICH NEU/ STAUBB. ANSTRICH NEU
15 ESTRICH NEU/ TEPPICH NEU
16 STAUBB. ANSTRICH NEU
17 BÜHNENBODEN BESTAND
18 DOPPELBODEN NEU/ LINOLEUM NEU
19 DOPPELBODEN NEU/ NOPPENBODEN NEU
20 DOPPELBODEN NEU/ TEPPICH NEU
21 FERTIGTEIL NEU
22 GITTERROST NEU
23 HOHLRAUMBODEN NEU/ FLIESEN NEU
24 HOHLRAUMBODEN NEU/ KLINKER NEU
25 HOHLRAUMBODEN NEU/ LINOLEUM NEU
26 HOHLRAUMBODEN NEU/ NOPPENBODEN NEU
27 HOHLRAUMBODEN NEU/ TEPPICH NEU
28 HOLZBODEN NEU
29 ÖLFESTER ANSTRICH NEU
30 SAUBERLAUFZONE NEU
31 SCHALLTWARTENBODEN (TA)
DECKE:
32 ANSTRICH NEU
33 AHD GK NEU/ ANSTRICH NEU
34 AHD GK NEU/ ANSTRICH NEU
35 AHD GK BESTAND/ ANSTRICH NEU
36 AHD METALLLAMELLE NEU/ ANSTRICH NEU
37 AHD METALLLAMELLE NEU
38 HWL - PLATTE NEU/ ANSTRICH NEU
39 HWL - PLATTE BESTAND/ ANSTRICH NEU
40 WEIß-KÖHLSEIDEL NEU
41 SICHTBETON BESTAND
42 STRAHLZIEGEL NEU
43 SICHTBETON NEU
44 ANSTRICH BESTAND (BEMALUNG DEMONTIERT)
WAND:
45 PUTZ NEU/ ANSTRICH NEU
46 ES-SPACHTELUNG NEU/ ANSTRICH NEU
47 ANSTRICH NEU
48 HWL - PLATTE BESTAND/ ANSTRICH NEU
49 HWL - PLATTE NEU/ ANSTRICH NEU
50 FLIESEN NEU
51 GLASWANDWAND GLAS
52 SICHTMAUERWK BESTAND/REINIGUNG
53 SICHTBETON BESTAND
54 SICHTBETON NEU
55 SICHTMAUERWK NEU
56 ES MAUERWK RDH NEU
57 BLECHVERKLEIDUNG NEU
58 ES MAUERWK RDH BESTAND

0 0,5 1 2,5 5 (m.ss)
M 1:50
