


POLYLIES FLIESEN – FARBE ANTHRAZIT GEMÄß BEMUSTERUNG AG 5 MM
ANGUSTWEILAG APPLIZIERT AUF FLIESE 5 MM
DOPPELBODEN CALCIUMSILIKAT LK2 30 MM
LUFTRAUM / STÜTZFÜSSE 215 MM
MINERALFASERDÄMMMATTE BREITE 60CM 30 MM
STAHLBETONDECKE (BESTAND) 220 MM

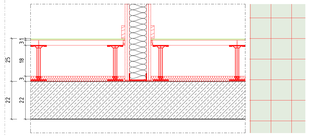


POLYLIES BAHNENWARE – FARBE ANTHRAZIT GEMÄß BEMUSTERUNG AG 5 MM
ANGUSTWEILAG 5 MM
MOHLRAUMBODEN CALCIUMSILIKAT LK2 30 MM
LUFTRAUM / STÜTZFÜSSE 215 MM
MINERALFASERDÄMMMATTE BREITE 60CM 30 MM
STAHLBETONDECKE (BESTAND) 220 MM

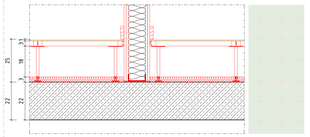


POLYLIES BAHNENWARE – FARBE ANTHRAZIT GEMÄß BEMUSTERUNG AG 5 MM
ANGUSTWEILAG 5 MM
MOHLRAUMBODEN CALCIUMSILIKAT LK2 30 MM
LUFTRAUM / STÜTZFÜSSE 215 MM
MINERALFASERDÄMMMATTE BREITE 60CM 30 MM
STAHLBETONDECKE (BESTAND) 220 MM

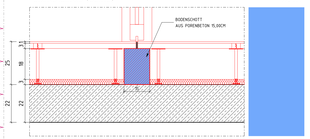


KAUTSCHUK-NOPPENBODEN R9 (NKL; KLEBEMASSE) 5 MM
MOHLRAUMBODEN CALCIUMSILIKAT-LK2 30 MM
LUFTRAUM / STÜTZFÜSSE 215 MM
MINERALFASERDÄMMMATTE BREITE 60CM 30 MM
STAHLBETONDECKE (BESTAND) 220 MM

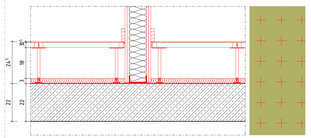


LINOLEUM FLIESE NEU (NKL; KLEBEMASSE) – FARBE GEMÄß BEMUSTERUNG AG 5 MM
DOPPELBODEN CALCIUMSILIKAT LK2 30 MM
LUFTRAUM / STÜTZFÜSSE 215 MM
MINERALFASERDÄMMMATTE BREITE 60CM 30 MM
STAHLBETONDECKE (BESTAND) 220 MM

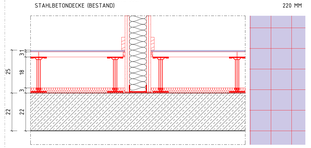


FLIESEN 30X90CM, ACHATBRAUN (RAL 040 50 20) 10 MM
MITTELBETTKLEBER 10 MM
ZEMENTESTRICH CT-C35-F5-S65 60 MM
PE-FOLIE
TRITTSCHALLDÄMMUNG MW+S DES-sm s'=30 MN/m³; WLG035, c=3mm 90 MM
STAHLBETONDECKE (BESTAND) 220 MM

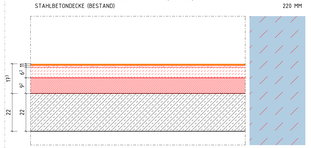

FLIESENBELAG (BESTAND) 10 MM
MÖRTELBETT (BESTAND) 25 MM
STAHLBETONDECKE (BESTAND) 220 MM

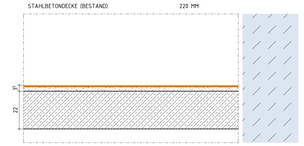

SCHALL- UND BRANDSCHOTTS DER TA TRASSEN SIND GEMÄß WAND- UND BAUTEILANFORDERUNGEN HERZUSTELLEN

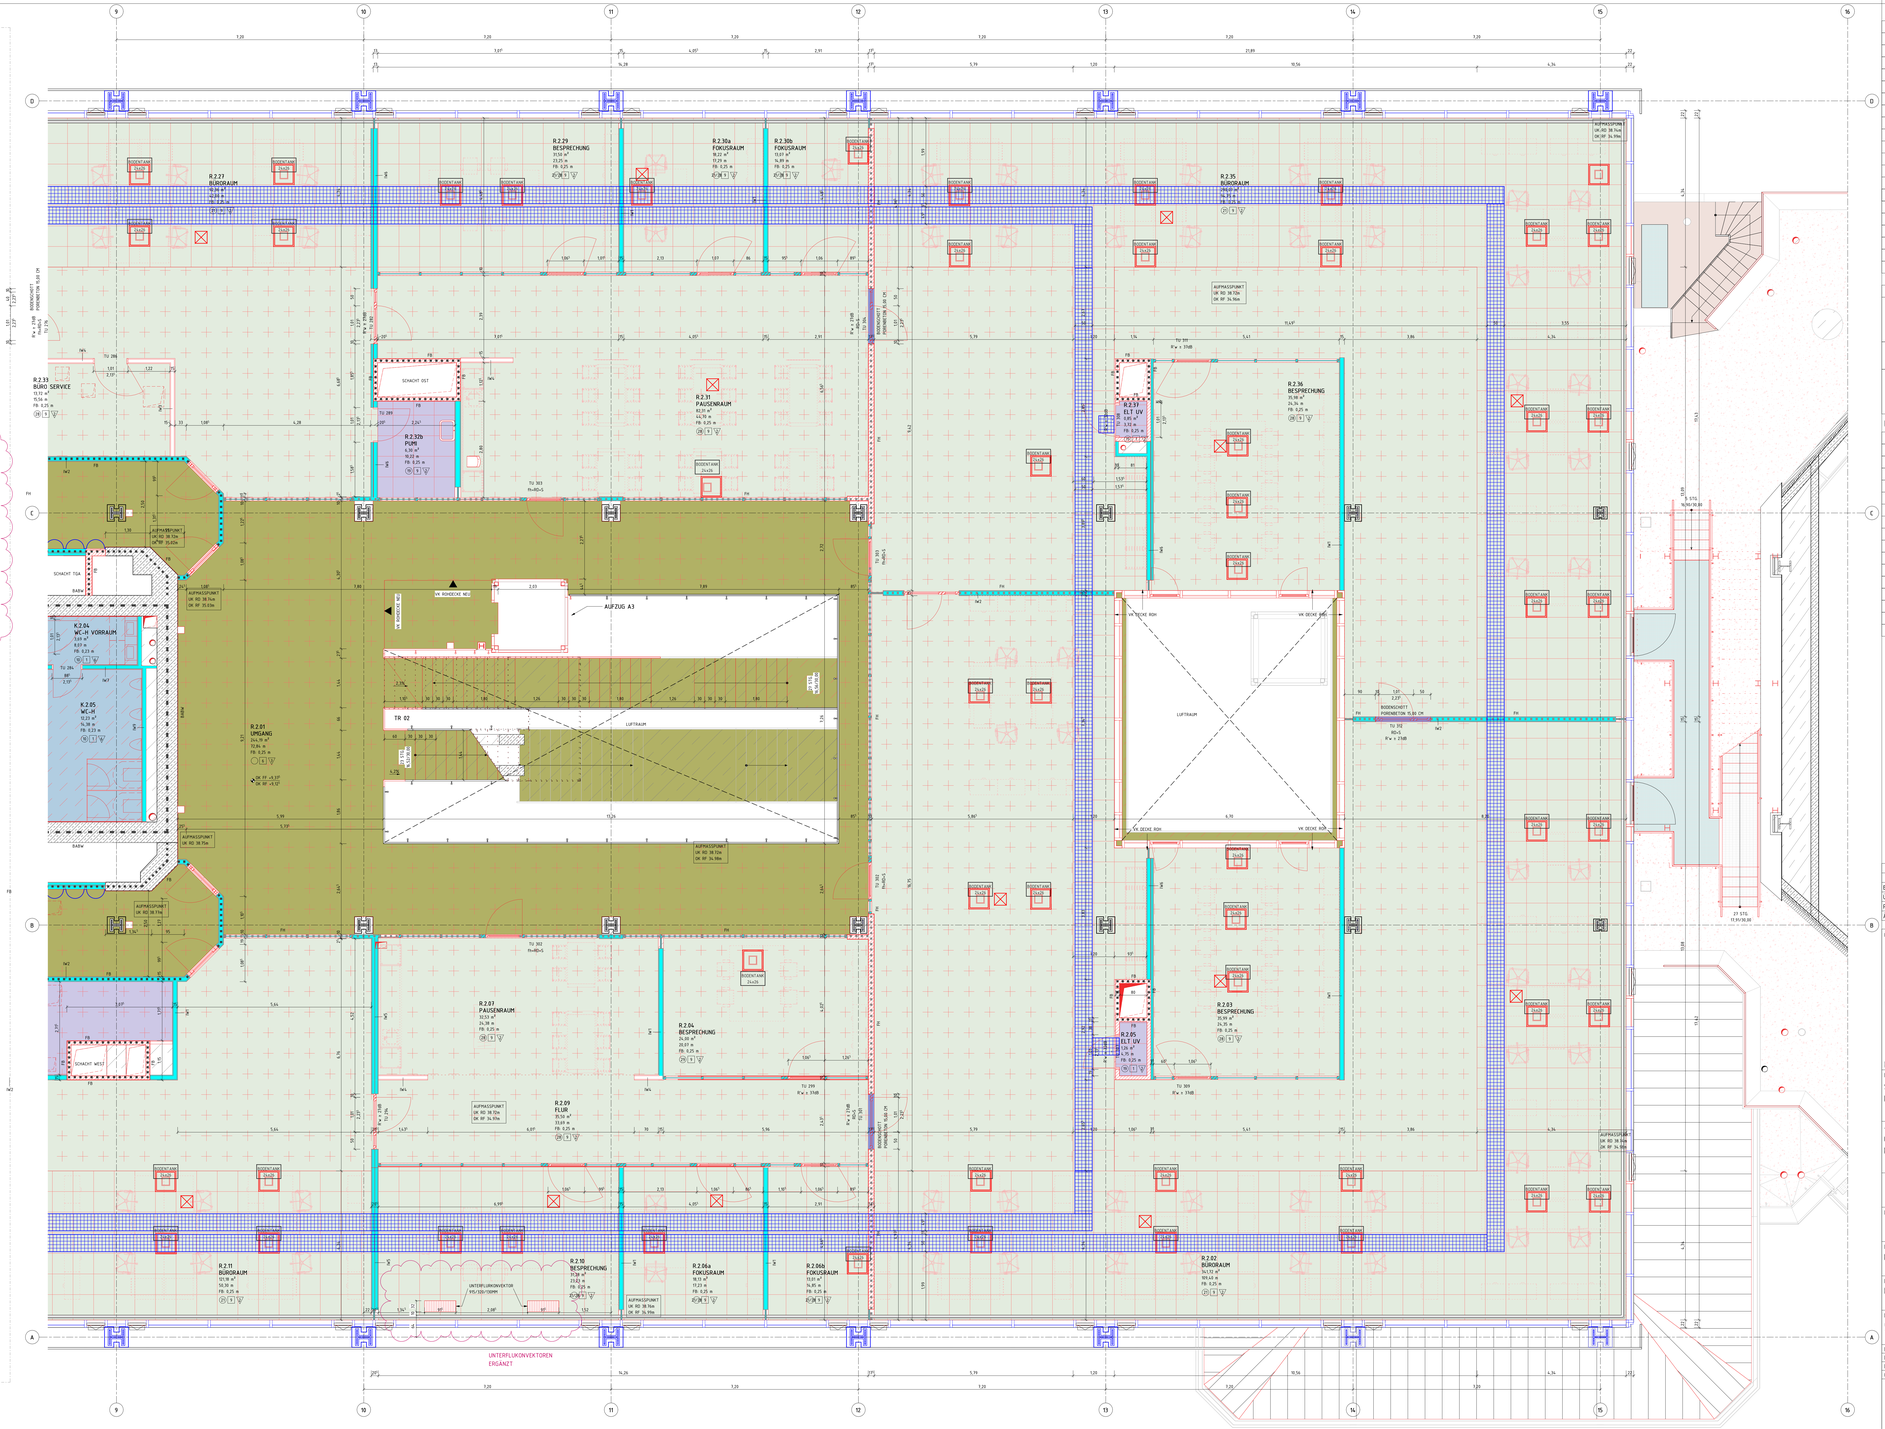

LEGENDE

	BESTAND	UK	UNTERKANTE
	ABBRUCH	OK	OBERKANTE
	NEU	VK	VORDERKANTE
	AUFZUARBEITEN	FF	FERTIGFUSSBODEN
	MAUERWERK, KS / MW, KLINKER	RF	ROHFUSSBODEN
	MAUERWERK, TRAGEND	G	GELÄNDE
	STAHLBETON	D	DECKE
	UNBEWEHRTER BETON	AHD	ABHANGDECKE
	BETONFERTIGTEIL	UZ	UNTERZUG
	TROCKENBAU AUF OK RD	BRH	BRÜSTUNGSHÖHE VON OKFF
	TROCKENBAU AUF OK FF	RR	REGENROHR
	HOLZ	BA	BODENABLAUF
	DÄMMUNG WEICH	DH.JFH	(HOCH-) FEUERHEMMEND (60) 30
	DÄMMUNG HART	DH.JFB	(HOCH-) FEUERBESTÄNDIG (120) 90
	ERDREICH	BW	FEUERBESTÄNDIG – BRANDWAND
BD	BODENDURCHBRUCH	BABW	IN BAUART EINER BRANDWAND
DD	DECKENDURCHBRUCH	fh-D+S	FB, DICHT- UND SELBSTSCHLIEßEND
WD	WANDDURCHBRUCH	fh-RD+S	FB, RAUCHDICHT- UND SELBSTSCHLIEßEND
WS	WANDSCHLITZ	fh-D+S	FH, DICHT- UND SELBSTSCHLIEßEND
/E	ELEKTRO	fh-RD+S	FH, RAUCHDICHT- UND SELBSTSCHLIEßEND
/H/K/L/S	HEIZUNG / KÄLTE / LÜFTUNG / SANITÄR	RD+S	RAUCHDICHT- UND SELBSTSCHLIEßEND

DIESER PLAN GILT NUR IN VERBINDUNG MIT DEN ENTSPRECHENDEN SCHNITTEN, ANSICHTEN UND DETAILZEICHNUNGEN.

ALLE MAßE SIND AM BAU ZU PRÜFEN. MAßUNSTIMMIGKEITEN SIND MIT DER BAULEITUNG ZU KLÄREN. FÜR MAßFEHLER HAFTET ALLEIN DER AUFTRAGNEHMER. BEI DER BAUAUSFÜHRUNG SIND DIE PLANUNGEN DER FACHINGENEURE SOWIE DIE ANGABEN DER SONDERFACHLEUTE ZU BEACHTEN. FIRMENDETAILS UND AUSFÜHRUNGSZEICHNUNGEN GELTEN NUR MIT GENEHMIGUNGSVERMERK DES ARCHITEKTEN. DIE KOORDINIERUNGSPFLICHT DES AUFTRAGNEHMERS BLEIBT UNBERÜHRT.

ALLE HÖHENANGABEN BEZÜGLICH TÜREN UND BRÜSTUNGEN BEZIEHEN SICH, SOFERN NICHT ANDERS ANGEGEBEN, AUF OKFF. BEI TÜREN IN TROCKENBAUWÄNDEN SIND BAURICHTMAßE ANGEGEBEN, IN MASSIVWÄNDEN DIE ERFORDERLICHEN ROHBAUÖFFNUNGEN.

SÄMTLICHE HAUSTECHNIKDURCHFÜHRUNGEN IN DECKEN UND WÄNDEN SIND NACH DER INSTALLATION UNTER BEACHTUNG DER JEWEILIGEN FEUERSCHUTZANFORDERUNGEN DES BAUTEILES GEMÄß DIN 4102 ZU SCHLIESSEN. BEI DER LAGE UND GRÖSSE DER DURCHBRÜCHE IST DIE AUSFÜHRUNGSPLANUNG DER HAUSTECHNIK ZU BERÜCKSICHTIGEN. DER EINBAU VON NOTWENDIGEN FEUERSCHUTZKLAPPEN IST NUR MIT ZULASSUNGEN AUCH FÜR ALLE ANGRENZENDEN BAUTEILE ZULÄSSIG.

LEGENDE BODENSPIEGEL


BODENBELAG	KONSTRUKTION
BÜNNENBODEN BESTAND 18	ESTRICH BESTAND
FLIESEN NEU 4, 10, 24	ESTRICH, SCHWIMMEND NEU
FLIESEN BESTAND 5	ESTRICH AUF TRENNLAGE NEU
GITTERROST NEU 23	VERBUNDESTRICH NEU
HOLZBODEN NEU 19	HOHLRAUMBODEN NEU
LINOLEUM NEU 6, 12, 15, 26	DOPPELBODEN NEU
KLINKER BESTAND 2	STELZLAGER NEU
KLINKER NEU 3, 11, 25	BETON BESTAND
NOPPENBODEN (KAUTSCHUK) NEU 1, 13, 20, 27	BETON NEU
NOPPENBODEN (KAUTSCHUK) BESTAND 7	FERTIGTEIL NEU
ÜLFESTER ANSTRICH 30	BODENTANK ELT
SAUBERLAUFZONE NEU 16, 31	BODENTANK ELT SONNENSCH + ÖFFNUNGSFL.
SCHALLTARTINBODEN NEU 21	BODENTANK MEDIENTECHNIK
STAUBBINDENDER ANSTRICH NEU 8, 14, 17	
TEPPICH NEU 9, 16, 21, 28	SCHALL- UND BRANDSCHOTT PORENBETON
FERTIGTEIL 22	AUSSPARUNG PORENBETON

BODENBELAGE
BODEN
1 ESTRICH BESTAND/ FLIESEN BESTAND
2 ESTRICH BESTAND/ KLINKER BESTAND
3 ESTRICH BEW. UNTERBODEN BESTAND/ NOPPENBODEN BESTAND (KAUTSCHUK)
4 ESTRICH BESTAND/ FLIESEN NEU
5 ESTRICH BESTAND/ KLINKER NEU
6 ESTRICH BESTAND/ LINOLEUM NEU
7 ESTRICH BEW. UNTERBODEN BESTAND/ NOPPENBODEN BESTAND (KAUTSCHUK)
8 ESTRICH BESTAND/ STAUBB. ANSTRICH NEU
9 ESTRICH BESTAND/ TEPPICH NEU
10 ESTRICH NEU/ FLIESEN NEU
11 ESTRICH NEU/ KLINKER NEU
12 ESTRICH NEU/ LINOLEUM NEU
13 ESTRICH NEU/ NOPPENBODEN NEU
14 ESTRICH NEU/ STAUBBINDENDER ANSTRICH NEU
15 ESTRICH NEU/ STAUBB. ANSTRICH NEU
16 ESTRICH NEU/ TEPPICH NEU
17 STAUBB. ANSTRICH NEU
18 BÜNNENBODEN BESTAND
19 DOPPELBODEN NEU/ LINOLEUM NEU
20 DOPPELBODEN NEU/ NOPPENBODEN NEU
21 DOPPELBODEN NEU/ TEPPICH NEU
22 FERTIGTEIL NEU
23 GITTERROST NEU
24 HOHLRAUMBODEN NEU/ FLIESEN NEU
25 HOHLRAUMBODEN NEU/ KLINKER NEU
26 HOHLRAUMBODEN NEU/ LINOLEUM NEU
27 HOHLRAUMBODEN NEU/ NOPPENBODEN NEU
28 HOHLRAUMBODEN NEU/ TEPPICH NEU
29 HOLZBODEN NEU
30 ÜLFESTER ANSTRICH NEU
31 SAUBERLAUFZONE NEU
32 SCHALLTARTINBODEN (TA)
DECKE
33 ANSTRICH NEU/ ANSTRICH NEU
34 AHD GK NEU/ ANSTRICH NEU
35 AHD GK BESTAND/ ANSTRICH NEU
36 AHD GK ABSORB. NEU/ ANSTRICH NEU
37 AHD METALLLAMELLE NEU
38 HWL – PLATTE NEU/ ANSTRICH NEU
39 HWL – PLATTE BESTAND/ ANSTRICH NEU
40 HWZ-KÜHLSEGEL NEU
41 GITTERROST NEU
42 STRAHLZIEGEL NEU
43 SICHTBETON NEU
44 ANSTRICH BESTAND (BEMALUNG GEMOPAL)
WAND
45 PUTZ NEU/ ANSTRICH NEU
46 ES-SPACHTELUNG NEU/ ANSTRICH NEU
47 ANSTRICH NEU
48 HWL – PLATTE BESTAND/ ANSTRICH NEU
49 HWL – PLATTE NEU/ ANSTRICH NEU
50 FLIESEN NEU
51 GLASWANDWAND GLAS
52 GEOTHERMIEWAN BESTAND/REINIGUNG
53 SICHTBETON BESTAND
54 SICHTBETON NEU
55 GEOTHERMIEWAN NEU
56 ES MAUERWERK RDH NEU
57 BLECHVERKLEIDUNG NEU
58 ES MAUERWERK RDH BESTAND

0 0,5 1 2,5 5 (m.(m)
M 1:50

ERGÄNZUNG TA	04.11.26	ACA	02
ÜBERARBEITUNG STAND WP3	17.03.26		01
PLANERSTELLUNG			00
ÄNDERUNG	DATUM	NAME	INDEX

ÜBERSICHT

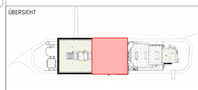

ANTRAGSSTELLER+IN
GEBÄUDEWIRTSCHAFT DER STADT BOCHOLT
-

UNTERSCHRIFT

ENTWURFSVERFASSER+IN
SSP AG
LISE-MEITNER-ALLEE 30
44801 BOCHUM

DIPL.-ING. ARCH

HÖHENBEZUG: EG = ± 0.00 OKFF = 25,865 m ü. NHN

PROJEKTNAME
SANIERUNG RATHAUS MIT KULTURZENTRUM
BERLINER PLATZ 1, 46395 BOCHOLT

AUFTRAGGEBER+IN
GEBÄUDEWIRTSCHAFT DER STADT BOCHOLT
KAISER-WILHELM-STRASSE 52-58, 46395 BOCHOLT

FACHPLANUNG

PLANBEZEICHNUNG
BODENSPIEGEL 2.OG

BAUTEIL
RATHAUS

PLANUNGSPHASE
AUSFÜHRUNGSPLANUNG

PLANSCHLÜSSEL/DATEINAME
5_R_706_BS_02_002_02_P

INDEX
02

DATUM ERSTELLT	29.01.2026 / THE	PROJEKT-NR.	MAßSTAB
DATUM PLANSTAND	04.11.26	24472	1:50
BLATTGRÖßE	BAU X 1500		
GRUNDLAGE	ELT: 28 / 30.03.26		

SSP AG
LISE-MEITNER-ALLEE 30
44801 BOCHUM
T (0234) 30709-0
F (0234) 30709-11
info@ssp-ag www.ssp-ag

COPYRIGHT RESERVED! NACH DIN 34-13-1071
DIESE ZEICHNUNG IST UNSER GEISTIGES EIGENTUM UND DARF OHNE UNSERE AUSDRÜCKLICHE GENEHMIGUNG WEDER VERVIELFÄLTIGT, AUSGEWÄHLT NOCH DRITTEN ZUGÄNGLICH GEMACHT WERDEN.