
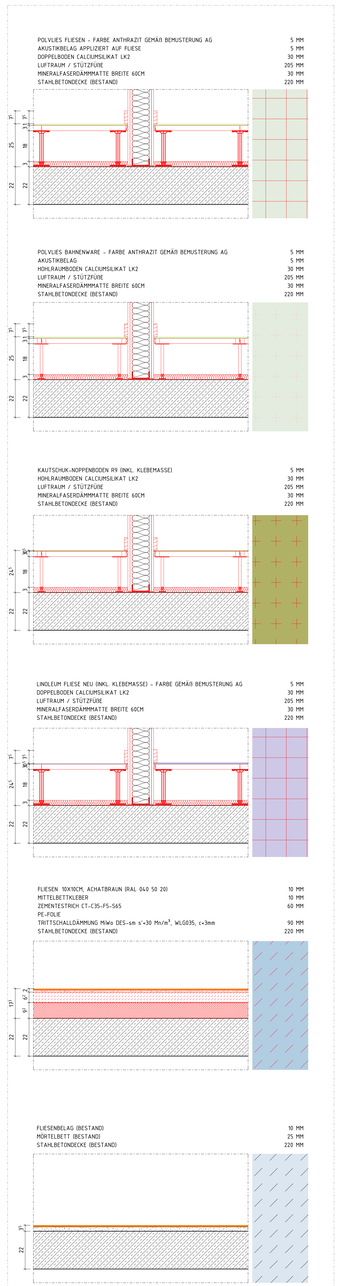


SCHALL- UND BRANDSCHOTTS DER TA TRASSEN SIND GEMÄß WAND- UND BAUTEILANFORDERUNGEN HERZUSTELLEN

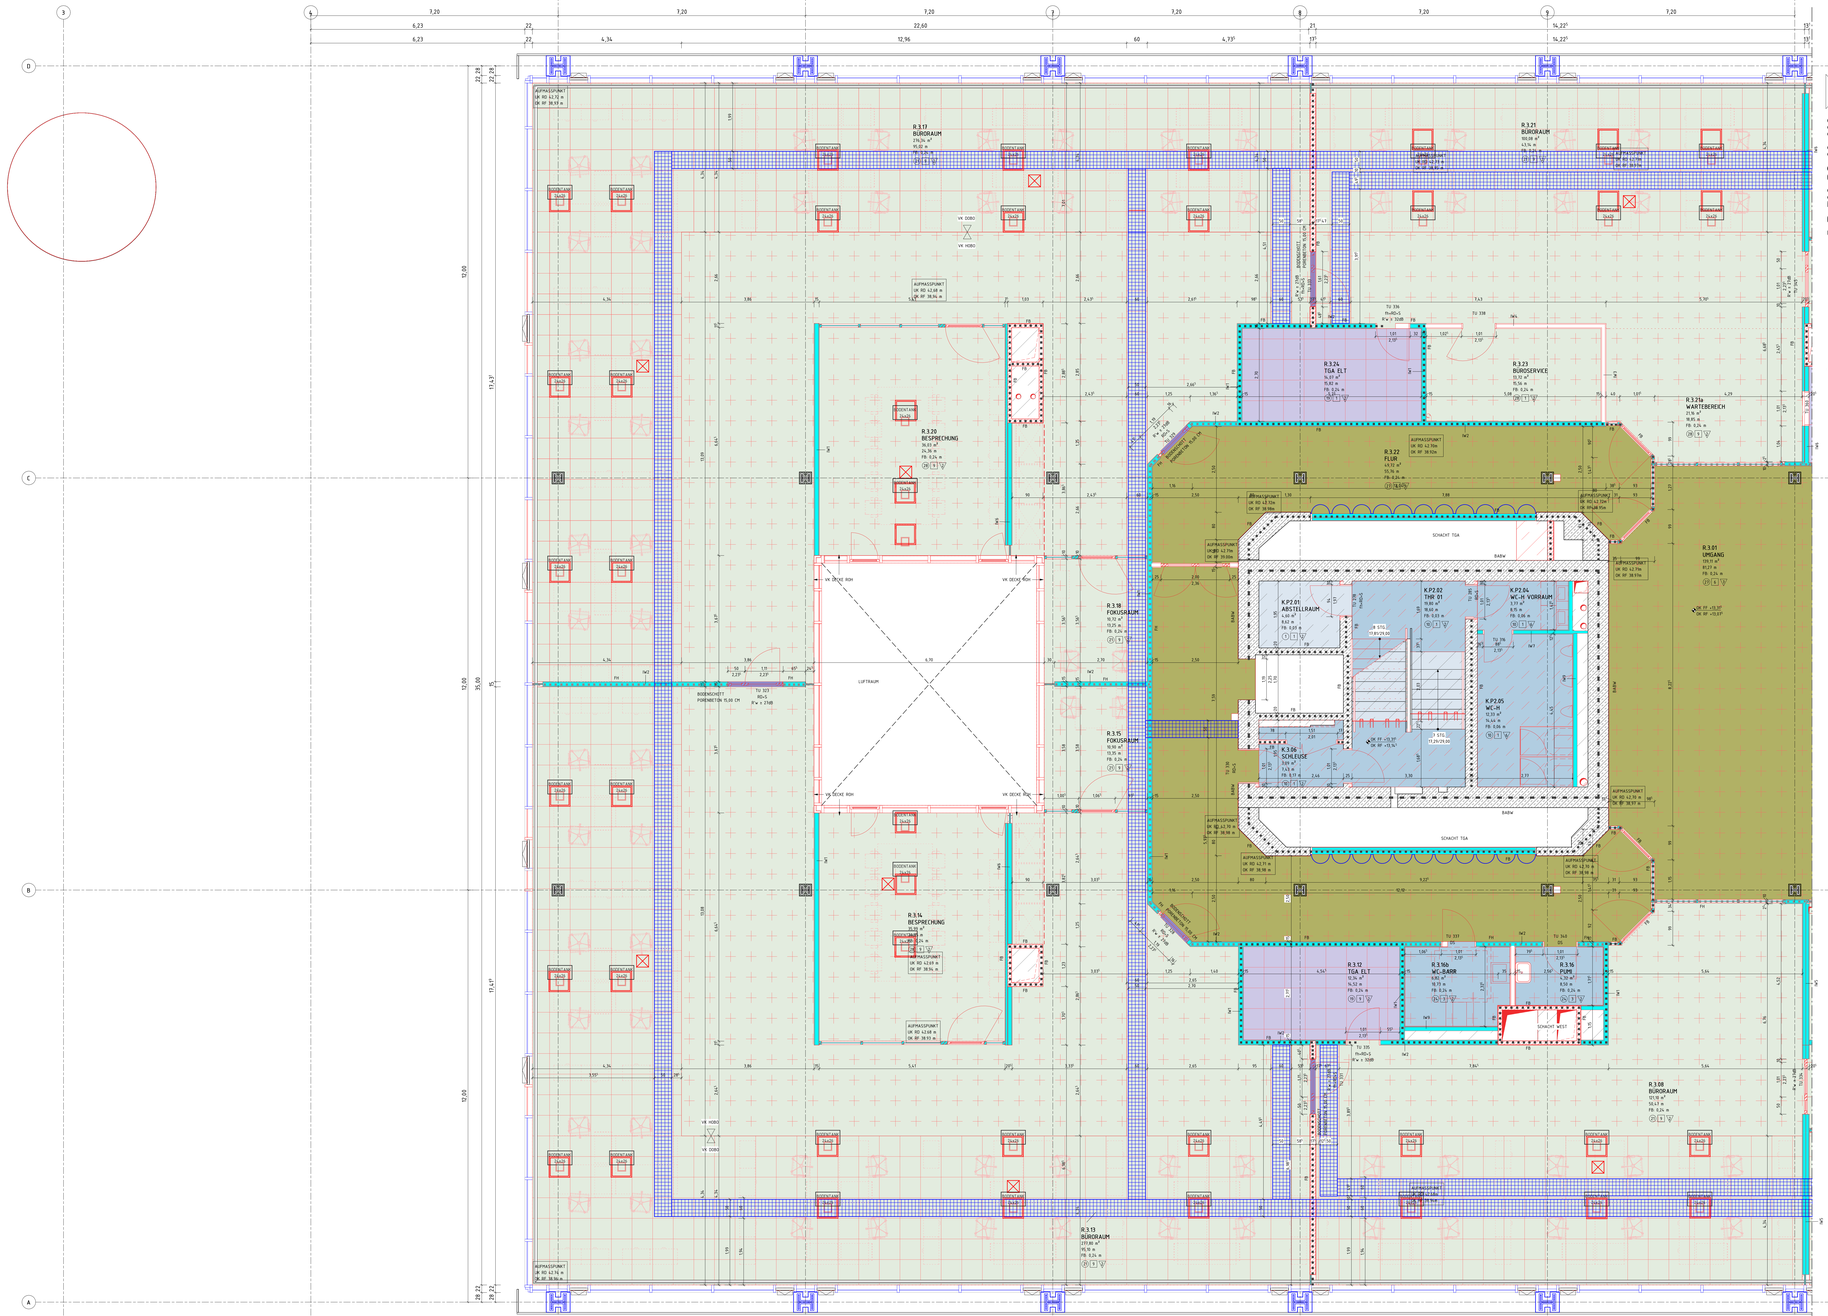

LEGENDE

	BESTAND	UK	UNTERKANTE
	ABBRUCH	OK	OBERKANTE
	NEU	VK	VORDERKANTE
	AUFZUARBEITEN	FF	FERTIGFUSSBODEN
	MAUERWERK, KS / MW, KLINKER	RF	ROHFUSSBODEN
	MAUERWERK, TRAGEND	G	GELÄNDE
	STAHLBETON	D	DECKE
	UNBEWEHRTER BETON	AHD	ABHANGDECKE
	BETONFERTIGTEIL	UZ	UNTERZUG
	TROCKENBAU AUF OK RD	BRH	BRÜSTUNGSHÖHE VON OKFF
	TROCKENBAU AUF OK FF	RR	REGENROHR
	HOLZ	BA	BODENABLAUF
	DÄMMUNG WEICH		
	DÄMMUNG HART		
	ERDREICH		
BD	BODENDURCHBRUCH		
DD	DECKENDURCHBRUCH		
WD	WANDDURCHBRUCH		
WS	WANDSCHLITZ		
/E	ELEKTRO		
/H/K/L/S	HEIZUNG / KÄLTE / LÜFTUNG / SANITÄR		

IM	DOPPELBODEN NEU
IM, 29	BETON NEU
30	FERTIGTEIL NEU
31	BODENTANK ELT
32	BODENTANK ELT SONNENSCH + ÖFFNUNGSFL.
33	BODENTANK MEDIENTECHNIK
34	SCHALL- UND BRANDSCHOTT PORENBETON
35	AUSSPARUNG PORENBETON

DIESER PLAN GILT NUR IN VERBINDUNG MIT DEN ENTSPRECHENDEN SCHNITTEN, ANSICHTEN UND DETAILZEICHNUNGEN.

ALLE MAßE SIND AM BAU ZU PRÜFEN. MAßUNSTIMMIGKEITEN SIND MIT DER BAULEITUNG ZU KLÄREN. FÜR MAßFEHLER IN HAFTET ALLEIN DER AUFTRAGNEHMER. BEI DER BAUAUSFÜHRUNG SIND DIE PLANUNGEN DER FACHINGENEURE SOWIE DIE ANGABEN DER SONDERFACHLEUTE ZU BEACHTEN. FIRMENDETAILS UND AUSFÜHRUNGSZEICHNUNGEN GELTEN NUR MIT GENEHMIGUNGSVERMERK DES ARCHITEKTEN. DIE KOORDINIERUNGSPFLICHT DES AUFTRAGNEHMERS BLEIBT UNBERÜHRT.

ALLE HÖHENANGABEN BEZÜGLICH TÜREN UND BRÜSTUNGEN BEZIEHEN SICH, SOFERN NICHT ANDERS ANGEGEBEN, AUF OKFF. BEI TÜREN IN TROCKENBAUWÄNDEN SIND BAURICHTMAßE ANGEGEBEN, IN MASSIVWÄNDEN DIE ERFORDERLICHEN ROHBAUÖFFNUNGEN.

SÄMTLICHE HAUSTECHNIKDURCHBRÜCHE IN DECKEN UND WÄNDEN SIND NACH DER INSTALLATION UNTER BEACHTUNG DER JEWEILIGEN FEUERSCHUTZANFORDERUNGEN DES BAUTEILES GEMÄß DIN 4102 ZU SCHLIESSEN. BEI DER LAGE UND GRÖSSE DER DURCHBRÜCHE IST DIE AUSFÜHRUNGSPLANUNG DER HAUSTECHNIK ZU BERÜCKSICHTIGEN. DER EINBAU VON NOTWENDIGEN FEUERSCHUTZKLAPPEN IST NUR MIT ZULASSUNGEN AUCH FÜR ALLE ANGRENZENDEN BAUTEILE ZULÄSSIG.

LEGENDE BODENSPIEGEL

BODENBELAG	KONSTRUKTION
BÜHNENBODEN BESTAND 16	ESTRICH BESTAND
FLIESEN NEU 4, 10, 24	ESTRICH, SCHWIMMEND NEU
FLIESEN BESTAND 5	ESTRICH AUF TRENNLAGE NEU
GITTERROST NEU 23	VERBUNDESTRICH NEU
HOLZBODEN NEU 19	HOHLRAUMBODEN NEU
LINOLEUM NEU 6, 12, 15, 26	DOPPELBODEN NEU
KLINKER BESTAND 2	STELZLAGER NEU
KLINKER NEU 3, 11, 25	BETON BESTAND
NOPPENBODEN (KAUTSCHUK) NEU 1, 13, 20, 27	BETON NEU
NOPPENBODEN (KAUTSCHUK) BESTAND 9	FERTIGTEIL NEU
ÖLFESTER ANSTRICH 18	BODENTANK ELT
SAUBERLAUFZONE NEU 14, 21	BODENTANK ELT SONNENSCH + ÖFFNUNGSFL.
SCHALLWARTENBODEN NEU 22	BODENTANK MEDIENTECHNIK
STAUBBINDENDER ANSTRICH NEU 8, 16, 17	
TEPPICH NEU 7, 16, 21, 28	SCHALL- UND BRANDSCHOTT PORENBETON
FERTIGTEIL 33	AUSSPARUNG PORENBETON

DECKE ALLGEM.
1 ESTRICH BESTAND/ FLIESEN BESTAND
2 ESTRICH BESTAND/ KLINKER BESTAND
3 ESTRICH NEU/ UNTERBODEN BESTAND/ NOPPENBODEN BESTAND (KAUTSCHUK)
4 ESTRICH BESTAND/ FLIESEN NEU
5 ESTRICH BESTAND/ KLINKER NEU
6 ESTRICH BESTAND/ LINOLEUM NEU
7 ESTRICH NEU/ UNTERBODEN BESTAND/ NOPPENBODEN BESTAND (KAUTSCHUK)
8 ESTRICH BESTAND/ STAUBBI. ANSTRICH NEU
9 ESTRICH BESTAND/ TEPPICH NEU
10 ESTRICH NEU/ FLIESEN NEU
11 ESTRICH NEU/ KLINKER NEU
12 ESTRICH NEU/ LINOLEUM NEU
13 ESTRICH NEU/ NOPPENBODEN NEU
14 ESTRICH NEU/ SAUBERLAUFZONE NEU
15 ESTRICH NEU/ STAUBBINDENDER NEU
16 ESTRICH NEU/ TEPPICH NEU
17 STAUBBI. ANSTRICH NEU
18 BÜHNENBODEN BESTAND
19 DOPPELBODEN NEU/ LINOLEUM NEU
20 DOPPELBODEN NEU/ NOPPENBODEN NEU
21 DOPPELBODEN NEU/ TEPPICH NEU
22 FERTIGTEIL NEU
GITTERROST NEU
HOHLRAUMBODEN NEU/ FLIESEN NEU
HOHLRAUMBODEN NEU/ KLINKER NEU
HOHLRAUMBODEN NEU/ LINOLEUM NEU
HOHLRAUMBODEN NEU/ NOPPENBODEN NEU
HOHLRAUMBODEN NEU/ TEPPICH NEU
HOLZBODEN NEU
ÖLFESTER ANSTRICH NEU
SAUBERLAUFZONE NEU
SCHALLWARTENBODEN (TA)
BEIAS
ANSTRICH NEU
AHD GK NEU/ ANSTRICH NEU
AHD GK NEU/ ANSTRICH NEU
AHD GK BESTAND/ ANSTRICH NEU
AHD GK-ABSORB NEU/ ANSTRICH NEU
AHD METALLLAMELLE NEU
HWL - PLATTE NEU/ ANSTRICH NEU
HWL - PLATTE BESTAND/ ANSTRICH NEU
HOLZ-ACHLISSEL NEU
SICHTBETON BESTAND
STRAHLZIEGEL NEU
SICHTBETON NEU
ANSTRICH BESTAND (BEMALUNG DEMONTAG)
WAND
PUTZ NEU/ ANSTRICH NEU
GS-SPACHTELUNG NEU/ ANSTRICH NEU
ANSTRICH NEU
HWL - PLATTE BESTAND/ ANSTRICH NEU
HWL - PLATTE NEU/ ANSTRICH NEU
FLIESEN
SPIEGEL/ TROCKENWAND GLAS
SICHTMAUERWERK BESTAND/REINIGUNG
SICHTBETON BESTAND
SICHTBETON NEU
SICHTMAUERWERK NEU
KS-MAUERWERK ROH NEU
BLECHVERKLEIDUNG NEU
KS-MAUERWERK ROH BESTAND

0 0,5 1 2,5 5 (m.ba)
M 1:50

ÜBERARBEITUNG STAND WP3		17.03.26	01
PLANERSTELLUNG			00
ÄNDERUNG	DATUM	NAME	INDEX

ÜBERSICHT



ANTRAGSSTELLER+IN
GEBÄUDEWIRTSCHAFT DER STADT BOCHOLT
-

UNTERSCHRIFT

ENTWURFSVERFASSER+IN
SSP AG
LISE-MEITNER-ALLEE 30
44801 BOCHUM

DIPL.-ING. ARCH

HÖHENBEZUG: EG = ± 0.00 OKFF = 25,865 m ü. NHN

PROJEKTNAME
SANIERUNG RATHAUS MIT KULTURZENTRUM
BERLINER PLATZ 1, 46395 BOCHOLT

AUFTRAGGEBER+IN
GEBÄUDEWIRTSCHAFT DER STADT BOCHOLT
KAISER-WILHELM-STRASSE 52-58, 46395 BOCHOLT

FACHPLANUNG

PLANBEZEICHNUNG
BODENSPIEGEL 3.OG

BAUTEIL	RATHAUS
PLANUNGSPHASE	AUSFÜHRUNGSPLANUNG
PLANSCHLÜSSEL/DATEINAME	5_R_706_BS_03_001_01_P
INDEX	01

DATUM ERSTELLT	29.01.2026 / THE	PROJEKT-NR.	MAßSTAB
DATUM PLANSTAND	17.07.26	24472	1:50
BLATTGRÖßE	BAU X 1500		
GRUNDLAGE	ELT: 08 / 30.03.26		

SSP AG
LISE-MEITNER-ALLEE 30
44801 BOCHUM
T (0)234 36709-0
F (0)234 36709-11
info@ssp-ag www.ssp-ag

COPYRIGHT RESERVED! NACH DIN 34-1970
DIESE ZEICHNUNG IST UNSER GEISTIGES EIGENTUM UND URHEBERRECHT. EINE VERVIELFÄLTIGUNG, AUSWERTUNG ODER WEITERGABE AN DRITTE PERSONEN BEDARF DER GENEHMIGUNG DURCH UNS.

5_R_706_BS_03_002