


POLYVLIES FLIESEN - FARBE ANTHRAZIT GEMÄß BEMUSTERUNG AG 5 MM
AKUSTIKBELAG APPLIZIERT AUF FLIESE 5 MM
DOPPELBODEN CALCIUMSILIKAT LK2 20,5 MM
LUFTRAUM / STÜTZFÜSSE 124,5 MM
STAHLBETONDECKE (BESTAND) 220 MM

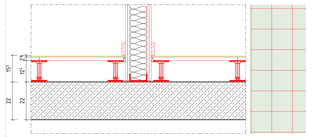


KAUTSCHUK NOPPENBODEN FLIESE NEU INKL. KLEBEMASSE) - FARBE SCHWARZ 5 MM
DOPPELBODEN CALCIUMSILIKAT LK2 20,5 MM
LUFTRAUM / STÜTZFÜSSE 124,5 MM
STAHLBETONDECKE (BESTAND) 220 MM

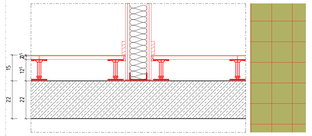


LINOLEUM FLIESE NEU (INKL. KLEBEMASSE) - FARBE GEMÄß BEMUSTERUNG AG 5 MM
DOPPELBODEN CALCIUMSILIKAT LK2 20,5 MM
LUFTRAUM / STÜTZFÜSSE 124,5 MM
STAHLBETONDECKE (BESTAND) 220 MM

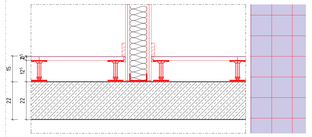

FLIESEN 10X10CM, ACHATBRAUN (RAL 040 50 20) 10 MM
MITTELBETTKLEBER 10 MM
ZEMENTESTRICH CT-C35-F5-S65 50 MM
PE-FOLIE
TRITTSCHALLDÄMMUNG MIWo DES-sm s'=30 MN/m³, WLG035, ε>3mm 40 MM
STAHLBETONDECKE (BESTAND) 220 MM

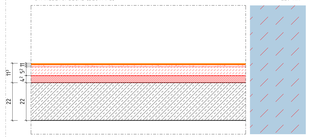

SCHALL- UND BRANDSCHOTTS DER TA TRASSEN SIND GEMÄß WAND- UND BAUTEILANFORDERUNGEN HERZUSTELLEN

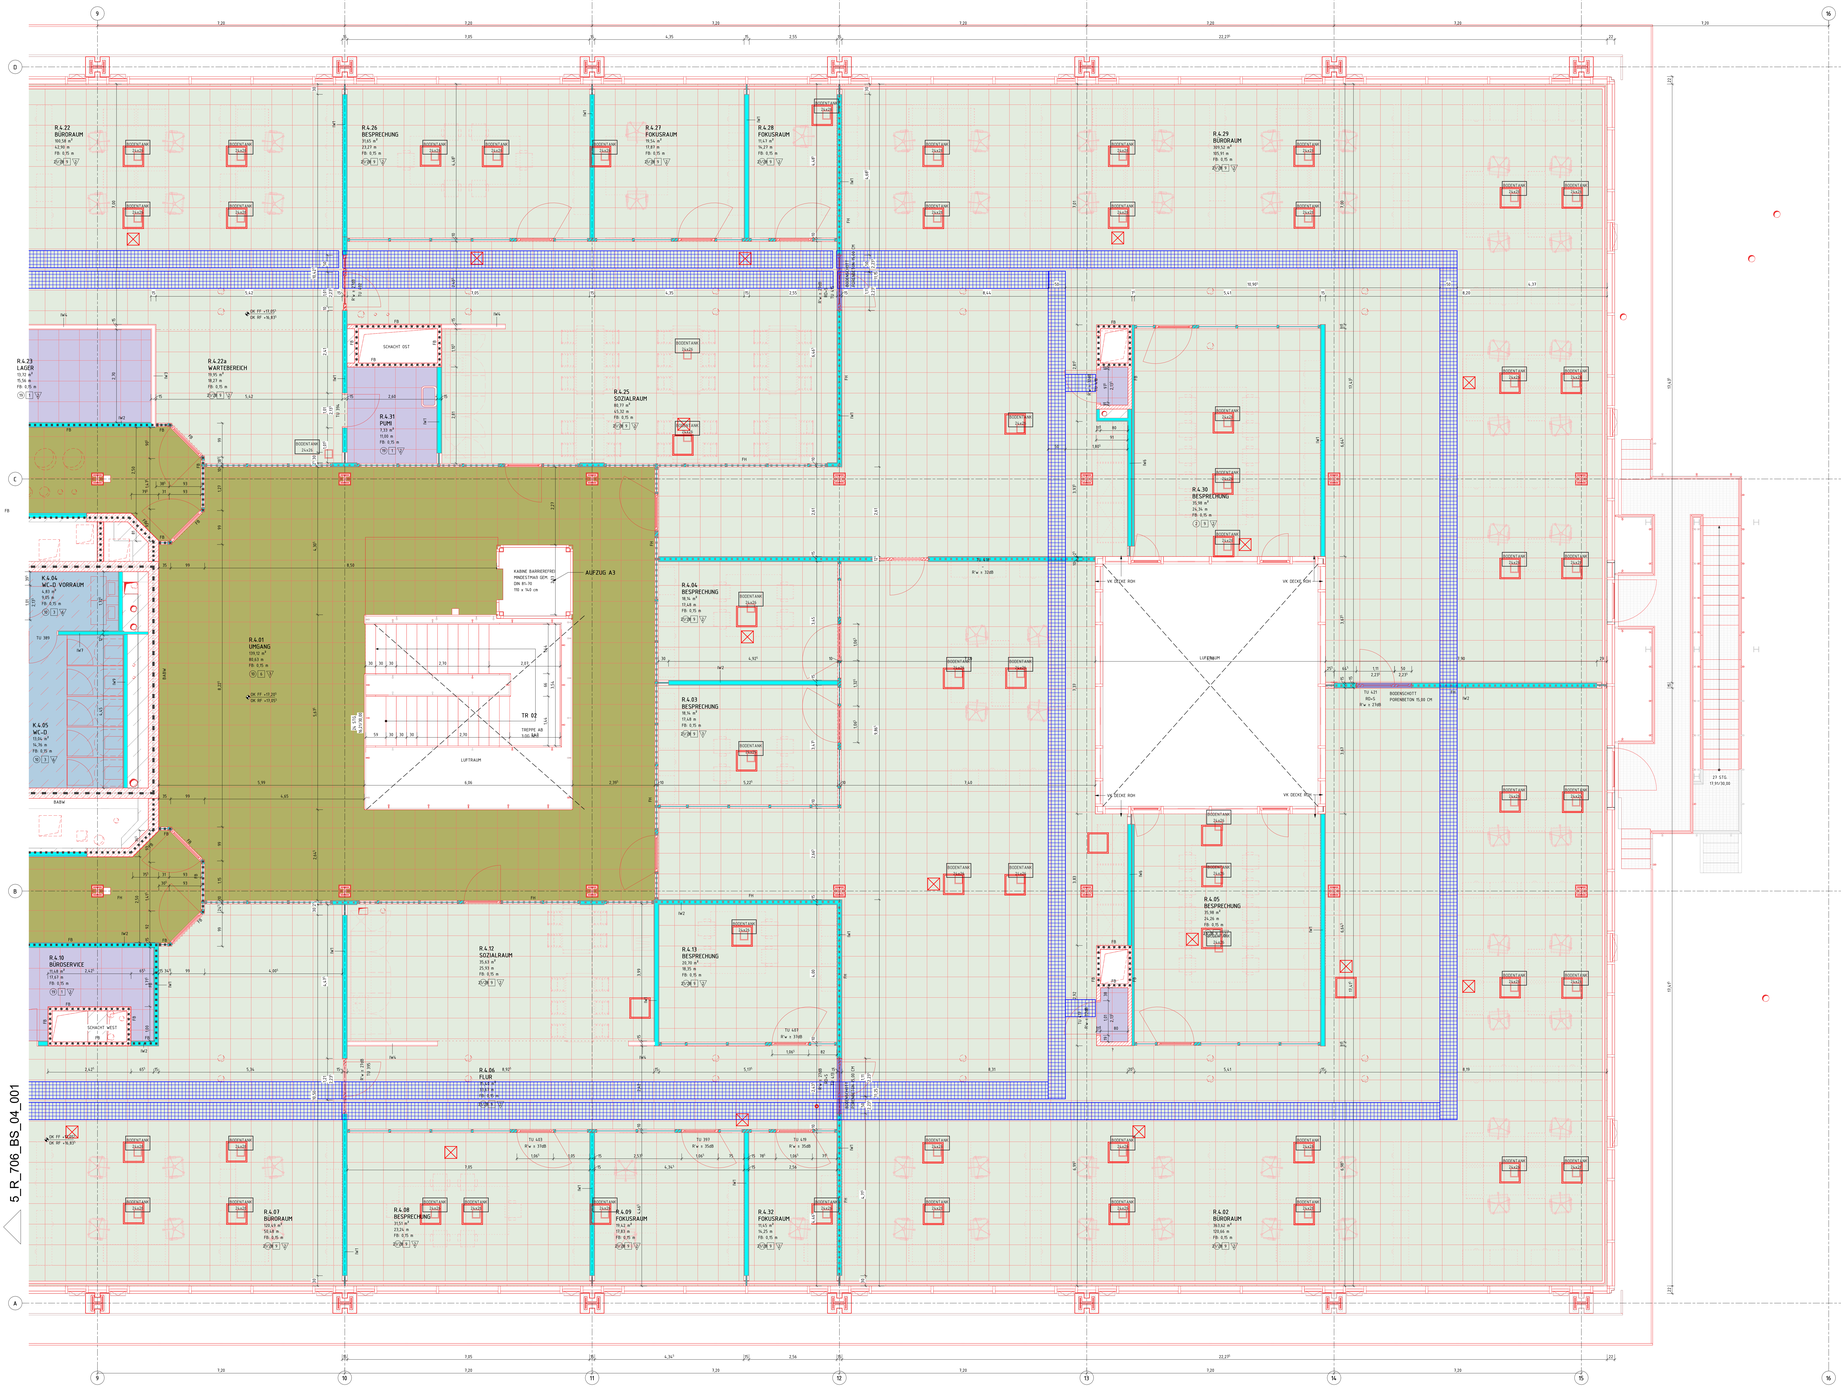

LEGENDE

	BESTAND	UK	UNTERKANTE
	ABBRUCH	OK	OBERKANTE
	NEU	VK	VORDERKANTE
	AUFZUARBEITEN	FF	FERTIGFUSSBODEN
	MAUERWERK, KS / MW, KLINKER	RF	ROHFUSSBODEN
	MAUERWERK, TRAGEND	G	GELÄNDE
	STAHLBETON	D	DECKE
	UNBEWEHRTER BETON	AHD	ABHANGDECKE
	BETONFERTIGTEIL	UZ	UNTERZUG
	TROCKENBAU AUF OK RD	BRH	BRÜSTUNGSHÖHE VON OKFF
	TROCKENBAU AUF OK FF	RR	REGENROHR
	HOLZ	BA	BODENABLAUF
	DÄMMUNG WEICH	DH.JFH	(HOCH-) FEUERHEMMEND (60) 30
	DÄMMUNG HART	DH.JFB	(HOCH-) FEUERBESTÄNDIG (120) 90
	EROREICH	BW	FEUERBESTÄNDIG - BRANDWAND
BD	BODENDURCHBRUCH	BABW	IN BAUART EINER BRANDWAND
DD	DECKENDURCHBRUCH	fh+D+S	FB, DICHT- UND SELBSTSCHLIEßEND
WD	WANDDURCHBRUCH	fh+RD+S	FB, RAUCHDICHT- UND SELBSTSCHLIEßEND
WS	WANDSCHLITZ	fh+D+S	FH, DICHT- UND SELBSTSCHLIEßEND
/E	ELEKTRO	fh+RD+S	FH, RAUCHDICHT- UND SELBSTSCHLIEßEND
/H/K/L/S	HEIZUNG / KÄLTE / LÜFTUNG / SANITÄR	RD+S	RAUCHDICHT- UND SELBSTSCHLIEßEND

DIESER PLAN GILT NUR IN VERBINDUNG MIT DEN ENTSPRECHENDEN SCHNITTEN, ANSICHTEN UND DETAILZEICHNUNGEN.

ALLE MAßE SIND AM BAU ZU PRÜFEN. MAUNSTYMMGREITEN SIND MIT DER BAULEITUNG ZU KLÄREN. FÜR MAßFEHLER HAFTET ALLEIN DER AUFTRAGNEHMER. BEI DER BAUAUSFÜHRUNG SIND DIE PLANUNGEN DER FACHINGENEURE SOWIE DIE ANGABEN DER SONDERFACHLEUTE ZU BEACHTEN. FIRMENDETAILS UND AUSFÜHRUNGSZEICHNUNGEN DÜRFEN NUR MIT GENEHMIGUNG/EXEMPLEREN DES ARCHITEKTEN. DIE KOORDINERUNGSPFLICHT DES AUFTRAGNEHMERS BLEIBT UNBERÜHRT.

ALLE HÖHENANGABEN BEZÜGLICH TÜREN UND BRÜSTUNGEN BEZIEHEN SICH, SOFERN NICHT ANDERS ANGEGEBEN, AUF OKFF. BEI TÜREN IN TROCKENBAUWÄNDEN SIND BAURICHTMAßE ANGEGEBEN, IN MASSIVWÄNDEN DIE ERFORDERLICHEN ROHBAUÖFFNUNGEN.

SÄMTLICHE HAUSTECHNIKDURCHFÜHRUNGE IN DECKEN UND WÄNDEN SIND NACH DER INSTALLATION UNTER BEACHTUNG DER JEWEILIGEN FEUERSCHUTZANFORDERUNGEN DES BAUTEILES GEMÄß DIN 4102 ZU SCHLIESSEN. BEI DER LAGE UND GRÖSSE DER DURCHBRÜCHE IST DIE AUSFÜHRUNGSPLANUNG DER HAUSTECHNIK ZU BERÜCKSICHTIGEN. DER EINBAU VON NOTWENDIGEN FEUERSCHUTZKLAPPEN IST NUR MIT ZULASSUNGEN AUCH FÜR ALLE ANGRENZENDEN BAUTEILE ZULÄSSIG.

LEGENDE BODENSPIEGEL

BODENBELAG	KONSTRUKTION
BÜHNENBODEN BESTAND 18	ESTRICH BESTAND
FLIESEN NEU 4, 10, 24	ESTRICH, SCHWIMMEND NEU
FLIESEN BESTAND 5	ESTRICH AUF TRENNLAGE NEU
GITTERROST NEU 23	VERBUNDESTRICH NEU
HOLZBODEN NEU 19	HOHLRAUMBODEN NEU
LINOLEUM NEU 6, 12, 15, 26	DOPPELBODEN NEU
KLINKER BESTAND 2	STELZLAGER NEU
KLINKER NEU 9, 11, 25	BETON BESTAND
NOPPENBODEN (KAUTSCHUK) NEU 1, 13, 20, 27	BETON NEU
NOPPENBODEN (KAUTSCHUK) BESTAND 3	FERTIGTEIL NEU
ÖLFESTER ANSTRICH 30	BODENTANK ELT
SAUBERLAUFZONE NEU 16, 31	BODENTANK ELT SONNENSCH + ÖFFNUNGSFL.
SCHALTWARTENBODEN NEU 17	BODENTANK MEDIENTECHNIK
STAUBBINDENDER ANSTRICH NEU 8, 14, 17	
TEPPICH NEU 9, 16, 21, 28	SCHALL- UND BRANDSCHOTT PORENBETON
FERTIGTEIL 22	AUSSPARUNG PORENBETON

BODEN ALTEN
BODEN
1 ESTRICH BESTAND/ FLIESEN BESTAND
2 ESTRICH BESTAND/ KLINKER BESTAND
3 ESTRICH BZW. UNTERBODEN BESTAND/ NOPPENBODEN BESTAND (KAUTSCHUK)
4 ESTRICH BESTAND/ FLIESEN NEU
5 ESTRICH BESTAND/ KLINKER NEU
6 ESTRICH BESTAND/ LINOLEUM NEU
7 ESTRICH BZW. UNTERBODEN BESTAND/ LINOLEUM BESTAND
8 ESTRICH BESTAND/ STAUBB. ANSTRICH NEU
9 ESTRICH BESTAND/ TEPPICH NEU
10 ESTRICH NEU/ FLIESEN NEU
11 ESTRICH NEU/ KLINKER NEU
12 ESTRICH NEU/ LINOLEUM NEU
13 ESTRICH NEU/ NOPPENBODEN NEU
14 ESTRICH NEU/ STAUBB. ANSTRICH NEU
15 ESTRICH NEU/ STAUBB.ESTRICH NEU
16 ESTRICH NEU/ TEPPICH NEU
17 STAUBB. ANSTRICH NEU
18 BÜHNENBODEN BESTAND
19 DOPPELBODEN NEU/ LINOLEUM NEU
20 DOPPELBODEN NEU/ NOPPENBODEN NEU
21 DOPPELBODEN NEU/ TEPPICH NEU
22 FERTIGTEIL NEU
23 GITTERROST NEU
24 HOHLRAUMBODEN NEU/ FLIESEN NEU
25 HOHLRAUMBODEN NEU/ KLINKER NEU
26 HOHLRAUMBODEN NEU/ LINOLEUM NEU
27 HOHLRAUMBODEN NEU/ NOPPENBODEN NEU
28 HOHLRAUMBODEN NEU/ TEPPICH NEU
29 HOLZBODEN NEU
30 ÖLFESTER ANSTRICH NEU
31 SAUBERLAUFZONE NEU
32 SCHALTWARTENBODEN (TA)
DECKE
ANSTRICH NEU
AHD GK NEU/ ANSTRICH NEU
AHD GK NEU/ ANSTRICH NEU
AHD GK BESTAND/ ANSTRICH NEU
AHD GK LAMELLEN NEU/ ANSTRICH NEU
AHD METALLLAMELLE NEU
HWG - PLATTE NEU/ ANSTRICH NEU
HWG - PLATTE BESTAND/ ANSTRICH NEU
HEIZ-KÜHLSEGEL NEU
SICHTBETON BESTAND
STRAHLZIEGEL NEU
SICHTBETON NEU
ANSTRICH BESTAND (BEMALUNG DEMOPAL)
WAND
PUTZ NEU/ ANSTRICH NEU
ES SPACHTELUNG NEU/ ANSTRICH NEU
ANSTRICH NEU
HWG - PLATTE BESTAND/ ANSTRICH NEU
HWG - PLATTE NEU/ ANSTRICH NEU
FLIESEN NEU
GLASBAUSTEIN WAND GLAS
SICHTMAUERWERK BESTAND/REINIGUNG
SICHTBETON BESTAND
SICHTBETON NEU
SICHTMAUERWERK NEU
ES MAUERWERK ROH NEU
BLECHVERKLEIDUNG NEU
ES MAUERWERK ROH BESTAND

M 1:50

ÜBERARBEITUNG STAND WP3	17.07.26		01
PLANERSTELLUNG			00
ÄNDERUNG	DATUM	NAME	INDEX

ÜBERSICHT



ANTRAGSSTELLER+IN
GEBÄUDEWIRTSCHAFT DER STADT BOCHOLT
-

UNTERSCHRIFT

ENTWURFSVERFASSER+IN
SSP AG
LISE-MEITNER-ALLEE 30
44801 BOCHUM

DIPL.-ING. ARCH

HÖHENBEZUG: EG = ± 0.00 OKFF = 25,865 m ü. NHN

PROJEKTNAME
SANIERUNG RATHAUS MIT KULTURZENTRUM
BERLINER PLATZ 1, 46395 BOCHOLT

AUFTRAGGEBER+IN
GEBÄUDEWIRTSCHAFT DER STADT BOCHOLT
KAISER-WILHELM-STRASSE 52-58, 46395 BOCHOLT

FACHPLANUNG

PLANBEZEICHNUNG
BODENSPIEGEL 4.0G

BAUTEIL
RATHAUS

PLANUNGSPHASE
AUSFÜHRUNGSPLANUNG

PLANSCHLÜSSEL/DATEINAME
5_R_706_BS_04_002_01_P

INDEX
01

DATUM ERSTELLT	29.01.2026 / THE	PROJEKT-NR.	MAßSTAB
DATUM PLANSTAND	17.07.26	24472	1:50
BLATTGRÖßE	BLX X 1500		
GRUNDLAGE	ELT: 25 / 30.03.26		

SSP AG
LISE-MEITNER-ALLEE 30
44801 BOCHUM
T (0)234 . 30709-0
F (0)234 . 30709-99
info@ssp-ag . www.ssp-ag

COPYRIGHT BESTEHT NACH DIN 34-13-1971
DIESE ZEICHNUNG IST UNSER GEISTIGES EIGENTUM UND DARF WEDER GANZ NOCH TEILWEISE OHNE UNSERE ZUSTIMMUNG VERVIELFÄLTIGT, VERÄNDERT ODER AN DRITTE PERSONEN ZUR ÜBERPRÜFUNG AN KONKURRENZFIRMEN ÜBERGEBEN WERDEN.