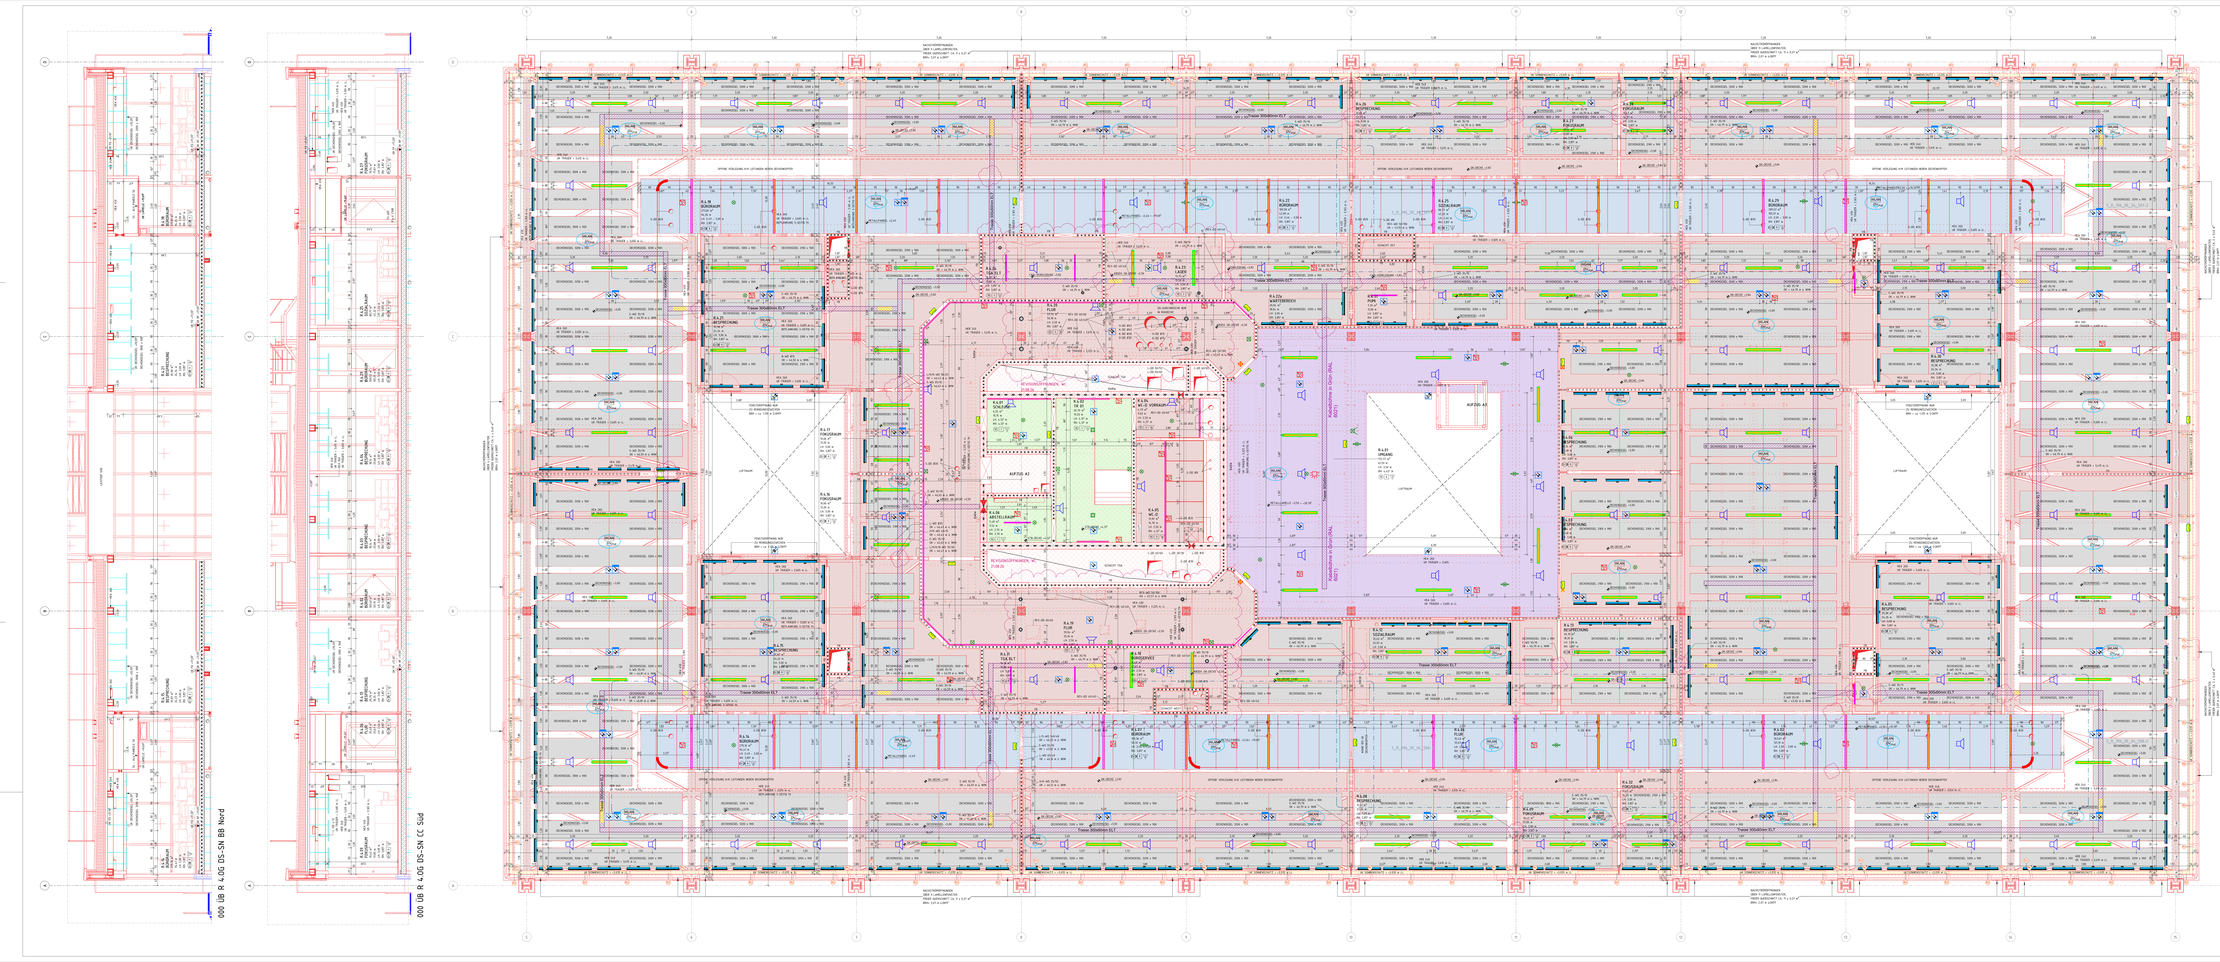


LEGENDE ELT DECKENSPIEGEL

BELEUCHTUNG
- SPEISELEUCHTE
- EINZELLEUCHTE ANBAU, TECHNIKRÄUME
- EINBAU-, ANBAU-, PENDELLEUCHTE
- PENDELLEUCHTE, ARBEITSPLATZ
- PENDELLEUCHTE, 13m
- PENDELLEUCHTE 9m
- ANBAULEUCHTE, MULTIFUNKTIONSAAL
- EINBAULEUCHTE, MULTIFUNKTIONSAAL
- DECKENLEUCHTE, EINBAU-ANBAU
- DECKENLEUCHTE, ANBAU, THEATER
- PUNKTLEUCHTE BESTAND
- AUSSENBELEUCHTUNG, WANDLEUCHTE
- AUSSENBELEUCHTUNG

SICHERHEITSBELEUCHTUNG
- SICHERHEITSBELEUCHTUNG, SYMETRISCH
- SICHERHEITSBELEUCHTUNG, ASYMETRISCH
- SICHERHEITSBELEUCHTUNG, WANDLEUCHTE
- SICHERHEITSBELEUCHTUNG, FLUCHTWEGSCHILD
- NOTAUSGANG PIKTOGRAMM
- BETTUNGSSICHERHEITSLEUCHTE

KABELTRASSEN
- DECKENBÄNDE
- BRANDSCHALLAU/ SPRACHALARMIERUNG
- MEHRANTENNENSYSTEM
- RAUCHMELDER IN DECKE
- LINEAR RAUCHMELDER
- BMA-SYSTEM
- LINIENMELDER
- WAND-, DECKENALARMTASTER
- BLITZLEUCHTE
- ALARMTONGEBER M. BLITZLEUCHTE

LEGENDE

	BESTAND	UK	UNTERKANTE
	ABBRUCH	OK	OBERKANTE
	NEU	UKRD	UNTERKANTE
	AUFZUARBEITEN	FF / FT	FERTIGFUSSBODEN
	MAUERWERK, KS MW, KLINKER	RFF	ROHFUSSBODEN
	MAUERWERK, TRAGEND	G	GELÄNDE
	STAHLBETON	D	DECKE
	UNBEWEHRTER BETON	AHD	ABHANGDECKE
	BETONFERTIGTEIL	UZ	UNTERZUG
	TROCKENBAU AUF OK RD	BRH	BRÜSTUNGSHÖHE VON OKFF
	TROCKENBAU AUF OK FF	BB	BESENBINDE
	HOLZ	BA	BODENBELAG
	DÄMPUNG WEICH		30.0FH SHEDV+1 FEUERHEMMEND (60) 30
	DÄMPUNG HART		30.2FH SHEDV+1 FEUERBESTÄNDIG (120) 30
	ERDREICH	FH	FEUERBESTÄNDIG - BRANDWAND

BO	BODENDURCHBRUCH	RWA	RAUCHWARNANLAGE
DU	DECKENDURCHBRUCH	FA	RAUCHDICHT- UND SELBSTSCHLIEßEND
WD	WANDDURCHBRUCH	FH-RSG	FH, RAUCHDICHT- UND SELBSTSCHLIEßEND
WT	WANDSCHUTZ	FH-DSG	FH, DICHT- UND SELBSTSCHLIEßEND
FE	ELEKTRO	FH-RSG+S	FH, RAUCHDICHT- UND SELBSTSCHLIEßEND
HS+S	HEIZUNG / KÄLTE / LÜFTUNG / SANITÄR	RS+S	RAUCHDICHT- UND SELBSTSCHLIEßEND

DECKENSPIEGEL

DIESER PLAN IST NUR IN VERBINDUNG MIT DEN ENTSPRECHENDEN SCHNITTEN, ANSICHTEN UND DETAILZEICHNUNGEN ALLE MAßE SIND IN MM BAU ZU PRÜFEN, MAßNEHMUNGEN SIND VOR AUSFÜHRUNG ZU KLÄREN. FÜR MAßFOLGE MIT ALLEN DEN AUFTRAGNEHMER BEI DER BAUAUSFÜHRUNG SIND DIE PLANUNGEN DER ANDEREN FACHGEWERKE ZU BERÜCKSICHTIGEN. DIE ANGABEN DIESER PLÄNE ENTBINDEN DEN AUSFÜHRENDEN NICHT DIESBEZÜGLICHEN EIGENEN PRÜFUNGEN. ES ABSTIMMEN SIE KOORDINIERUNGSPFLICHT DES AUFTRAGNEHMERS BLEIBT UNBERÜHRT.

ALLE RÄUMLICHKEITEN MÜSSEN TÜREN UND BESCHRIFTUNGEN SICH, SOFERN NICHT ANDERS ANGEGEBEN, AUF DRT. BEI TÜREN IN TREPPENRÄUMEN SIND BAUROHTRAPPE ANGEGEBEN, IN PASSIVWÄNDEN DE DIFFERENZIERUNGEN BEHAUPTPUNKTEN.

SÄMTLICHE HAUSTECHNIKDURCHGÄNGE IN DECKEN UND WÄNDEN SIND NACH DER INSTALLATION UNTER BEACHTUNG DER BRANDSCHUTZTECHNISCHEN ANFORDERUNGEN ZU VERSCHLIEßEN. DIE ANGABEN DIESER PLÄNE ENTBINDEN DEN AUSFÜHRENDEN NICHT DIESBEZÜGLICHEN EIGENEN PRÜFUNGEN. ES ABSTIMMEN SIE KOORDINIERUNGSPFLICHT DES AUFTRAGNEHMERS BLEIBT UNBERÜHRT. DIESE DER DARSTELLUNG DIENEN DER ÜBERSICHTLICHKEIT. DIE EINBAU VON NETZANZEIGEN FEUERSCHUTZKLAPPEN IST NUR MIT ZULASSUNGEN AUCH FÜR ALLE ANGRENZENDEN BAUTEILE ZULÄSSIG.

LEGENDE DECKENSPIEGEL

	BESCHREIBUNG	KONSTRUKTION
	HEIZ-KÜHLSEGEL	STAHLBETON BESTAND
	DK SLATT NEU	STAHLBETON NEU
	DK SLATT BESTAND	TRAPEZBLECH
	DK ARCHITK NEU	
	ANSCHLUSS W.C.UNA.STATION	
	DECKENLAUTSPRECHER (PRÄSENTOMMO	METALLPANEEL NEU
	DECKENSYSTEMEN	METALLPANEEL BESTAND
		AKUSTIKDECKE NEU
		AKUSTIKDECKE BESTAND DEMPFALSCHICHT
		PUTZ NEU / AKUSTIKDECKE NEU
		PUTZ NEU / AKUSTIKDECKE BESTAND
		HWL-PLATTE NEU / AKUSTIKDECKE NEU
		HWL-PLATTE BESTAND / AKUSTIKDECKE NEU

	KONSTRUKTIONSRASTER D.1
	KONSTRUKTIONSRASTER M.1.5
	SONDERDICHTE PRT BRK ANSCHLUSS
	MOTORPUTSTEIN SONNENSCHUTZ
	MOTORPUTSTEIN LAMELLENPUTZSTE

GERÄUSCHSTUM

ZWINGENDMARKEL

SCHUTZSTANDMARKEL

ANPASSUNG SoD S.1 DIN 28 08.2021, BEPASUNG SUNCHRONE ERGÄNZT	11.01.24 AMS
ANPASSUNG SCHNITTE WF7	11.01.24 TS
KOORDINATEN ACHSEN	12.07.24 JKL
PLANSTAND WF3	06.12.24 TS
SEITLICHEN DEFL DWS/WI	05.12.25 JKL
ÄNDERUNG	DATUM NAME

ÜBERSICHT



HÖHENBEZUG EG = ± 0.00 OKFF = 25,865 m ü. NHN

PROJEKTNAME

SANIERUNG RATHAUS MIT KULTURZENTRUM
BERLINER PLATZ 1, 44395 BOCHOLT

AUFTRAGGEBER/IN

GEBÄUDEWIRTSCHAFT DER STADT BOCHOLT
KAISER-WILHELM-STRASSE 52-58, 46395 BOCHOLT

FACHPLANUNG

PLANBEZEICHNUNG

DECKENSPIEGEL 4.OG ÜBERSICHT

BAUTEIL
RATHAUS

PLANUNGSPHASE
AUSFÜHRUNGSPLANUNG

PLANDATEI/DATEINAME
5_R_T06_DS_04_000_07_P

INDEX
07

DATUM ERSTELLT	08.08.2025 / JKL	PROJEKT-NR.	PROJEKT-NR
DATUM PLANSTAND	17.09.26	24472	150
BLATTGRÖßE	DIN A 2200		
EINHEILAGE	DL T. 36 / 39 DL 24, T4. 37 / 29 DL 26		

SSP AG
LISE-MEITNER-ALLEE 30
44801 BOCHUM

T 05234. 30709-0
F 05234. 30709-11
info@ssp.ag www.ssp.ag

DIESE ZEICHNUNG IST UNSER GEISTIGES EIGENTUM. JEDE VERVIELFÄLTIGUNG, VERÄNDERUNG ODER WEITERGABE AN DRITTE BEDARF UNSERER SCHRIFTLICHEN GENEHMIGUNG.