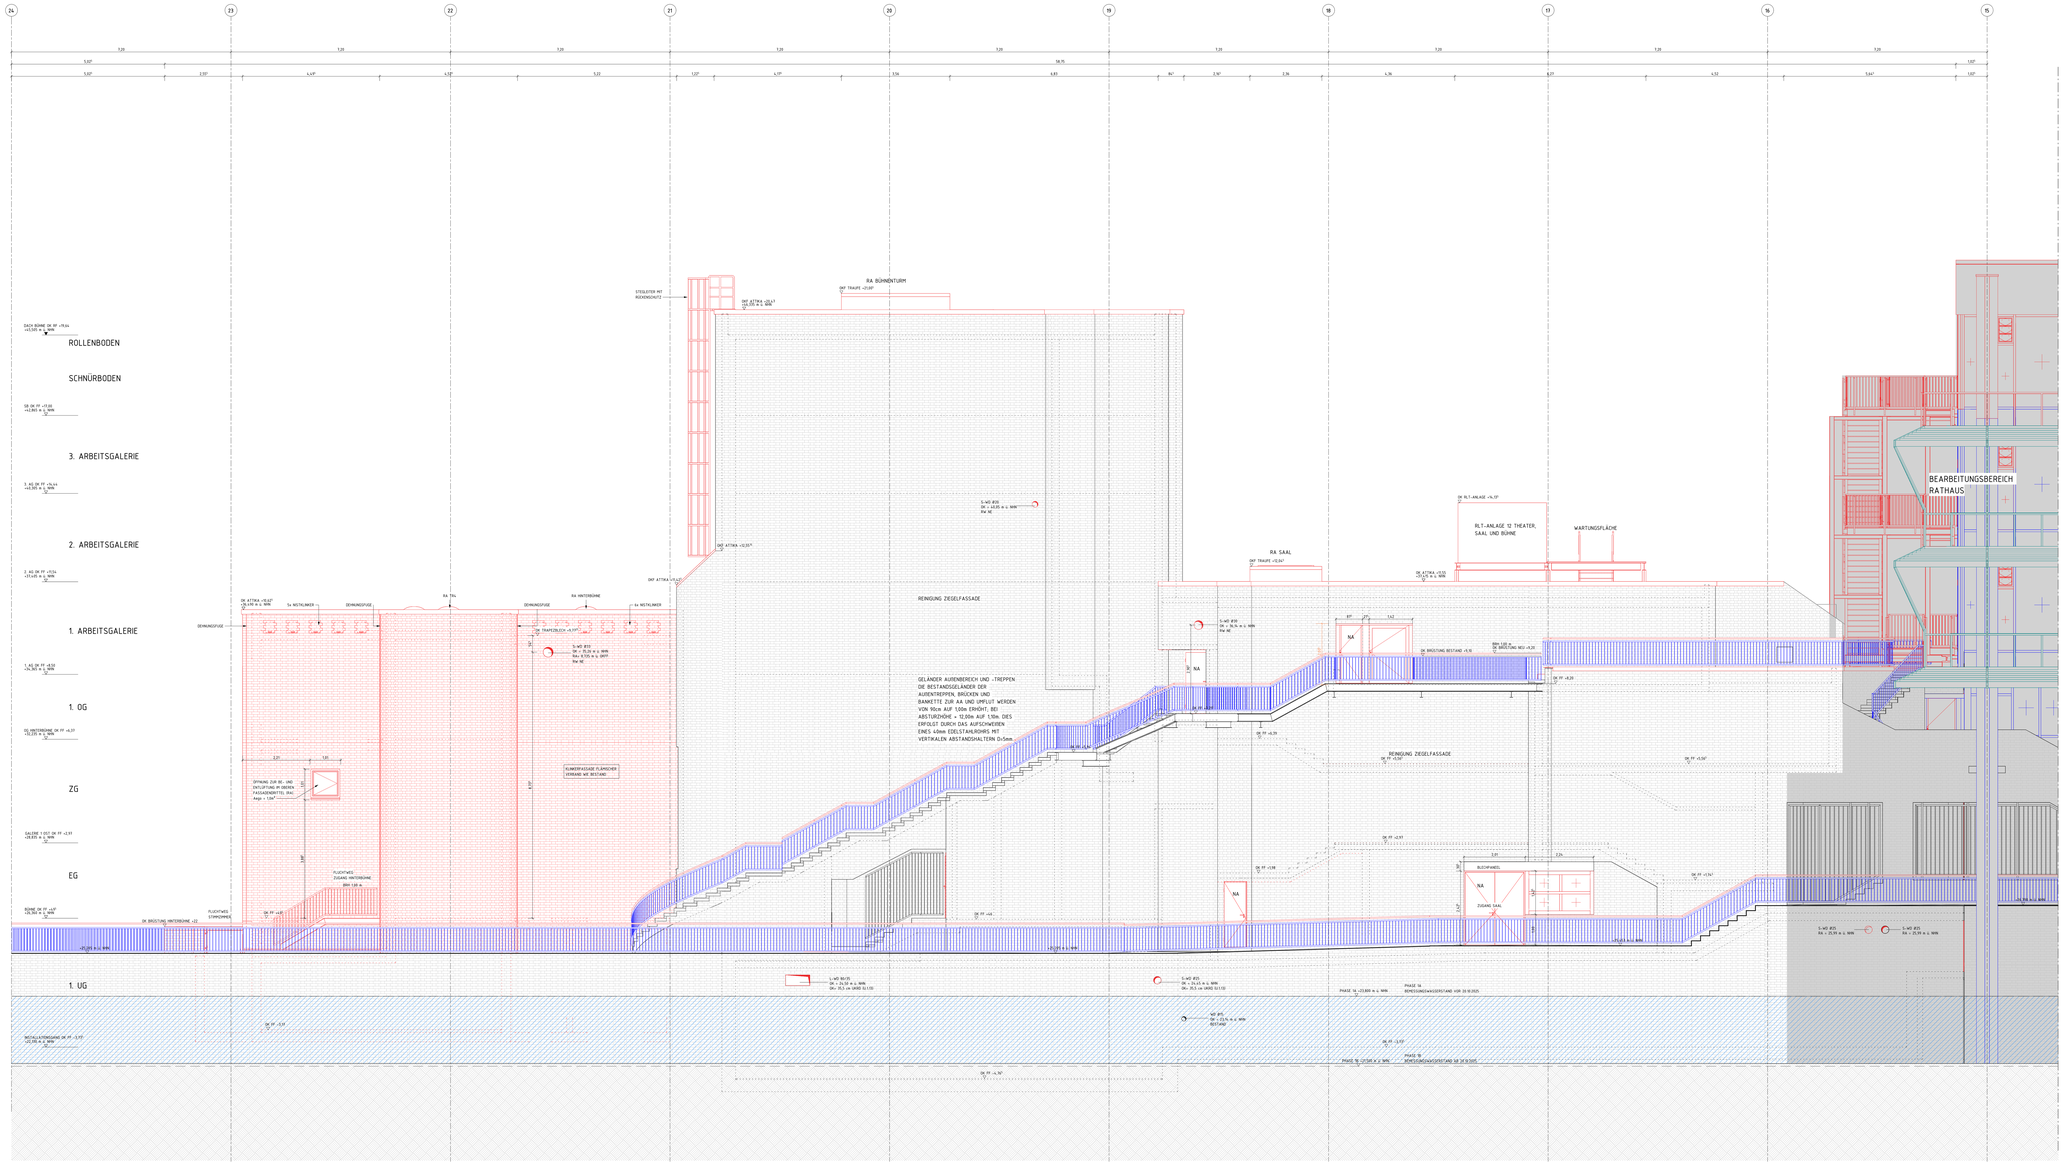

ROLLENBODEN
SCHNÜRBODEN
3. ARBEITSGALERIE
2. ARBEITSGALERIE
1. ARBEITSGALERIE
1. OG
ZG
EG
1. UG
RA BÜHNENTURM
RA SAAL
RA TRA
RA HINTERBÜHNE
RLT-ANLAGE 12 THEATER, SAAL UND BÜHNE
WARTUNGSFLÄCHE
REINIGUNG ZIEGELFASSADE
GELÄNDER AUßENBEREICH UND -TREPPEN
DIE BESTANDSGELÄNDER DER
AUßENTREPPEN, BRÜCKEN UND
BANKETTE ZUR AA UND UMFLUT WERDEN
VON 90cm AUF 110m ERHÖHT. BEI
ABSTURZHÖHE > 12,00m AUF 1,10m. DIES
ERFOLGT DURCH DAS AUFSCHWEIßEN
EINES 40mm EDELSTAHLROHRS MIT
VERTIKALEN ABSTANDSHALTERN D=5mm
FLUCHTWEG
ZUGANG HINTERBÜHNE
B00 / B0 A
FLUCHTWEG
STAHLTÜRE
ÖFFNUNG ZUR RE- UND
ENTLÜFTUNG IM OBEREN
FASSADENDRITTEL (RA)
Aegp = 1,0m²
KLIMMZIEGELFASSADE FLÄNSCHER
VERBAND WIE BESTAND
BLOCKWAND
ZUGANG SAAL
BEARBEITUNGSBEREICH
RATHAUS
ÜBERSICHT
ANTRAGSSTELLER×IN
GEBÄUDEWIRTSCHAFT DER STADT BOCHOLT
UNTERSCHRIFT
ENTWERFER×IN
SSP AG
LISE-MEITNER-ALLEE 30
44801 BOCHUM
HÖHENBEZUG EG = ± 0.00 OKFF = 25,865 m ü. NHN
DIPL.-ING. ARCH
PROJEKTNAME
SANIERUNG RATHAUS MIT KULTURZENTRUM
BERLINER PLATZ 1, 46395 BOCHOLT
AUFTRAGGEBER×IN
GEBÄUDEWIRTSCHAFT DER STADT BOCHOLT
KAISER-WILHELM-STRASSE 52-58, 46395 BOCHOLT
FACHPLANUNG
PLANBEZEICHNUNG
ANSICHT OST
BAUTEIL
THEATER
PLANUNGSPHASE
AUSFÜHRUNGSPLANUNG
PLANSCHLÜSSEL/DATEINAME
5_T_706_AN_O-__001_05_P
INDEX
05
DATUM ERSTELLT
11.03.2025 / MHU
DATUM PLANSTAND
17.07.26
BLATTGRÖßE
841 X 1690
GRUNDLAGE
PROJEKT-NR.
24472
MAßSTAB
1:50
SSP
SSP AG
LISE-MEITNER-ALLEE 30
44801 BOCHUM
T (0)234 30709-0
F (0)234 30709-11
info@ssp.ag
www.ssp.ag
5_R_706_AN_O-__002
LEGENDE
BESTAND
ABBRUCH
NEU
AUFZUARBEITEN
MAUERWERK, KS
MW, KLINKER
MAUERWERK, TRAGEND
STAHLBETON
UNBEWEHRTER BETON
BETONFERTIGTEIL
TROCKENBAU AUF OK RD
TROCKENBAU AUF OK FF
HOLZ
DÄMMUNG WEICH
DÄMMUNG HART
ERDREICH
BODENDURCHBRUCH
DECKENDURCHBRUCH
WANDDURCHBRUCH
WANDSCHLITZ
ELEKTRO
HEIZUNG / KÄLTE / LÜFTUNG / SANITÄR
UK UNTERKANTE
OK OBERKANTE
VK VORDERKANTE
FF FERTIGFUSSBODEN
RF ROHFUSSBODEN
G GELÄNDE
D DECKE
AHD ABHANGDECKE
UZ UNTERZUG
BRH BRÜSTUNGSHÖHE VON OKFF
RR REGENROHR
BA BODENABLAUF
DI-WI DI-WI (HOCH-) FEUERWIDERSTAND (EI30) WI
DI-FB DI-FB (HOCH-) FEUERBESTÄNDIG (F120) RD
BW FEUERBESTÄNDIG - BRANDWAND
BABW IN BAUART EINER BRANDWAND
FB+D+S FB, DICHT- UND SELBSTSCHLIEßEND
FB+RD+S FB, RAUCHDICHT- UND SELBSTSCHLIEßEND
FH+D+S FH, DICHT- UND SELBSTSCHLIEßEND
FH+RD+S FH, RAUCHDICHT- UND SELBSTSCHLIEßEND
RD+S RAUCHDICHT- UND SELBSTSCHLIEßEND
DIESER PLAN GILT NUR IN VERBINDUNG MIT DEN ENTSPRECHENDEN SCHNITTEN, ANSICHTEN UND DETAILZEICHNUNGEN.
ALLE MAßE SIND AM BAU ZU PRÜFEN; MAßUNSTIMMIGKEITEN SIND MIT DER BAULEITUNG ZU KLÄREN. FÜR MAßFEHLER HAFTET ALLEIN DER AUFTRAGNEHMER. BEI DER BAUAUSFÜHRUNG SIND DIE PLANUNGEN DER FACHINGENIEURE SOWIE DIE ANGABEN DER SONDERFACHLEUTE ZU BEACHTEN. FERNMEIDETALS UND AUSFÜHRUNGSZEICHNUNGEN GELTEN NUR MIT GENEHMIGUNGSVERMERK DES ARCHITEKTEN. DIE KOORDINIERUNGSPFLICHT DES AUFTRAGNEHMERS BLEIBT UNBERÜHRT.
ALLE HÖHENANGABEN BEZÜGLICH TÜREN UND BRÜSTUNGEN BEZIEHEN SICH, SOFERN NICHT ANDERS ANGEGEBEN, AUF OKFF. BEI TÜREN IN TROCKENBAUWÄNDEN SIND BAURICHTMAßE ANGEGEBEN, IN MASSIVWÄNDEN DIE ERFORDERLICHEN ROHBAUÖFFNUNGEN.
SÄMTLICHE HAUSTECHNIKDURCHGRIFFE IN DECKEN UND WÄNDEN SIND NACH DER INSTALLATION UNTER BEACHTUNG DER ZWEILIGEN FEUERSCHUTZANFORDERUNGEN DES BAUTEILES (EMAS DIN 4102 D) SCHLIESSEN. BEI DER LAGE UND GRÖSSE DER DURCHBRÜCHE IST DIE AUSFÜHRUNGSPLANUNG DER HAUSTECHNIK ZU BERÜCKSICHTIGEN. DER EINBAU VON NOTWENDIGEN FEUERSCHUTZKLAPPEN IST NUR MIT ZULASSUNGEN AUCH FÜR ALLE ANGRENZENDEN BAUTEILE ZULÄSSIG.
ALLE SICHTBETONTEILE SIND MIT GLEICHBLEIBENDER BETONMISCHUNG/-GÜTE HERZUSTELLEN. SOFERN KEINE EINLEGELEISTEN BZW. DREIKANTLEISTEN GEFORDERT WERDEN, MÜSSEN DIESE BAUTEILE SCHARFKANTIG BETONIERT WERDEN. AUF EINE AUSREICHENDE FUGENDICHTHEIT DER SCHALUNG IST DESHALB INSBESONDERE ZU ACHTEN. ALLE AUSGESCHALTEN BAUTEILE MÜSSEN VOR VERSCHMUTZUNG UND BESCHÄDIGUNG WÄHREND DES WEITEREN BAUFORTSCHRITTES GESCHÜTZT WERDEN. SICHTBETONBELÄGE WIE Z.B. BEI FERTIGTEILTREPPEN MÜSSEN DURCH EINE GEEIGNETE VERSCHALUNG ABGEDECKT WERDEN.
ROH-DECKENHÖHEN IM MODELL IM MITTEL NACH AUFMASS DARGESTELLT. AUFMASS ERFOLGTE AM 14.03.2025. MESSPUNKTE MIT GENAUEN HÖHENANGABEN IM PLAN VERZEICHNET.
HÖHEN SIND LOKAL ZU PRÜFEN UND TOLERANZEN ZU BEACHTEN.
AUFZUARBEITEN METALLBAU
1 : 150
ÜBERARBEITUNG STAND WP3 | 17.07.26 | | 05
PLANSTAND WP3 | 29.04.26 | | 04
PLANSTAND WP3 | 06.03.26 | | 03
GELÄNDER AUSSEN ERGÄNZT | 14.11.25 | MHU | 02
PLANSTAND WP2 | 10.10.25 | | 01
ÄNDERUNG | DATUM | NAME | INDEX