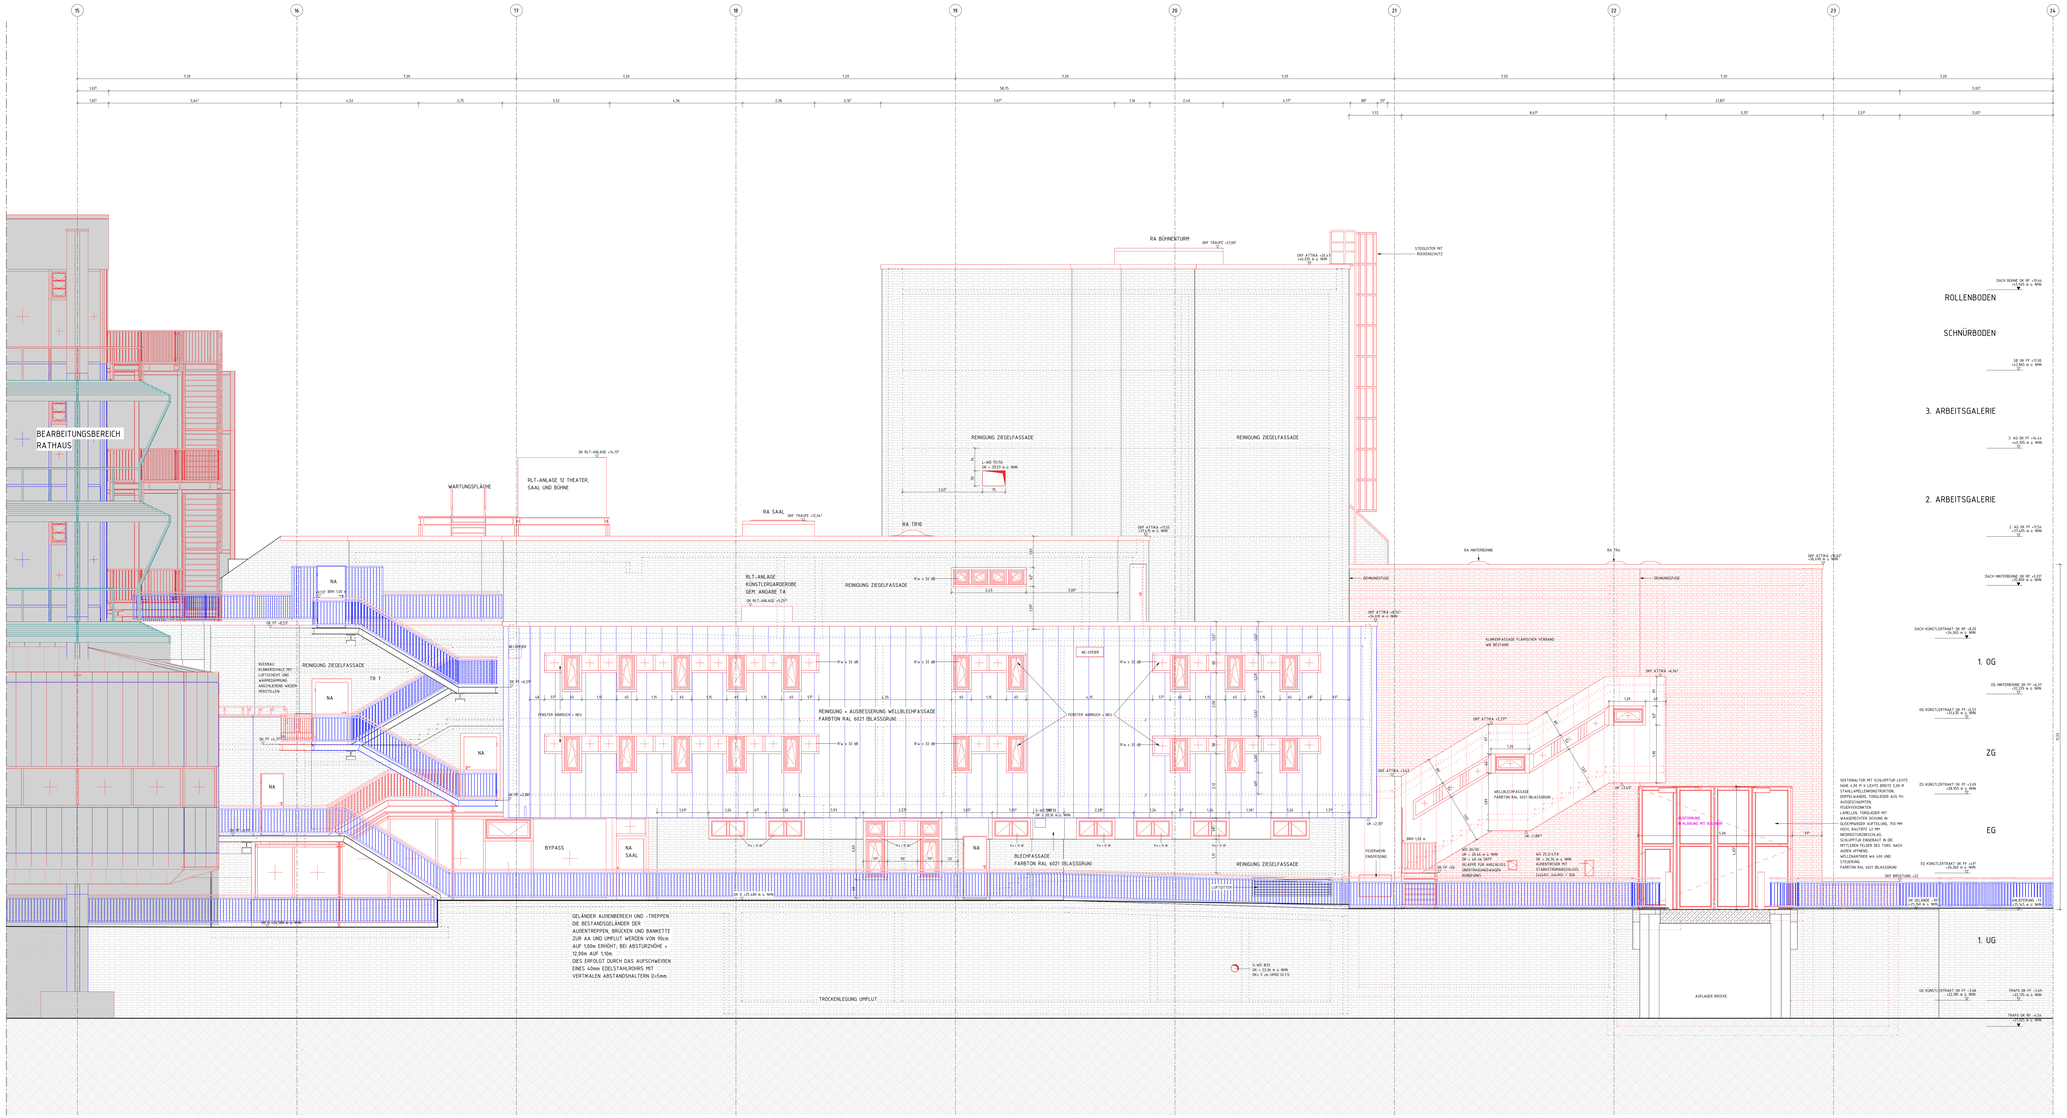

15
16
17
18
19
20
21
22
23
24
ACHSEN
GESAMT
VERSPRÜNGE
VERSPRÜNGE HINTERBÜHNE
BEARBEITUNGSBEREICH RATHAUS
RA BÜHNENTURM
OKF TRAUFE +27,00*
OKF ATTIKA +27,67
+29,335 m ü. NHN
STEIGLEITER MIT RÜCKENSCHUTZ
WARTUNGSFLÄCHE
OK RLT-ANLAGE +24,70*
RLT-ANLAGE 12 THEATER, SAAL UND BÜHNE
RA SAAL
OKF TRAUFE +22,61*
RA TRFD
OKF ATTIKA +22,53
+24,185 m ü. NHN
RLT-ANLAGE: KÜNSTLERGARDEROBE GEM. ANGABE TA
OK RLT-ANLAGE +25,25*
REINIGUNG ZIEGELFASSADE
LWD 90/30
OK = 20,74 m ü. NHN
RA HINTERBÜHNE
RA TRV
DEHNUNGSFUGE
OKF ATTIKA +26,70*
+28,335 m ü. NHN
OKF ATTIKA +26,07*
+28,335 m ü. NHN
KLINKERFASSADE FLANKIERT VERBAND WIE BESTAND
OKF ATTIKA +24,97*
OKF ATTIKA +23,37*
OKF ATTIKA +23,53*
NA
NA SAAL
BYPASS
TR 7
RÜCKBAU KLINKERSCHICHT MIT LUFTSCHICHT UND WÄRMEDÄMMUNG, ANSCHLIEßEND WIEDER HERSTELLEN
FENSTER ABBRUCH + NEU
REINIGUNG + AUSBESSERUNG WELLBLECHFASSADE FARBTON RAL 6021 BLASSGRÜN
WELLBLECHFASSADE FARBTON RAL 6021 BLASSGRÜN
FEUERWEHR EINSPEISUNG
BRH 105 m
WD 20/30
LR = 28,66 m ü. NHN
OK = 28,96 m ü. NHN
(KLAPPE FÜR ABSCHLUSS ÜBERTRAGENEN HÖHEN ROHRFUNK)
WS 25,0/43,9
LR = 28,66 m ü. NHN
AUSWERTUNGEN MIT STANDSTROMANSCHLUSS, TASER, DAKRO / ISA
SEKTIONALTOR MIT SCHLUPFTÜR LICHTE MAß: 5,00 M X LICHTE BREITE 5,00 M
ALUMINIUM-KONSTRUKTION, DOPPELWANDIG, TORBLÄTTER AUS PU-AUSSCHÄUMUNG, FÜLLSTOFFEN UND FENSTERELEMENTEN
LAMELLEN, TORGLÄTTER MIT GLASFÜLLUNG, ISOLIER-GLASKOMPAKTER AUFTEILUNG, 150 MM HOCH, BAUTIEFE 42 MM, MEDRESITHERZEICHNUNG, SCHLUPFTÜR EINGEBAUT IN DIE TORANLAGE, MIT ZARGEN DES TORS, NACH AUSEN ÖFFNEND, WELLENANTRIEB MA 600 UND STEUERUNG, FARBTON RAL 6021 BLASSGRÜN
ZU KONSTR.OKF FF +0,00 +25,360 m ü. NHN
ZU KONSTR.OKF FF +0,00 +25,360 m ü. NHN
OKF BRÜSTUNG +22
ZU KONSTR.OKF FF +0,00 +25,360 m ü. NHN