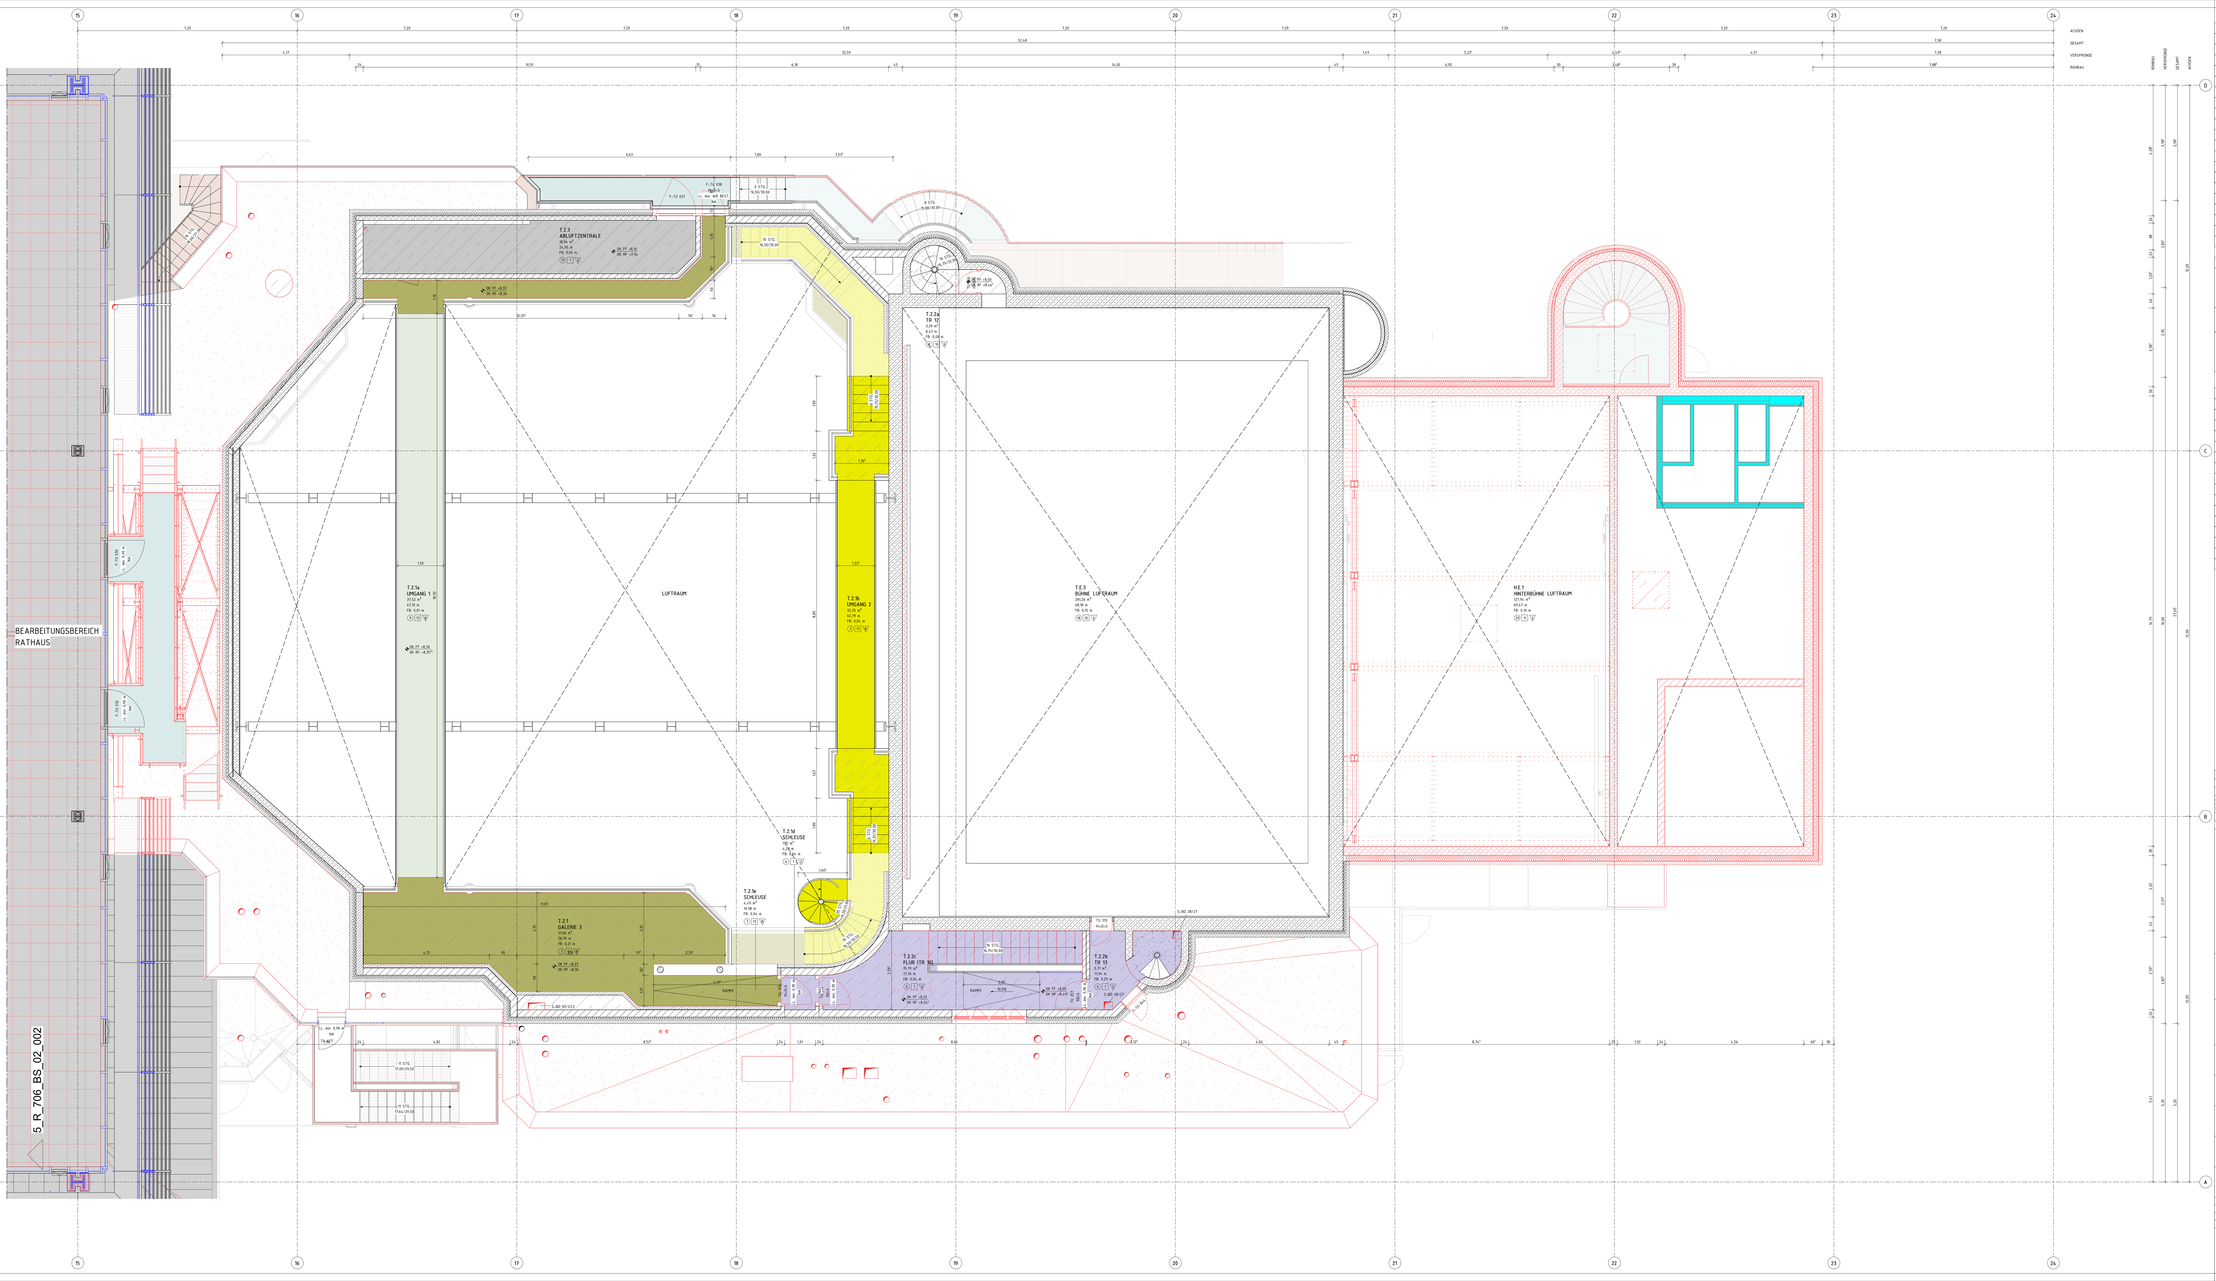


LEGENDE

	BESTAND	UK	UNTERKANTE
	ABBRUCH	OK	OBERKANTE
	NEU	VK	VORDERKANTE
	AUFZUARBEITEN	FF	FERTIGFUSSBODEN
	MAUERWERK, KS / HW, KLINKER	RF	ROHFUSSBODEN
	MAUERWERK, TRAGEND	G	GELÄNDE
	STAHLBETON	D	DECKE
	UNBEWEHRTER BETON	AHD	ABHANGDECKE
	BETONFERTIGTEIL	UZ	UNTERZUG
	TROCKENBAU AUF OK RD	BRH	BRÜSTUNGSHÖHE VON OKFF
	TROCKENBAU AUF OK FF	RR	REGENROHR
	HOLZ	BA	BODENABLAUF
	DÄMMUNG WEICH		DÄ-WH (HOCH-)I FEUERHEMMEND (≥60 30
	DÄMMUNG HART		DÄ-PH (HOCH-)I FEUERBESTÄNDIG (≥120 90
	ERDREICH		BW FEUERBESTÄNDIG - BRANDWAND
BD	BODENDURCHBRUCH		BABW IN BAUART EINER BRANDWAND
DD	DECKENDURCHBRUCH		FB+D+S FB, DICHT- UND SELBSTSCHLIEßEND
WD	WANDDURCHBRUCH		FB+RD+S FB, RAUCHDICHT- UND SELBSTSCHLIEßEND
WS	WANDSCHLITZ		FH+D+S FH, DICHT- UND SELBSTSCHLIEßEND
/E	ELEKTRO		FH+RD+S FH, RAUCHDICHT- UND SELBSTSCHLIEßEND
/H/K/L/S	HEIZUNG / KÄLTE / LÜFTUNG / SANITÄR	RD+S	RAUCHDICHT- UND SELBSTSCHLIEßEND

DIESER PLAN GILT NUR IN VERBINDUNG MIT DEN ENTSPRECHENDEN SCHNITTEN, ANSICHTEN UND DETAILZEICHNUNGEN.

ALLE MAßE SIND AM BAU ZU PRÜFEN; MAßUNSTIMMIGKEITEN SIND MIT DER BAULEITUNG ZU KLÄREN. FÜR MAßFEHLER HAFTET ALLEIN DER AUFTRAGNEHMER BEI DER BAUAUSFÜHRUNG SIND DIE PLANUNGEN DER FACHINGENIEURE SOWIE DIE ANGABEN DER SONDERFACHLEUTE ZU BEACHTEN. FERNMAßETAILS UND AUSFÜHRUNGSZEICHNUNGEN GELTEN NUR MIT GENEHMIGUNGSVERMERK DES ARCHITEKTEN. DIE KOORDINIERUNGSPFLICHT DES AUFTRAGNEHMERS BLEIBT UNBERÜHRT.

ALLE HÖHENANGABEN BEZÜGLICH TÜREN UND BRÜSTUNGEN BEZIEHEN SICH, SOFERN NICHT ANDERS ANGEGEBEN, AUF OKFF. BEI TÜREN IN TROCKENBAUWÄNDEN SIND BAURICHTMAßE ANGEGEBEN, IN MASSIVWÄNDEN DIE ERFORDERLICHEN ROHBAUÖFFNUNGEN.

SÄMTLICHE HAUSTECHNIKDURCHBRÜCHE IN DECKEN UND WÄNDEN SIND NACH DER INSTALLATION UNTER BEACHTUNG DER ZWEILIEGEN FEUERSCHUTZANFORDERUNGEN DES BAUTEILES GEMÄß DIN 4102 ZU SCHLIESSEN. BEI DER LAGE UND GRÖSSE DER DURCHBRÜCHE IST DIE AUSFÜHRUNGSPLANUNG DER HAUSTECHNIK ZU BERÜCKSICHTIGEN. DER EINBAU VON NICHTKONFORMEN FEUERSCHUTZKLAPPEN IST NUR MIT ZULASSUNGEN AUCH FÜR ALLE ANGRENZENDEN BAUTEILE ZULÄSSIG.

LEGENDE BODENSPIEGEL

BODENBELAG	KONSTRUKTION
BUHNENBODEN BESTAND N	ESTRICH BESTAND
FLIESEN NEU 5, 9, 21	ESTRICH, SCHWIMMEND NEU
FLIESEN BESTAND 1	ESTRICH AUF TRENNLAGE NEU
GITTERROST NEU 23	VERBUNDESTRICH NEU
HOLZBODEN NEU 22	HOHLRAUMBODEN NEU
LINOLEUM NEU 6, 12, 19, 26	DOPPELBODEN NEU
KLINKER BESTAND 2	STELZLAGER NEU
KLINKER NEU 5, 17, 25	BETON BESTAND
NOPPENBODEN (KAUTSCHUK) NEU 7, 13, 24, 27	BETON NEU
NOPPENBODEN (KAUTSCHUK) BESTAND 3	FERTIGTEIL NEU
ÖLFESTER ANSTRICH 28	BODENTANK ELT
SAUBERLAUFZONE NEU 8, 14	BODENTANK ELT SONNENSCH + ÖFFNUNGSFL
SCHALTWARTENBODEN NEU 15	BODENTANK MEDIENTECHNIK
STAUBBINDENDER ANSTRICH NEU 4, 10, 11	
TEPPICH NEU 5, 16, 21, 28	SCHALL- UND BRANDSCHUTZ PORENBETON
FERTIGTEIL 23	AUSSPARUNG PORENBETON

DECKENLOCHER
WÄNDE
BODEN

ESTRICH BESTAND FLIESEN BESTAND	GITTERROST NEU	SICHTBETON BESTAND
ESTRICH BESTAND KLINKER BESTAND	HOHLRAUMBODEN NEU FLIESEN NEU	STAHLTRÄGERSCHUH NEU
ESTRICH SCH. UNTERBODEN BESTAND/ NOPPENBODEN NEU (KAUTSCHUK)	HOHLRAUMBODEN NEU KLINKER NEU	SICHTBETON NEU
ESTRICH BESTAND FLIESEN NEU	HOHLRAUMBODEN NEU LINOLEUM NEU	ANSTRICH BESTAND (BEHALTEN) DEMONTAGE
ESTRICH BESTAND KLINKER NEU	HOHLRAUMBODEN NEU NOPPENBODEN NEU	SCHALTSCHRÄNKE ETAGE
ESTRICH BESTAND LINOLEUM NEU	HOHLRAUMBODEN NEU TEPPICH NEU	
ESTRICH SCH. UNTERBODEN BESTAND/ NOPPENBODEN NEU (KAUTSCHUK)	LINOLEUM NEU	DECKE
ESTRICH BESTAND STAUBB. ANSTRICH NEU	ÖLFESTER ANSTRICH NEU	ANSTRICH NEU
ESTRICH BESTAND TEPPICH NEU	SAUBERLAUFZONE NEU	PUTZ NEU ANSTRICH NEU
ESTRICH NEU FLIESEN NEU	SCHALTWARTENBODEN ETAG	PUTZ NEU TAPETE NEU
ESTRICH NEU KLINKER NEU		ANS DE-BESTAND ANSTRICH NEU
ESTRICH NEU LINOLEUM NEU	DECKE	ANS DE-LAMISTRI NEU ANSTRICH NEU
ESTRICH NEU NOPPENBODEN NEU	ANSTRICH NEU	ANS METALLKAPPLE NEU
ESTRICH NEU SAUBERLAUFZONE NEU	PUTZ NEU ANSTRICH NEU	PWL - PLATTE NEU ANSTRICH NEU
ESTRICH NEU STAUBB. ANSTRICH NEU	PUTZ NEU TAPETE NEU	PWL - PLATTE NEU ANSTRICH NEU
ESTRICH NEU TEPPICH NEU	ANS DE-BESTAND ANSTRICH NEU	HEIZ-KÜHLSEGEL NEU
STAUBB. ANSTRICH NEU	ANS DE-LAMISTRI NEU ANSTRICH NEU	
BUHNENBODEN BESTAND	ANS METALLKAPPLE NEU	WAND
DOPPELBODEN NEU LINOLEUM NEU	PWL - PLATTE NEU ANSTRICH NEU	PUTZ NEU ANSTRICH NEU
DOPPELBODEN NEU NOPPENBODEN NEU	HEIZ-KÜHLSEGEL NEU	GS SPACHTELUNG NEU ANSTRICH NEU
DOPPELBODEN NEU TEPPICH NEU		GS SPACHTELUNG NEU TAPETE NEU
FERTIGTEIL NEU		PWL - PLATTE BESTAND ANSTRICH NEU
		PWL - PLATTE NEU ANSTRICH NEU
		FLIESEN NEU
		SYSTEMTRENNWAND GLAS
		SYSTEMTRENNWAND GLASREINIGUNG
		SICHTBETON BESTAND
		SICHTBETON NEU
		SCHIFFMAUERWERK NEU
		KS MAUERWERK NEU
		KS MAUERWERK NEU
		KS MAUERWERK NEU BESTAND

0 0,5 1 2,5 5 [m/m]

M 1:50

PLANSTAND WP3	20.04.26		01
PLANERSTELLUNG			00
ÄNDERUNG	DATUM	NAME	INDEX

ÜBERSICHT



ANTRAGSSTELLER×IN
GEBÄUDEWIRTSCHAFT DER STADT BOCHOLT
-

UNTERSCHRIFT

ENTWURFSVERFASSER×IN
SSP AG
LISE-MEITNER-ALLEE 30
44801 BOCHUM

HÖHENBEZUG EG = ± 0.00 OKFF = 25,865 m ü. NHN

DIPL.-ING. ARCH.

PROJEKTNAME
SANIERUNG RATHAUS MIT KULTURZENTRUM
BERLINER PLATZ 1, 46395 BOCHOLT

AUFTRAGGEBER×IN
GEBÄUDEWIRTSCHAFT DER STADT BOCHOLT
KAISER-WILHELM-STRASSE 52-58, 46395 BOCHOLT

FACHPLANUNG

PLANBEZEICHNUNG
BODENSPIEGEL 1. ARBEITSGALERIE

BAUTEIL: -	PLANUNGSPHASE: AUSFÜHRUNGSPLANUNG
PLANSCHLÜSSEL/DATEINAME: 5_T_706_BS_G1_001_01_P	INDEX: 01
DATUM ERSTELLT: 25.02.2026 / GW	PROJEKT-NR.: 24472
DATUM PLANSTAND: 20.04.26	MAßSTAB: 1:50
BLATTGRÖßE: ISO A1 (594 x 841)	
GRUNDLAGE:	

SSP
SSP AG
LISE-MEITNER-ALLEE 30
44801 BOCHUM
T (0234) 30709-0
F (0234) 30709-11
info@ssp.ag
www.ssp.ag

COPYRIGHT RESERVED! NACH DIN 34 15 ERST!
DIESE ZEICHNUNG IST UNSER GEISTIGES EIGENTUM UND URHEBERRECHT. EINE VERVIELFÄLTIGUNG, WEITERGABE AN DRITTE PERSONEN SOWIE VERWENDUNG AN ANDEREN ORTEN IST UNTERSAGT.