
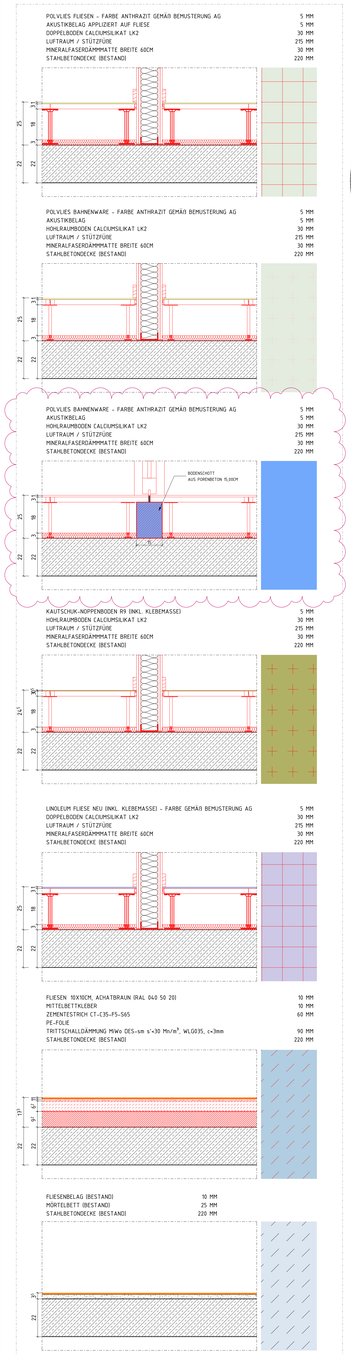


SCHALL- UND BRANDSCHOTTS DER TA TRASSEN SIND GEMÄß WAND- UND BAUTEILANFORDERUNGEN HERZUSTELLEN

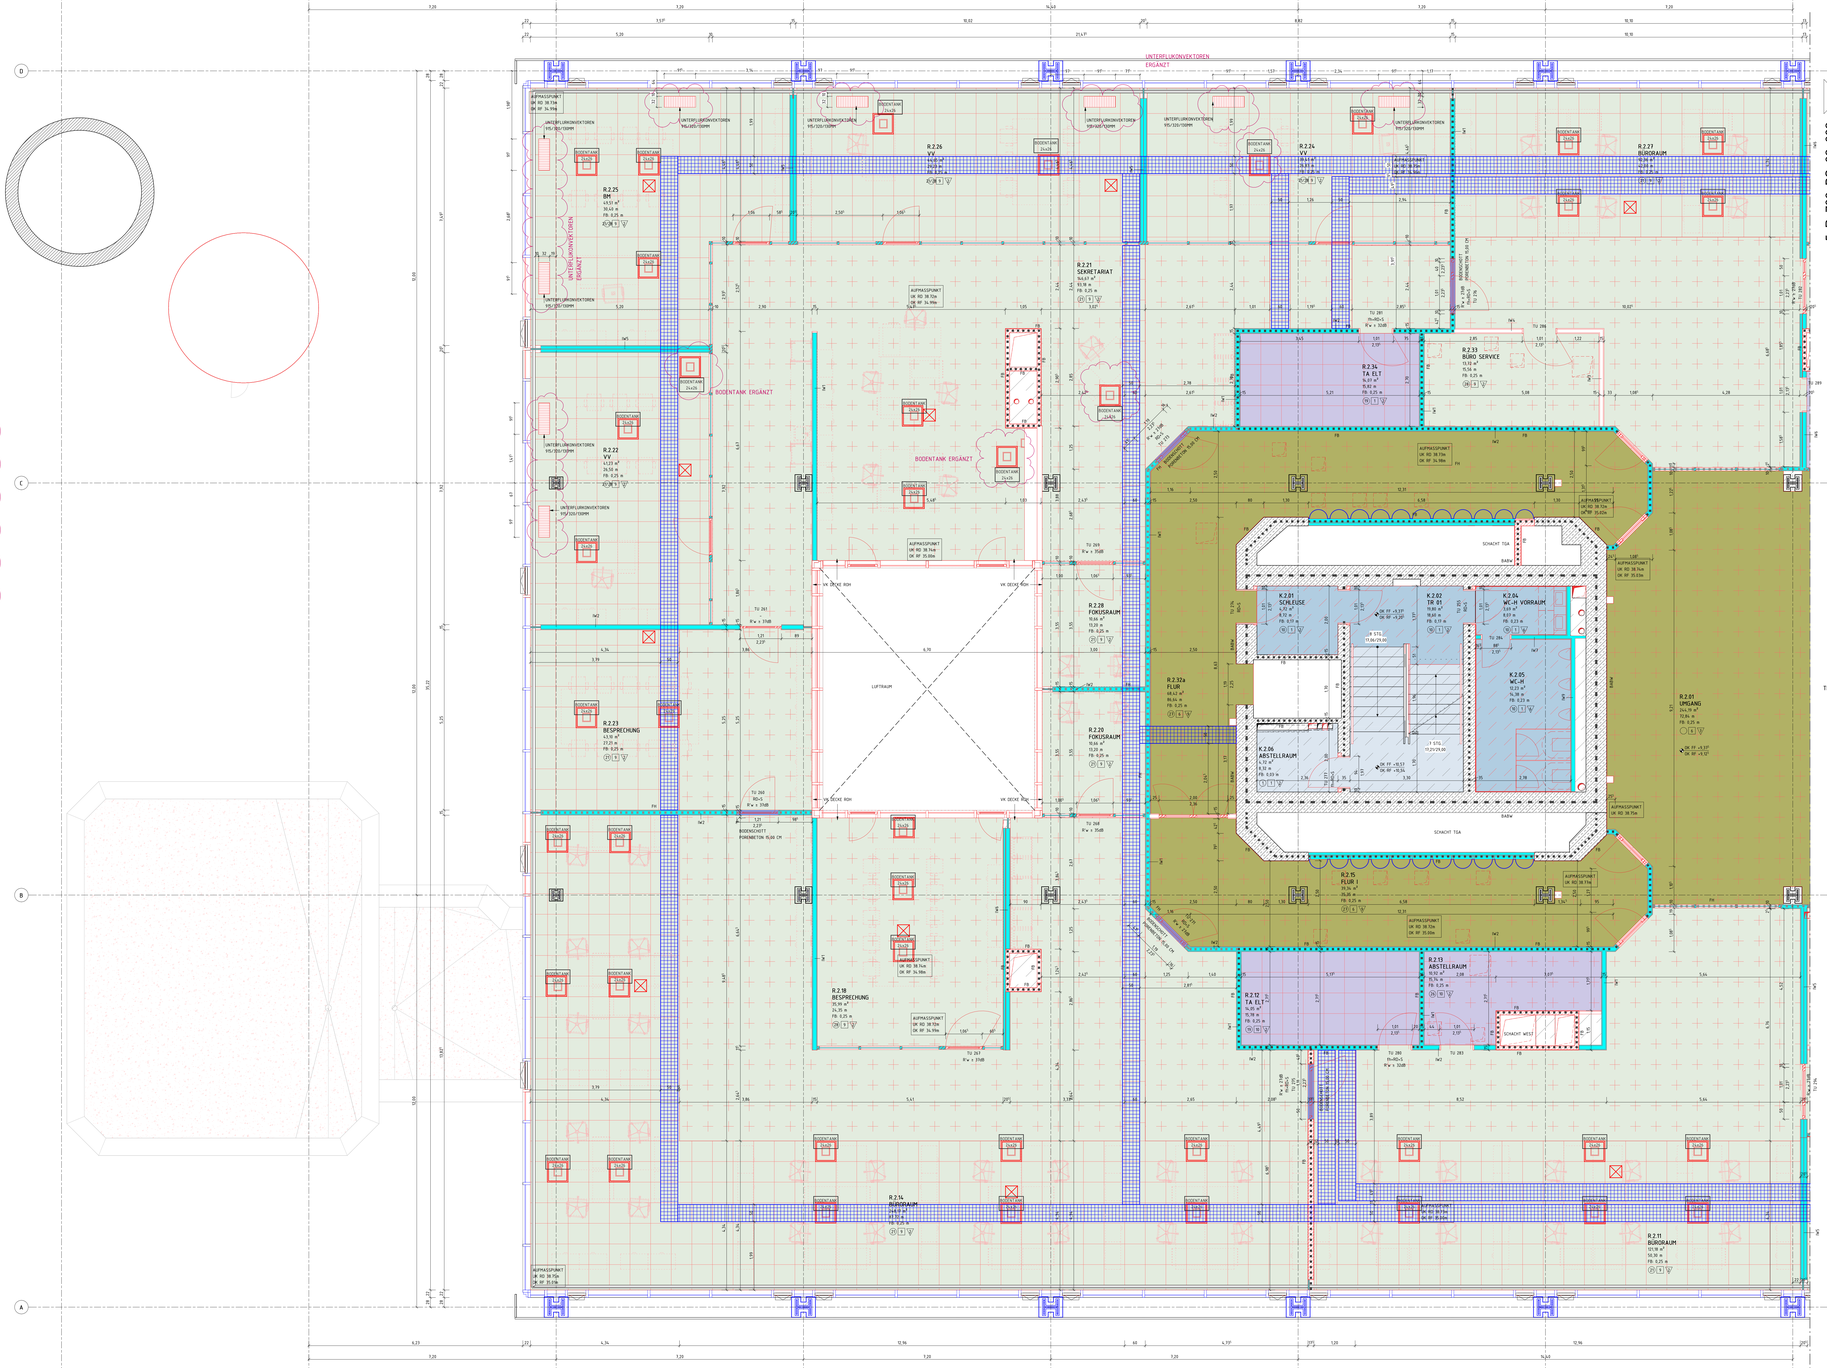

LEGENDE

BESTAND		UK	UNTERKANTE
ABBRUCH		OK	OBERKANTE
NEU		VK	VORDERKANTE
AUFZUARBEITEN		FF	FERTIGFUSSBODEN
MAUERWERK, KS	MW, KLINKER	RF	ROHFUSSBODEN
MAUERWERK, TRAGEND		G	GELÄNDE
STAHLBETON		D	DECKE
UNBEWEHRTER BETON		AHD	ABHANGDECKE
BETONFERTIGTEIL		UZ	UNTERZUG
TROCKENBAU AUF OK RD		BRH	BRÜSTUNGSHÖHE VON OKFF
TROCKENBAU AUF OK FF		RR	REGENROHR
HOLZ		BA	BODENABLAUF
DÄMMUNG WEICH		DH-JFH	(HOCH-) FEUERHEMMEND (60) 30
DÄMMUNG HART		DH-JFB	(HOCH-) FEUERBESTÄNDIG (120) 90
EROREICH		BW	FEUERBESTÄNDIG – BRANDWAND
BD	BODENDURCHBRUCH	BABW	IN BAUART EINER BRANDWAND
DD	DECKENDURCHBRUCH	fh-D>S	FB, DICHT- UND SELBSTSCHLIEßEND
WD	WANDDURCHBRUCH	fh-RD>S	FB, RAUCHDICHT- UND SELBSTSCHLIEßEND
WS	WANDSCHLITZ	fh-D>S	FH, DICHT- UND SELBSTSCHLIEßEND
/E	ELEKTRO	fh-RD>S	FH, RAUCHDICHT- UND SELBSTSCHLIEßEND
/H/K/L/S	HEIZUNG / KÄLTE / LÜFTUNG / SANITÄR	RD>S	RAUCHDICHT- UND SELBSTSCHLIEßEND

DIESER PLAN GILT NUR IN VERBINDUNG MIT DEN ENTSPRECHENDEN SCHNITTEN, ANSICHTEN UND DETAILZEICHNUNGEN.

ALLE MAßE SIND AM BAU ZU PRÜFEN. MAßUNSTIMMIGKEITEN SIND MIT DER BAULEITUNG ZU KLÄREN. FÜR MAßFEHLER HAFTET ALLEIN DER AUFTRAGNEHMER. BEI DER BAUAUSFÜHRUNG SIND DIE PLANUNGEN DER FACHINGENEURE SOWIE DIE ANGABEN DER SONDERFACHLEUTE ZU BEACHTEN. FIRMENDETAILS UND AUSFÜHRUNGSSYSTEMANGABEN GELTEN NUR MIT GENEHMIGUNGSVERMERK DES ARCHITEKTEN. DIE KOORDINIERUNGSPFLICHT DES AUFTRAGNEHMERS BLEIBT UNBERÜHRT.

ALLE HÖHENANGABEN BEZÜGLICH TÜREN UND BRÜSTUNGEN BEZIEHEN SICH, SOFERN NICHT ANDERS ANGEGEBEN, AUF OKFF. BEI TÜREN IN TROCKENBAUWÄNDEN SIND BAURICHTMAßE ANGEGEBEN, IN MASSIVWÄNDEN DIE ERFORDERLICHEN ROHBAUÖFFNUNGEN.

SÄMTLICHE HAUSTECHNIKDURCHFÜHRUNGEN IN DECKEN UND WÄNDEN SIND NACH DER INSTALLATION UNTER BEACHTUNG DER JEWEILIGEN FEUERSCHUTZANFORDERUNGEN DES BAUTEILES GEMÄß DIN 4102 ZU SCHLIESSEN. BEI DER LAGE UND GRÖSSE DER DURCHBRÜCHE IST DIE AUSFÜHRUNGSPLANUNG DER HAUSTECHNIK ZU BERÜCKSICHTIGEN. DER EINBAU VON NOTWENDIGEN FEUERSCHUTZKLAPPEN IST NUR MIT ZULASSUNGEN AUCH FÜR ALLE ANGRENZENDEN BAUTEILE ZULÄSSIG.

LEGENDE BODENSPIEGEL

BODENBELAG	KONSTRUKTION
BÜHNENBODEN BESTAND 18	ESTRICH BESTAND
FLIESEN NEU 4, 10, 24	ESTRICH, SCHWIMMEND NEU
FLIESEN BESTAND 5	ESTRICH AUF TRENNLAGE NEU
GITTERROST NEU 23	VERBUNDESTRICH NEU
HOLZBODEN NEU 19	HOHLRAUMBODEN NEU
LINOLEUM NEU 6, 12, 15, 26	DOPPELBODEN NEU
KLINKER BESTAND 2	STELZLAGER NEU
KLINKER NEU 9, 11, 25	BETON BESTAND
NOPPENBODEN (KAUTSCHUK) NEU 1, 13, 20, 27	BETON NEU
NOPPENBODEN (KAUTSCHUK) BESTAND 3	FERTIGTEIL NEU
ÖLFESTER ANSTRICH 30	BODENTANK ELT
SAUBERLAUFZONE NEU 14, 31	BODENTANK ELT SONNENSCH. + ÖFFNUNGSFL.
SCHALLTHARTBODEN NEU 17	BODENTANK MEDIENTECHNIK
STAUBBINDENDER ANSTRICH NEU 8, 16, 17	
TEPPICH NEU 5, 16, 21, 28	SCHALL- UND BRANDSCHOTT PORENBETON
FERTIGTEIL 22	AUSSPARUNG PORENBETON

DECKE ALTEN BESTAND
1 ESTRICH BESTAND/ FLIESEN BESTAND
2 ESTRICH BESTAND/ KLINKER BESTAND
3 ESTRICH BZW. UNTERBODEN BESTAND/ NOPPENBODEN BESTAND (KAUTSCHUK)
4 ESTRICH BESTAND/ FLIESEN NEU
5 ESTRICH BESTAND/ KLINKER NEU
6 ESTRICH BESTAND/ LINOLEUM NEU
7 ESTRICH BZW. UNTERBODEN BESTAND/ LINOLEUM BESTAND (KAUTSCHUK)
8 ESTRICH BESTAND/ STAUBB. ANSTRICH NEU
9 ESTRICH BESTAND/ TEPPICH NEU
10 ESTRICH NEU/ FLIESEN NEU
11 ESTRICH NEU/ KLINKER NEU
12 ESTRICH NEU/ LINOLEUM NEU
13 ESTRICH NEU/ NOPPENBODEN NEU
14 ESTRICH NEU/ SAUBERLAUFZONE NEU
15 ESTRICH NEU/ STAUBB.ANSTRICH NEU
16 ESTRICH NEU/ TEPPICH NEU
17 STAUBB. ANSTRICH NEU
18 BÜHNENBODEN BESTAND
19 DOPPELBODEN NEU/ LINOLEUM NEU
20 DOPPELBODEN NEU/ NOPPENBODEN NEU
21 DOPPELBODEN NEU/ TEPPICH NEU
22 FERTIGTEIL NEU
23 GITTERROST NEU
24 HOHLRAUMBODEN NEU/ FLIESEN NEU
25 HOHLRAUMBODEN NEU/ KLINKER NEU
26 HOHLRAUMBODEN NEU/ LINOLEUM NEU
27 HOHLRAUMBODEN NEU/ NOPPENBODEN NEU
28 HOHLRAUMBODEN NEU/ TEPPICH NEU
29 HOLZBODEN NEU
30 ÖLFESTER ANSTRICH NEU
31 SAUBERLAUFZONE NEU
32 SCHALLTHARTBODEN (CFA)
DECKE NEUEN BESTAND
ANSTRICH NEU
A AHD GK NEU/ ANSTRICH NEU
B AHD GK NEU/ ANSTRICH NEU
C AHD GK BESTAND/ ANSTRICH NEU
D AHD GK LAMELLEN NEU/ ANSTRICH NEU
E AHD METALLLAMELLE NEU
F HWG – PLATTE NEU/ ANSTRICH NEU
G HWG – PLATTE BESTAND/ ANSTRICH NEU
H MEGI-KÜHLSEGEL NEU
SICHTBETON BESTAND
STRAHLZIEGEL NEU
SICHTBETON NEU
ANSTRICH BESTAND (BEMALUNG GEMÄPAL)
WAND
PUTZ NEU/ ANSTRICH NEU
GI-SPACHTELUNG NEU/ ANSTRICH NEU
ANSTRICH NEU
HWG – PLATTE BESTAND/ ANSTRICH NEU
HWG – PLATTE NEU/ ANSTRICH NEU
FLIESEN NEU
GLASTRENNWAND GLAS
SICHTMAUERWERK BESTAND/REINIGUNG
SICHTBETON BESTAND
SICHTBETON NEU
SICHTMAUERWERK NEU
KS MAUERWERK ROH NEU
BLECHVERKLEIDUNG NEU
KS MAUERWERK ROH BESTAND

0 0,5 1 2,5 5 (m.ins)

M 1:50

ERGÄNZUNG TA	04.11.26	ACA	02
ÜBERARBEITUNG STAND WP3	17.03.26		01
PLANERSTELLUNG			00
ÄNDERUNG	DATUM	NAME	INDEX

ÜBERSICHT



ANTRAGSSTELLER+IN
GEBÄUDEWIRTSCHAFT DER STADT BOCHOLT
-

UNTERSCHRIFT

ENTWURFSVERFASSER+IN
SSP AG
LISE-MEITNER-ALLEE 30
44801 BOCHUM

HÖHENBEZUG: EG = ± 0.00 OKFF = 25,865 m ü. NHN

DIPL.-ING. ARCH

PROJEKTNAME
SANIERUNG RATHAUS MIT KULTURZENTRUM
BERLINER PLATZ 1, 46395 BOCHOLT

AUFTRAGGEBER+IN
GEBÄUDEWIRTSCHAFT DER STADT BOCHOLT
KAISER-WILHELM-STRASSE 52-58, 46395 BOCHOLT

FACHPLANUNG

PLANBEZEICHNUNG
BODENSPIEGEL 2.OG

BAUTEIL	PLANUNGSPHASE
RATHAUS	AUSFÜHRUNGSPLANUNG
PLANSCHLÜSSEL/DATEINAME	INDEX
5_R_706_BS_02_001_02_P	02

DATUM ERSTELLT	29.01.2026 / THE	PROJEKT-NR.	MAßSTAB
DATUM PLANSTAND	04.11.26	24472	1:50
BLATTGRÖßE	BAU X 1500		
GRUNDLAGE	ELT: 28 / 30.03.26		

SSP AG
LISE-MEITNER-ALLEE 30
44801 BOCHUM
T (0234) 30909-0
F (0234) 30909-11
info@ssp-ag www.ssp-ag

COPYRIGHT RESERVED! NACH DIN 34-1-4/01
DIESE ZEICHNUNG IST UNSER GEISTIGES EIGENTUM UND DARF OHNE UNSERE SCHRIFTLICHE GENEHMIGUNG WEDER VERVIELFÄLTIGT, AUSGEHÄNDIGT NOCH DRITTEN PERSONEN ZUR EINSICHTNAHME ZUGÄNGLICH GEMACHT WERDEN.