




T_BS_ZG_01
M 1 : 5

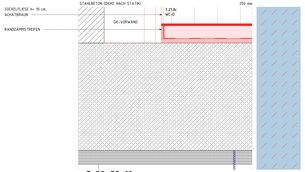


T_BS_ZG_02
M 1 : 5

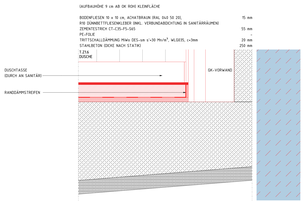


T_BS_ZG_03a (DUSCHE KÜNSTLERGARDEROBE NEU) KLEINFLÄCHE
M 1 : 5

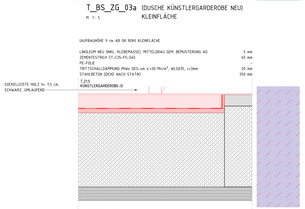

T_BS_ZG_03b (ALTER DUSCHBEREICH ZU GARDEROBE) KLEINFLÄCHE
M 1 : 5

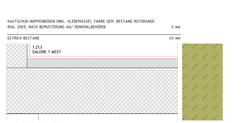

T_BS_ZG_04
M 1 : 5

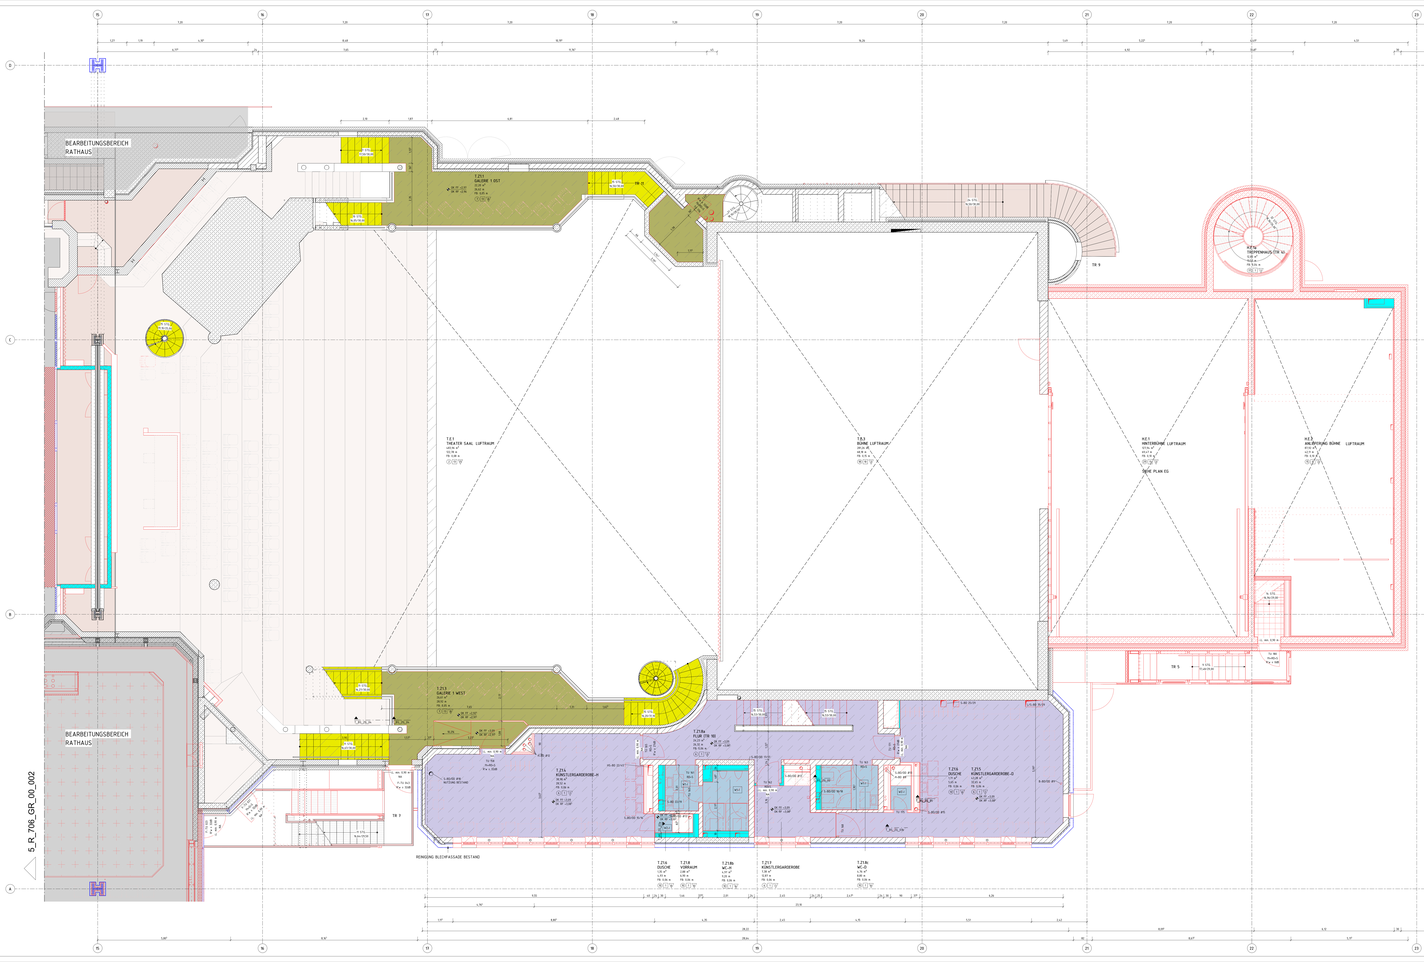

LEGENDE

	BESTAND	UK	UNTERKANTE
	ABBRUCH	OK	OBERKANTE
	NEU	VA	VORDERKANTE
	AUFZUMARBEITEN	FF / FO	FERTIGFUSSBODEN
	MAUERWERK, ALLG. MW, KLINKER	RF	ROHFUSSBODEN
	MAUERWERK, TRAGEND	G	GELÄNDE
	STAHLBETON	D	DECKE
	UNBEWEHRTER BETON	AHO	ABHANGDECKE
	BETONFERTIGTEIL	UZ	UNTERZUG
	TROCKENBAU AUF OK RD	BRH	BRÜSTUNGSHÖHE VON OKFF
	TROCKENBAU AUF OK FF	RR	REGENROHR
	HOLZ	BA	BODENABLAUF
	DÄMPUNG WEICH	ss ss ss	30-DFH SHEDH-2 FEUERHEMMEND (60) 30
	DÄMPUNG HART	■■■	90-DFH SHEDH-1 FEUERBESTÄNDIG (120) 90
	ERDREICH	■■■	DH FEUERBESTÄNDIG – BRANDWAND
BD	BODENDURCHBRUCH	■■■	RAWH W. BAUART EINER BRANDWAND
DD	DECKENDURCHBRUCH	Rs-Dv1	FR. DICHT-, UND SELBSTSCHLIEßEND
WD	WANDDURCHBRUCH	Rs-RS1	FR. RAUCHDICHT-, UND SELBSTSCHLIEßEND
WS	WANDSCHLITZ	Rs-Dv1	FR. DICHT-, UND SELBSTSCHLIEßEND
/E	ELEKTRO	Rs-RS1	FR. RAUCHDICHT-, UND SELBSTSCHLIEßEND
/H/K/L/S	HEIZUNG / KÄLTE / LÜFTUNG / SANITÄR	RD/S	RAUCHDICHT-, UND SELBSTSCHLIEßEND

DIESER PLAN IST NUR IN VERBINDUNG MIT DEN ENTSPRECHENDEN SCHNITTEN, ANSICHTEN UND DETAILZEICHNUNGEN ALLE MAßE SIND AN BAU ZU PRÜFEN, MAßNEHMMASSEN SIND NUR ZU BAULEITUNG ZU KLÄREN. FÜR MAßFEHLER HAFTET ALLEIN DER AUFTRAGNEHMER. BEI DER BAUAUSFÜHRUNG SIND DIE PLANUNGEN DER ANDEREN FACHPLANER ZU BERÜCKSICHTIGEN. DIE ANGABEN DIESER PLANUNG SIND FÜR DIE AUSFÜHRUNGSZEICHNUNGEN DES/EN NUR MIT EINEMPRÜFUNGSVERMERK DES ARCHITEKTEN ZUR KOORDINIERUNGSPFLICHT DES AUFTRAGNEHMERS BLEIBT UNBERÜHRT.

ALLE HINWEISANGABEN BEZÜGLICH TÜREN UND BESCHTUNGEN BEZIEHEN SICH, SOFERN NICHT ANDERS ANGEGEBEN, AUF DRTT. BEI TÜREN IN TROCKENBAUWÄNDEN SIND BAUSEITIGMATE ANGEGEBEN, IN MASSIVWÄNDEN DIE ERFORDERLICHEN ROHBAUÖFFNUNGEN.

SÄMTLICHE HAUSTECHNIKDURCHBRÜCHE IN DECKEN UND WÄNDEN SIND NACH DER INSTALLATION UNTER BEACHTUNG DES BRANDSCHUTZES UND DER SCHALLSCHUTZANFORDERUNGEN DICHT ZU VERSCHLIEßEN. DIE ANGABEN DIESER PLANUNG SIND DIE AUSFÜHRUNGSPLANUNG, ANFANG DER HAUSTECHNIK ZU BERÜCKSICHTIGEN. DER EINBAU VON NOTWENDIGEN FEUERSCHUTZKLAPPEN IST NUR MIT ZULASSUNGEN AUCH FÜR ALLE ANGRENZENDEN BAUTEILE ZULÄSSIG.

LEGENDE BODENSPIEGEL

BODENBELAG	KONSTRUKTION
KLINKER BESTAND =	ESTRICH BESTAND
FLIESEN NEU = x =	ESTRICH, SCHWIMMEND NEU
FLIESEN BESTAND =	ESTRICH AUF TRENNLAGE NEU
GITTERROST NEU =	VERBINDUNGSTRICH NEU
HOLZBODEN NEU =	HOLZBODENDIELEN NEU
LINOLEUM NEU = x = x =	DOPPELBODEN NEU
KLINKER BESTAND =	STELZLAGER NEU
NOPPENBODEN (KAUTSCHUK) NEU = x =	BETON BESTAND
NOPPENBODEN (KAUTSCHUK) BESTAND =	BETON NEU
QUETSCHER ANSTRICH =	FERTIGTEIL NEU
SAUBERLAUFZONE NEU = x =	BODENTANK OLT
SCHALTANTRIEBSEIN NEU =	BODENTANK OLT SCHMUTZFÄNGER + ZIPPVERSCHL.
STAUBBRANDDECKEN ANSTRICH NEU = x =	BODENTANK PRÜFENTECHNIK
TEPPICH NEU = x = x =	SCHALL- UND BRANDSCHUTZ-PUNDMEETON
FERTIGTEIL =	AUSSPARUNG PUNDMEETON

ÜBERARBEITUNG STAND WP3	17.07.25	02
PLANSTAND WP3	2024.06.26	01
PLANERSTELLUNG		00
ÄNDERUNG	DATUM NAME	INDEX

ÜBERSICHT



ANTRAGSSTELLER+IN
GEBÄUDEWIRTSCHAFT DER STADT BOCHOLT
-

UNTERSCHRIFT

ENTWURFSVERFASSER+IN
SSP AG
LISE-MEITNER-ALLEE 30
44801 BOCHUM

HÖHENBEZUG EG = ± 0.00 OKFF = 25,865 m ü. NHN

DIPL.-ING. ARCH.

PROJEKTNAME
SANIERUNG RATHAUS MIT KULTURZENTRUM
BERLINER PLATZ 1, 44395 BOCHOLT

AUFTRAGGEBER+IN
GEBÄUDEWIRTSCHAFT DER STADT BOCHOLT
KAISER-WILHELM-STRASSE 52-58, 46395 BOCHOLT

FACHPLANUNG

PLANBEZEICHNUNG
BODENSPIEGEL ZG

BAUTEIL
THEATER

PLANUNGSPHASE
AUSFÜHRUNGSPLANUNG

PLANDATEI/DATEINAME
5_T_706_BS_ZG_001_02_P

INDEX
02

DATUM ERSTELLT	25.02.2025 / SW	PROJEKT-NR.	PROJEKTLEITUNG
DATUM PLANSTAND	17.07.25	24.472	150
BLATTGRÖßE	DIN A 1 (594 x 841 mm)		
ORIGINALMAß	1:100		

SSP AG
LISE-MEITNER-ALLEE 30
44801 BOCHUM
T 0234. 32709-0
F 0234. 32709-19
info@ssp.ag www.ssp.ag

DIESE UNTERLAGEN SIND UNSER GEISTIGES EIGENTUM UND URHEBERRECHTLICH GESCHÜTZT. DIE VERVIELFÄLTIGUNG, VERÖFFENTLICHUNG ODER WEITERGABE AN DRITTE BEDARF DER SCHRIFTLICHEN GENEHMIGUNG DES ARCHITEKTEN.