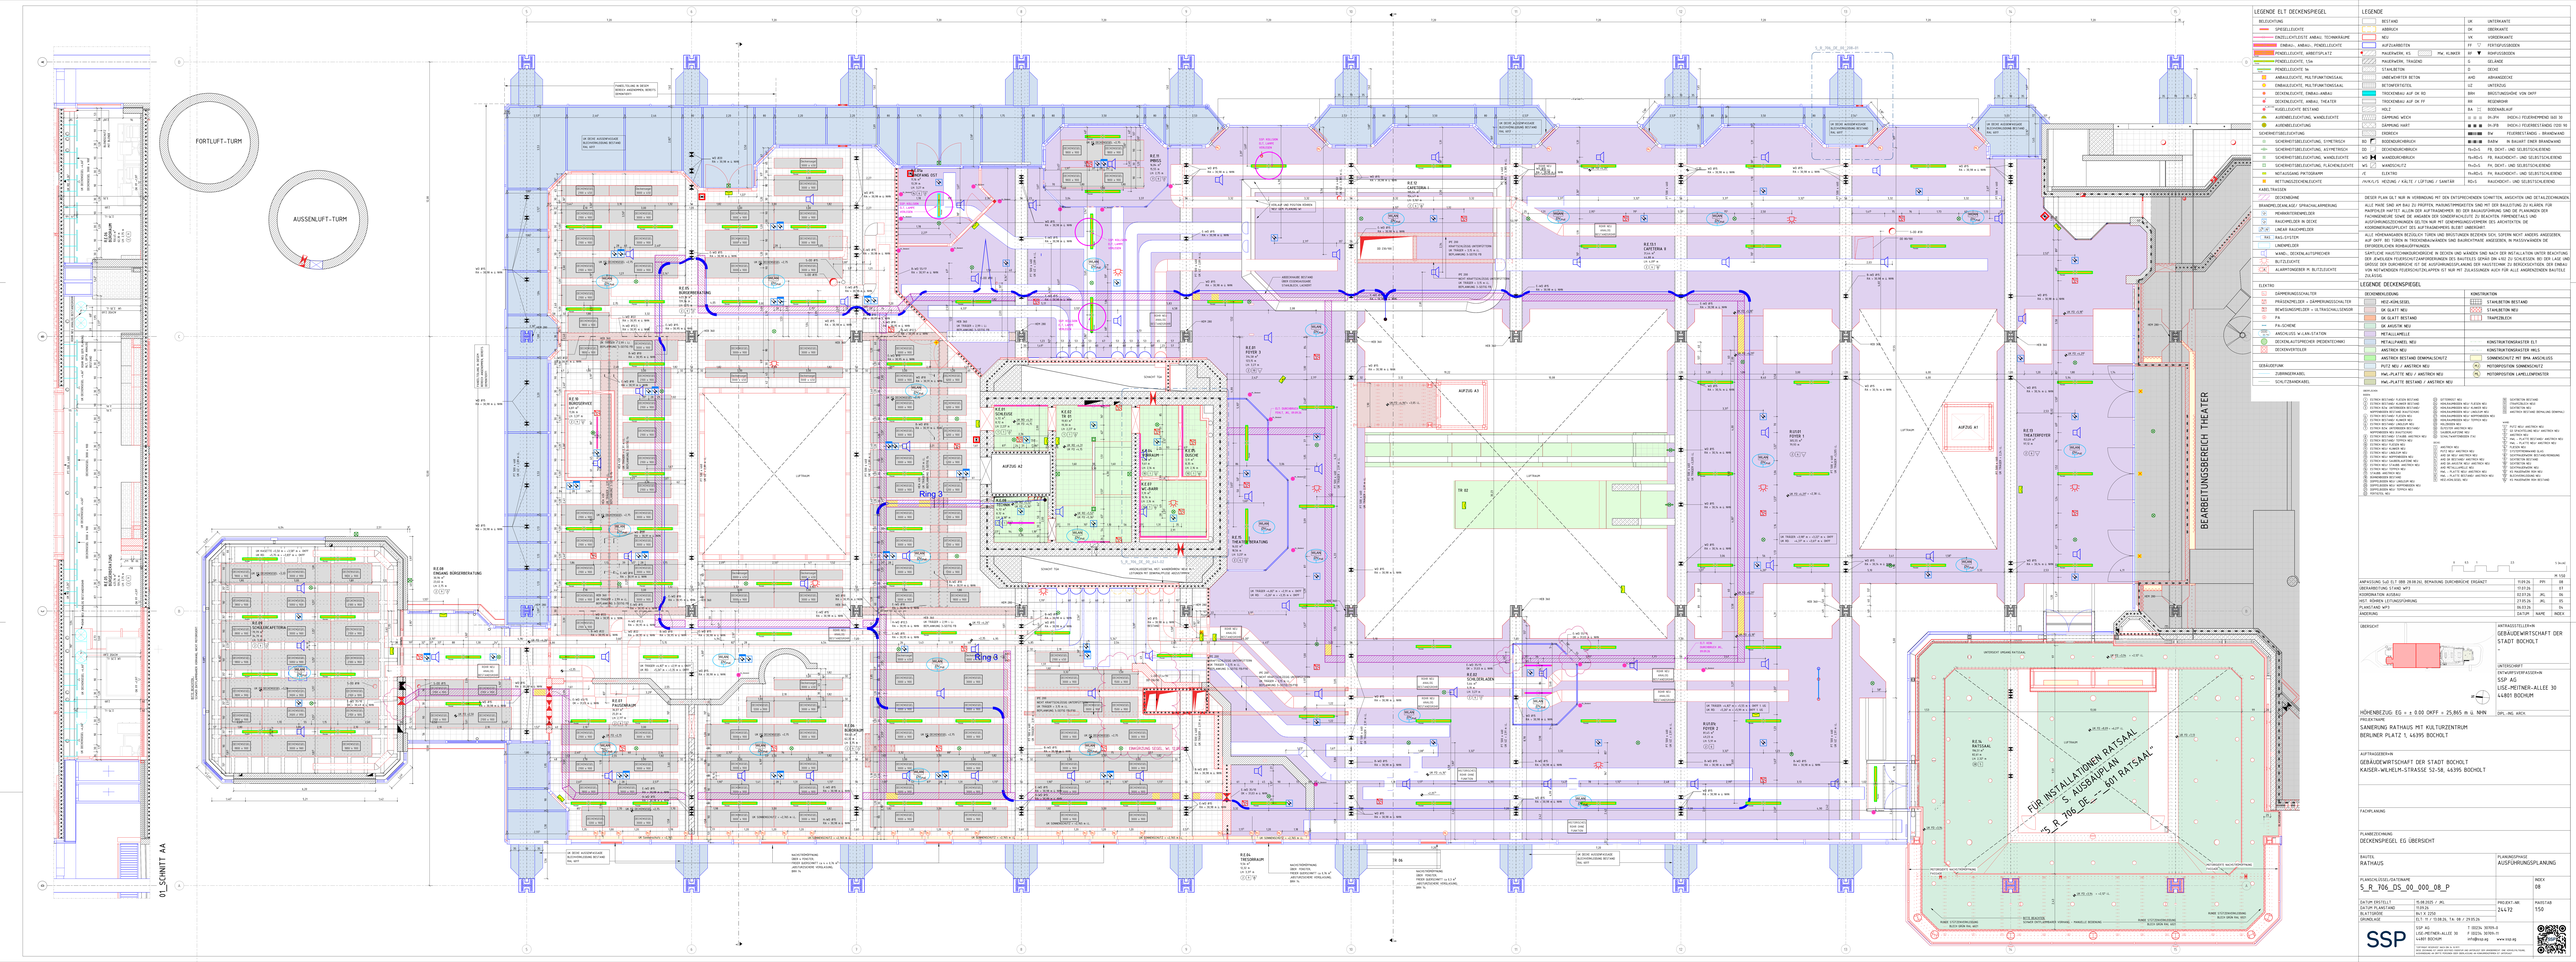


LEGENDE ELT DECKENSPIEGEL

BELEUCHTUNG			
SPEISELEUCHTE			
EINZELLEUCHTE/E ANBAU TECHNIKRÄUME			
EINBAU-, ANBAU-, PENDELLEUCHTE			
PENDELLEUCHTE, KREISTYPALIT			
PENDELLEUCHTE, 13m			
PENDELLEUCHTE 9m			
SICHERHEITSBELEUCHTUNG			
SICHERHEITSBELEUCHTUNG, EYMETRISCH			
SICHERHEITSBELEUCHTUNG, ASYMETRISCH			
SICHERHEITSBELEUCHTUNG, WANDLEUCHTE			
SICHERHEITSBELEUCHTUNG, FLUCHTWEGSCHILD			
NOTAUSGANG PIKTOGRAMM			
NOTTUNGSZEICHENLEUCHTE			
KABELTRASSEN			
DECKENDOSE			
BESONDERHEITEN SPRACHALARMIERUNG			
MELDERSTEUERUNG			
RAUCHMELDER IN DECKE			
LINEAR RAUCHMELDER			
TAKE-SYSTEM			
LINIENMELDER			
WAND-, DECKENLAUTSPRECHER			
BLITZLEUCHTE			
ALARMTONGEBER M. BLITZLEUCHTE			
ELEKTRO			
ZEITSCHALTUHR			
PRÄSENZMELDER + DÄMPFUNGSSCHALTER			
BEWEGUNGSMELDER + ULTRASCHALLSENSOR			
PA			
PA-SCHEINE			
ANSCHLUSS W-LAN-STATION			
DECKENLAUTSPRECHER (PRÄSENTOMMO			
DECKENVERTEILER			
GERÄTEDOSE			
ZUHRNEHMUNG			
SCHLITZWANDKABEL			

LEGENDE

	BESTAND	UK	UNTERKANTE
	ABBRUCH	OK	OBERKANTE
	NEU	VK	VORDERKANTE
	AUFZUGSBÜHNEN	FF	FERTIGFUSSBODEN
	RAUCHWAND, KS	RF	ROHFUSSBODEN
	RAUCHWAND, TRAGEND	G	GELÄNDE
	STAHLBETON	D	DECKE
	UNBEWEHRTER BETON	AHD	ABHANGDECKE
	BETONFERTIGTEIL	UZ	UNTERZUG
	TROCKENBAU AUF OK RD	BRH	BRÜSTUNGSHÖHE VON OKFF
	TROCKENBAU AUF OK FF	RR	REGENROHR
	HOLZ	BA	BODENABLAUF
	DÄMPFUNG WEICH		
	DÄMPFUNG HART		
	ERDREICH		
	BODENDURCHBRUCH		
	WANDDURCHBRUCH		
	DECKENSCHUTZ		
	ELEKTRO		
	HEIZUNG / KÄLTE / LÜFTUNG / SANITÄR		

LEGENDE DECKENSPIEGEL

BESCHREIBUNG	KONSTRUKTION
WEIß-ACHLSEIDEL	STAHLBETON BESTAND
OK SLATT NEU	STAHLBETON NEU
PA	TRAPEZBLECH
OK ANSTRI NEU	
METALLAMELLE	
METALPANEEL NEU	KONSTRUKTIONSRASTER 0.5
ANSTRICH NEU	KONSTRUKTIONSRASTER 1
ANSTRICH BESTAND DEMPALSCHNITZ	SONDERSCHUTT MIT BMA ANSCHLUSS
PUTZ NEU / ANSTRICH NEU	MOTORPOSITION SONNENSCHUTZ
PWC-PLATTE NEU / ANSTRICH NEU	MOTORPOSITION LAMELLENPAKETE
PWC-PLATTE BESTAND / ANSTRICH NEU	

ANSICHTEN

- ESTRICH BESTAND KLEBEN BESTAND
- ESTRICH NEU AUFBAUEN BESTAND
- ESTRICH BESTAND LANGER NEU
- ESTRICH NEU KLEBEN NEU
- ESTRICH NEU FLIESEN NEU
- ESTRICH BESTAND LANGER NEU
- ESTRICH NEU AUFBAUEN NEU
- ESTRICHBESTAND ENTFERNEN NEU
- ESTRICH NEU STAHL ANSTRICH NEU
- ESTRICH NEU FLIESEN NEU
- ESTRICH NEU KLEBEN NEU
- ESTRICH NEU AUFBAUEN NEU
- ESTRICH B