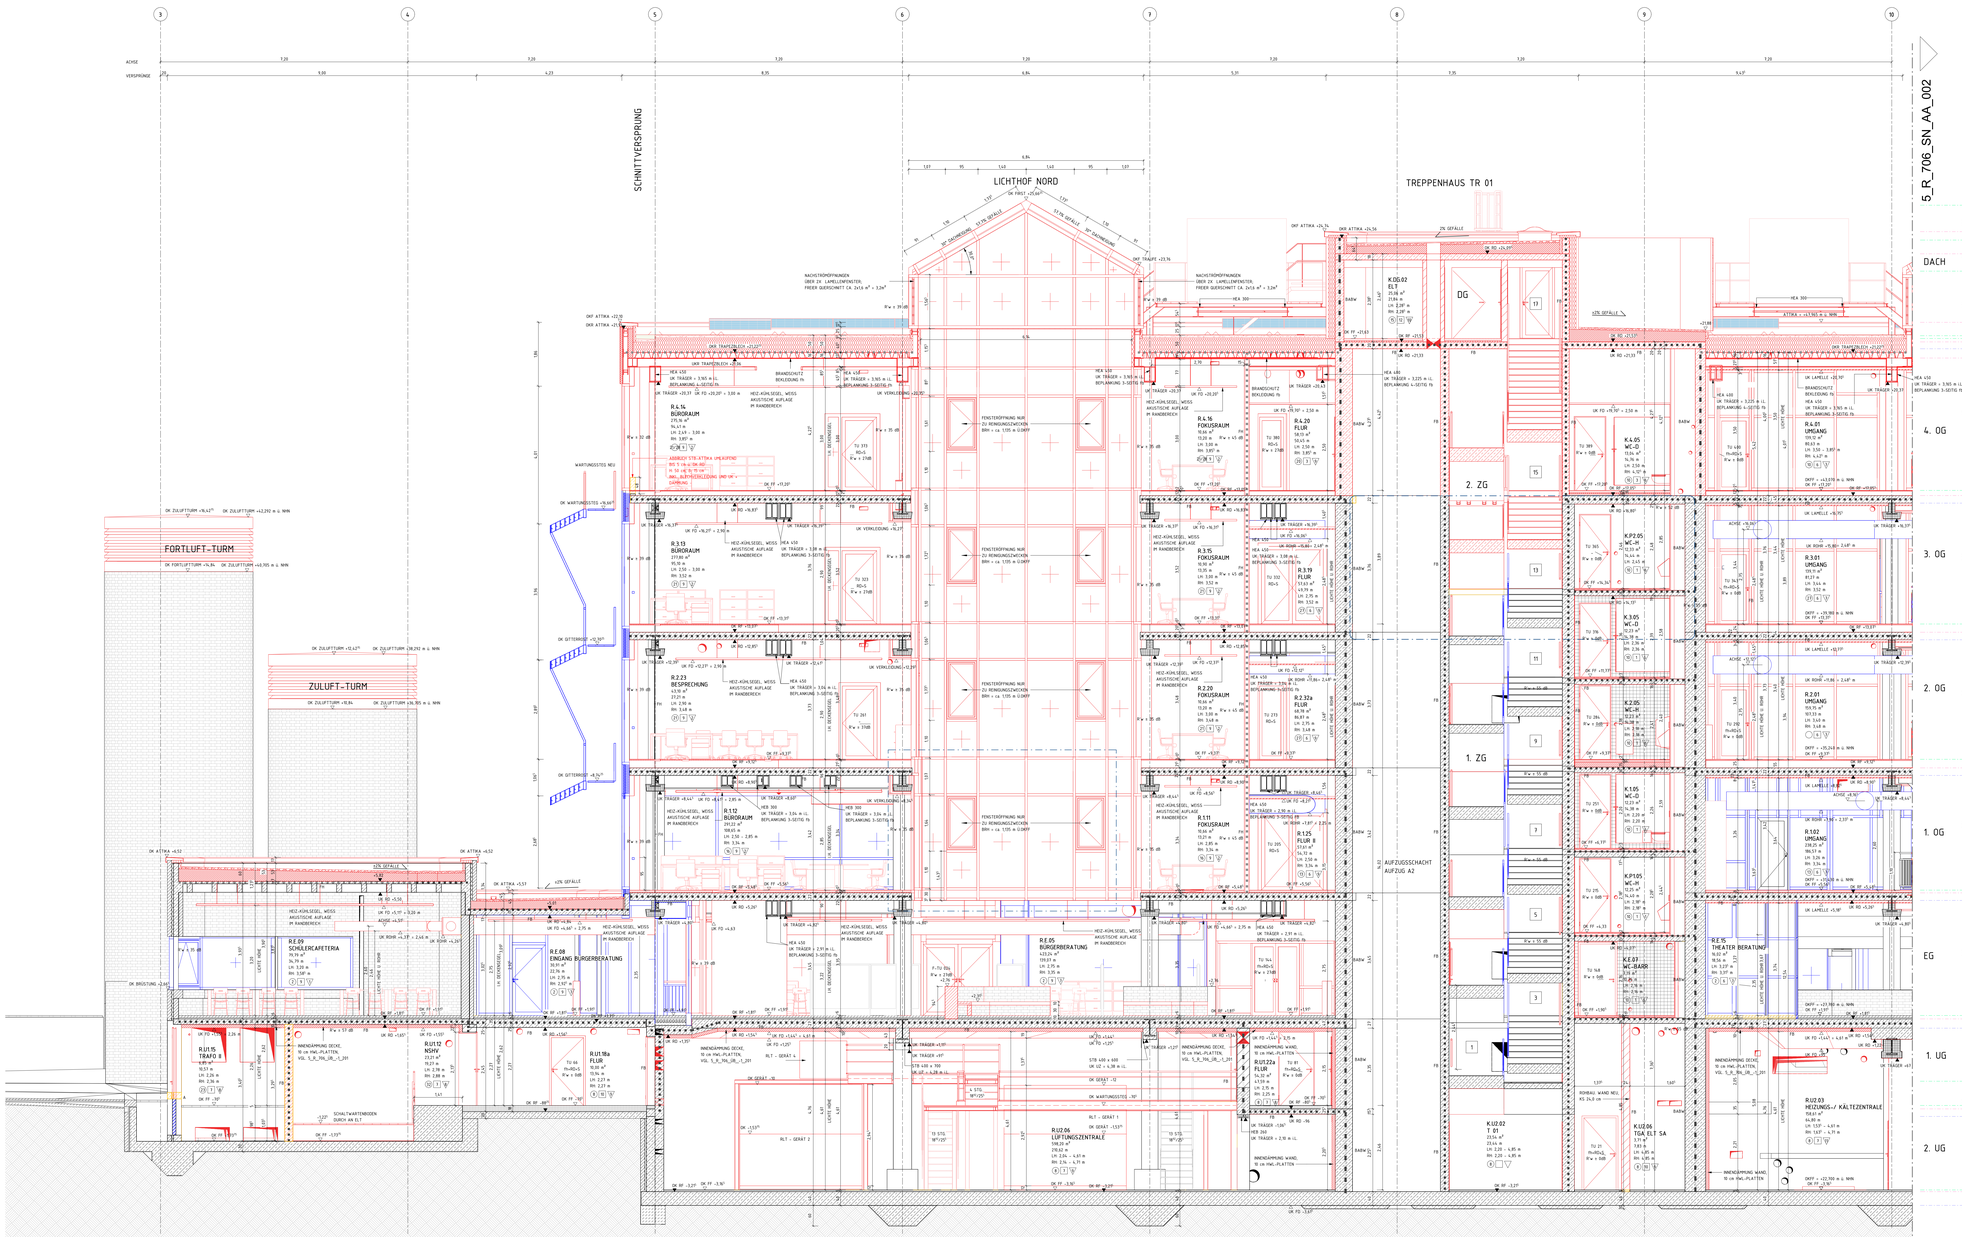


LEGENDE

	BESTAND	UK	UNTERKANTE
	ABBRUCH	OK	OBERKANTE
	NEU	VK	VORDERKANTE
	AUFZUGARBEITEN	FF ▽	FERTIGFUSSBODEN
	MAUERWERK, KS / MW, KLINKER	RF ▼	ROHFUSSBODEN
	MAUERWERK, TRAGEND	G	GELÄNDE
	STAHLBETON	D	DECKE
	UNBEWEHRTER BETON	AHD	ABHANGDECKE
	BETONFERTIGTEIL	UZ	UNTERZUG
	TROCKENBAU AUF OK RD	BRH	BRÜSTUNGSHÖHE VON OKFF
	TROCKENBAU AUF OK FF	RR	REGENROHR
	HOLZ	BA	BODENABLAUF
	DÄMMUNG WEICH		DH-JFH (HOCH-) FEUERHEMMEND (60) 30
	DÄMMUNG HART		DH-JFB (HOCH-) FEUERBESTÄNDIG (120) 90
	ERDREICH	BW	FEUERBESTÄNDIG - BRANDWAND
BD	BODENDURCHBRUCH	BABW	IN BAUART EINER BRANDWAND
DD	DECKENDURCHBRUCH	fb-D+S	FB, DICHT- UND SELBSTSCHLIEßEND
WD	WANDDURCHBRUCH	fb-RD+S	FB, RAUCHDICHT- UND SELBSTSCHLIEßEND
WS	WANDSCHLITZ	fh-D+S	FH, DICHT- UND SELBSTSCHLIEßEND
/E	ELEKTRO	fh-RD+S	FH, RAUCHDICHT- UND SELBSTSCHLIEßEND
/H/K/L/S	HEIZUNG / KÄLTE / LÜFTUNG / SANITÄR	RD+S	RAUCHDICHT- UND SELBSTSCHLIEßEND

DIESER PLAN GILT NUR IN VERBINDUNG MIT DEN ENTSPRECHENDEN SCHNITTEN, ANSICHTEN UND DETAILZEICHNUNGEN.

DER JEWEILIGEN FEUERSCHUTZANFORDERUNGEN DES BAUTEILES GEMÄß DIN 4102 ZU SCHLIESSEN. BEI DER LAGE UND GRÖSSE DER DURCHBRÜCHE IST DIE AUSFÜHRUNGSPLANUNG DER HAUSTECHNIK ZU BERÜCKSICHTIGEN. DER EINBAU VON NOTWENDIGEN FEUERSCHUTZKLAPPEN IST NUR MIT ZULASSUNGEN AUCH FÜR ALLE ANGRENZENDEN BAUTEILE ZULÄSSIG.

ALLE MAßE SIND AM BAU ZU PRÜFEN. MAßUNSTIMMIGKEITEN SIND MIT DER BAULEITUNG ZU KLÄREN. FÜR MAßFEHLER HAFTET ALLEIN DER AUFTRAGNEHMER. BEI DER BAUAUSFÜHRUNG SIND DIE PLANUNGEN DER FACHINGENEURE SOWIE DIE ANGABEN DER SONDERFACHLEUTE ZU BEACHTEN. FIRMENDETAILS UND AUSFÜHRUNGSZEICHNUNGEN GELTEN NUR MIT GENEHMIGUNGSVERMERK DES ARCHITEKTEN. DIE KOORDINIERUNGSPFLICHT DES AUFTRAGNEHMERS BLEIBT UNBERÜHRT.

ROH-DECKENHÖHEN IM MODELL IM MITTEL NACH AUFMAß DARGESTELLT. AUFMASS ERFOLGTE AM 14.03.2025, MESSPUNKTE MIT GENAUEN HÖHENANGABEN IM PLAN VERZEICHNET.
HÖHEN SIND LOKAL ZU PRÜFEN UND TOLERANZEN ZU BEACHTEN.

ALLE HÖHENANGABEN BEZÜGLICH TÜREN UND BRÜSTUNGEN BEZIEHEN SICH, SOFERN NICHT ANDERS ANGEGEBEN, AUF OKFF. BEI TÜREN IN TROCKENBAUWÄNDEN SIND BAURICHTMAßE ANGEGEBEN, IN MASSIVWÄNDEN DIE ERFORDERLICHEN ROHBAUÖFFNUNGEN.

SÄMTLICHE HAUSTECHNIKDURCHFÜHRUNGEN IN DECKEN UND WÄNDEN SIND NACH DER INSTALLATION UNTER BEACHTUNG DER JEWEILIGEN FEUERSCHUTZANFORDERUNGEN DES BAUTEILES GEMÄß DIN 4102 ZU SCHLIESSEN. BEI DER LAGE UND GRÖSSE DER DURCHBRÜCHE IST DIE AUSFÜHRUNGSPLANUNG DER HAUSTECHNIK ZU BERÜCKSICHTIGEN. DER EINBAU VON NOTWENDIGEN FEUERSCHUTZKLAPPEN IST NUR MIT ZULASSUNGEN AUCH FÜR ALLE ANGRENZENDEN BAUTEILE ZULÄSSIG.

MASSIVBAU
WÄNDE
- (1) ESTRICH BESTAND/ FLIESEN BESTAND
- (2) ESTRICH BESTAND/ KLIMMER BESTAND
- (3) ESTRICH BESTAND/ KLIMMER NEU
- (4) ESTRICH BESTAND/ FLIESEN NEU
- (5) ESTRICH BESTAND/ ANSTRICH NEU
- (6) ESTRICH BESTAND/ LINOLEUM NEU
- (7) ESTRICH BESTAND/ UNTERBODEN BESTAND/ NOPPENBODEN BESTAND (HAUSTECHNIK)
- (8) ESTRICH BESTAND/ FLIESEN NEU
- (9) ESTRICH BESTAND/ KLIMMER NEU
- (10) ESTRICH BESTAND/ LINOLEUM NEU
- (11) ESTRICH BZW. UNTERBODEN BESTAND/ NOPPENBODEN NEU (HAUSTECHNIK)
- (12) ESTRICH BESTAND/ STAUBB. ANSTRICH NEU
- (13) ESTRICH BESTAND/ FLIESEN NEU
- (14) ESTRICH NEU/ KLIMMER NEU
- (15) ESTRICH NEU/ LINOLEUM NEU
- (16) ESTRICH NEU/ NOPPENBODEN NEU
- (17) ESTRICH NEU/ SAUBERLAUFZONE NEU
- (18) ESTRICH NEU/ STAUBB. ANSTRICH NEU
- (19) ESTRICH NEU/ TEPPICH NEU
- (20) STAUBB. ANSTRICH NEU
- (21) BÜHNENBODEN BESTAND
- (22) DOPPELBODEN NEU/ LINOLEUM NEU
- (23) DOPPELBODEN NEU/ NOPPENBODEN NEU
- (24) DOPPELBODEN NEU/ TEPPICH NEU
- (25) FERTIGTEIL NEU
- (26) GITTERROST NEU
- (27) HOHLRAUMBODEN NEU/ FLIESEN NEU
- (28) HOHLRAUMBODEN NEU/ KLIMMER NEU
- (29) HOHLRAUMBODEN NEU/ LINOLEUM NEU
- (30) HOHLRAUMBODEN NEU/ NOPPENBODEN NEU
- (31) HOHLRAUMBODEN NEU/ TEPPICH NEU
- (32) HOLZBODEN NEU
- (33) ESTRICH ANSTRICH NEU
- (34) STAUBBELASTUNG NEU
- (35) SCHALTWARTENBODEN (TA)

DECKEN
- (36) ANSTRICH NEU
- (37) AHD GK TECH. ANSTRICH NEU
- (38) AHD GK NEU/ ANSTRICH NEU
- (39) AHD GK BESTAND/ ANSTRICH NEU
- (40) AHD GK-ABSORB NEU/ ANSTRICH NEU
- (41) AHD METALLLAMELLE NEU
- (42) HWL - PLATTE NEU/ ANSTRICH NEU
- (43) HWL - PLATTE BESTAND/ ANSTRICH NEU
- (44) HEIZ-KÜHLSEGEL NEU
- (45) GITTERROST NEU
- (46) HOHLRAUMBODEN NEU/ FLIESEN NEU
- (47) HOHLRAUMBODEN NEU/ LINOLEUM NEU
- (48) HOHLRAUMBODEN NEU/ NOPPENBODEN NEU
- (49) HOHLRAUMBODEN NEU/ TEPPICH NEU
- (50) SCHALTWARTENBODEN (TA)
- (51) SCHOTTERBETT BESTAND
- (52) STRAßENLEUCHTE NEU
- (53) SCHOTTERBETT NEU
- (54) ANSTRICH BESTAND (BEMALUNG DENKMAL)

WAND
- (55) PUTZ NEU/ ANSTRICH NEU
- (56) S3-SPACHTELUNG NEU/ ANSTRICH NEU
- (57) ANSTRICH NEU
- (58) HWL - PLATTE BESTAND/ ANSTRICH NEU
- (59) HWL - PLATTE NEU/ ANSTRICH NEU
- (60) FLIESEN NEU
- (61) GLASBRÜSTUNGWAND GLAS
- (62) SCHOTTERBETTWAND BESTAND/REINIGUNG
- (63) SCHOTTERBETT BESTAND
- (64) SCHOTTERTON NEU
- (65) SICHTMAUERWERK NEU
- (66) XS-MAUERWERK ROH NEU
- (67) BLECHVERKLEIDUNG NEU
- (68) XS-MAUERWERK ROH BESTAND

0 0.5 1 2.5 5 (m.lm)

M 1:50

ÜBERARBEITUNG STAND WP3	17.03.26	05
ALLGEMEINE PLANFORTSCHREIBUNG	29.04.26	04
PLANSTAND WP3	06.03.26	03
HÖHE ROHDECKE UG/EG THEATERFOYER	12.11.25	02
PLANSTAND WP2	10.10.25	01
ÄNDERUNG	DATUM	NAME INDEX

ÜBERSICHT



ANTRAGSSTELLER+IN
GEBÄUDEWIRTSCHAFT DER STADT BOCHOLT
-
UNTERSCHRIFT

ENTWURFSVERFASSER+IN
SSP AG
LISE-MEITNER-ALLEE 30
44801 BOCHUM
DIPL.-ING. ARCH

HÖHENBEZUG: EG = ± 0.00 OKFF = 25,865 m ü. NHN

PROJEKTNAME
SANIERUNG RATHAUS MIT KULTURZENTRUM
BERLINER PLATZ 1, 46395 BOCHOLT

AUFTRAGGEBER+IN
GEBÄUDEWIRTSCHAFT DER STADT BOCHOLT
KAISER-WILHELM-STRASSE 52-58, 46395 BOCHOLT

FACHPLANUNG

PLANBEZEICHNUNG
SCHNITT AA

BAUTEIL	PLANUNGSPHASE
RATHAUS	AUSFÜHRUNGSPLANUNG

PLANSCHLÜSSEL/DATEINAME	INDEX
5_R_706_SN_AA_001_05_P	05

DATUM ERSTELLT	13.06.25 / GW	PROJEKT-NR.	MAßSTAB
DATUM PLANSTAND	17.07.26	24472	1:50
BLATTGRÖßE	B61 X 1500		
GRUNDLAGE			

SSP AG
LISE-MEITNER-ALLEE 30
44801 BOCHUM
T (0)234 . 30709-0
F (0)234 . 30709-11
info@ssp.ag
www.ssp.ag

COPYRIGHT RESERVED NACH DIN 34-13-1971
DIESE ZEICHNUNG IST UNSER GEISTIGES EIGENTUM UND UNTERLIEGT BEIM URHEBERRECHT. EINE VERVIELFÄLTIGUNG, AUSWERTUNG AN DRITTE PERSONEN OHNE GENEHMIGUNG AN KÜNDIGUNGSFRISTEN IST UNTERSAGT.