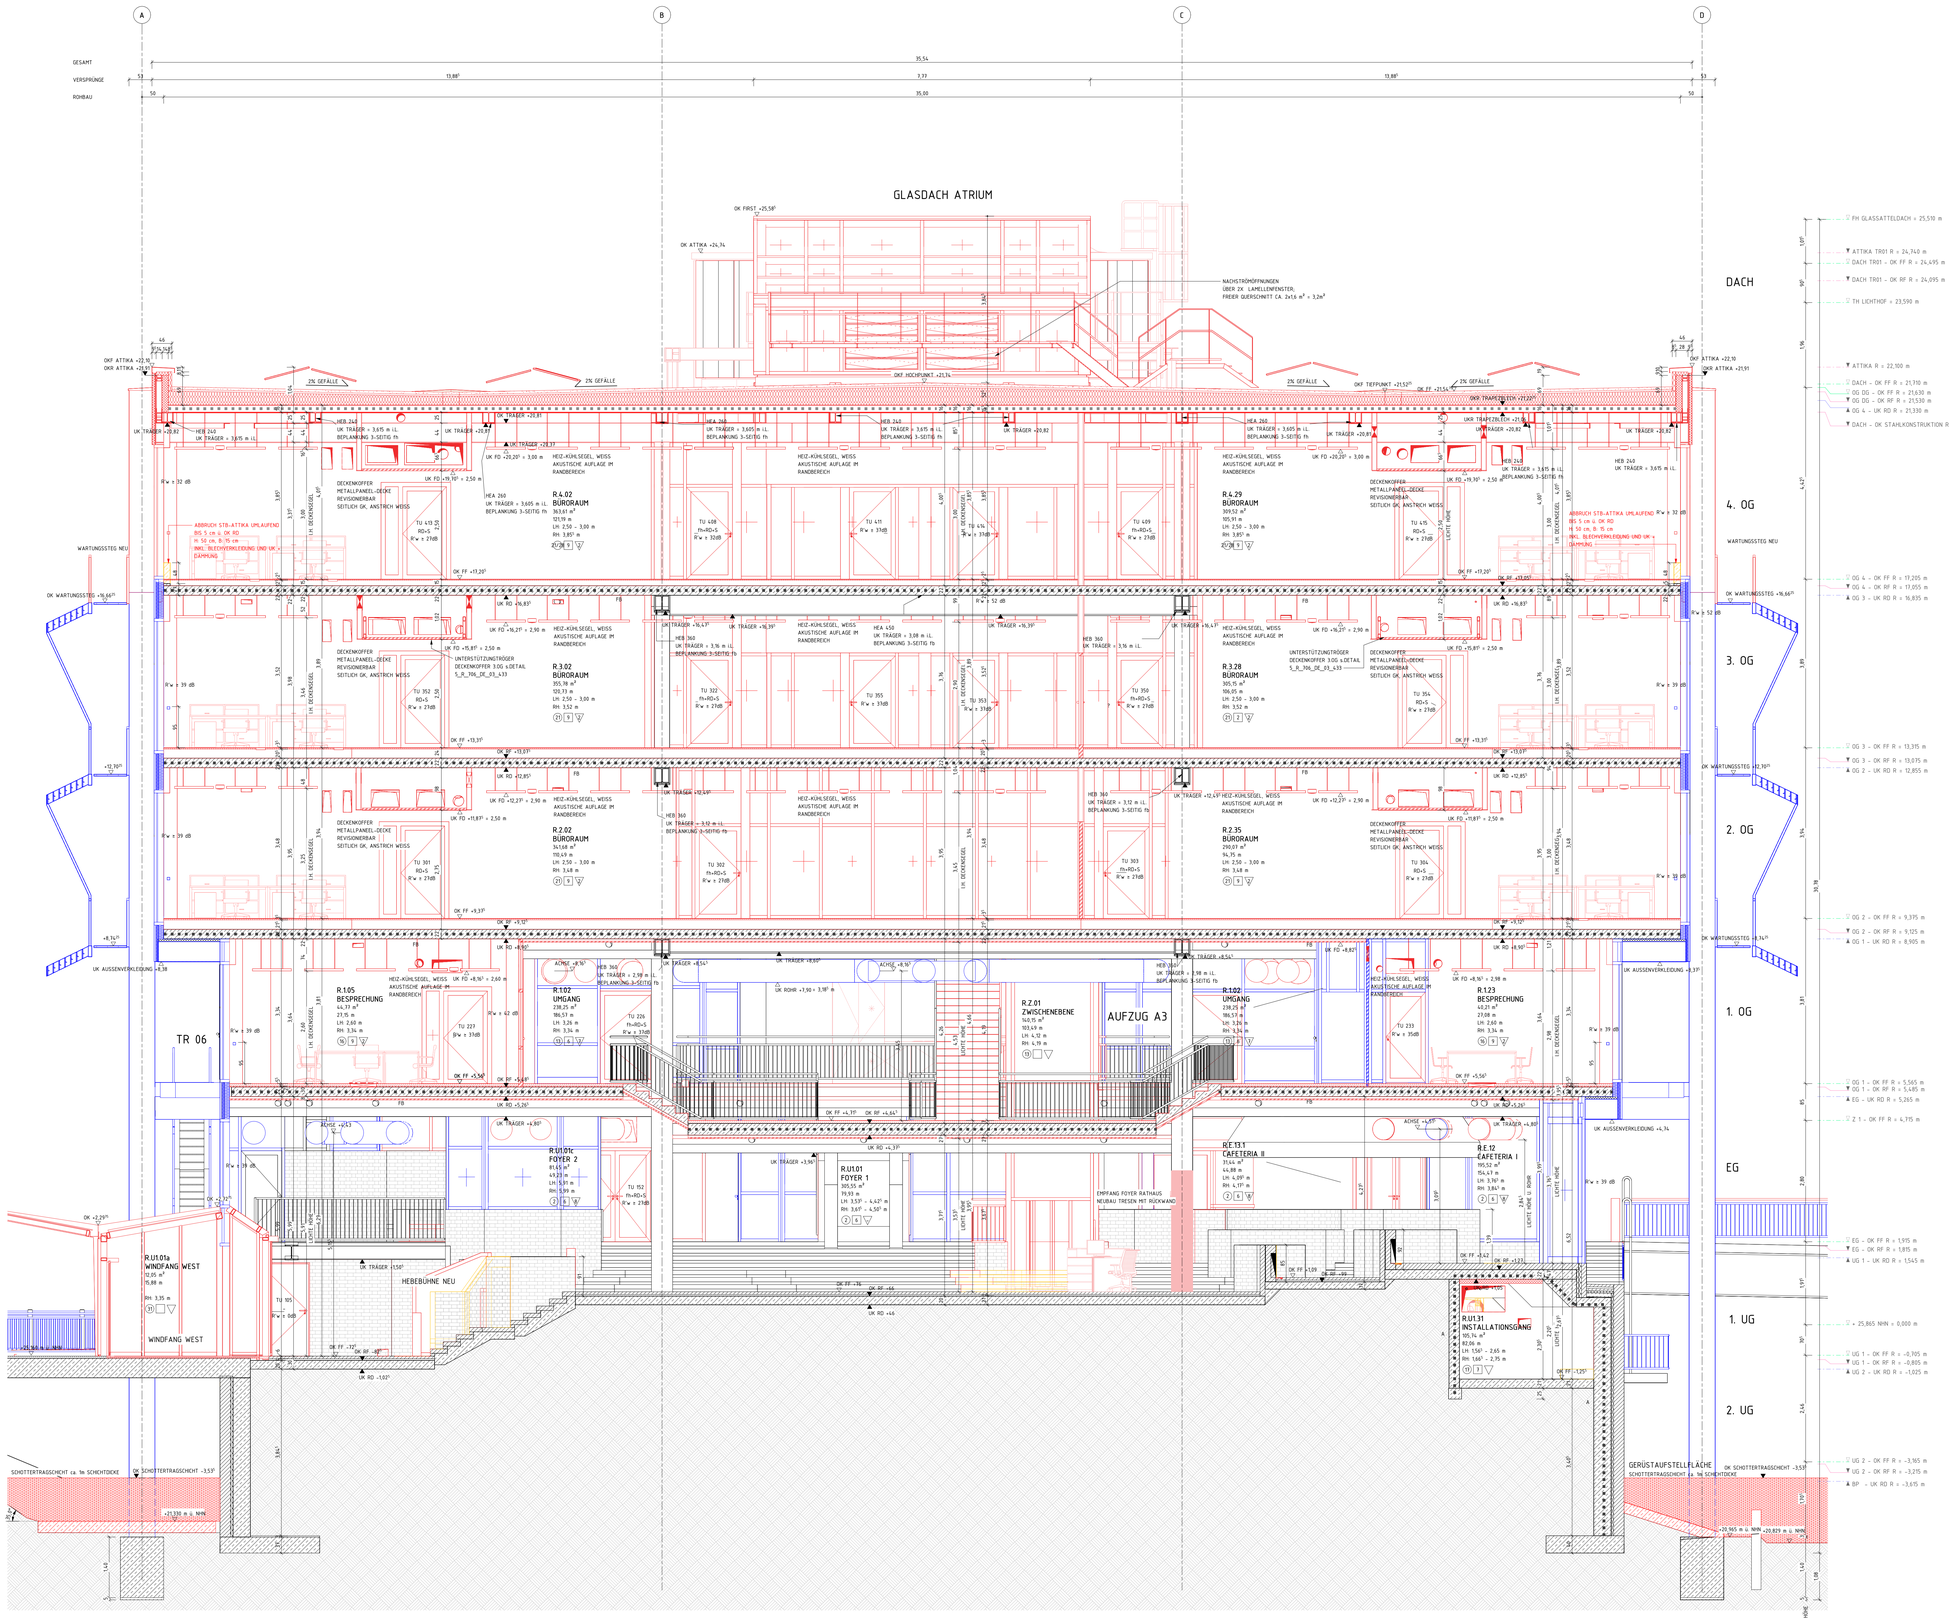


LEGENDE

BESTAND	UK	UNTERKANTE	
ABBRUCH	OK	OBERKANTE	
NEU	VK	VORDERKANTE	
AUFZUARBEITEN	FF ▽	FERTIGFUSSBODEN	
MAUERWERK, KS / MW, KLINKER	RF ▼	ROHFUSSBODEN	
MAUERWERK, TRAGEND	G	GELÄNDE	
STAHLBETON	D	DECKE	
UNBEWEHRTER BETON	AHD	ABHANGSDECKE	
BETONFERTIGTEIL	UZ	UNTERZUG	
TROCKENBAU AUF OK RD	BRH	BRÜSTUNGSHÖHE VON OKFF	
TROCKENBAU AUF OK FF	RR	REGENROHR	
HOLZ	BA	BODENABLAUF	
DÄMMUNG WEICH	(H-)FH	(HOCH-) FEUERHEMMEND (60) 30	
DÄMMUNG HART	(H-)FB	(HOCH-) FEUERBESTÄNDIG (120) 90	
ERDREICH	BW	FEUERBESTÄNDIG + BRANDWAND	
BD BODENDURCHBRUCH	BABW	IN BAUART EINER BRANDWAND	
DD DECKENDURCHBRUCH	fb+D+S	FB, DICHT- UND SELBSTSCHLIEßEND	
WD WANDDURCHBRUCH	fb+RD+S	FB, RAUCHDICHT- UND SELBSTSCHLIEßEND	
WS WANDSCHLITZ	fh+D+S	FH, DICHT- UND SELBSTSCHLIEßEND	
/E ELEKTRO	fh+RD+S	FH, RAUCHDICHT- UND SELBSTSCHLIEßEND	
/H/K/L/S HEIZUNG / KÄLTE / LÜFTUNG / SANITÄR	RD+S	RAUCHDICHT- UND SELBSTSCHLIEßEND	

DIESER PLAN GILT NUR IN VERBINDUNG MIT DEN ENTSPRECHENDEN SCHNITTEN, ANSICHTEN UND DETAILZEICHNUNGEN.

ALLE MAßE SIND AM BAU ZU PRÜFEN. MAßUNSTIMMIGKEITEN SIND MIT DER BAULEITUNG ZU KLÄREN. FÜR MAßFEHLER HAFTET ALLEIN DER AUFTRAGNEHMER. BEI DER BAUAUSFÜHRUNG SIND DIE PLANUNGEN DER FACHINGENIEURE SOWIE DIE ANGABEN DER SONDERFACHLEUTE ZU BEACHTEN. FIRMENDETAILS UND AUSFÜHRUNGSZEICHNUNGEN GELTEN NUR MIT GENEHMIGUNGSVERMERK DES ARCHITEKTEN. DIE KOORDINIERUNGSPFLICHT DES AUFTRAGNEHMERS BLEIBT UNBERÜHRT.

ALLE HÖHENANGABEN BEZÜGLICH TÜREN UND BRÜSTUNGEN BEZIEHEN SICH, SOFERN NICHT ANDERS ANGEGEBEN, AUF OKFF. BEI TÜREN IN TROCKENBAUWÄNDEN SIND BAURICHTMAßE ANGEGEBEN, IN MASSIVWÄNDEN DIE ERFORDERLICHEN ROHBAUÖFFNUNGEN.

SÄMTLICHE HAUSTECHNIKDURCHDRÜCHE IN DECKEN UND WÄNDEN SIND NACH DER INSTALLATION UNTER BEACHTUNG DER JEWEILIGEN FEUERSCHUTZANFORDERUNGEN DES BAUTEILES GEMÄß DIN 4102 ZU SCHLIEßEN. BEI DER LAGE UND GRÖSSE DER DURCHBRÜCHE IST DIE AUSFÜHRUNGSPLANUNG DER HAUSTECHNIK ZU BERÜCKSICHTIGEN. DER EINBAU VON NOTWENDIGEN FEUERSCHUTZKLAPPEN IST NUR MIT ZULASSUNGEN AUCH FÜR ALLE ANGRENZENDEN BAUTEILE ZULÄSSIG.

ROH-DECKENHÖHEN IM MODELL IM MITTEL NACH AUFMASS DARGESTELLT. AUFMASS ERFOLGTE AM 14.03.2025, MESSPUNKTE MIT GENAUEN HÖHENANGABEN IM PLAN VERZEICHNET.
HÖHEN SIND LOKAL ZU PRÜFEN UND TOLERANZEN ZU BEACHTEN.

OBERFLÄCHEN

BODEN
1 ESTRICH BESTAND/ FLIESEN BESTAND
2 ESTRICH BESTAND/ KLINKER BESTAND
3 ESTRICH BZW. UNTERBODEN BESTAND/ NOPPENBODEN BESTAND (KAUTSCHUK)
4 ESTRICH BESTAND/ FLIESEN NEU
5 ESTRICH BESTAND/ KLINKER NEU
6 ESTRICH BESTAND/ LINOLEUM NEU
7 ESTRICH BZW. UNTERBODEN BESTAND/ NOPPENBODEN NEU (KAUTSCHUK)
8 ESTRICH BESTAND/ STAUBB. ANSTRICH NEU
9 ESTRICH BESTAND/ TEPPICH NEU
10 ESTRICH NEU/ FLIESEN NEU
11 ESTRICH NEU/ KLINKER NEU
12 ESTRICH NEU/ LINOLEUM NEU
13 ESTRICH NEU/ NOPPENBODEN NEU
14 ESTRICH NEU/ SAUBERLAUFZONE NEU
15 ESTRICH NEU/ STAUBB. ANSTRICH NEU
16 ESTRICH NEU/ TEPPICH NEU
17 STAUBB. ANSTRICH NEU
18 BÜHNENBODEN BESTAND
19 DOPPELBODEN NEU/ LINOLEUM NEU
20 DOPPELBODEN NEU/ NOPPENBODEN NEU
21 DOPPELBODEN NEU/ TEPPICH NEU
22 FERTIGTEIL NEU
23 GITTERROST NEU
24 HOHLRAUMBODEN NEU/ FLIESEN NEU
25 HOHLRAUMBODEN NEU/ KLINKER NEU
26 HOHLRAUMBODEN NEU/ LINOLEUM NEU
27 HOHLRAUMBODEN NEU/ NOPPENBODEN NEU
28 HOHLRAUMBODEN NEU/ TEPPICH NEU
29 HOLZBODEN NEU
30 OLYESTER ANSTRICH NEU
31 SAUBERLAUFZONE NEU
32 SCHALTWARTRENBODEN ITAI
33 SICHTBETON BESTAND (TRAPEZBLECH NEU)
34 SICHTBETON NEU
35 ANSTRICH BESTAND (BEMALUNG DENKMAL)

DECKE
A ANSTRICH NEU
B PUTZ NEU/ ANSTRICH NEU
C AHD GK NEU/ ANSTRICH NEU
D AHD GK BESTAND/ ANSTRICH NEU
E AHD GK-AKUSTIK NEU/ ANSTRICH NEU
F AHD METALLLAMELLE NEU
G HWL – PLATTE NEU/ ANSTRICH NEU
H HWL – PLATTE BESTAND/ ANSTRICH NEU
I HEIZ-/KÜHLSEGEL NEU


WAND
PUTZ NEU/ ANSTRICH NEU
Q3 SPACHTELUNG NEU/ ANSTRICH NEU
ANSTRICH NEU
HWL – PLATTE BESTAND/ ANSTRICH NEU
HWL – PLATTE NEU/ ANSTRICH NEU
FLIESEN NEU
SYSTEMTRENNWAND GLAS
SICHTMAUERWERK BESTAND/REINIGUNG
SICHTBETON BESTAND
SICHTBETON NEU
SICHTMAUERWERK NEU
KS PAUSENWERK ROH NEU
BLECHVERKLEIDUNG NEU
KS PAUSENWERK ROH BESTAND

0 0,5 1 2,5 5 (m/cm)

M 1:50

ÜBERARBEITUNG STAND WP3	17.07.26		04
ALLGEMEINE PLANFORTSCHREIBUNG	29.04.26		03
PLANSTAND WP3	06.03.26		02
PLANSTAND WP2	10.10.25		01
PLANERSTELLUNG			00
ÄNDERUNG	DATUM	NAME	INDEX

ÜBERSICHT

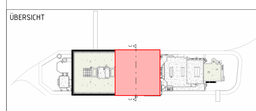

ANTRAGSSTELLER*IN
GEBÄUDEWIRTSCHAFT DER STADT BOCHOLT
-

UNTERSCHRIFT

ENTWURFSVERFASSER*IN
SSP AG
LISE-MEITNER-ALLEE 30
44801 BOCHUM

DIPL.-ING. ARCH.

HÖHENBEZUG: EG = ± 0.00 OKFF = 25,865 m ü. NHN

PROJEKTNAME
SANIERUNG RATHAUS MIT KULTURZENTRUM
BERLINER PLATZ 1, 46395 BOCHOLT

AUFTRAGGEBER*IN
GEBÄUDEWIRTSCHAFT DER STADT BOCHOLT
KAISER-WILHELM-STRASSE 52-58, 46395 BOCHOLT

FACHPLANUNG

PLANBEZEICHNUNG
SCHNITT CC

BAUTEIL
RATHAUS

PLANUNGSPHASE
AUSFÜHRUNGSPLANUNG

PLANSCHLÜSSEL/DATEINAME
5_R_706_SN_CC_001_04_P

INDEX
04

DATUM ERSTELLT	13.06.25 / GW
DATUM PLANSTAND	17.07.26
BLATTGRÖßE	841 X 1189
GRUNDLAGE	

PROJEKT-NR.
24472

MAßSTAB
1:50

SSP
SSP AG
LISE-MEITNER-ALLEE 30
44801 BOCHUM
T (0)234 30709-0
F (0)234 30709-11
info@ssp.ag www.ssp.ag

*COPYRIGHT RESERVIERT NACH DIN 34, 16.11.17
DIESE ZEICHNUNG IST UNSER GEISTIGES EIGENTUM UND UNTERLIEGT DEM URHEBERRECHT. EINE VERVIELFÄLTIGUNG, AUSHÄNDIGUNG AN DRITTE PERSONEN ODER ÖFFENTLICHUNG AN KONKURRENZFIRMEN IST UNTERSAGT.