


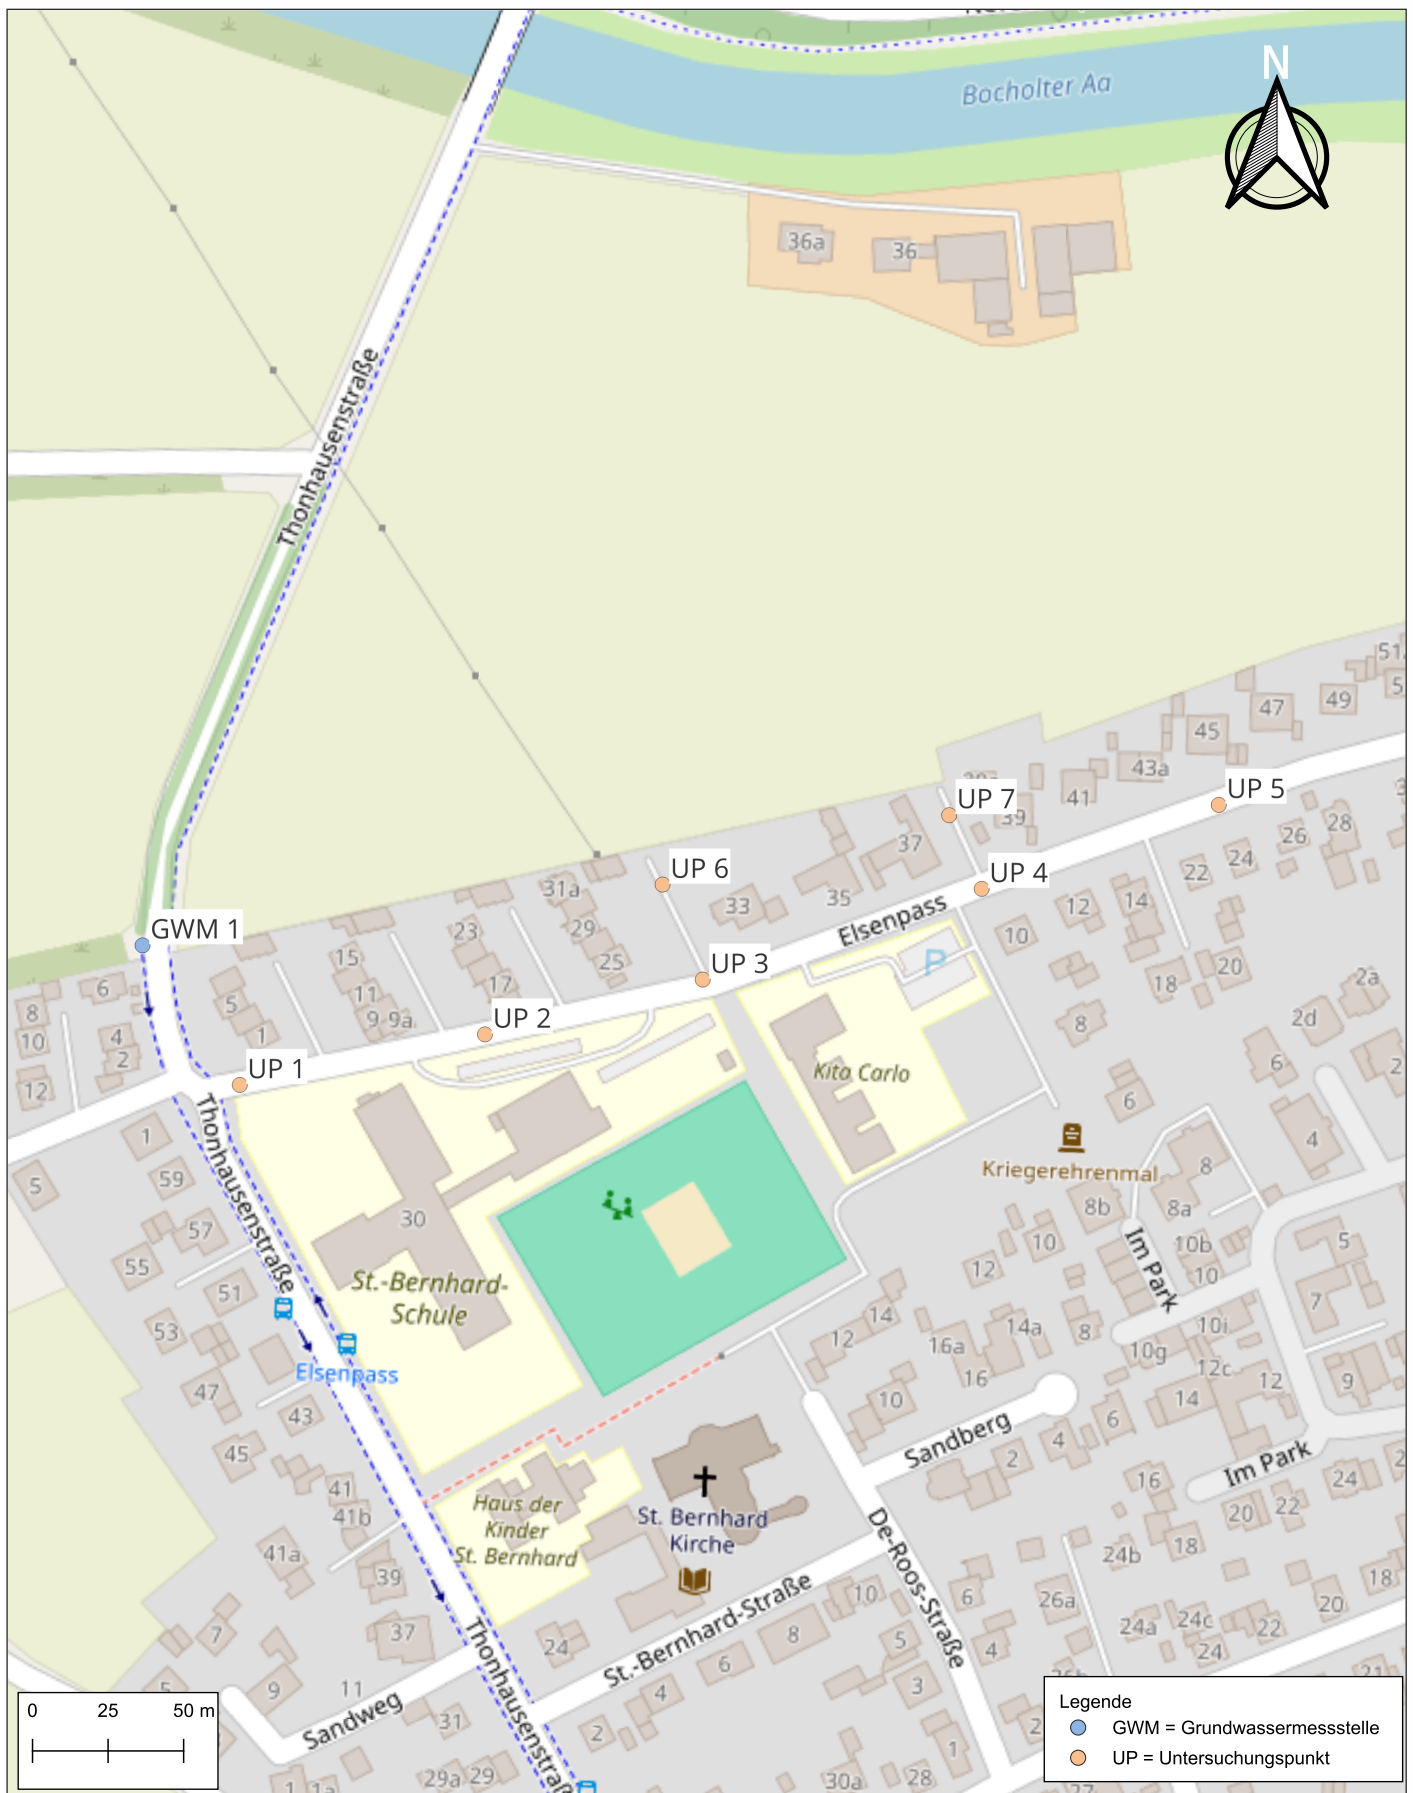

Roxeler Baustoffprüfstelle

Baustoffprüfung
Baugrundgutachten
Bauwerkserhaltung

Bauaufsichtlich anerkannte
Prüf-, Überwachungs- und Zertifizierungsstelle (PÜZ)

Notifizierte Zertifizierungsstelle gemäß
Verordnung (EU) Nr. 305/2011

Privatrechtlich anerkannte Prüfstelle nach RAP Stra
für Baustoffe und Baustoffgemische im Straßenbau



Maßstab 1:2.500

Anlage 1

Datum 13.07.2026

Projekt Nr. 030061-26

Projekt Erneuerung der Straße
Eisenpass, 46395 Bocholt

Inhalt Lageplan der eingemessenen
Untersuchungspunkte