



Draufsicht

vorh. Gehweg

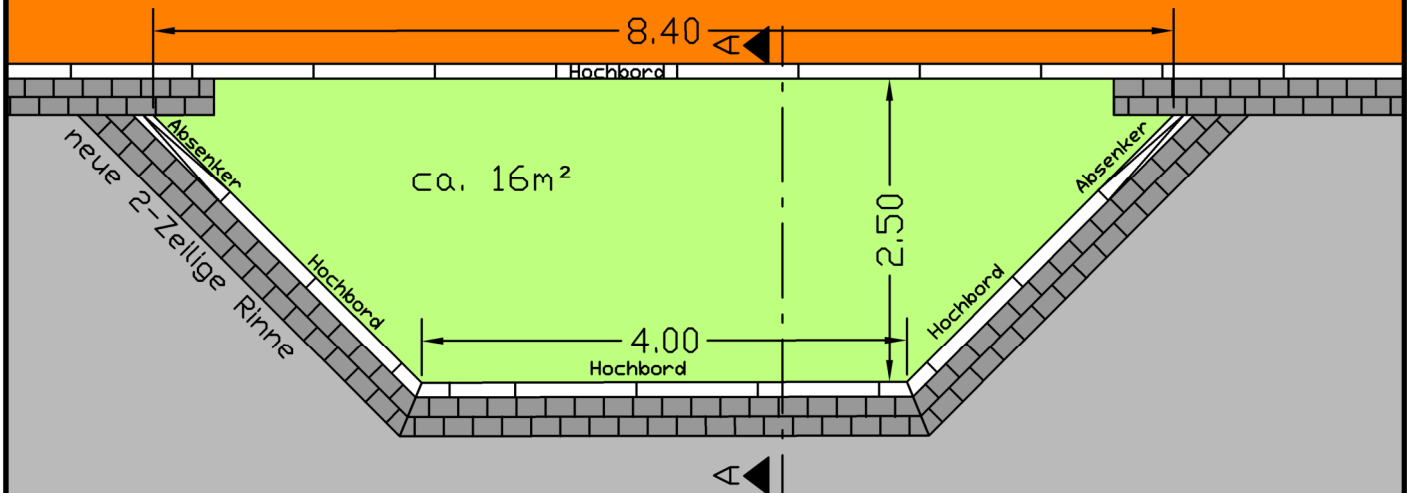

Schnitt A-A

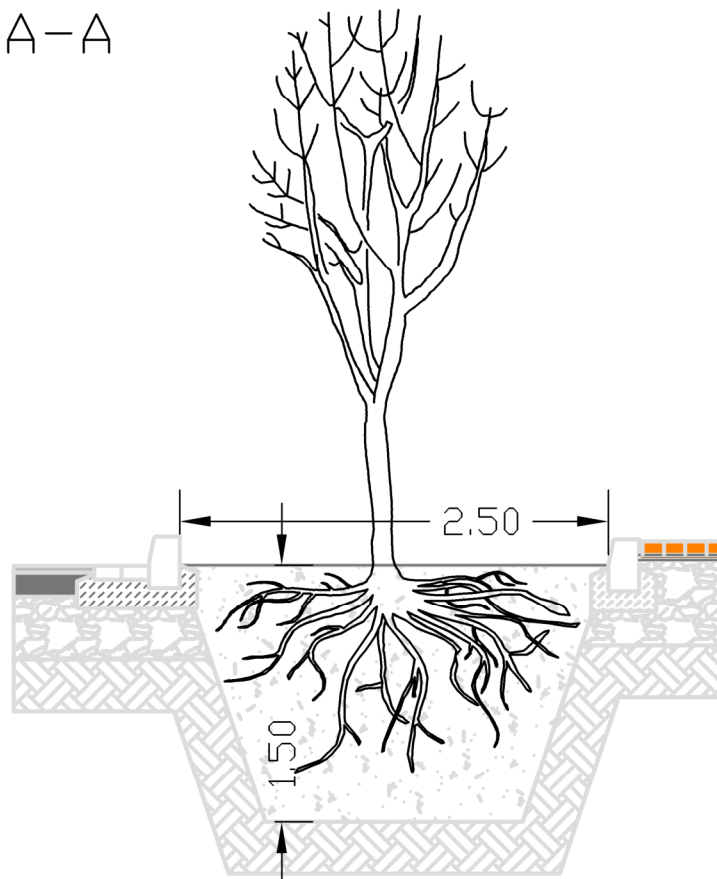

STADT BOCHOLT
Fachbereich Mobilität und Umwelt

Maßnahme:
Baumbeete
Elsenpass

gezi.
Hu
bearb.

Maßstab:
ohne

Blatt
Nr.:

Bezeichnung:

Bocholt, d. 6.10.2026

I.A

Fachbereichsleiter

Änderungen:

Datum	Name	Art