



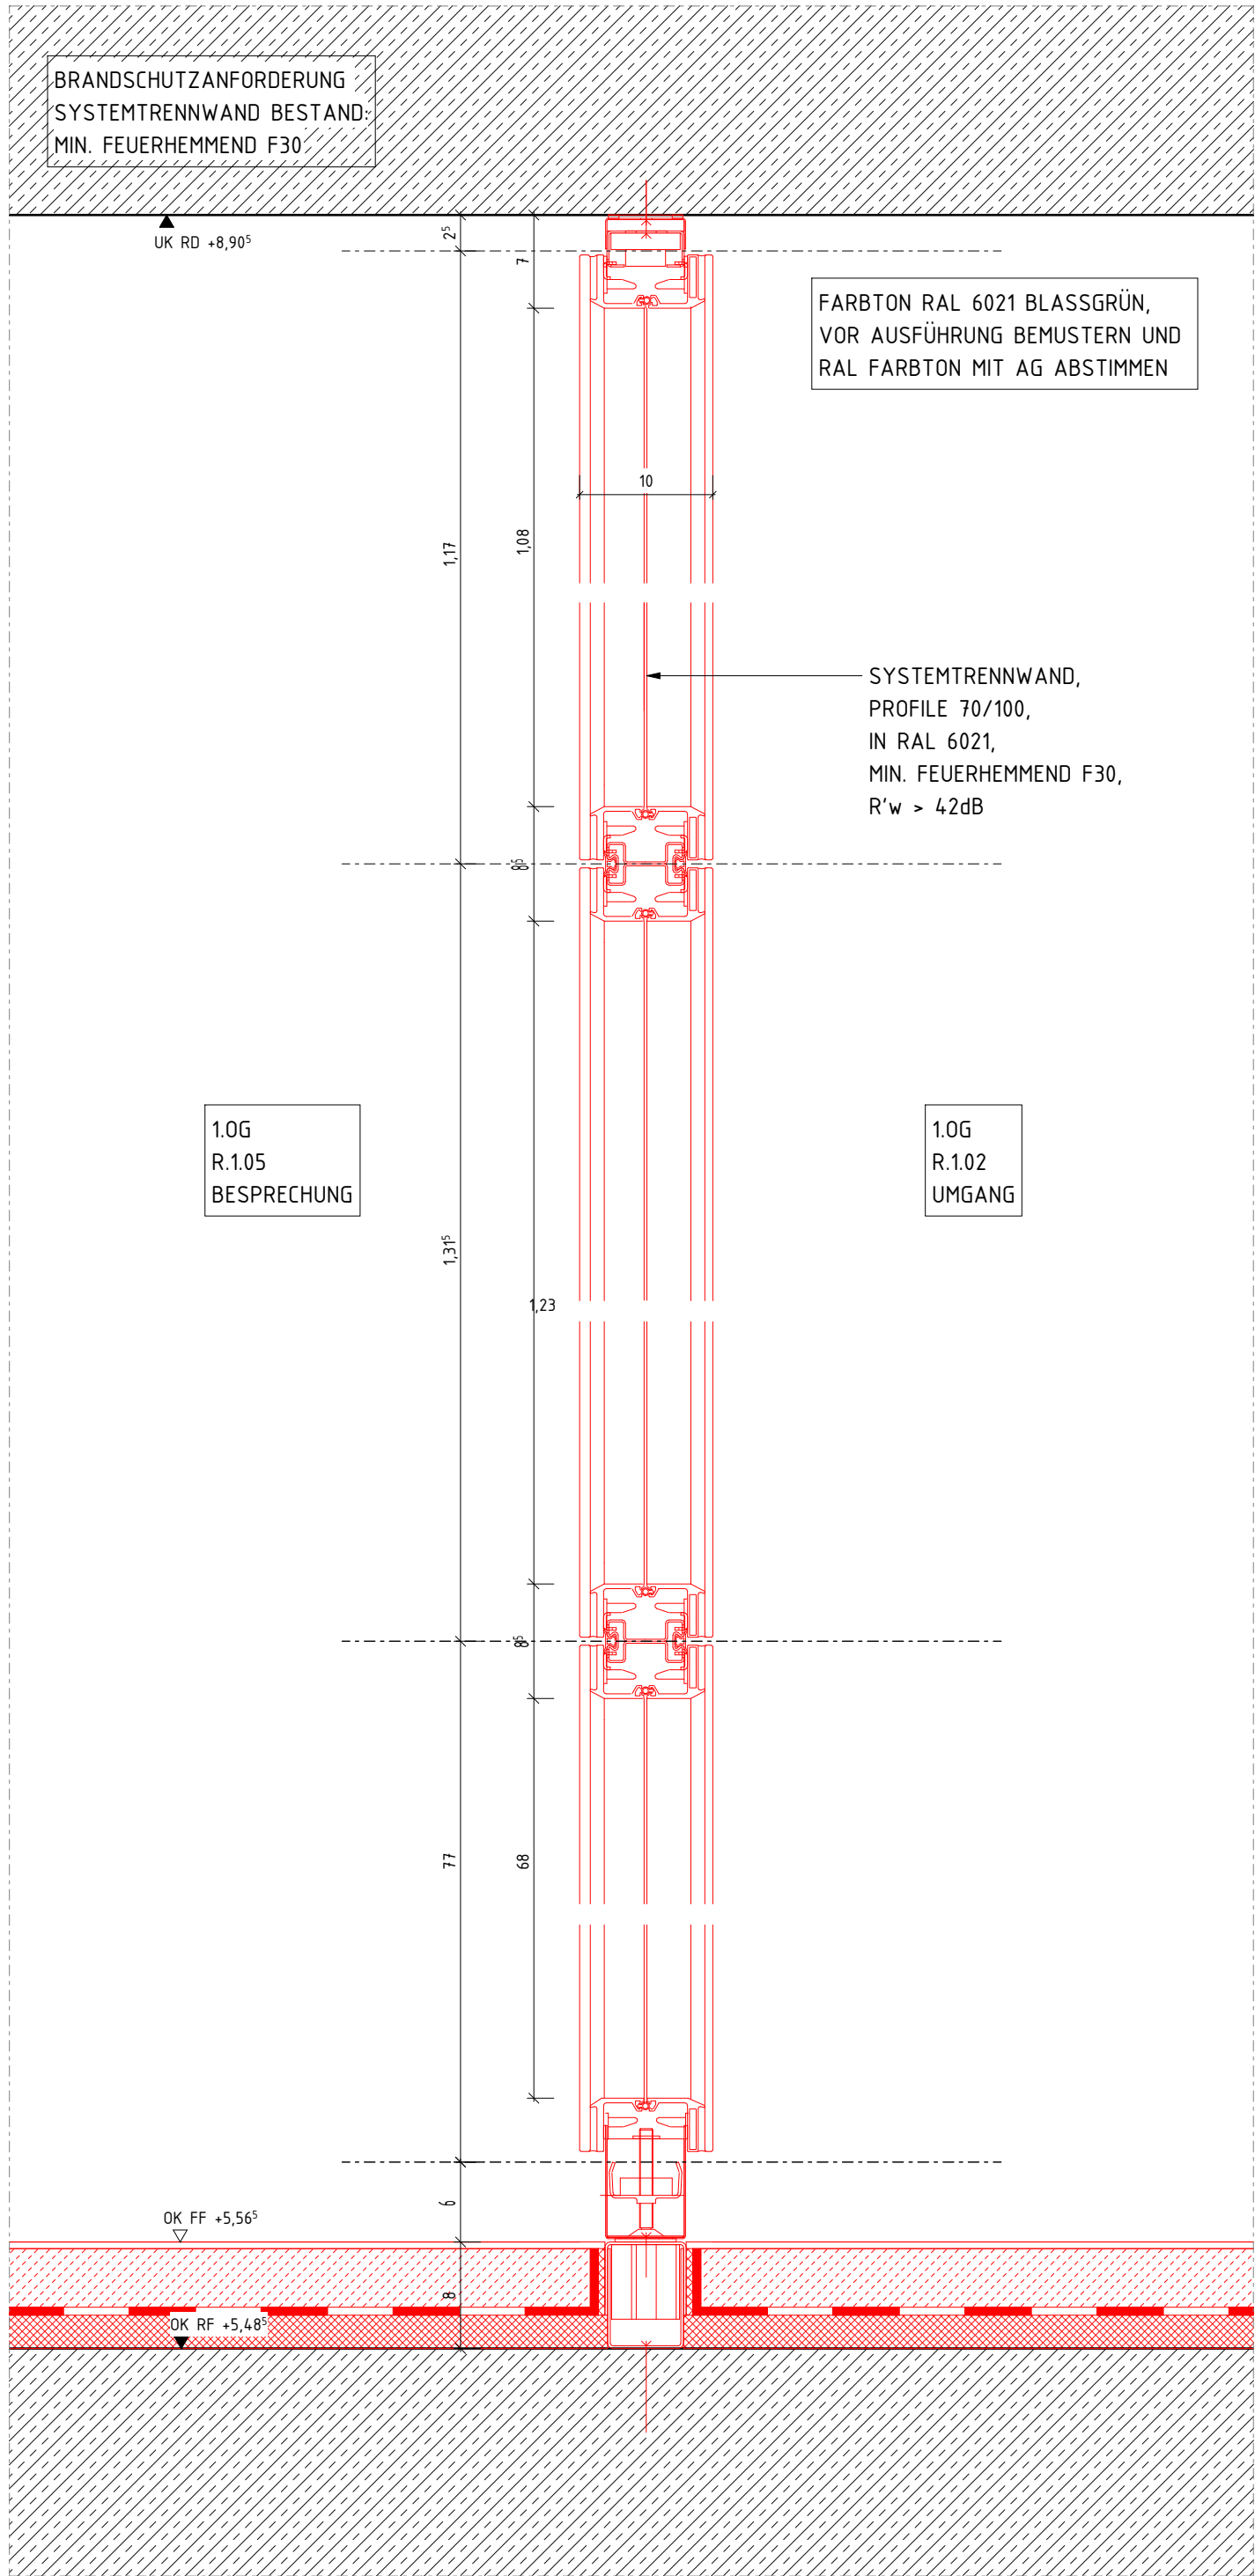

SCHNITT 1 TRENNWAND F30 NEU FOYER 1.0G


M 1 : 5

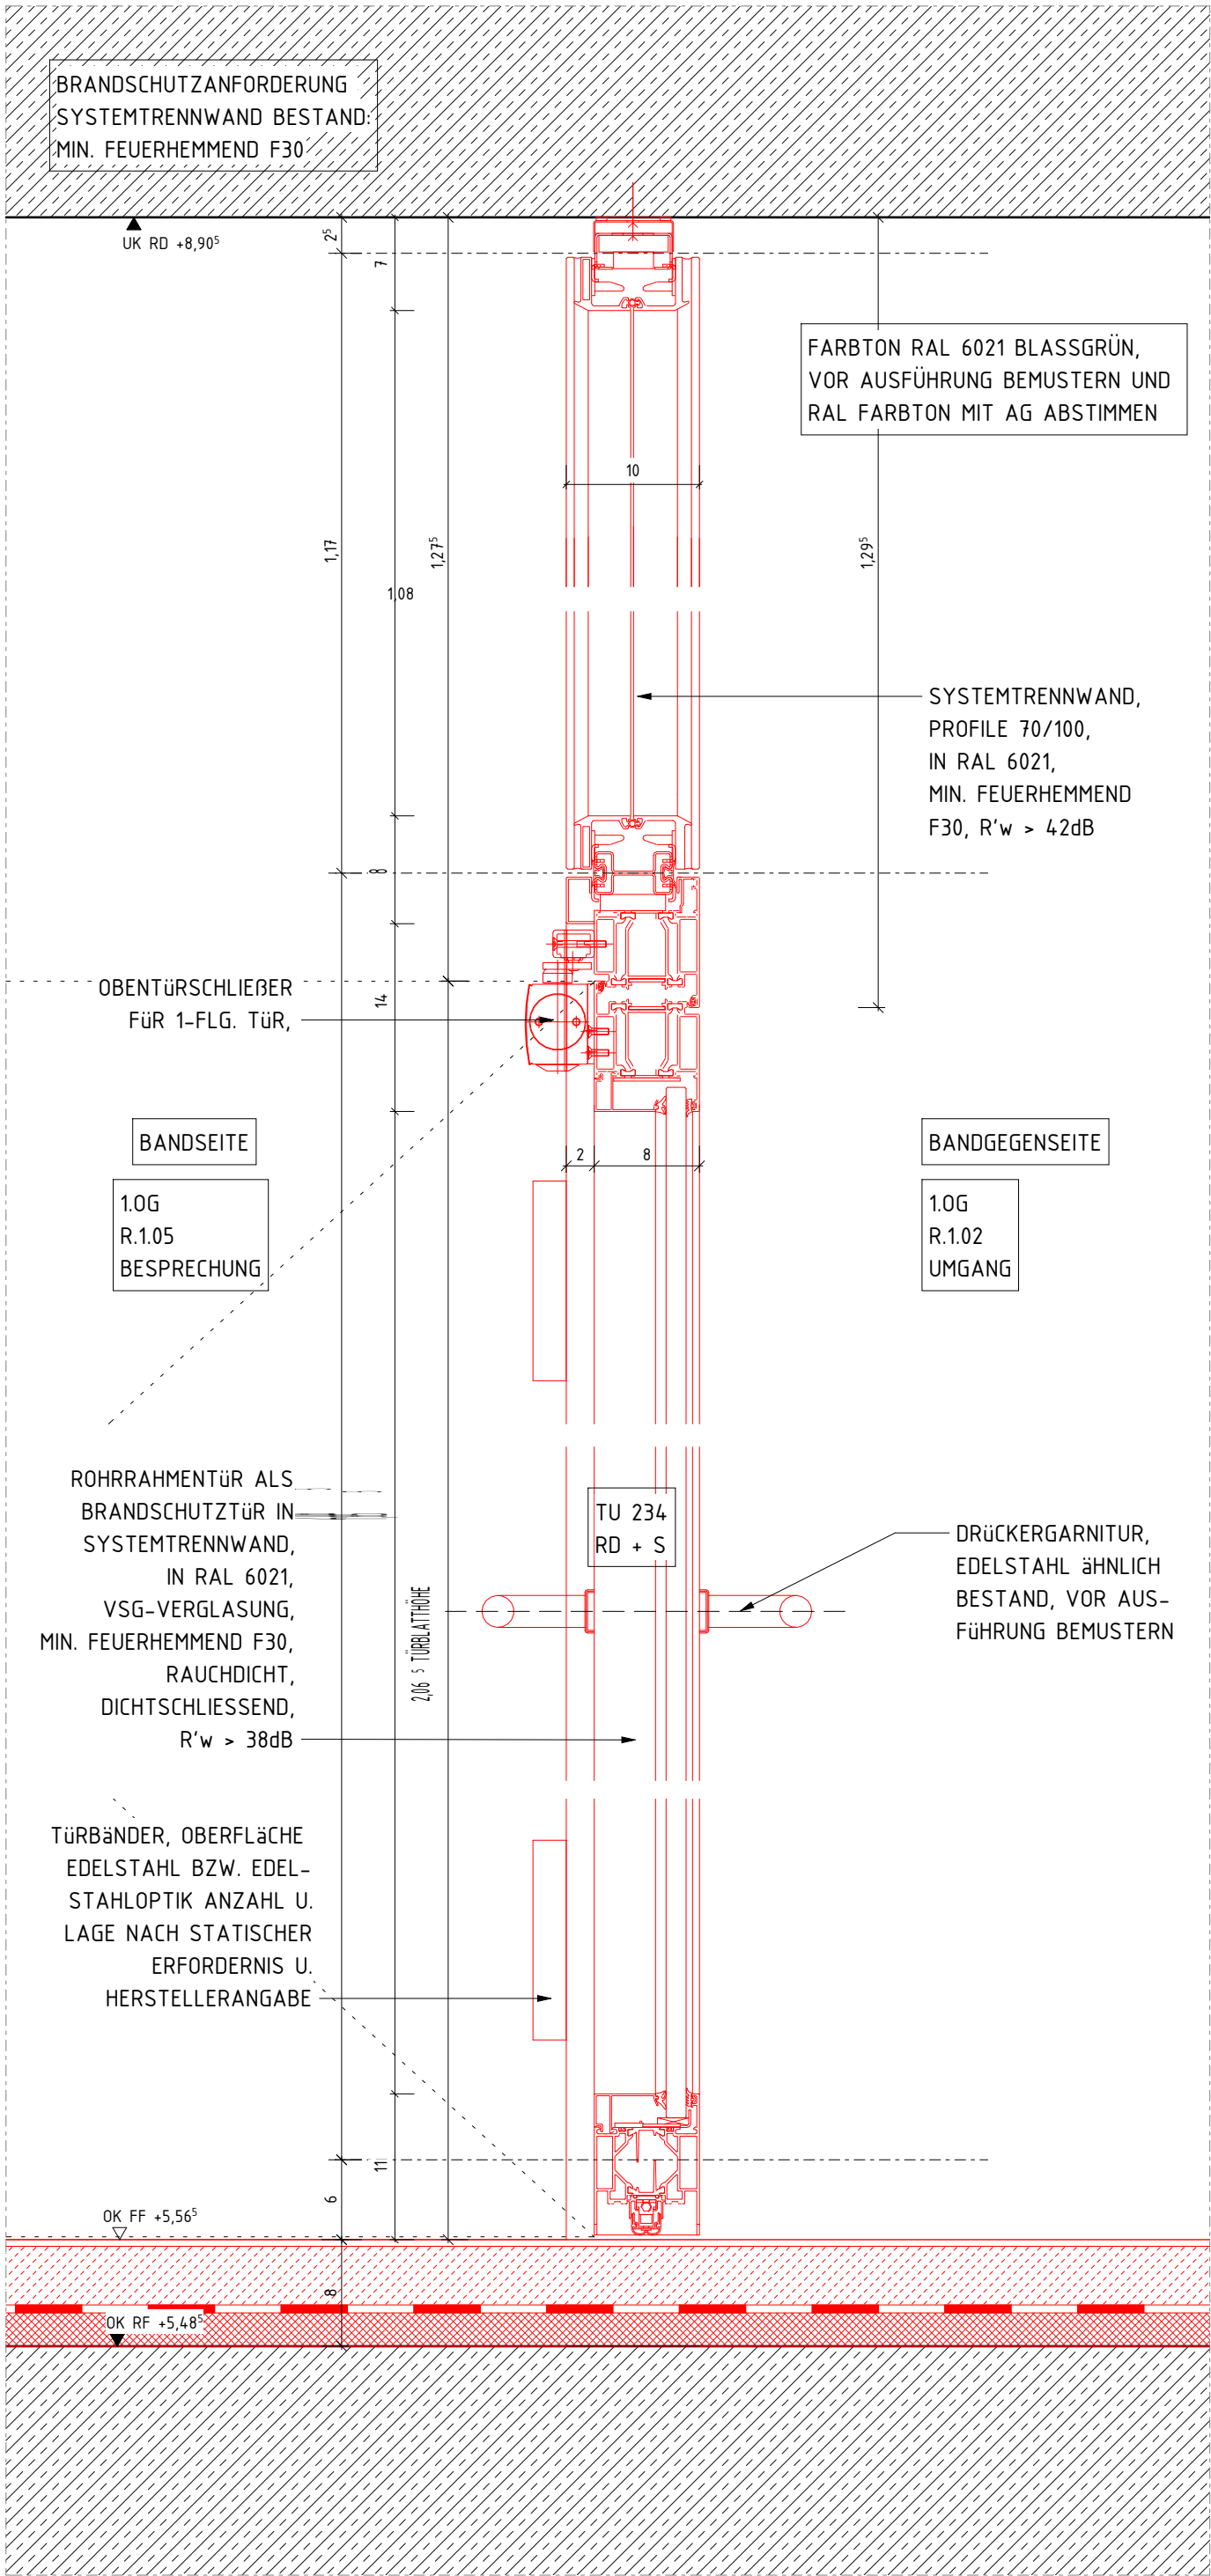

SCHNITT 2 TRENNWAND F30 TÜR NEU FOYER 1.0G

M 1 : 5

PLANSTAND WP3	06.03.26		01
PLANERSTELLUNG			00
ÄNDERUNG	DATUM	NAME	INDEX

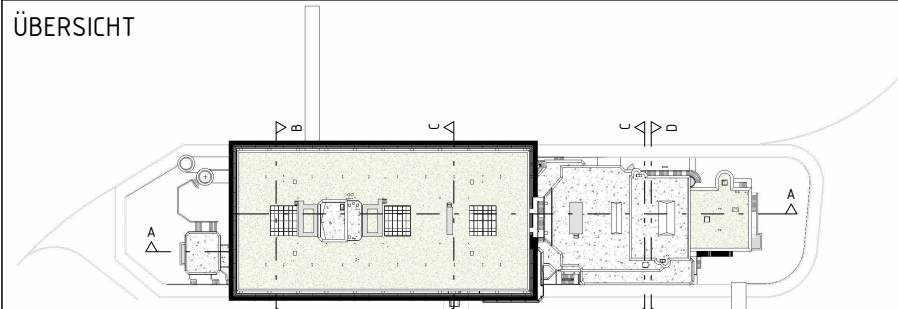ÜBERSICHT	ANTRAGSSTELLER*IN GEBÄUDEWIRTSCHAFT DER STADT BOCHOLT -
	UNTERSCHRIFT ENTWURFSVERFASSER*IN SSP AG LISE-MEITNER-ALLEE 30 44801 BOCHUM
HÖHENBEZUG: EG = ± 0.00 OKFF = 25,865 m ü. NHN	DIPL.-ING. ARCH.

PROJEKTNAME
SANIERUNG RATHAUS MIT KULTURZENTRUM
BERLINER PLATZ 1, 46395 BOCHOLT

AUFTRAGGEBER*IN
GEBÄUDEWIRTSCHAFT DER STADT BOCHOLT
KAISER-WILHELM-STRASSE 52-58, 46395 BOCHOLT

FACHPLANUNG

PLANBEZEICHNUNG
DETAIL TRENNWÄNDE NEU VS 1.0G

BAUTEIL RATHAUS	PLANUNGSPHASE AUSFÜHRUNGSPLANUNG
--------------------	-------------------------------------

PLANSCHLÜSSEL/DATEINAME 5_R_706_DE_01_629_01_P	INDEX 01
---	-------------

DATUM ERSTELLT	27.10.2025 / UK	PROJEKT-NR. 24472	MAßSTAB 1 : 5
DATUM PLANSTAND	06.03.26		
BLATTGRÖßE	420 X 594		
GRUNDLAGE			

SSP

SSP AG
LISE-MEITNER-ALLEE 30
44801 BOCHUM

T (0)234 30709-0
F (0)234 30709-11
info@ssp.ag

www.ssp.ag

"COPYRIGHT RESERVED" NACH DIN 34 10 1977
DIESE ZEICHNUNG IST UNSER GEISTIGES EIGENTUM UND UNTERLIEGT DEM URHEBERRECHT. EINE VERVIELFÄLTIGUNG,
AUSHÄNDIGUNG AN DRITE PERSONEN ODER ÜBERLASSUNG AN KONKURRENZFIRMEN IST UNTERSAGT.

