



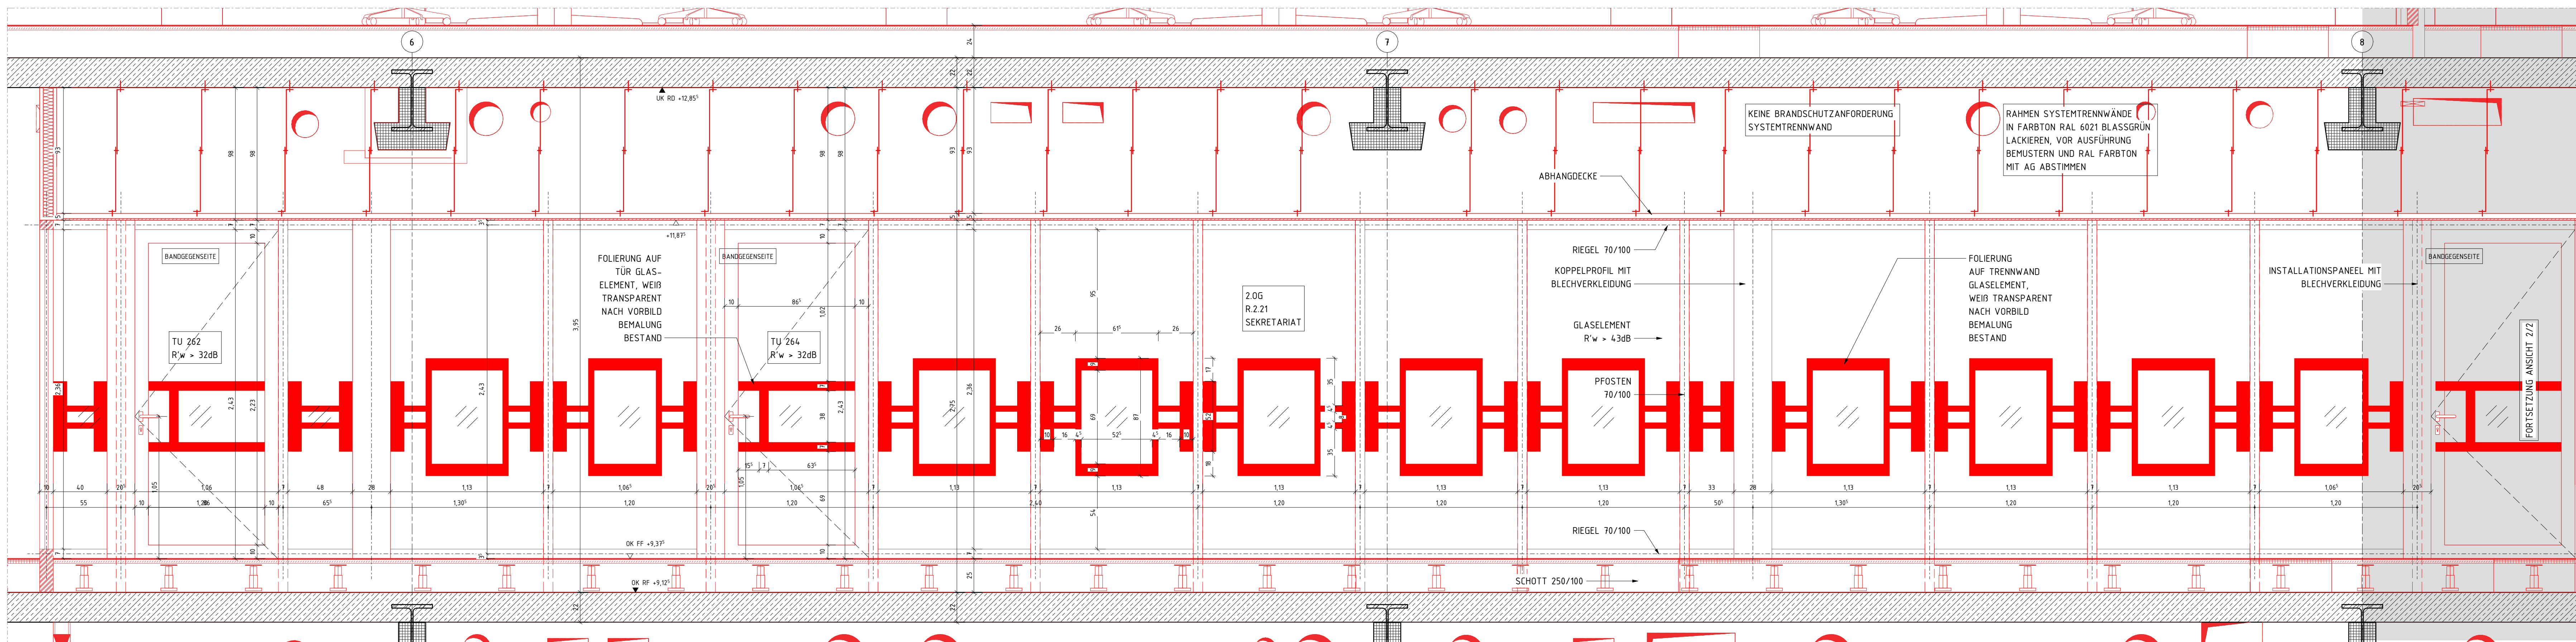


ANSICHT 1 TRENNWÄNDE NEU BESPRECHER 2.0G

M 1:20

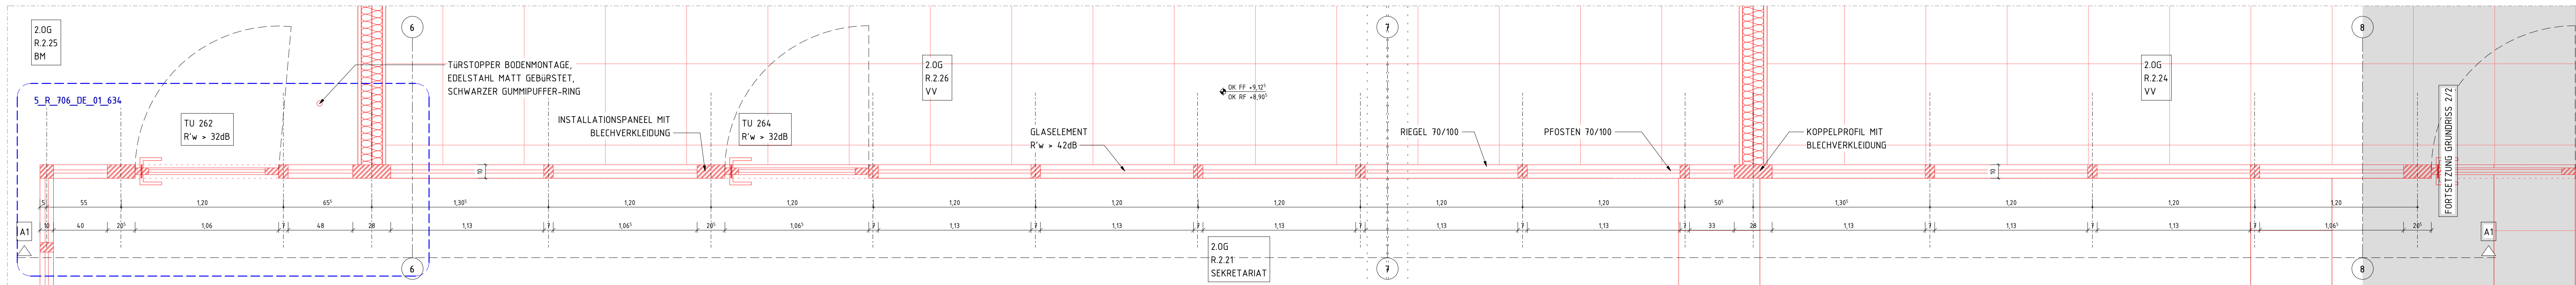


TEILGRUNDRISS TRENNWÄNDE NEU BESPRECHER 2.0G

M 1:20

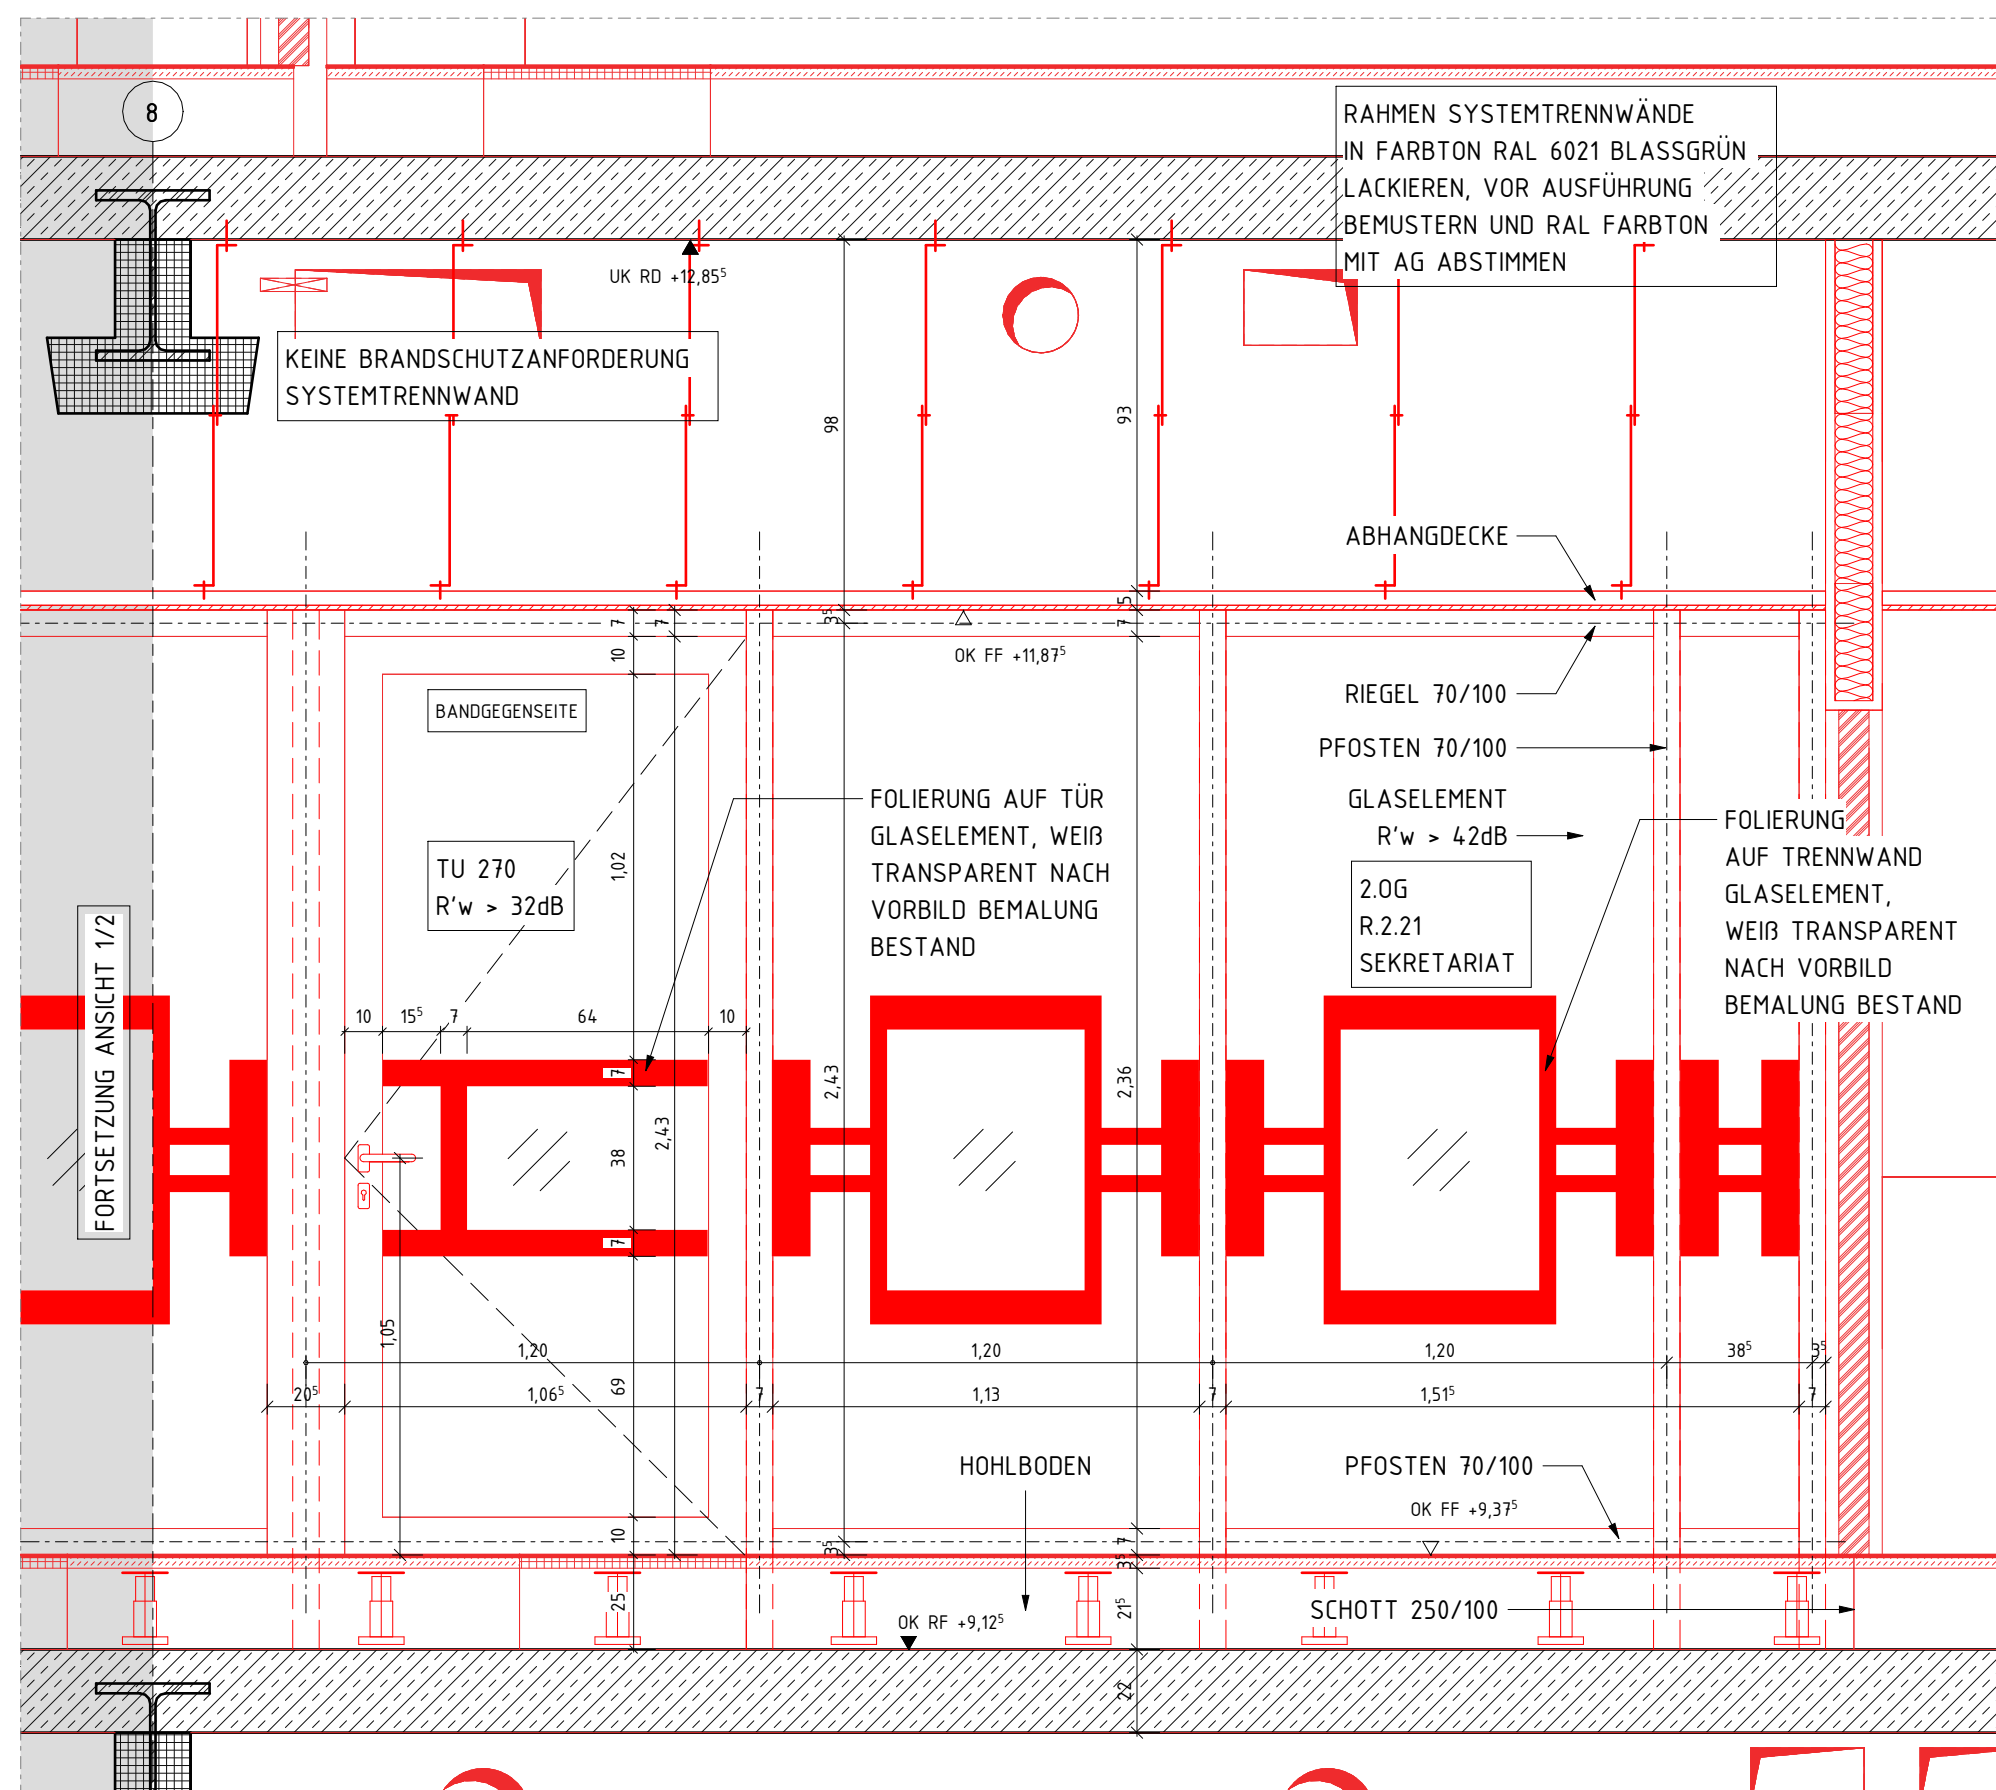


ANSICHT 2 TRENNWÄNDE NEU BESPRECHER 2.0G

M 1 : 20

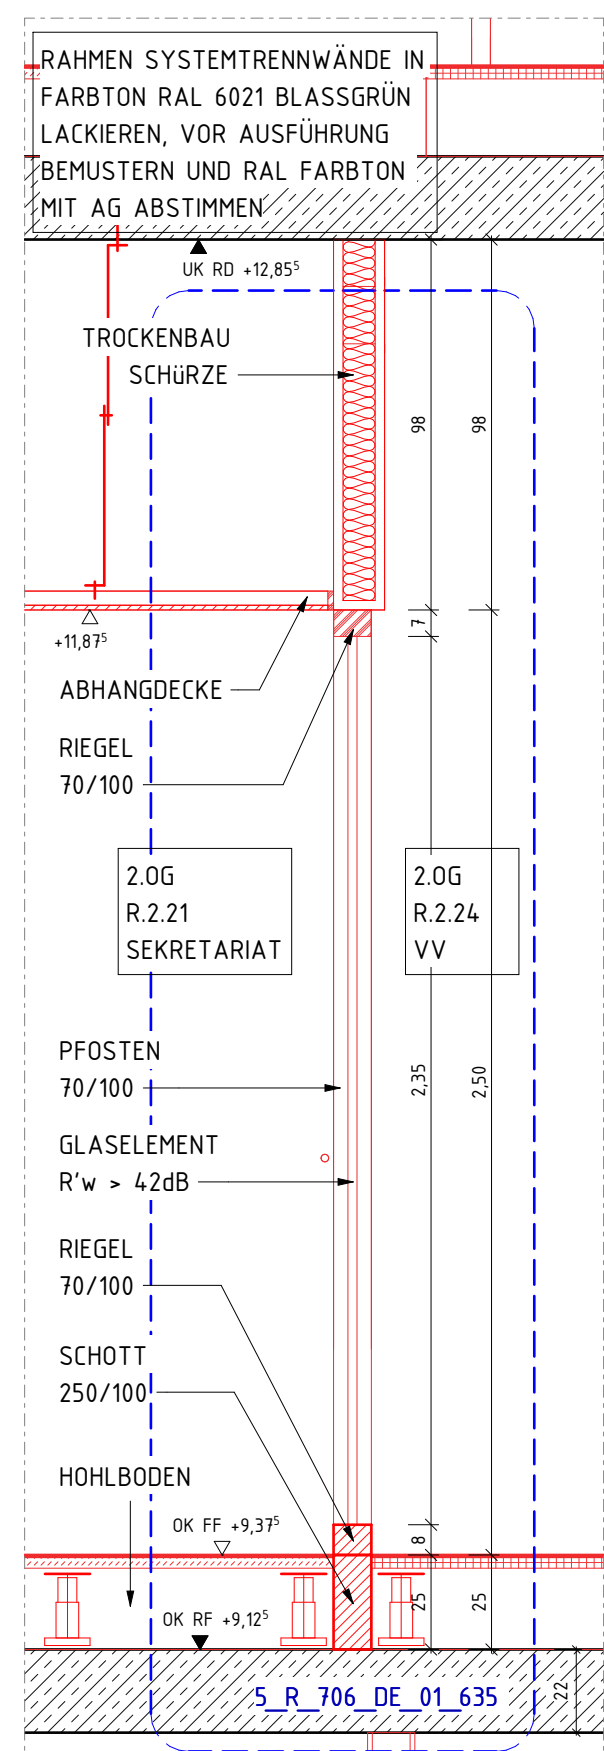


SCHNITT 1 TW NEU 2.0G

M 1 : 20

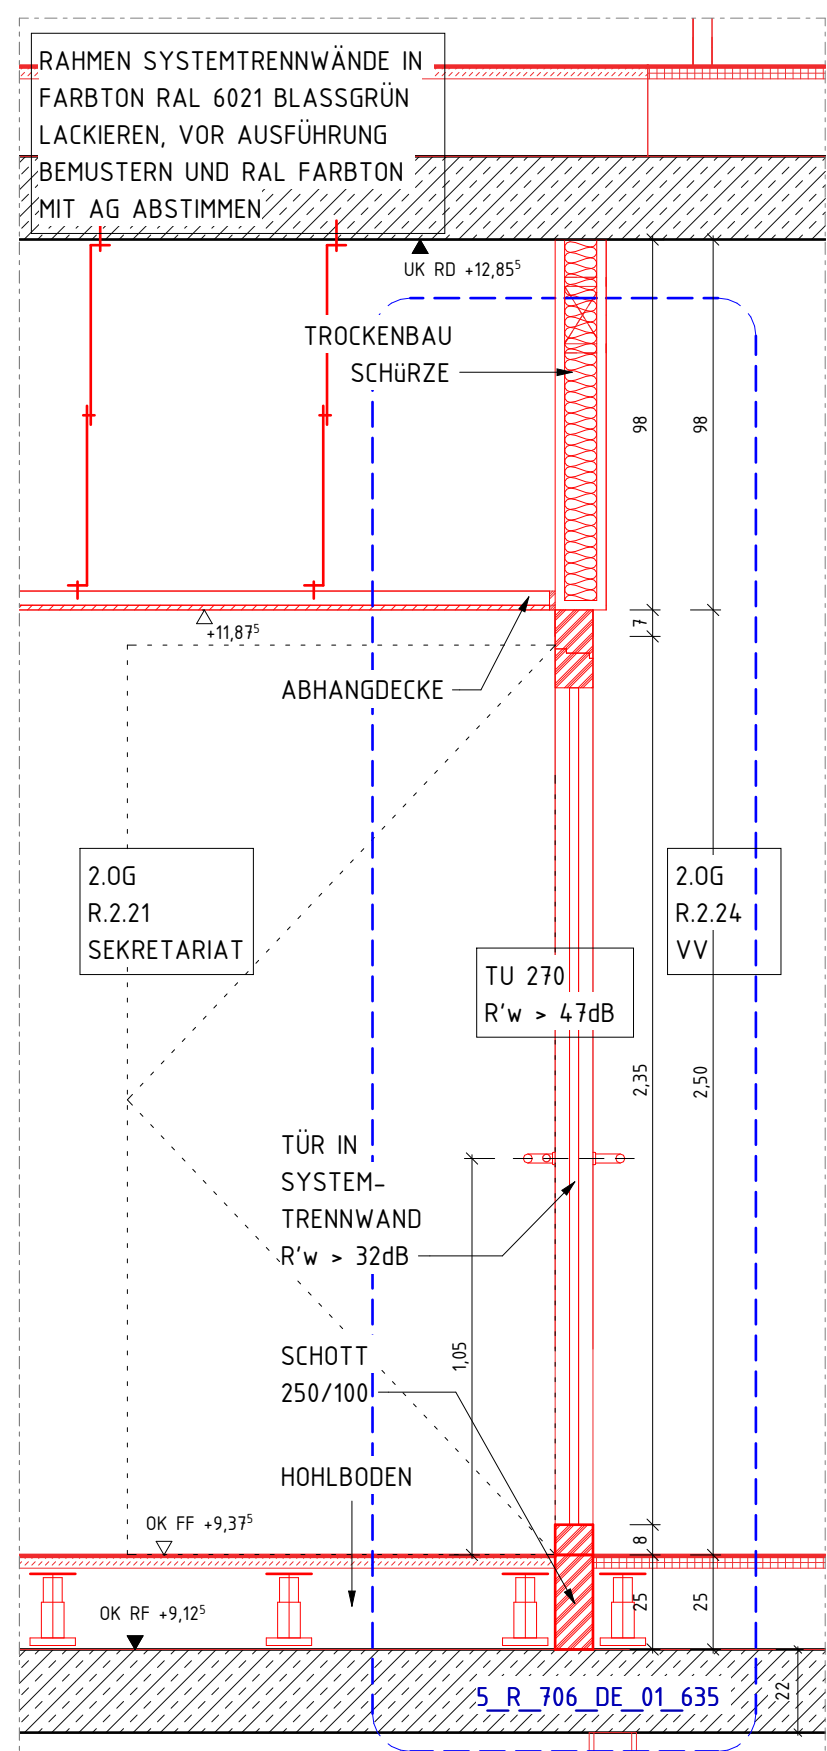


SCHNITT 2 TÜR NEU 2.0G

M 1 : 20

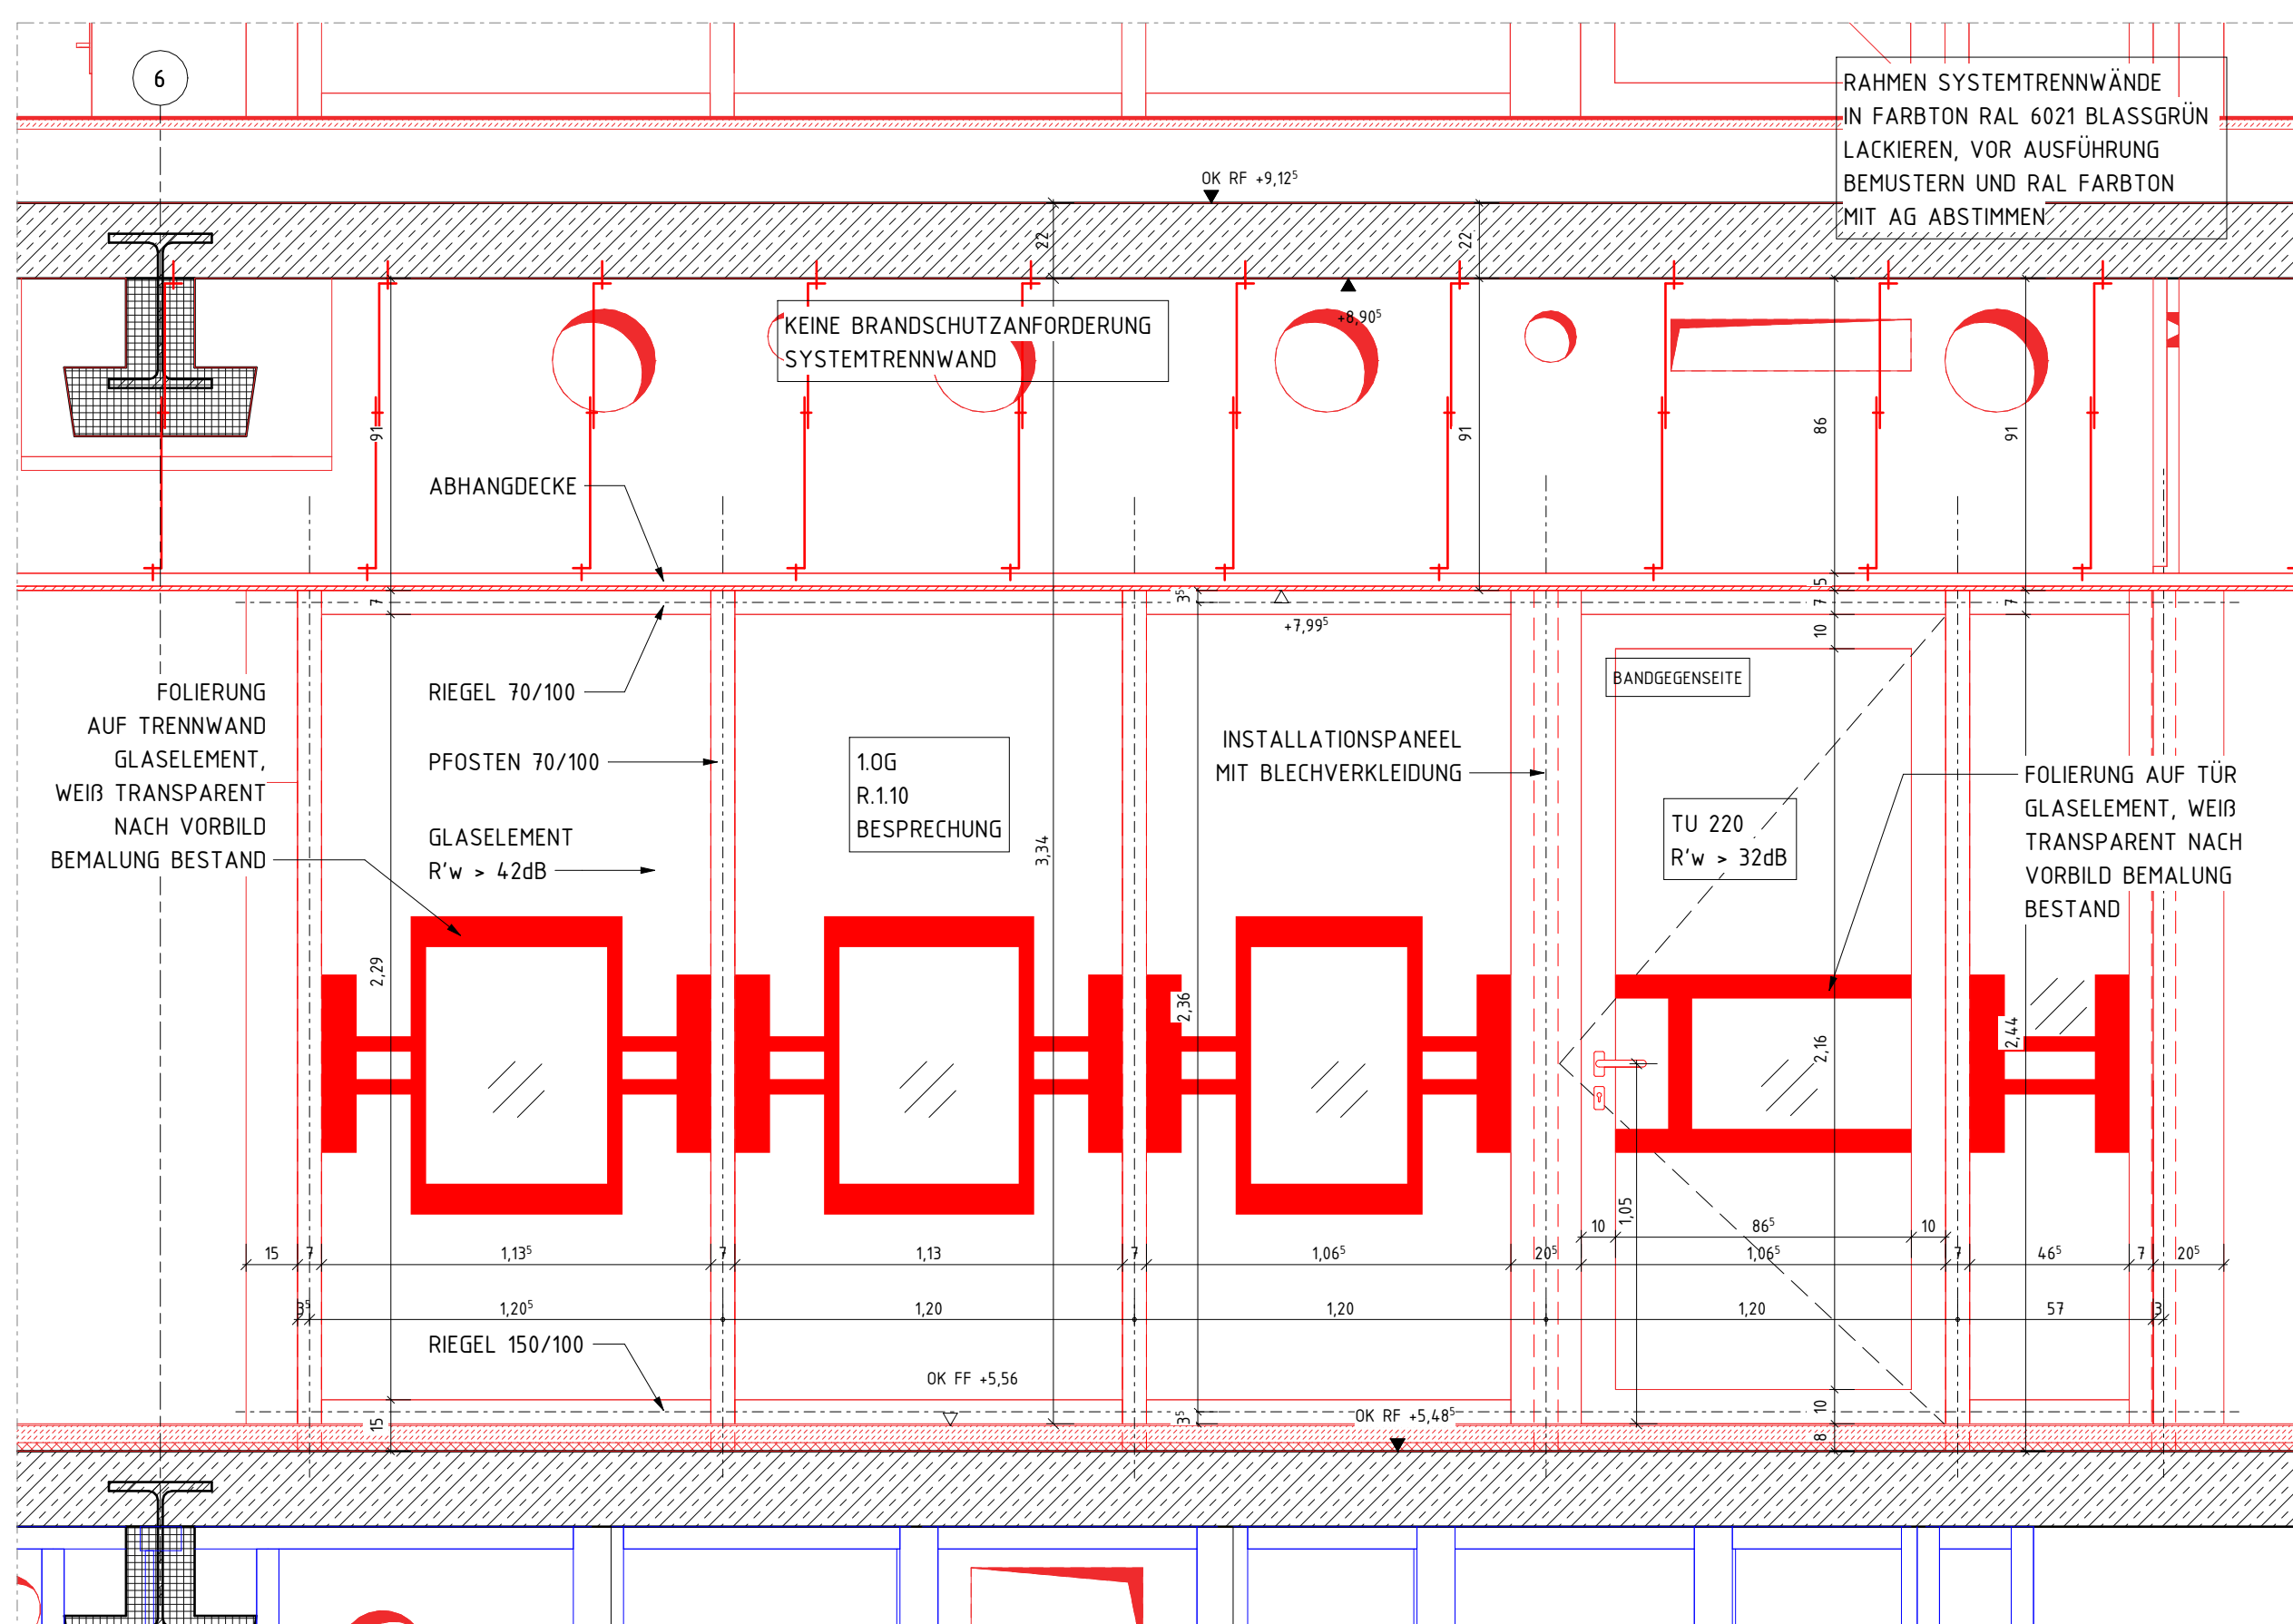


ANSICHT 3 TRENNWÄNDE NEU BESPRECHER 1.0G

M 1 : 20

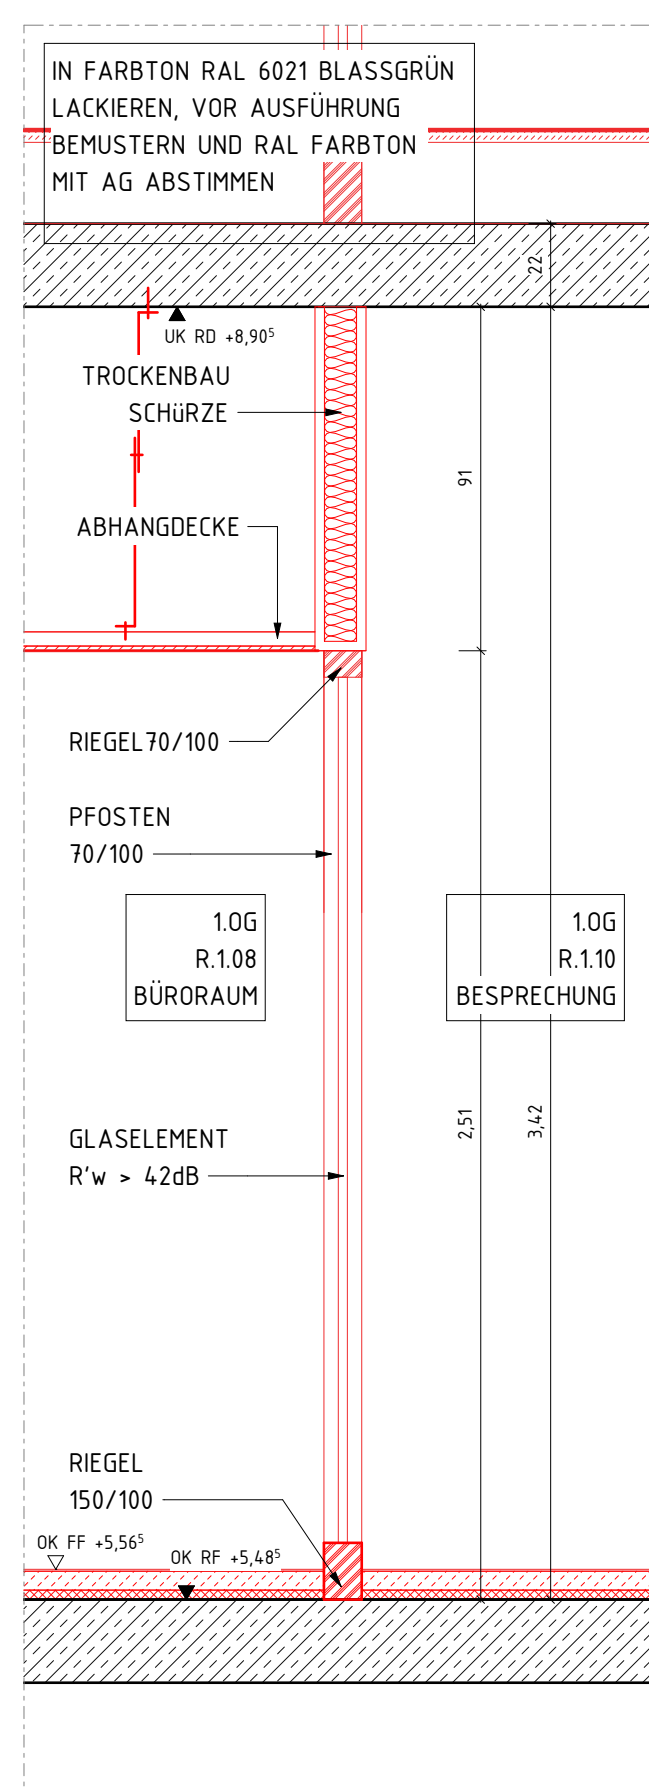


SCHNITT 2 TW NEU 1.0G

M 1:20

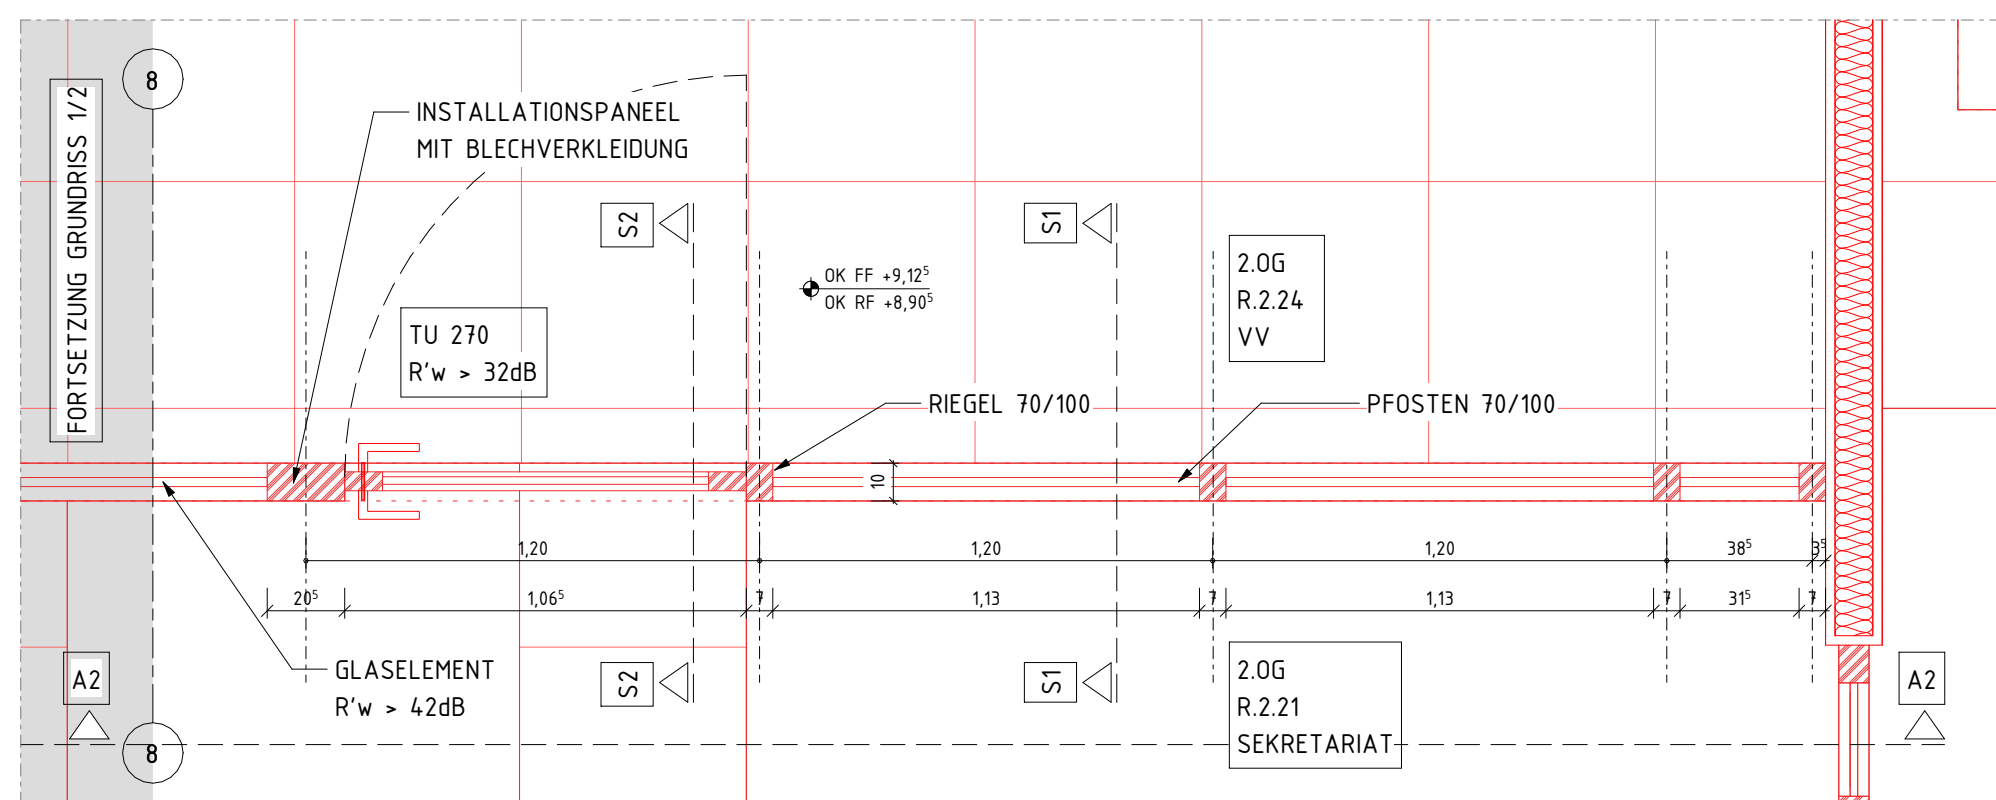

TEILGRUNDRISS TRENNWÄNDE NEU BESPRECHER 2.0G

M 1 : 20

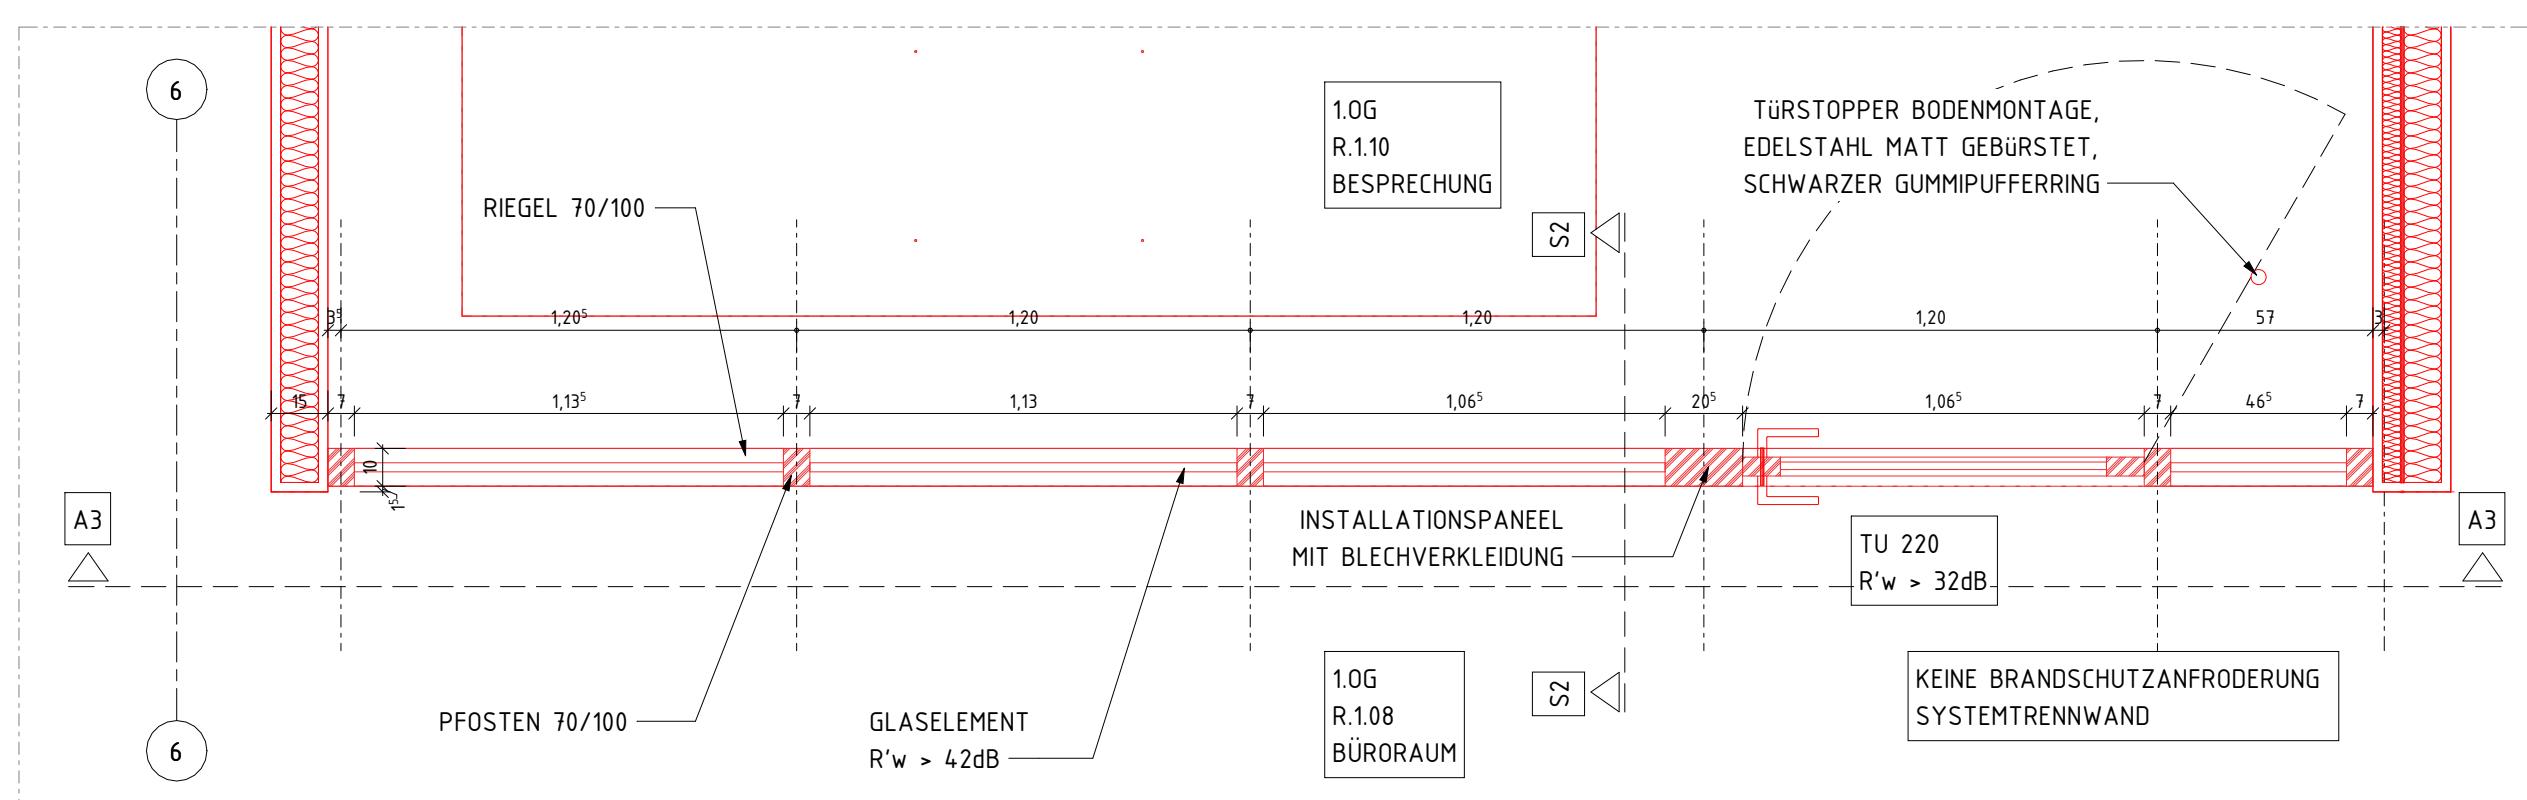

TEILGRUNDRISS TRENNWÄNDE NEU BESPRECHER 1.0G

M 1 : 20

LEGENDE			
	BESTAND	UK	UNTERKANTE
	ABBRUCH	OK	OBERKANTE
	NEU	VK	VORDERKANTE
	AUFZUARBEITEN	FF	FERTIGGUSBODEN
	MAUERWERK_KS	RF	ROHFUSSBODEN
	MW_KLINKER	G	GELANDE
	MAUERWERK_TRAGEND	D	DECKE
	STAHLBETON	AHD	ABHANGENDECKE
	UNBEWEHRTER BETON	UZ	UNTERRUG
	BETONFERTIGTEL	BRH	BRÜSTUNGSHÖHE VON OFFK
	TROCKENBAU_AUF_OK_RD	RR	REGENROHR
	TROCKENBAU_AUF_OK_FF	BA	BODENBLAUF
	HOLZ	■ ■ ■	■H-FH (HOCH-) FEUERHEMMEND (60) 30
	DÄMMUNG WEICH	■ ■ ■	■H-FB (HOCH-) FEUERBESTÄNDIG (120) 90
	DÄMMUNG HART	■ ■ ■	BW FEUERBESTÄNDIG - BRANDWAND
	ERDREICH	■ ■ ■	BABW IN BAUART EINER BRANDWAND
BD	BODENDURCHBRUCH	Fb-D-S	Fb, DICHT- UND SELBSTSCHLIEßEND
DD	DECKENDURCHBRUCH	Fb-Rd-S	Fb, RAUCHDICHT- UND SELBSTSCHLIEßEND
WD	WANDURCHBRUCH	Fh-D-S	Fh, DICHT- UND SELBSTSCHLIEßEND
WS	WANDSCHUTZ	Fh-Rd-S	Fh, RAUCHDICHT- UND SELBSTSCHLIEßEND
/E	ELEKTRO	Rd-S	RAUCHDICHT- UND SELBSTSCHLIEßEND
HUK/K/S	HEIZUNG / KÄLTE / LÜFTUNG / SANITÄR		