



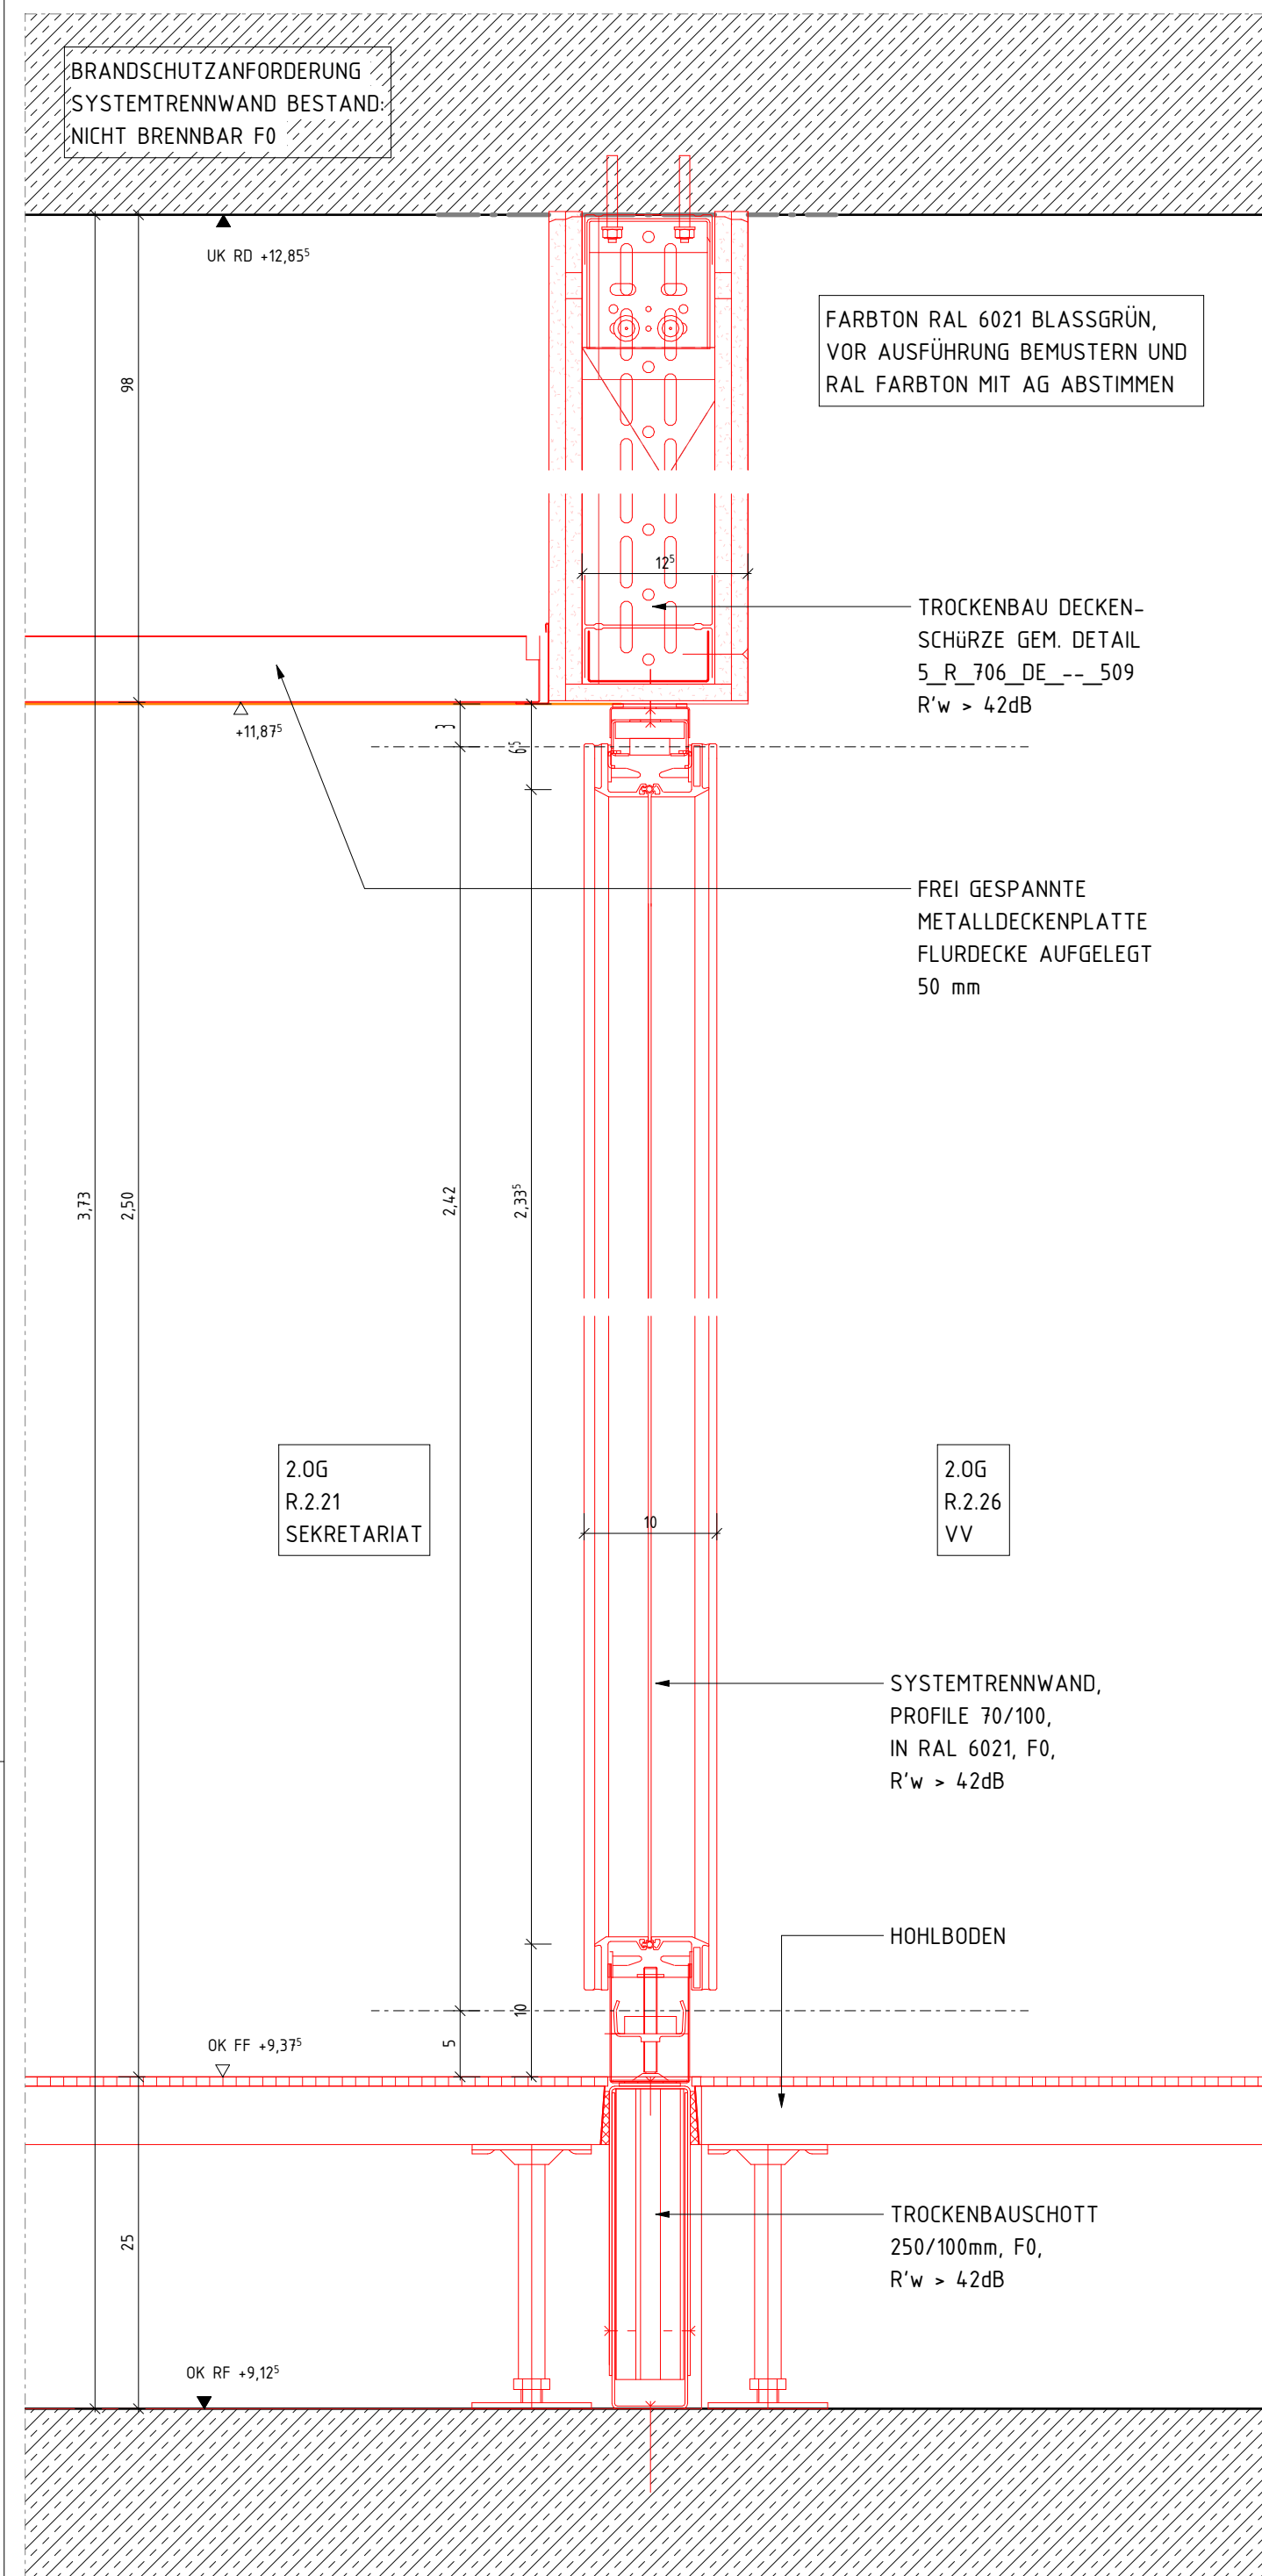


SCHNITT 1 TRENNWAND HOHLRAUMBODEN NEU 2.OG

M 1 : 5

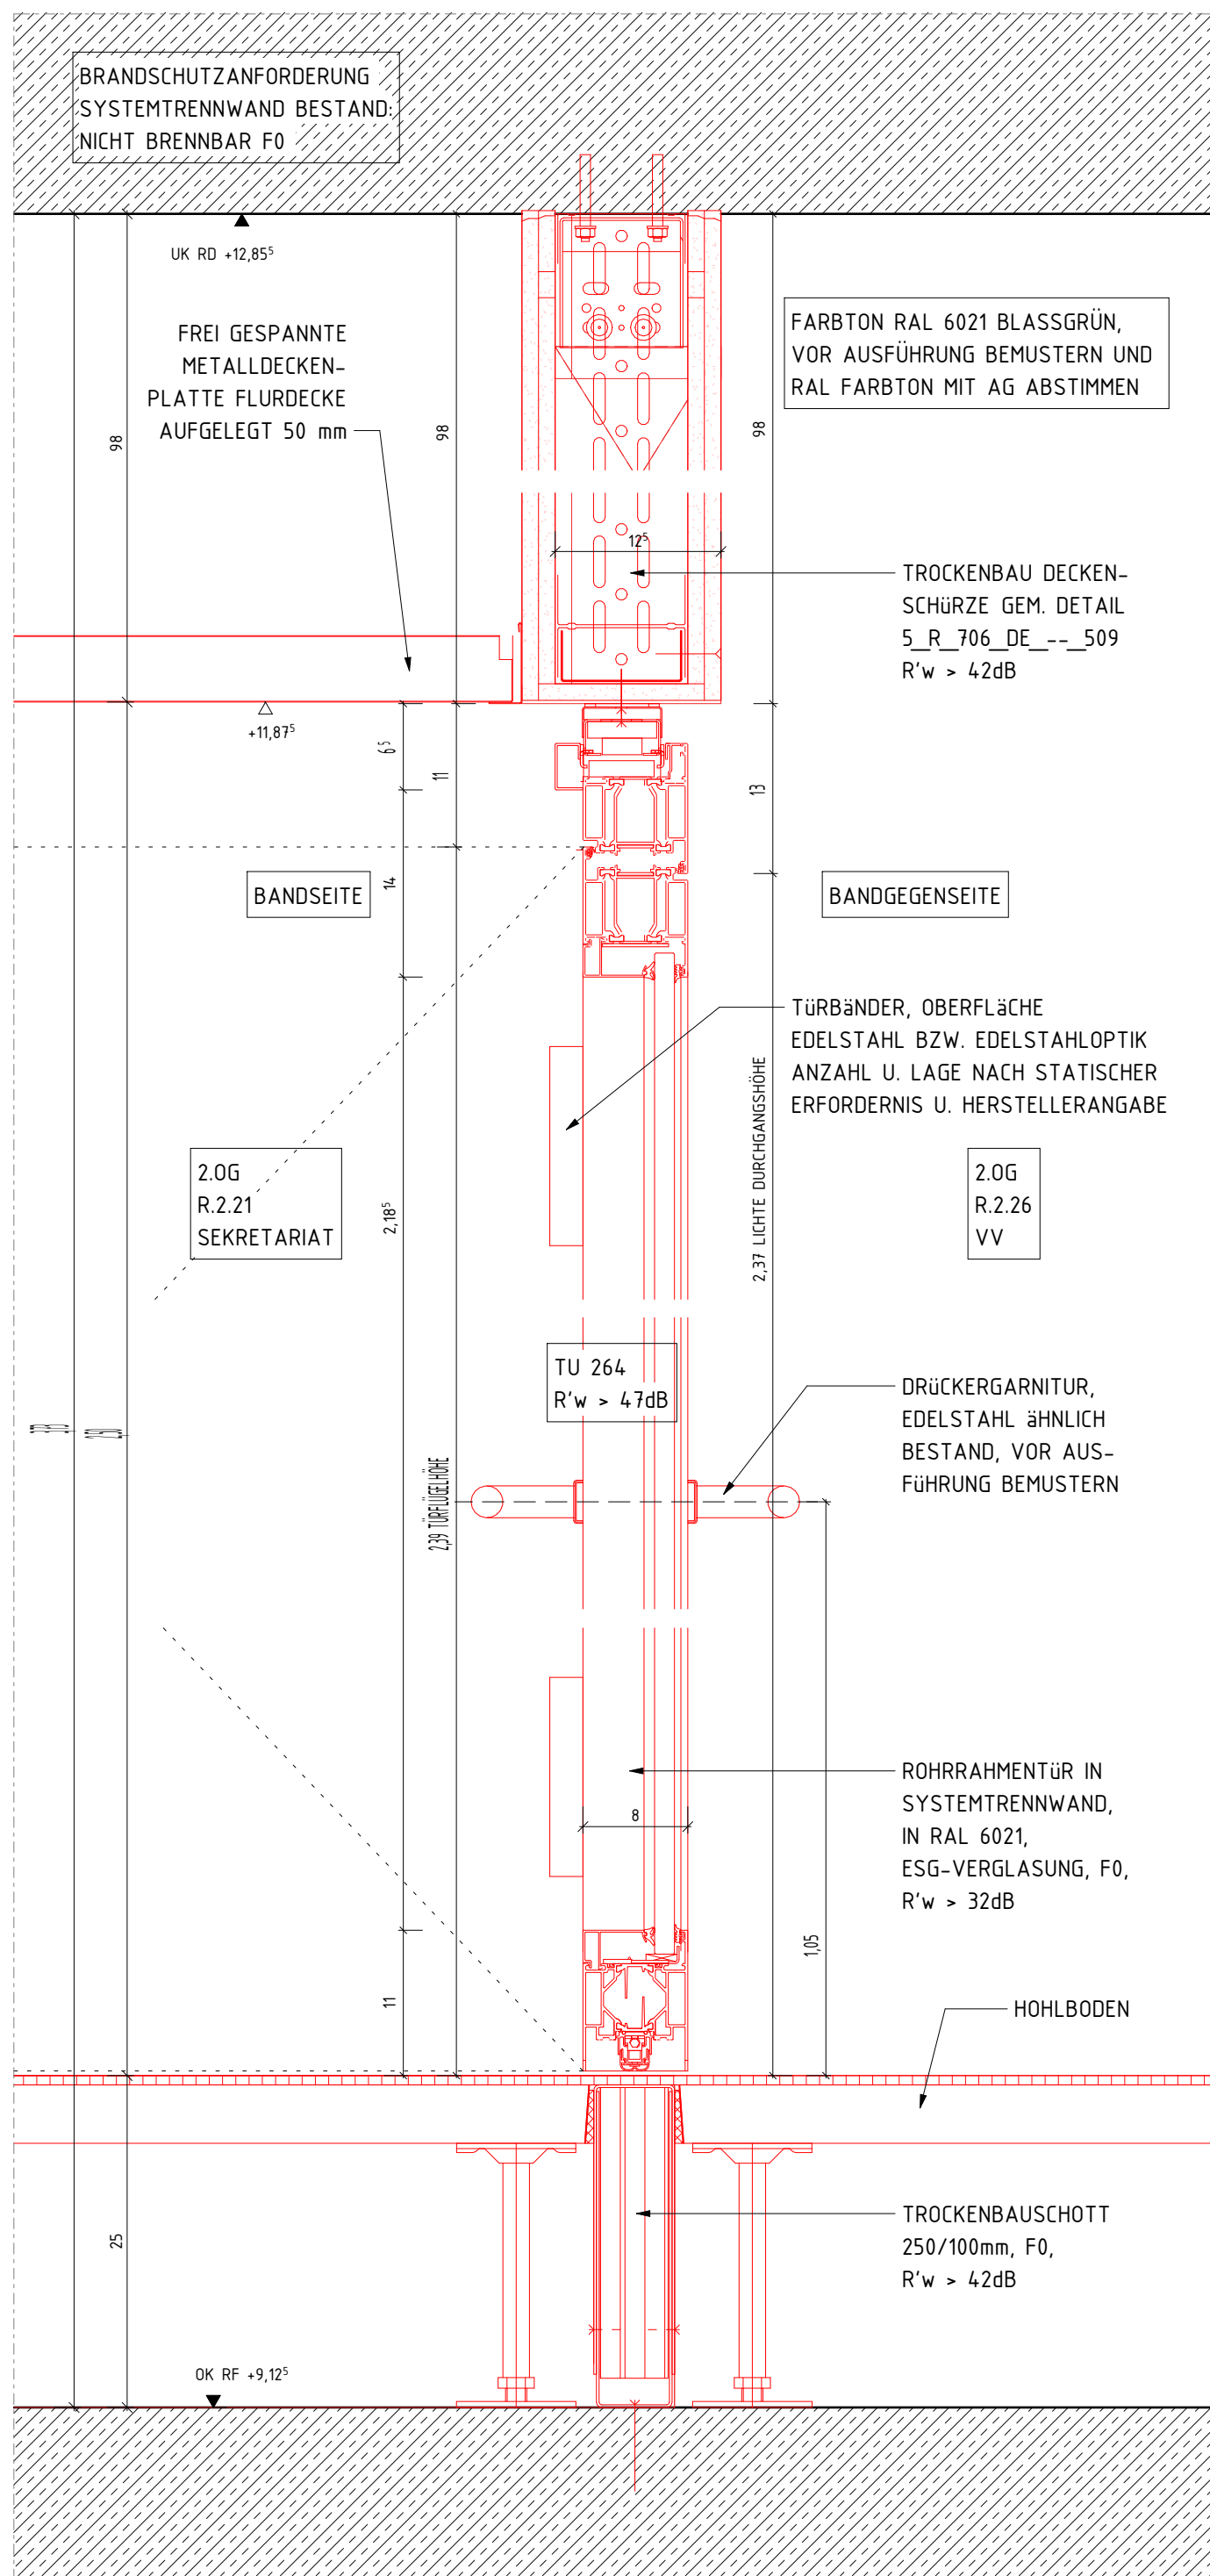

SCHNITT 2 TÜR HOHLRAUMBODEN NEU 2.OG

M 1 : 5

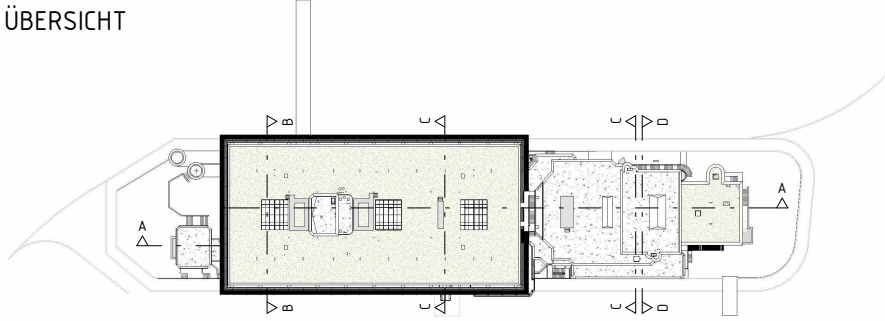PLANSTAND WP3	06.03.26		01
PLANERSTELLUNG			00
ÄNDERUNG	DATUM	NAME	INDEX
ÜBERSICHT		ANTRAGSSTELLER*IN	
		GEBÄUDEWIRTSCHAFT DER STADT BOCHOLT	
		-	
		UNTERSCHRIFT	
		ENTWURFSVERFASSER*IN	
		SSP AG	
		LISE-MEITNER-ALLEE 30	
		44801 BOCHUM	
		DIPL.-ING. ARCH.	
HÖHENBEZUG: EG = ± 0.00 OKFF = 25,865 m ü. NHN			
PROJEKTNAME			
SANIERUNG RATHAUS MIT KULTURZENTRUM			
BERLINER PLATZ 1, 46395 BOCHOLT			
AUFTRAGGEBER*IN			
GEBÄUDEWIRTSCHAFT DER STADT BOCHOLT			
KAISER-WILHELM-STRASSE 52-58, 46395 BOCHOLT			
FACHPLANUNG			
PLANBEZEICHNUNG			
DETAIL TRENNWÄNDE NEU FOYER VS 2.OG			
BAUTEIL		PLANUNGSPHASE	
RATHAUS		AUSFÜHRUNGSPLANUNG	
PLANSCHLÜSSEL/DATEINAME			INDEX
5_R_706_DE_02_635_01_P			01
DATUM ERSTELLT	27.10.2025 / UK	PROJEKT-NR.	MAßSTAB
DATUM PLANSTAND	06.03.26	24472	1 : 5
BLATTGRÖßE	420 X 594		
GRUNDLAGE			
SSP	SSP AG		
	LISE-MEITNER-ALLEE 30		
	44801 BOCHUM		
	T (0)234 30709-0 F (0)234 30709-11 info@ssp.ag www.ssp.ag		
"COPYRIGHT RESERVED" NACH DIN 34-10:1977 DIESE ZEICHNUNG IST UNSER GEISTIGES EIGENTUM UND UNTERLIEGT DEM URHEBERRECHT. EINE VERVIELFÄLTIGUNG, AUSHÄNDIGUNG AN DRITTE PERSONEN ODER ÜBERLASSUNG AN KONKURRENZFIRMEN IST UNTERSAGT.			