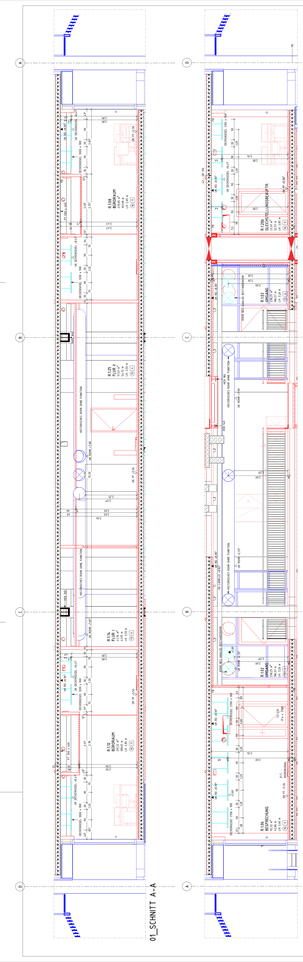

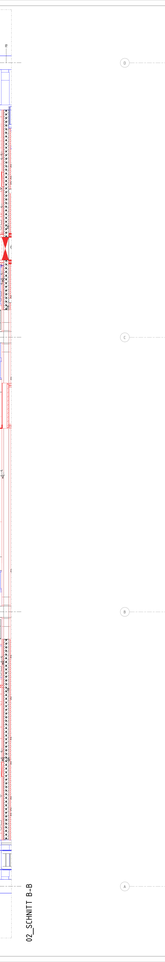

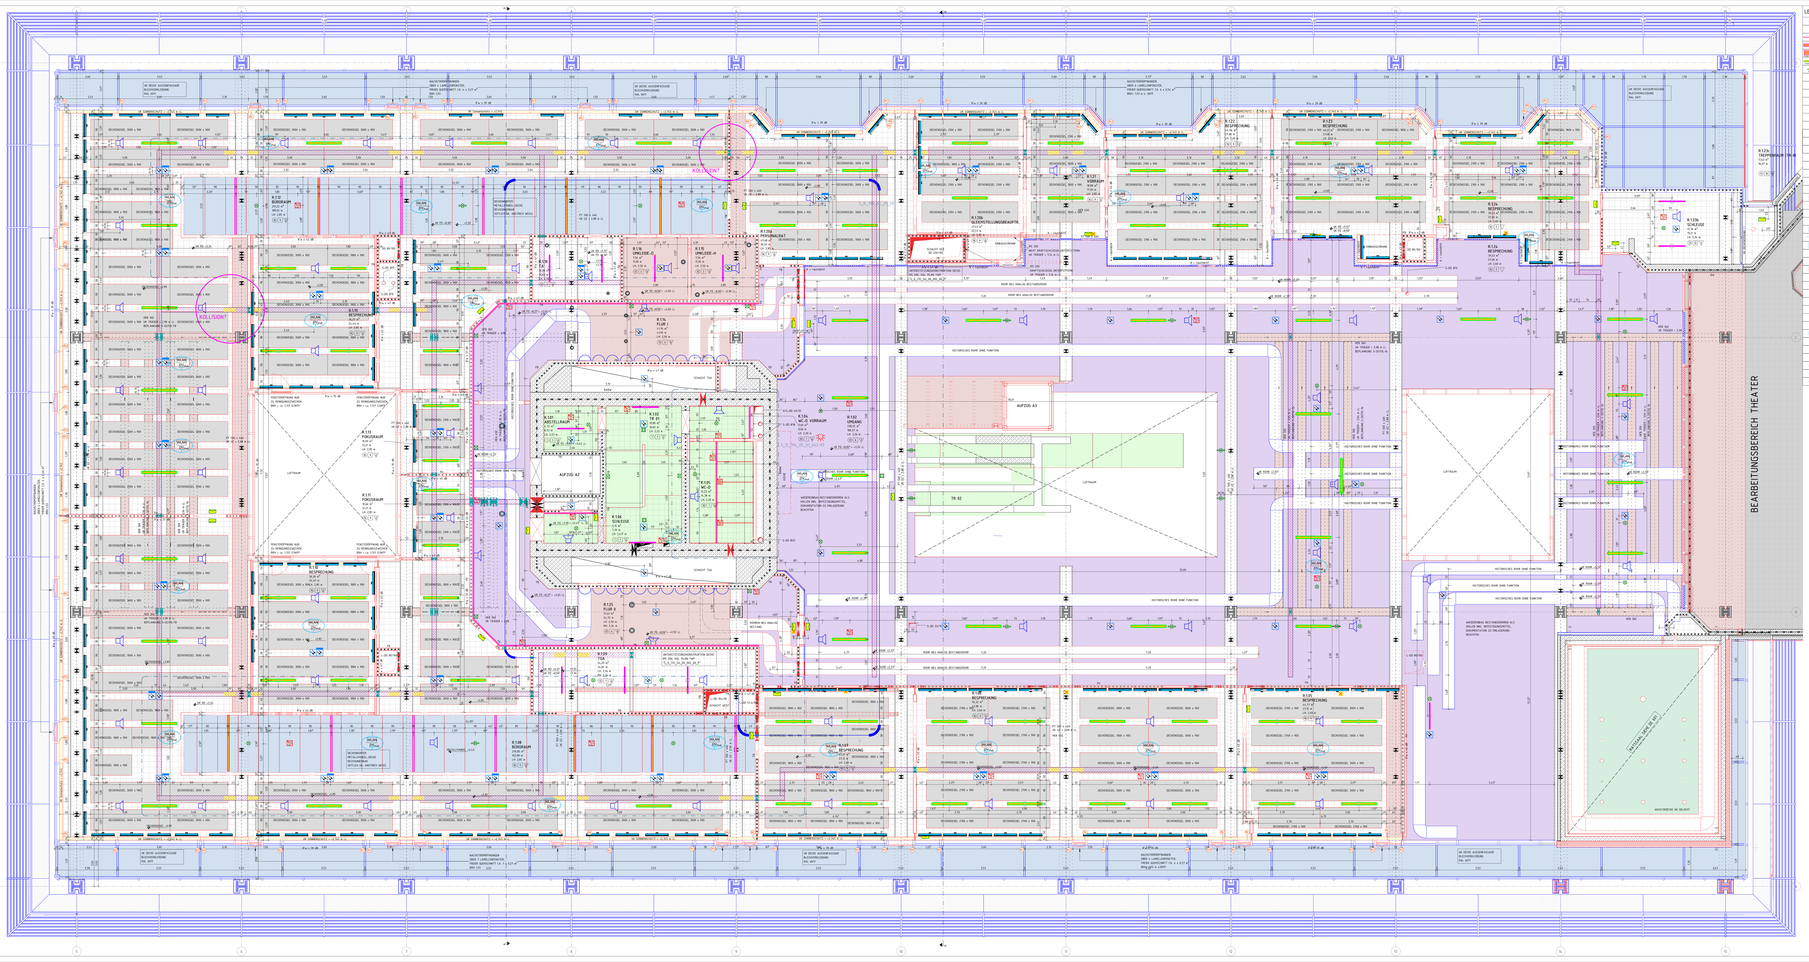

LEGENDE ELT DECKENSPIEGEL

BELEUCHTUNG
- SPEISELEUCHTE
- ENDELLEUCHTE/E ANBAU TECHNIKRÄUME
- EINBAU-, ANBAU-, PENDELLEUCHTE
- PFADELEUCHTE, ARBEITSPLATZ
- PENDELLEUCHTE, 13m
- PENDELLEUCHTE 9m
- ANBAULEUCHTE, MULTIFUNKTIONSSAAL
- EINBAULEUCHTE, MULTIFUNKTIONSSAAL
- DECKENLEUCHTE, EINBAU-ANBAU
- DECKENLEUCHTE, ANBAU, THEATER
- PFADELEUCHTE BESTAND
- AUSSENBELEUCHTUNG, WANDLEUCHTE
- AUSSENBELEUCHTUNG

SICHERHEITSBELEUCHTUNG
- SICHERHEITSBELEUCHTUNG, SYMETRISCH
- SICHERHEITSBELEUCHTUNG, ASYMETRISCH
- SICHERHEITSBELEUCHTUNG, WANDLEUCHTE
- SICHERHEITSBELEUCHTUNG, FLÄCHENLEUCHTE
- NOTAUSGANG PIKTOGRAMM
- WETTUNGSZEICHENLEUCHTE

KABELTRASSEN
- DECKENBOHNE

BRANDMELDEANLAGE/ SPRACHALARMIERUNG
- MENSCHENTASTENMELDER
- RAUCHMELDER IN DECKE
- LINEAR RAUCHMELDER
- RAS-SYSTEM
- LINIENMELDER
- WAND-, DECKENALARMSPEICHER
- BLITZLEUCHTE
- ALARMTONGEBER M. BLITZLEUCHTE

ELEKTRO
- SAMMENSCHALTER
- PRÄSENZMELDER + DÄMMERUNGSSCHALTER
- BEWEGUNGSMELDER + ULTRASCHALLSENSOR
- PA
- PA-SCHEINE
- ANSCHLUSS W-LAN-STATION
- DECKENAUTSPRECHER (PRÄSENTOMAT)
- DECKENVERTEILER

GERÄUSCHSUM
- ZUMMERSCHRANKEL
- SCHLITZWANDKANEL

LEGENDE

- BESTAND
- ABBRUCH
- NEU
- AUFZUGARBEITEN
- MAßSTAB/MIN. 4/1 PAK KLINKER
- MAßSTAB, TRAGEND
- STAHLBETON
- UNBEWEHRTER BETON
- BETONFERTIGTEIL
- TROCKENBAU AF DE RO
- TROCKENBAU AUF DE FF
- HOLZ
- DÄMPUNG WEICH
- DÄMPUNG HART
- ERDREICH
- BODENDURCHBRUCH
- BODENDURCHBRUCH
- WANDDURCHBRUCH
- WANDDURCHBRUCH
- ELEKTRO
- HEIZUNG / KÄLTE / LÜFTUNG / SANITÄR

UK	UNTERKANTE
OK	OBERKANTE
VK	VORDERKANTE
FF / FT	FERTIGFUSSBODEN
RF	RAHMFUSSBODEN
G	GELÄNDE
D	DECKE
AHD	ABHANGDECKE
UZ	UNTERZUG
BRH	BRÜSTUNGSHÖHE VON OKFF
RR	REGENROHR
BA	BODENABLAUF
R 15 R 30	BRENN-T FEUERWIDERSTAND 15/0 30
RS-PR	BRENN-T FEUERWIDERSTAND 15/0 30
FW	FEUERWIDERSTANDS – BRANDWAND
RS	RAUCHSCHUTZ- UND SELBSTSCHLIEßEND
Rs-RSG	FS RAUCHSCHUTZ- UND SELBSTSCHLIEßEND
Rs-SLS	FS RAUCHSCHUTZ- UND SELBSTSCHLIEßEND
Rs-RSS	FS RAUCHSCHUTZ- UND SELBSTSCHLIEßEND
RS-S	RAUCHSCHUTZ- UND SELBSTSCHLIEßEND

DIESER PLAN IST NUR IN VERBINDUNG MIT DEN ENTSPRECHENDEN SCHNITTEN, ABSCHNITTEN UND DETAILZEICHNUNGEN ALLE MAßE SIND ZU PRÜFEN, MAßNEHMMASSEN SIND MIT DER BAULEITUNG ZU KLÄREN. DER MAßSTABLICH IST NICHT ALLEIN DEN AUFTRAGNEHMER. BEI DER BAUAUSFÜHRUNG SIND DIE PLANUNGEN DER ANDEREN FACHPLANER ZU BERÜCKSICHTIGEN. DIE ANGABEN DIESER PLANUNG SIND NICHT ALLEIN DEN AUSFÜHRUNGSPLÄNEN ZU ENTNEHMEN. DIE ANSCHLUSSSTELLEN DES ELEKTRO MIT GEBÄUDEINSTALLATIONEN SIND ABSTIMMEN. DIE KOORDINIERUNGSPFLICHT DES AUFTRAGNEHMERS BLEIBT UNBERÜHRT.

ALLE RÄUMLICHKEITEN BEI TÜREN MIT SWITCHMAN BEZEICHNEN SICH, SOFERN NICHT ANDERS ANGEGEBEN, AUF OKFF. BEI TÜREN IN TREPPENRAUMWÄNDEN SIND BAUROHTRAHE ANGEGEBEN, IN PASSIVWÄNDEN DIE OBERFLÄCHEN DER RAUMSEITEN.

SÄMTLICHE HAUSTECHNIKDURCHBRÜCHE IN DECKEN UND WÄNDEN SIND NACH DER INSTALLATION UNTER BEACHTUNG DER BRANDSCHUTZTECHNISCHEN ANFORDERUNGEN ZU VERSCHLIEßEN. DIE ANGABEN DIESER PLANUNG SIND NICHT ALLEIN DIESE DER ZUKÜNDIGE IST DIE AUSFÜHRUNGSPLÄNE, ANBAU, DER HAUSTECHNIK ZU BERÜCKSICHTIGEN. DIE ANGABEN VON NETZANZEIGEN FEUERSCHUTZANLAGEN IST NUR MIT ZULASSUNGEN AUCH FÜR ALLE ANGRENZENDEN BAUTEILE ZULÄSSIG.

LEGENDE DECKENSPIEGEL

BESCHREIBUNG/LEGEND	KONSTRUKTION
HEIZ-KÜHLSEGEL	STAHLBETON BESTAND
GK GLATT NEU	STAHLBETON NEU
GK GLATT BESTAND	TRAPEZBLECH
GK AKUSTIK NEU	
METALLLAMELLE	
METALLPANEEL NEU	KONSTRUKTIONSRASTER ELT
AKUSTIKPUTZ NEU	KONSTRUKTIONSRASTER LÜ
AKUSTIKPUTZ BESTAND DÄMPFUNGSSCHUTZ	SONNENSCHUTZ MIT BMA ANSCHLUSS
PUTZ NEU / AKUSTIK NEU	PUTZPOSITION SONNENSCHUTZ
PUTZ BESTAND / AKUSTIK NEU	PUTZPOSITION LAMELLENPUTZE
HWL-PLATTE NEU / AKUSTIKPUTZ NEU	
HWL-PLATTE BESTAND / AKUSTIKPUTZ NEU	

BEKLEIDUNG
- ESTRICH BESTAND KLEBER BESTAND
- ESTRICH BESTAND KLEBER NEU
- ESTRICH NEU SCHWIMMEND BESTAND
- ESTRICH NEU SCHWIMMEND NEU
- ESTRICH BESTAND FLIESEN BESTAND
- ESTRICH BESTAND LINOLEUM BESTAND
- ESTRICH BESTAND LINOLEUM NEU
- ESTRICH BESTAND TEPPICHBODEN BESTAND
- ESTRICH BESTAND ESTRICH NEU
- ESTRICH NEU FLIESEN BESTAND
- ESTRICH NEU FLIESEN NEU
- ESTRICH NEU LINOLEUM BESTAND
- ESTRICH NEU LINOLEUM NEU
- ESTRICH NEU TEPPICHBODEN BESTAND
- ESTRICH NEU TEPPICHBODEN NEU
- ESTRICH NEU PARKETT BESTAND
- ESTRICH NEU PARKETT NEU
- ESTRICH NEU ESTRICH NEU
- ESTRICH NEU DOPPELBODEN BESTAND
- ESTRICH NEU DOPPELBODEN NEU
- ESTRICH NEU ESTRICH NEU
- ESTRICH NEU TEPPICHBODEN NEU

- ESTRICH BESTAND ESTRICH BESTAND
- ESTRICH BESTAND ESTRICH NEU
- ESTRICH BESTAND FLIESEN BESTAND
- ESTRICH BESTAND FLIESEN NEU
- ESTRICH BESTAND LINOLEUM BESTAND
- ESTRICH BESTAND LINOLEUM NEU
- ESTRICH BESTAND TEPPICHBODEN BESTAND
- ESTRICH BESTAND TEPPICHBODEN NEU
- ESTRICH BESTAND PARKETT BESTAND
- ESTRICH BESTAND PARKETT NEU
- ESTRICH BESTAND ESTRICH NEU
- ESTRICH BESTAND DOPPELBODEN BESTAND
- ESTRICH BESTAND DOPPELBODEN NEU
- ESTRICH BESTAND ESTRICH NEU
- ESTRICH BESTAND TEPPICHBODEN NEU

- PUTZ NEU AKUSTIKPUTZ BESTAND
- PUTZ NEU AKUSTIKPUTZ NEU
- PUTZ BESTAND AKUSTIKPUTZ BESTAND
- PUTZ BESTAND AKUSTIKPUTZ NEU
- PUTZ NEU AKUSTIKPUTZ NEU
- PUTZ NEU AKUSTIKPUTZ BESTAND
- ESTRICH BESTAND ESTRICH NEU
- ESTRICH BESTAND AKUSTIKPUTZ NEU
- ESTRICH BESTAND AKUSTIKPUTZ BESTAND
- ESTRICH NEU AKUSTIKPUTZ NEU
- ESTRICH NEU AKUSTIKPUTZ BESTAND
- HEIZ-KÜHLSEGEL NEU
- HEIZ-KÜHLSEGEL BESTAND

- ESTRICH BESTAND
- ESTRICH NEU
- ESTRICH BESTAND MIT BMA ANSCHLUSS

ÜBERARBEITUNG STAND WP3	17.07.24		
ÜBERARBEITUNG AUFZÜGE	10.07.24	JKL	06
PLANSTAND WP3	05.07.24		
LEUCHTLAYER DPP, DATI W	05.12.23	JKL	05
AUSSENDECKE: LINTERTEILUNG UND BEHAUSUNG ERGÄNZEN	25.11.23	WTA	03
ÄNDERUNG	DATUM	NAME	INDEX

ÜBERSICHT

ARCHITEKTENGEMEINSCHAFT
GEBÄUDEWIRTSCHAFT DER STADT BOCHOLT
-

UNTERSCHRIFT
VERANTWORTLICH
SSP AG
LISE-MEITNER-ALLEE 30
44801 BOCHUM

OPL_MG_ARCH

HÖHENBEZUG: EG = ± 0.00 OKFF = 25,865 m ü. NHN

PROJEKTNAME
SANIERUNG RATHAUS MIT KULTURZENTRUM
BERLINER PLATZ 1, 46395 BOCHOLT

AUFTRAGGEBER
GEBÄUDEWIRTSCHAFT DER STADT BOCHOLT
KAISER-WILHELM-STRASSE 52-58, 46395 BOCHOLT

FACHPLANUNG

PLANBEZEICHNUNG
DECKENSPIEGEL 1OG ÜBERSICHT

BAUTEIL
RATHAUS

PLANUNGSPHASE
AUSFÜHRUNGSPLANUNG

PLANDATEI/DATEINAME
S_R_T06_DS_01_000_07_P

INDEX
07

DATUM ERSTELLT	10.09.2025 / JKL	PROJEKT.-NR	MAßSTAB
DATUM PLANSTAND	17.07.24	24472	150
BLATTGRÖßE	DIN A 0 ZOO		
ORIGINALGR.	11.77 / 29.06.24, TA. 08 / 29.05.24		

SSP AG
LISE-MEITNER-ALLEE 30
44801 BOCHUM
T 05234. 30709-0
F 05234. 30709-19
info@ssp.ag www.ssp.ag

SSP

DIESE ZEICHNUNG IST URHEBERRECHTLICH GESCHÜTZT. JEDE VERWERTUNG, VERVIELFÄLTIGUNG, VERÖFFENTLICHUNG, BEARBEITUNG ODER WEITERGABE AN DRITTE BEDARF DER SCHRIFTLICHEN GENEHMIGUNG DES URHEBERS.