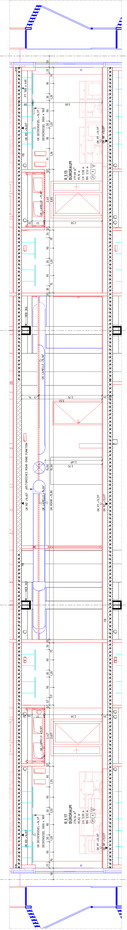

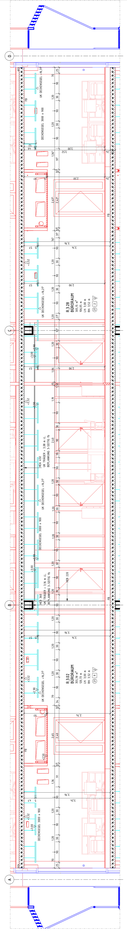

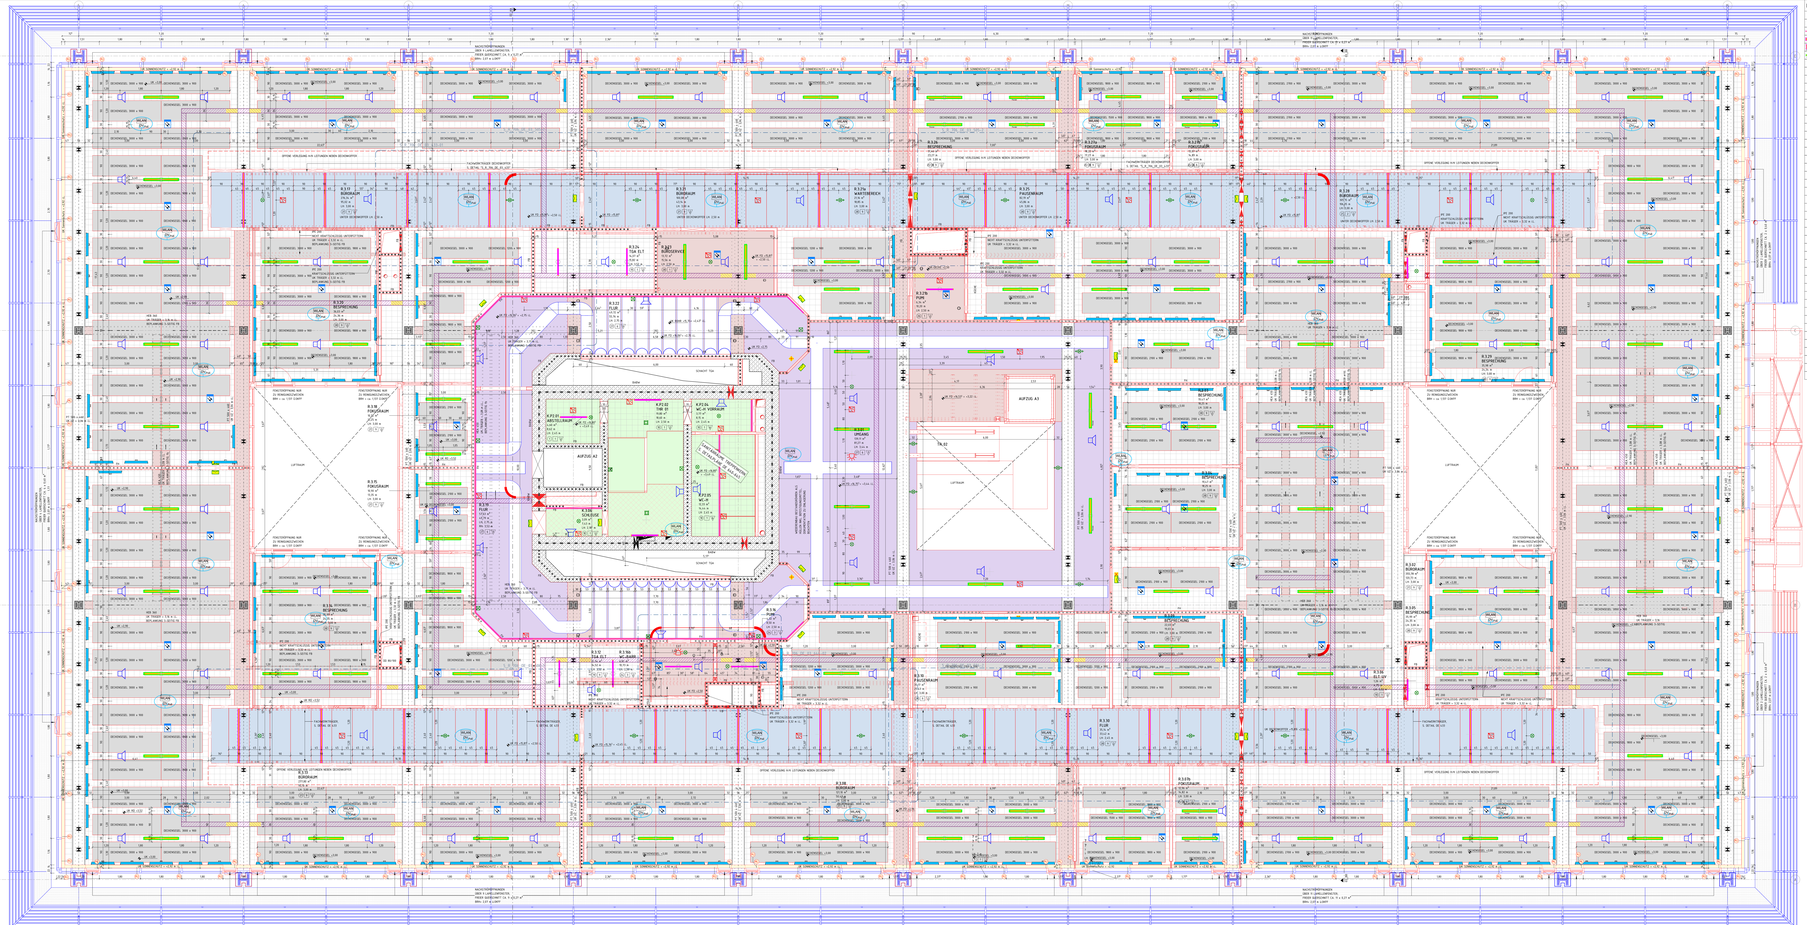

LEGENDE ELT DECKENSPIEGEL

BELEUCHTUNG	
SPEISELEUCHTE	
ENDELEUCHTE/LEITE ANBAU. TECHNIKRÄUME	
EINBAU-, ANBAU-, PENDELLEUCHTE	
PENDELLEUCHTE, ARBEITSPLATZ	
PENDELLEUCHTE, 13m	
PENDELLEUCHTE 9m	
ANBAULEUCHTE, MULTIFUNKTIONSSAAL	
EINBAULEUCHTE, MULTIFUNKTIONSSAAL	
DECKENLEUCHTE, EINBAU-ANBAU	
DECKENLEUCHTE, ANBAU, THEATER	
PUNKTLEUCHTE BESTAND	
AUSSENBELEUCHTUNG, WANDLEUCHTE	
AUSSENBELEUCHTUNG	

SICHERHEITSBELEUCHTUNG	
SICHERHEITSBELEUCHTUNG, SYMETRISCH	BO
SICHERHEITSBELEUCHTUNG, ASYMETRISCH	
SICHERHEITSBELEUCHTUNG, WANDLEUCHTE	WO
SICHERHEITSBELEUCHTUNG, FLÄCHENLEUCHT	WT
NOTAUSGANG PIKTOGRAMM	
RETTUNGSZEICHENLEUCHTE	

KABELTRASSEN	
DECKENKANE	
BRANDSCHALHAUS/ SPRACHALARMIERUNG	
MEHRANTENNENMELDER	
RAUCHMELDER IN DECKE	
LINEAR RAUCHMELDER	
TMA-SYSTEM	
LINIENMELDER	
WAND-, DECKENALSTMELDER	
BLITZLEUCHTE	
ALARMTONGEBER M. BLITZLEUCHTE	

ELEKTRO	
SAMMELANSCHLUSS	
PRÄSENZMELDER + DÄMMERUNGSSCHALTER	
BEWEGUNGSMELDER + ULTRASCHALLSENSOR	
PA	
PA-SCHEINE	
ANSCHLUSS W-LAN-STATION	
DECKENLAUTSPRECHER (PRÄSENTOMMO	
DECKENVERTEILER	

GERÄUSCHNUM	
ZUMMERZNAKEL	
SCHLITZANKARKEL	

LEGENDE

BESTAND		UK	UNTERKANTE
ABBRUCH		OK	OBERKANTE
NEU		VK	VORDERKANTE
AUFZUARBEITEN		FF / FJ	FERTIGFUSSBODEN
PAUSENWERK, FG	PAK, KLINKER	RF	ROHFUSSBODEN
PAUSENWERK, TRAGEND		G	GELÄNDE
STAHLBETON		D	DECKE
UNBEWEHRTER BETON		AHD	ABHÄNGEDECKE
BETONFERTIGTEIL		UZ	UNTERZUG
TROCKENBAU AUF OK RD		BRH	BRÜSTUNGSHÖHE VON OKFF
TROCKENBAU AUF OK FF		BR	BRÜSTUNGSHÖHE
HOLZ		BA	BRÜSTUNGSHÖHE
DÄMPUNG WEICH		H. ü. G.	30.0Pt WIDHÖ-E FEUERWIDERSTAND 30
DÄMPUNG HART		H. ü. F.	30.0Pt WIDHÖ-E FEUERWIDERSTAND 120 30
ERDREICH		FW	FEUERSCHUTZABSCHLUSS - BRANDWAND

BODENDURCHBRUCH	BD	RAUCH-	W RAUCHDICHT UND SELBSTSCHLIEßEND
DECKENDURCHBRUCH		Rs-Sz-1	RAUCHDICHT- UND SELBSTSCHLIEßEND
WANDDURCHBRUCH	WD	Rs-RSz-1	RAUCHDICHT- UND SELBSTSCHLIEßEND
WANDSCHLITZ	WS	Rs-Sz-1	RAUCHDICHT- UND SELBSTSCHLIEßEND
ELEKTRO	/E	Rs-RSz-1	RAUCHDICHT- UND SELBSTSCHLIEßEND
HEIZUNG / KÄLTE / LÜFTUNG / SANITÄR	HS-L	RAUCHDICHT- UND SELBSTSCHLIEßEND	

DECKENPLAN IST NUR IN VERBINDUNG MIT DEN ENTSPRECHENDEN SCHNITTEN, ANSICHTEN UND DETAILZEICHNUNGEN ALLE MAßE SIND MIT BAU ZU PRÜFEN, MAßÄNDERUNGEN SIND NICHT EIGENMÄCHTIG ZU AUSFÜHREN. FÜR MAßVERLUST HAFTET ALLEIN DER AUFTRAGNEHMER. BEI DER BAUAUSFÜHRUNG SIND DIE PLANMÄßIGEN DIN-VORSCHRIFTEN UND RICHTLINIEN ZU BEACHTEN. ALLE ARBEITEN SIND NACH DEN GÜLTIGEN VOB AUSFÜHRUNGSNORMEN ZU AUSFÜHREN. DIE ARBEITSSTÄTTEN SIND NACH ARBEITSSTÄTTENRICHTLINIEN ZU KOORDINIERUNGSPFLICHT DES AUFTRAGNEHMERS BLEIBT UNBERÜHRT.

ALLE RAUMANGABEN BEZIEHEN SICH AUF DEN ROHBAU OHNE PUTZ, ESTRICH NICHT ANDERS ANGEGEBEN. AUF DRT. BEI TÜREN IN TROCKENBAUWÄNDEN SIND BAUSEITIGE ANGEBEREN, IN MASSIVWÄNDEN DE GRÖßEREN ROHBAUÖFFNUNGEN.

SÄMTLICHE HAUSTECHNIKDURCHBRÜCHE IN DECKEN UND WÄNDEN SIND NACH DER INSTALLATION UNTER BEACHTUNG DES BRANDSCHUTZES UND DER SCHALLSCHUTZANFORDERUNGEN ZU VERSCHLIEßEN. DIE ANGABEN DER ÖFFNUNGSGRÖßE DIENEN DER ÜBERSICHT. DIE AUSFÜHRUNGSPLÄNE, ANANG DER HAUSTECHNIK SIND ZU BERÜCKSICHTIGEN. DIE ANGABEN DER BRANDSCHUTZKLASSEN IST DIE AUSFÜHRUNGSPLÄNE, ANANG DER HAUSTECHNIK SIND ZU BERÜCKSICHTIGEN. DIE ANGABEN DER BRANDSCHUTZKLASSEN IST VON NETWENDIGEN FEUERSCHUTZKLAPPEN IST NUR MIT ZULASSUNGEN AUCH FÜR ALLE ANGRENZENDEN BAUTEILE ZULÄSSIG.

LEGENDE DECKENSPIEGEL

DECKENBELEGUNG	KONSTRUKTION
HOLZ-ACHLSEGEL	STAHLBETON BESTAND
GK GLATT NEU	STAHLBETON NEU
GK GLATT BESTAND	TRAPEZBLECH
GK AKUSTIK NEU	
METALLAMELLE	
METALLPANEEL NEU	KONSTRUKTIONSRASTER 0,5
AKUSTIKS NEU	KONSTRUKTIONSRASTER 1
AKUSTIKS BESTAND DEMPALSCHUTZ	SONDERSCHUTZ PFT BMA ANSCHLUSS
PUTZ NEU / AKUSTIKS NEU	POTSPRÜFUNG SONDERSCHUTZ
PWC-PLATTE NEU / AKUSTIKS NEU	POTSPRÜFUNG LAMELLENPUNKTE
PWC-PLATTE BESTAND / AKUSTIKS NEU	

ABSTIMMUNG ELT/TA ZU TRASSENVERSPRÜNGE/DECKENSEGELN OFFEN

AUFZUG A3 ÜBERARBEITUNG NACH STAT. EMPFOERENIS OFFEN

ÜBERARBEITUNG STAND WP3	19.07.24		
ÜBERARBEITUNG ENTWURF	02.07.24	JKL	04
PLANSTAND WP3	19.06.24		
GENEHMIGUNG/BESTÄTIGUNG/QUERSCHNITT	29.10.25	KTA	03
KOORDINATION DECKENSEG.	16.10.25	JKL	02
ÄNDERUNG	DATUM	NAME	INDEX

ARCHITEKTENANSCHRIFT
GEBÄUDEWIRTSCHAFT DER STADT BOCHOLT
-

UNTERSCHRIFT
ENTWURFSVERFASSER/IN
SSP AG
LISE-MEITNER-ALLEE 30
44801 BOCHUM

HÖHENBEZUG EG = ± 0.00 OKFF = 25,865 m ü. NHN

DIPL.-ING. ARCH.

PROJEKTNAME
SANIERUNG RATHAUS MIT KULTURZENTRUM
BERLINER PLATZ 1, 46395 BOCHOLT

AUFTRAGGEBER/IN
GEBÄUDEWIRTSCHAFT DER STADT BOCHOLT
KAISER-WILHELM-STRASSE 52-58, 46395 BOCHOLT

FACHPLANUNG

PLANBEZEICHNUNG
DECKENSPIEGEL 3.OG ÜBERSICHT

BAUTEIL
RATHAUS

PLANUNGSPHASE
AUSFÜHRUNGSPLANUNG

PLANDATEIBEZEICHNUNG
S_R_T06_DS_03_000_05_P

INDEX
05

DATUM ERSTELLT 19.09.2025 / JKL
DATUM PLANSTAND 19.07.24
BLATTGRÖßE DIN A 2 (D)
ORDNER-NR. 01, 02, 03, 05, 06, 07,150

PROJEKT-NR. 24472

PAGETAB

SSP AG
LISE-MEITNER-ALLEE 30
44801 BOCHUM
T 05234 30709-0
F 05234 30709-10
info@ssp.ag www.ssp.ag

DIESE ZEICHNUNG IST UNSER GEISTIGES EIGENTUM UND DARF OHNE UNSERE ZUSTIMMUNG WEDER VERVIELFÄLTIGT NOCH DRITTEN ZUGÄNGLICH GEMACHT WERDEN. ALLE RECHTE VORBEHALTEN.