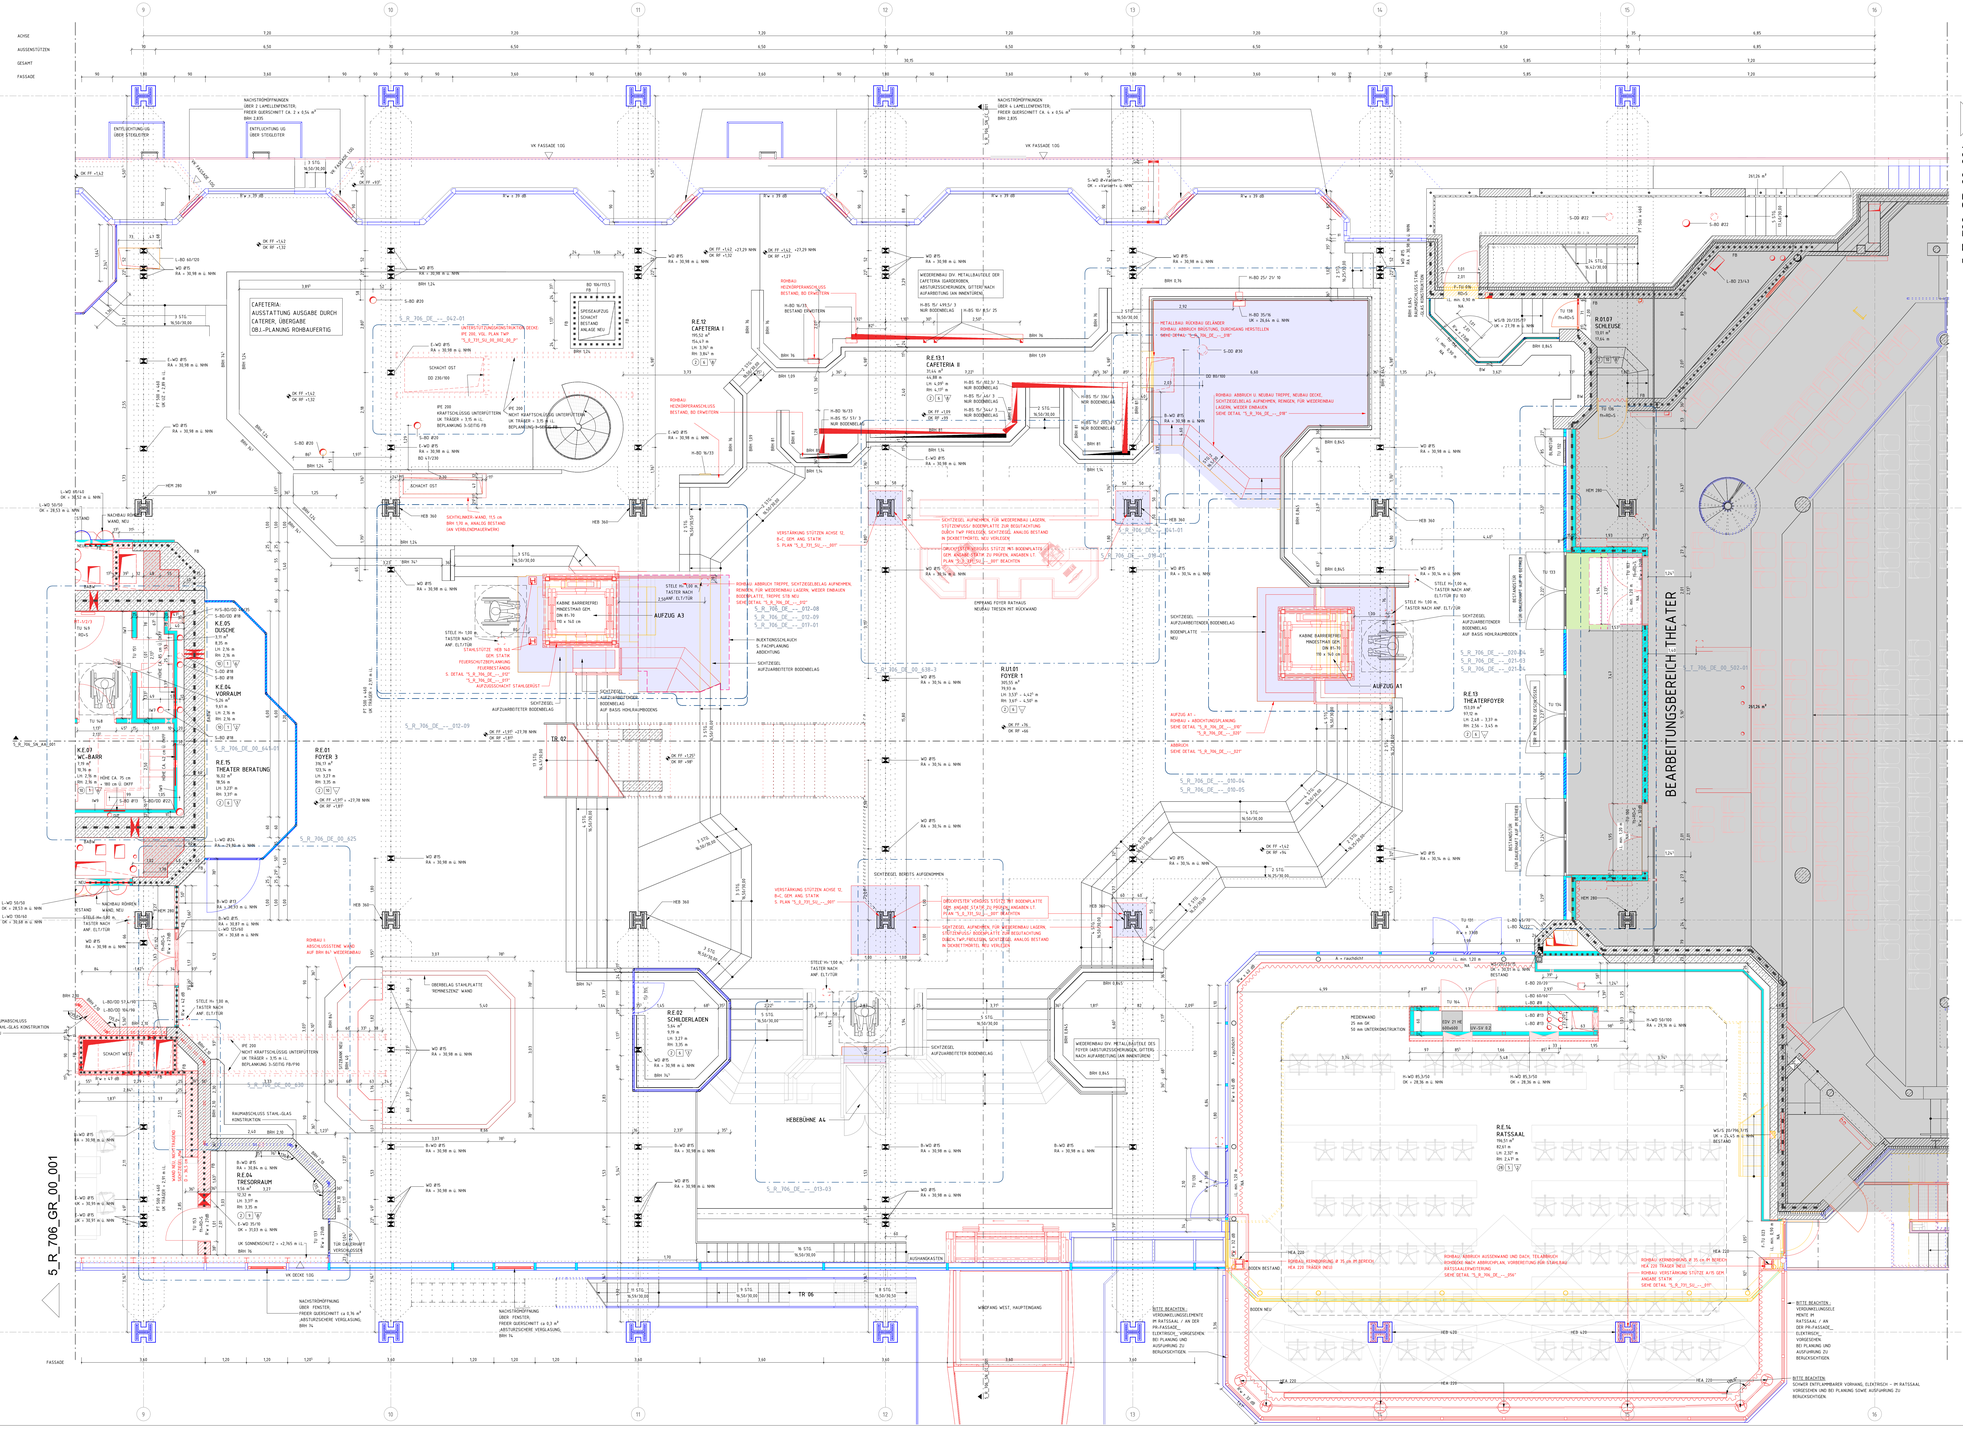

LEGENDE

	BESTAND	UK	UNTERKANTE
	ABBRUCH	OK	OBERKANTE
	NEU	VK	VORDERKANTE
	AUFZUGARBEITEN	FF ▽	FERTIGFUSSBODEN
	MAUERWERK, KS / MW, KLINKER	RF ▼	ROHFUSSBODEN
	MAUERWERK, TRAGEND	G	GELÄNDE
	STAHLBETON	D	DECKE
	UNBEWEHRTER BETON	AHD	ABHANGDECKE
	BETONFERTIGTEIL	UZ	UNTERZUG
	TROCKENBAU AUF OK RD	BRH	BRÜSTUNGSHÖHE VON OKFF
	TROCKENBAU AUF OK FF	RR	REGENROHR
	HOLZ	BA	BODENABLAUF
	DÄMMUNG WEICH		(H-)FH (HOCH-) FEUERHEMMEND (60) 30
	DÄMMUNG HART		(H-)FB (HOCH-) FEUERBESTÄNDIG (120) 90
	ERDREICH	BW	FEUERBESTÄNDIG – BRANDWAND
BD	BODENDURCHBRUCH	BABW	IN BAUART EINER BRANDWAND
DD	DECKENDURCHBRUCH	FB+D>S	FB, DICHT- UND SELBSTSCHLIEßEND
WD	WANDDURCHBRUCH	FH+RD>S	FB, RAUCHDICHT- UND SELBSTSCHLIEßEND
WS	WANDSCHLITZ	FH+D>S	FH, DICHT- UND SELBSTSCHLIEßEND
/E	ELEKTRO	FH+RD>S	FH, RAUCHDICHT- UND SELBSTSCHLIEßEND
/H/K/L/S	HEIZUNG / KÄLTE / LÜFTUNG / SANITÄR	RD>S	RAUCHDICHT- UND SELBSTSCHLIEßEND

DIESER PLAN GILT NUR IN VERBINDUNG MIT DEN ENTSPRECHENDEN SCHNITTEN, ANSICHTEN UND DETAILZEICHNUNGEN.

ALLE MAßE SIND AM BAU ZU PRÜFEN. MAßUNSTIMMIGKEITEN SIND VOR DER BAULEITUNG ZU KLÄREN. FÜR MAßFEHLER HAFTET ALLEIN DER AUFTRAGNEHMER. BEI DER BAUAUSFÜHRUNG SIND DIE PLANUNGEN DER FACHINGENIEURE SOWIE DIE ANGABEN DER SONDERFACHLEUTE ZU BEACHTEN. FIRMENDETAILS UND AUSFÜHRUNGSERKLÄRUNGEN GELTEN NUR MIT GENEHMIGUNG/VERMERK DES ARCHITEKTEN. DIE KOORDINERUNGSPFLICHT DES AUFTRAGNEHMERS BLEIBT UNBERÜHRT.

ALLE HÖHENANGABEN BEZÜGLICH TÜREN UND BRÜSTUNGEN BEZIEHEN SICH, SOFERN NICHT ANDERS ANGEGEBEN, AUF OKFF. BEI TÜREN IN TROCKENBAUWÄNDEN SIND BAURICHTMAßE ANGEGEBEN, IN MASSIVWÄNDEN DIE ERFORDERLICHEN ROHBAUÖFFNUNGEN.

SÄMTLICHE HAUSTECHNIKDURCHGRÜNE IN DECKEN UND WÄNDEN SIND NACH DER INSTALLATION UNTER BEACHTUNG DER JEWEILIGEN FEUERSCHUTZANFORDERUNGEN DES BAUTEILES GEMÄß DIN VDI 2052 ZU SCHLIESSEN. BEI DER LAGE UND GRÖSSE DER DURCHBRÜCHE IST DE AUSFÜHRUNGSPLANUNG DER HAUSTECHNIK ZU BERÜCKSICHTIGEN. DER EINBAU VON NOTWENDIGEN FEUERSCHUTZKLAPPEN IST NUR MIT ZULASSUNGEN AUCH FÜR ALLE ANGRENZENDEN BAUTEILE ZULÄSSIG.

ROH-DECKENHÖHEN IM MODELL IM MITTEL NACH AUFMASS DARGESTELLT. AUFMASS ERFOLGTE AM 14.03.2025, MESSPUNKTE MIT GENAUEN HÖHENANGABEN IM PLAN VERZEICHNET.
HÖHEN SIND LÖKAL ZU PRÜFEN UND TOLERANZEN ZU BEACHTEN.

ABKÜRZUNGEN

BODEN
- (1) ESTRICH BESTAND/ FLIESEN BESTAND
- (2) ESTRICH BESTAND/ KLINKER BESTAND
- (3) ESTRICH BZW. UNTERBODEN BESTAND/ NOPPENBODEN BESTAND (HAUSTECHNIK)
- (4) ESTRICH BESTAND/ FLIESEN NEU
- (5) ESTRICH BESTAND/ KLINKER NEU
- (6) ESTRICH BESTAND/ LINOLEUM NEU
- (7) ESTRICH BZW. UNTERBODEN BESTAND/ SAUBERLAUFZONE NEU
- (8) ESTRICH BESTAND/ STAHBL. ANSTRICH NEU
- (9) ESTRICH BESTAND/ TEPPICH NEU
- (10) ESTRICH NEU/ FLIESEN NEU
- (11) ESTRICH NEU/ KLINKER NEU
- (12) ESTRICH NEU/ LINOLEUM NEU
- (13) ESTRICH NEU/ NOPPENBODEN NEU
- (14) ESTRICH NEU/ SAUBERLAUFZONE NEU
- (15) ESTRICH NEU/ STAHBL. ANSTRICH NEU
- (16) ESTRICH NEU/ TEPPICH NEU
- STAHBL. ANSTRICH NEU
- BÜNNENBODEN BESTAND
- DOPPELBODEN NEU/ LINOLEUM NEU
- DOPPELBODEN NEU/ NOPPENBODEN NEU
- DOPPELBODEN NEU/ TEPPICH NEU
- FERTIGTEIL NEU
- GITTERROST NEU
- HOHLRAUMBODEN NEU/ FLIESEN NEU
- HOHLRAUMBODEN NEU/ KLINKER NEU
- HOHLRAUMBODEN NEU/ LINOLEUM NEU
- HOHLRAUMBODEN NEU/ NOPPENBODEN NEU
- HOHLRAUMBODEN NEU/ TEPPICH NEU
- HOLZBODEN NEU
- ÜLTESTER ANSTRICH NEU
- SAUBERLAUFZONE NEU
- SCHALTANTRITTSSTEIN (TA)

DECKE
- ANSTRICH NEU
- AHD DE NEU/ ANSTRICH NEU
- AHD DE NEU/ ANSTRICH NEU
- AHD DE BESTAND/ ANSTRICH NEU
- AHD DE ABSCHTR NEU/ ANSTRICH NEU
- AHD METALLLAMELLE NEU
- FHG – PLATTE NEU/ ANSTRICH NEU
- FHG – PLATTE BESTAND/ ANSTRICH NEU
- HEIZ-KÜHLSEGEL NEU
- SICHTBETON BESTAND
- STRAHLDÜSEN NEU
- SICHTBETON NEU
- ANSTRICH BESTAND (BEMALUNG DENKMAL)

WAND
- PUTZ NEU/ ANSTRICH NEU
- ES-SPACHTELUNG NEU/ ANSTRICH NEU
- ANSTRICH NEU
- FHG – PLATTE BESTAND/ ANSTRICH NEU
- FHG – PLATTE NEU/ ANSTRICH NEU
- FLIESEN NEU
- GLASFASERGEWEBE GLAS
- SEITENWANGEN BESTAND/REINIGUNG
- SICHTBETON BESTAND
- SICHTBETON NEU
- SEITENWANGEN NEU
- FLIESENWANDBELAG NEU
- FHG – PLATTE NEU/ ANSTRICH NEU
- BLECHVERKLEIDUNG NEU
- ES-PHASENGEBR. ROH-BESTAND

WANDVERSTÄRKUNG DURCH TRAVERSEN H = 30CM
HÖHENMAßE BEZIEHEN SICH AUF MITTELACHSE (TRAVERSE)
GENAUE MASZE SIND MIT DER VERANTWTORTLICHEN BAULEITUNG ABZUSTIMMEN

VERSTÄRKUNGSPROFIL

ÜBERARBEITUNG STAND WP3	17.07.26	10
ERGÄNZUNG ANGABEN ROHBAU	22.05.26	JKL 09
ANPASSUNG SuD (W. 30.03.26)	16.04.26	JKL 08
PLANSTAND WP3	06.03.26	07
PLANFORTSCHREIBUNG	27.01.26	JKL 06
ÄNDERUNG	DATUM	NAME INDEX

M 1:50

ÜBERSICHT

ANTRAGSSTELLER•IN
GEBÄUDEWIRTSCHAFT DER STADT BOCHOLT
-

UNTERSCHRIFT

ENTWURFSVERFASSER•IN
SSP AG
LISE-MEITNER-ALLEE 30
44801 BOCHUM

DIPL.-ING. ARCH

HÖHENBEZUG: EG = ± 0.00 OKFF = 25,865 m ü. NHN

PROJEKTNAME
SANIERUNG RATHAUS MIT KULTURZENTRUM
BERLINER PLATZ 1, 46395 BOCHOLT

AUFTRAGGEBER•IN
GEBÄUDEWIRTSCHAFT DER STADT BOCHOLT
KAISER-WILHELM-STRASSE 52-58, 46395 BOCHOLT

FACHPLANUNG

PLANBEZEICHNUNG
GRUNDRISS EG TEIL 2

BAUTEIL
RATHAUS

PLANUNGSPHASE
AUSFÜHRUNGSPLANUNG

PLANSCHLÜSSEL/DATENAME
5_R_706_GR_00_002_10_P

INDEX
10

DATUM ERSTELLT	13.06.2025 / THE	PROJEKT-NR.	MAßSTAB
DATUM PLANSTAND	17.07.26	24472	1:50
BLATTGRÖße	B61 X 1500		
GRUNDLAGE			

SSP
SSP AG
LISE-MEITNER-ALLEE 30
44801 BOCHUM
T (0234) 36709-0
F (0234) 36709-11
info@ssp.eg
www.ssp.eg

COPYRIGHT BESCHRIFT NACH DIN 34, 16.8011
DIESE ZEICHNUNG IST URHEBERRECHTLICH GESCHÜTZT UND UNTERLIEGT DER UNBEFUGTEN UND VERVIELFÄLTIGUNG, AUSHÄNDIGUNG AN DRITTE PERSONEN BEDÜRFEN DER ÜBERLASSUNG AN KONKURRENZFIRMEN IST UNTERSAGT