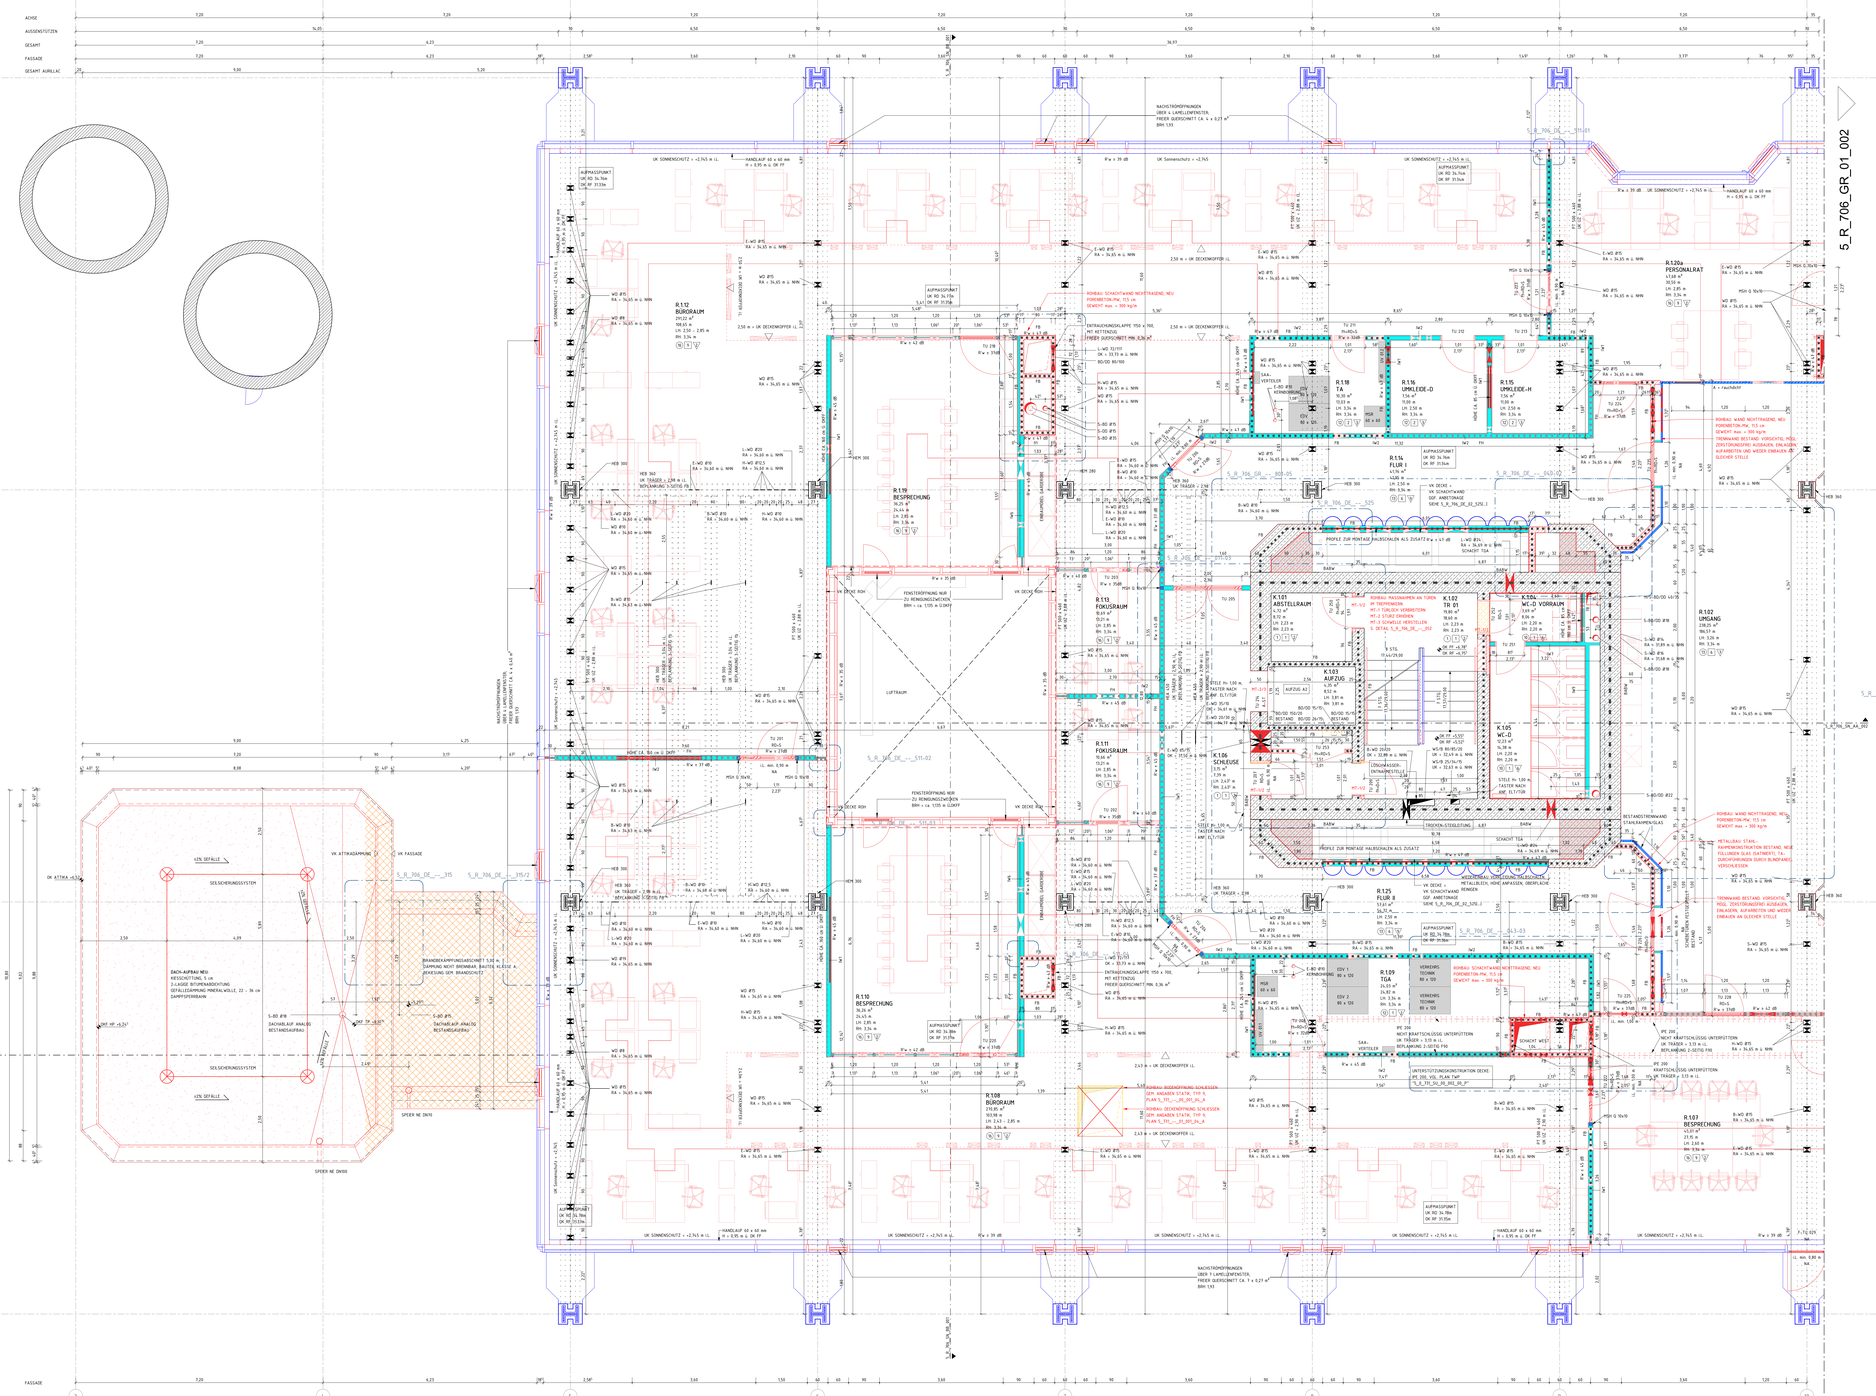

LEGENDE

	BESTAND	UK	UNTERKANTE
	ABBRUCH	OK	OBERKANTE
	NEU	VK	VORDERKANTE
	AUFZUARBEITEN	FF	FERTIGFUSSBODEN
	MAUERWERK, KS / MW, KLINKER	RF	ROHFUSSBODEN
	MAUERWERK, TRAGEND	G	GELÄNDE
	STAHLBETON	D	DECKE
	UNBEWEHRTER BETON	AHD	ABHANGDECKE
	BETONFERTIGTEIL	UZ	UNTERZUG
	TROCKENBAU AUF OK RD	BRH	BRÜSTUNGSHÖHE VON OKFF
	TROCKENBAU AUF OK FF	RR	REGENROHR
	HOLZ	BA	BODENABLAUF
	DÄMMUNG WEICH	IH-JFH	(HOCH-)FEUERHEMMEND (60) 30
	DÄMMUNG HART	IH-JFB	(HOCH-)FEUERBESTÄNDIG (120) 90
	ERDREICH	BW	FEUERBESTÄNDIG – BRANDWAND
BD	BODENDURCHBRUCH	BABW	IN BAUART EINER BRANDWAND
DD	DECKENDURCHBRUCH	fh+D+S	FH, DICHT- UND SELBSTSCHLIEßEND
WD	WANDDURCHBRUCH	fh+RD+S	FH, RAUCHDICHT- UND SELBSTSCHLIEßEND
WS	WANDSCHLITZ	fh+D+S	FH, DICHT- UND SELBSTSCHLIEßEND
/E	ELEKTRO	fh+RD+S	FH, RAUCHDICHT- UND SELBSTSCHLIEßEND
/H/K/L/S	HEIZUNG / KÄLTE / LÜFTUNG / SANITÄR	RD+S	RAUCHDICHT- UND SELBSTSCHLIEßEND

DIESER PLAN GILT NUR IN VERBINDUNG MIT DEN ENTSPRECHENDEN SCHNITTEN, ANSICHTEN UND DETAILZEICHNUNGEN.

ALLE MAße SIND AM BAU ZU PRÜFEN. MAßUNSTIMMIGKEITEN SIND MIT DER BAULEITUNG ZU KLÄREN. FÜR MAßFEHLER HAFTET ALLEIN DER AUFTRAGNEHMER. BEI DER BAUAUSFÜHRUNG SIND DIE PLANUNGEN DER FACHINGENIEURE SOWIE DIE ANGABEN DER SONDERFACHLEUTE ZU BEACHTEN. FIRMENDETAILS UND AUSFÜHRUNGSZEICHNUNGEN GELTEN NUR MIT GENEHMIGUNGSVERMERK DES ARCHITEKTEN. DIE KOORDINIERUNGSPFLICHT DES AUFTRAGNEHMERS BLEIBT UNBERÜHRT.

ALLE HÖHENANGABEN BEZÜGLICH TÜREN UND BRÜSTUNGEN BEZIEHEN SICH, SOFERN NICHT ANDERS ANGEGEBEN, AUF OKFF. BEI TÜREN IN TROCKENBAUWÄNDEN SIND BAURICHTMAße ANGEGEBEN, IN MASSIVWÄNDEN DIE ERFORDERLICHEN ROHBAUÖFFNUNGEN.

SÄMTLICHE HAUSTECHNIKDURCHGRÜCHE IN DECKEN UND WÄNDEN SIND NACH DER INSTALLATION UNTER BEACHTUNG DER JEWEILIGEN FEUERSCHUTZANFORDERNGEN DES BAUTEILES GEMäß DIN 4102 ZU SCHLIEßEN. BEI DER LAGE UND GRÖße DER DURCHBRüCHE IST DE AUSFÜHRUNGSSPLANUNG DER HAUSTECHNIK ZU BERÜCKSICHTIGEN. DER EINBAU VON NOTWENDIGEN FEUERSCHUTZKLAPPEN IST NUR MIT ZULASSUNGEN AUCH FÜR ALLE ANGRENZENDEN BAUTEILE ZULäSSIG.

ROH-DECKENHöHEN IM MODELL IM MITTEL NACH AUFMASS DARGESTELLT. AUFMASS ERFOLGTE AM 14.03.2025. MESSPUNKTE MIT GENAUEN HöHENANGABEN PLAN VERZEICHNET. HöHEN DIEN LOKAL ZU PRüFEN UND TOLERANZEN ZU BEACHTEN.

ABKÜRZUNGEN

BODEN
- 1 ESTRICH BESTAND/ FLIESEN BESTAND
- 2 ESTRICH BESTAND/ KLINKER BESTAND
- 3 ESTRICH BZW. UNTERBODEN BESTAND/ NOPPENBODEN BESTAND (KAUTSCHUK)
- 4 ESTRICH BESTAND/ FLIESEN NEU
- 5 ESTRICH BESTAND/ KLINKER NEU
- 6 ESTRICH BESTAND/ LINOLEUM NEU
- 7 ESTRICH BZW. UNTERBODEN BESTAND/ DOPPELBODEN BESTAND NEU
- 8 ESTRICH BESTAND/ STAUBFREI ANSTRICH NEU
- 9 ESTRICH BESTAND/ TEPPICH NEU
- 10 ESTRICH NEU/ FLIESEN NEU
- 11 ESTRICH NEU/ KLINKER NEU
- 12 ESTRICH NEU/ LINOLEUM NEU
- 13 ESTRICH NEU/ NOPPENBODEN NEU
- 14 ESTRICH NEU/ DOPPELBODEN NEU
- 15 ESTRICH NEU/ STAUBFREI ANSTRICH NEU
- 16 ESTRICH NEU/ TEPPICH NEU
- 17 STAUBFREI ANSTRICH NEU
- 18 BOHNENBODEN BESTAND
- 19 DOPPELBODEN NEU/ LINOLEUM NEU
- 20 DOPPELBODEN NEU/ NOPPENBODEN NEU
- 21 DOPPELBODEN NEU/ TEPPICH NEU
- 22 FERTIGTEIL NEU
- 23 DITTERBODT NEU
- 24 HOHLRAUMBODEN NEU/ FLIESEN NEU
- 25 HOHLRAUMBODEN NEU/ KLINKER NEU
- 26 HOHLRAUMBODEN NEU/ LINOLEUM NEU
- 27 HOHLRAUMBODEN NEU/ NOPPENBODEN NEU
- 28 HOHLRAUMBODEN NEU/ TEPPICH NEU
- 29 HOLZBODEN NEU
- 30 ELASTEER ANSTRICH NEU
- 31 SCHIEBEFLAETZNE NEU
- 32 SCHALTSAMTOMBODEN (TA)

DECKE
- 33 ANSTRICH NEU
- 34 AHD OK NEU/ ANSTRICH NEU
- 35 AHD OK NEU/ ANSTRICH NEU
- 36 AHD OK BESTAND/ ANSTRICH NEU
- 37 AHD OK ABSCHN NEU/ ANSTRICH NEU
- 38 AHD METALLUMBELLE NEU
- 39 FWG – PLATTE NEU/ ANSTRICH NEU
- 40 FWG – PLATTE BESTAND/ ANSTRICH NEU
- 41 HEZ-ROHLEGEL NEU
- 42 SICHTBETON BESTAND
- 43 TRAPEZBLECH NEU
- 44 SICHTBETON NEU
- 45 ANSTRICH BESTAND (BEHALENE DENKMAL)

WAND
- 46 PUTZ NEU/ ANSTRICH NEU
- 47 GS-SPACHTELUNG NEU/ ANSTRICH NEU
- 48 ANSTRICH NEU
- 49 FWG – PLATTE BESTAND/ ANSTRICH NEU
- 50 FWG – PLATTE NEU/ ANSTRICH NEU
- 51 FLIESEN NEU
- 52 SICHTMAUERWAND GLAS
- 53 SICHTMAUERWERK BESTAND/REINIGUNG
- 54 SICHTBETON BESTAND
- 55 SICHTBETON NEU
- 56 SICHTMAUERWERK NEU
- 57 KS MAUERWERK ROH NEU
- 58 BLECHVERKLEIDUNG NEU
- 59 KS MAUERWERK ROH BESTAND

WANDVERSTÄRKUNG DURCH TRAVERSEN H = 30CM
HÖHENMAße BEZIEHEN SICH AUF MITTELACHSE (TRAVERSE)
GENAUE MASZE SIND MIT DER VERANTWORTLICHEN BAULEITUNG ABZUSTIMMEN

VERSTÄRKUNGSPROFIL

M 1:50

ÄNDERUNG	DATUM	NAME	INDEX
ÜBERARBEITUNG STAND WP3	17.07.26		12
ROHBAU BEMAßUNG ERGäNZT	11.06.26	MHU	11
ERGäNZUNG ANGABEN ROHBAU	22.05.26	JKL	10
ANPASSUNG SuD (WI: 30.03.26)	16.04.26	JKL	09
PLANSTAND WP3	06.03.26		08

ÜBERSICHT

ANTRAGSSTELLER*IN
GEBÄUDEWIRTSCHAFT DER STADT BOCHOLT
-

UNTERSCHRIFT

ENTWURFSVERFASSER*IN
SSP AG
LISE-MEITNER-ALLEE 30
44801 BOCHUM

DIPL.-ING. ARCH

HÖHENBEZUG: EG = ± 0.00 OKFF = 25,865 m ü. NHN

PROJEKTNAME
SANIERUNG RATHAUS MIT KULTURZENTRUM
BERLINER PLATZ 1, 46395 BOCHOLT

AUFTRAGGEBER*IN
GEBÄUDEWIRTSCHAFT DER STADT BOCHOLT
KAISER-WILHELM-STRASSE 52-58, 46395 BOCHOLT

FACHPLANUNG

PLANBEZEICHNUNG
GRUNDRISS 1.OG TEIL 1

BAUTEIL	PLANUNGSPHASE
RATHAUS	AUSFÜHRUNGSPLANUNG

PLANSCHLüSSEL/DATENAME	INDEX
5_R_706_GR_01_001_12_P	12

DATUM ERSTELLT	17.09.2025 / THE	PROJEKT-NR.	MAßSTAB
DATUM PLANSTAND	17.07.26	24472	1:50
BLATTGRöße	B61 X 1500		
GRUNDLAGE			

SSP
SSP AG
LISE-MEITNER-ALLEE 30
44801 BOCHUM
T (0234) 36709-0
F (0234) 36709-11
info@ssp-ag www.ssp-ag

COPYRIGHT BESCHRIFT NACH DIN 34, IN ARTE
DIESE ZEICHNUNG IST UNTER GESETZES COPYRIGHT UND UNTERLIEGT DEM UNVERÄNDERT UNE VERVIELFÄLTIGUNG, AUSHÄNDIGUNG AN DRITTE PERSONEN (BEW.ERLEGUNG) AN KONKURRENZFIRMEN IST UNTERSAGT