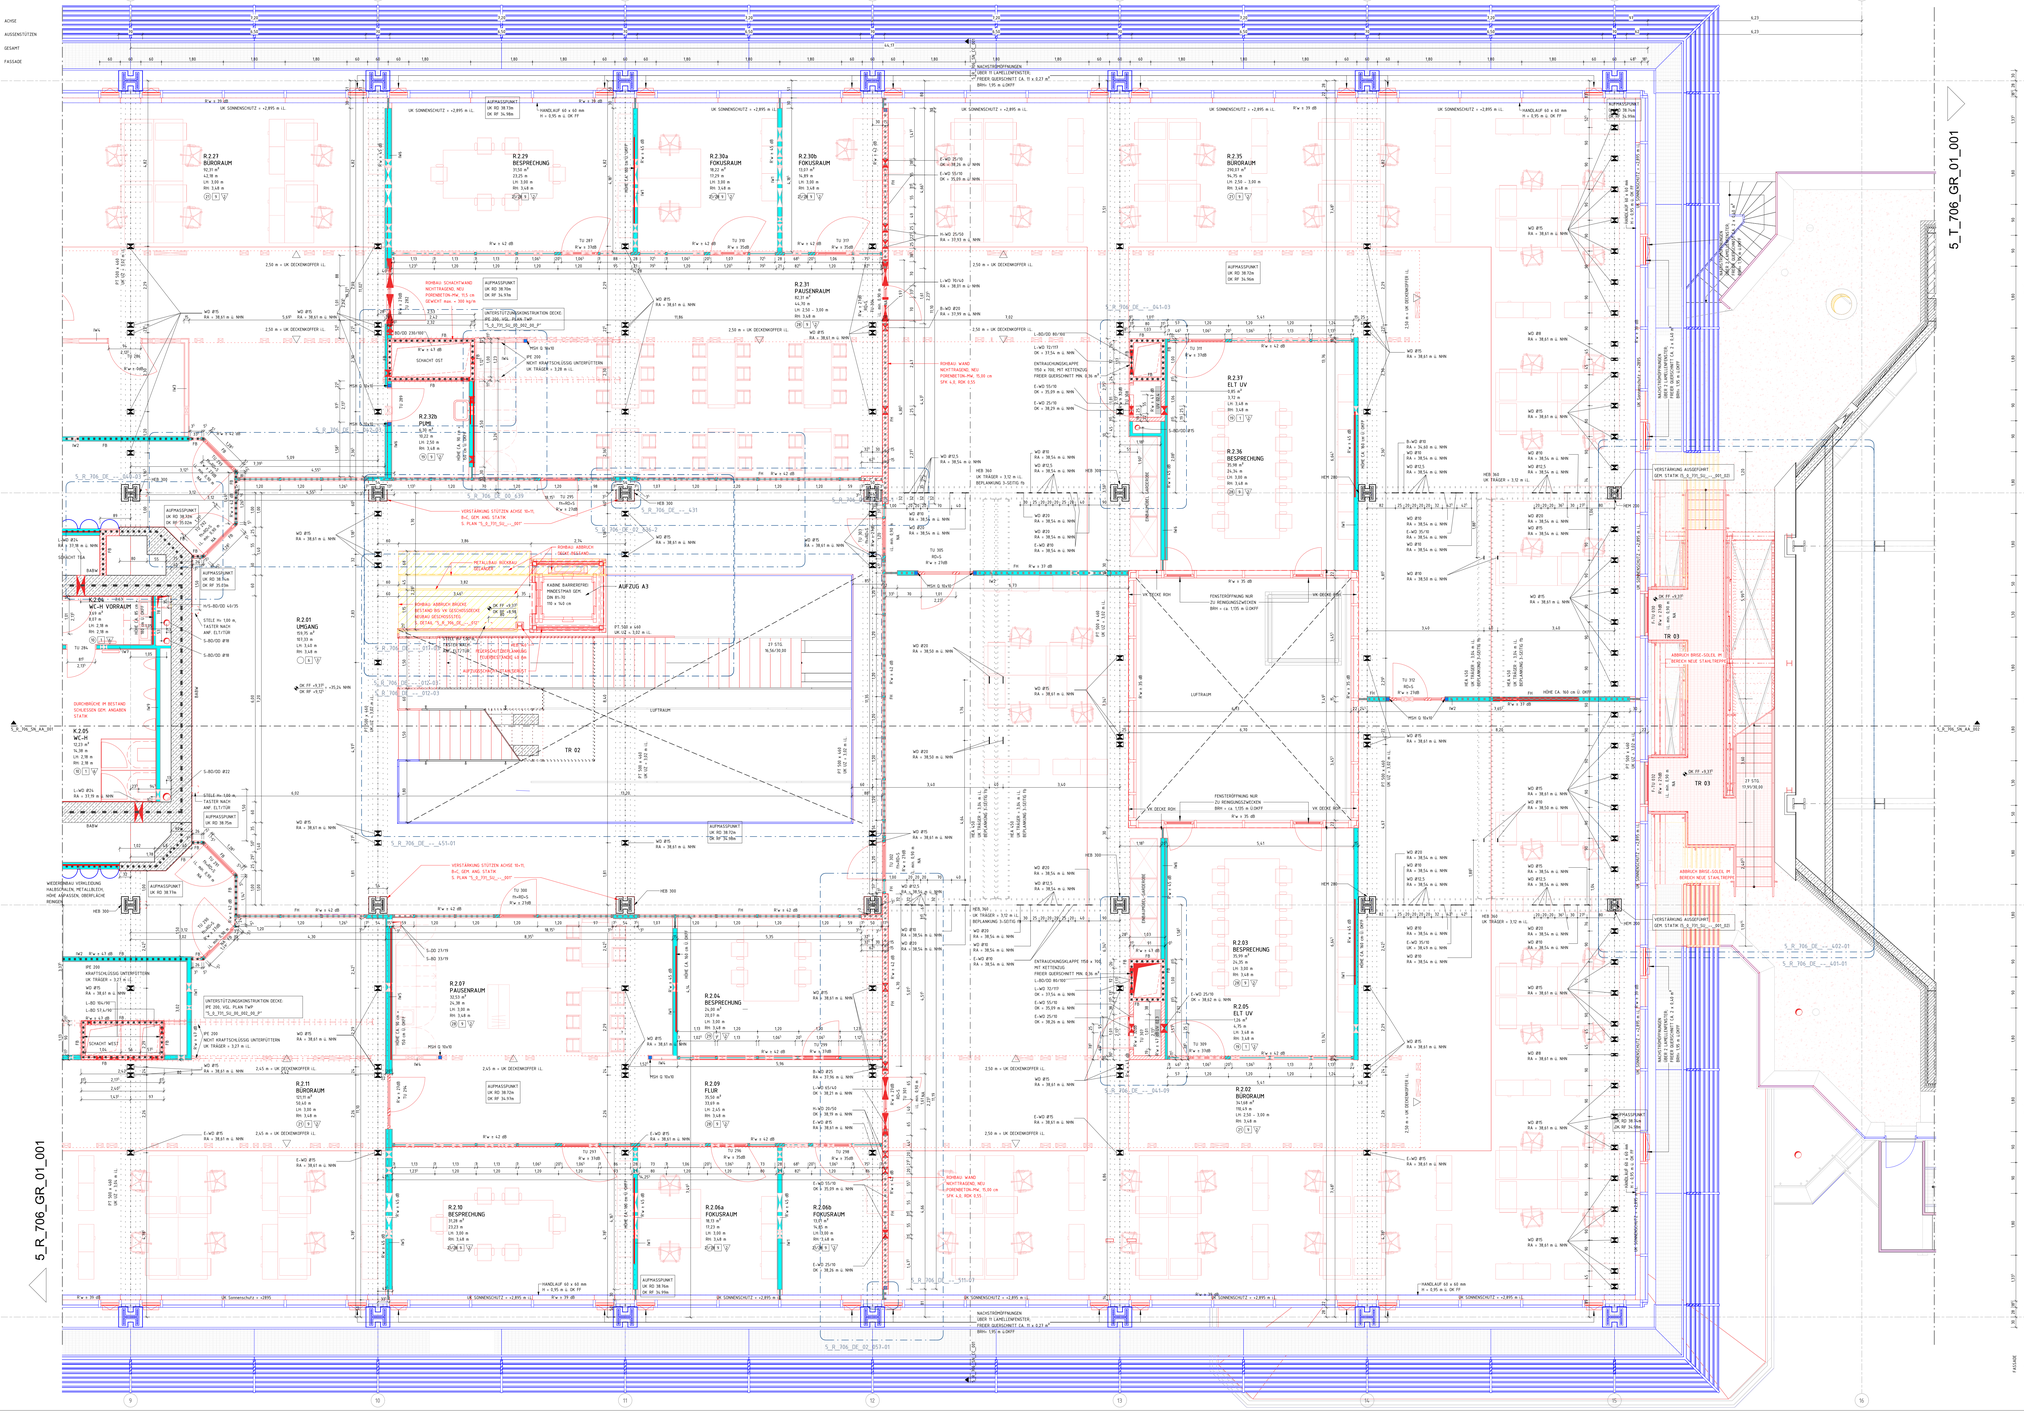

LEGENDE

	BESTAND	UK	UNTERKANTE
	ABBRUCH	OK	OBERKANTE
	NEU	VK	VORDERKANTE
	AUFZUARBEITEN	FF	FERTIGFUSSBODEN
	MAUERWERK, KS / MW, KLINKER	RF	ROHFUSSBODEN
	MAUERWERK, TRAGEND	G	GELÄNDE
	STAHLBETON	D	DECKE
	UNBEWEHRTER BETON	AHD	ABHANGDECKE
	BETONFERTIGTEIL	UZ	UNTERZUG
	TROCKENBAU AUF OK RD	BRH	BRÜSTUNGSHÖHE VON OKFF
	TROCKENBAU AUF OK FF	RR	REGENROHR
	HOLZ	BA	BODENABLAUF
	DÄMMUNG WEICH		DH-1FH (HOCH-1) FEUERHEMMEND (60) 30
	DÄMMUNG HART		DH-1FB (HOCH-1) FEUERBESTÄNDIG (120) 90
	ERDREICH		BW FEUERBESTÄNDIG – BRANDWAND
BD	BODENDURCHBRUCH	BABW	IN BAUART EINER BRANDWAND
DD	DECKENDURCHBRUCH	FB+D+S	FB, DICHT- UND SELBSTSCHLIEßEND
WD	WANDDURCHBRUCH	FH+RD+S	FH, RAUCHDICHT- UND SELBSTSCHLIEßEND
WS	WANDSCHLITZ	FH+D+S	FH, DICHT- UND SELBSTSCHLIEßEND
/E	ELEKTRO	FH+RD+S	FH, RAUCHDICHT- UND SELBSTSCHLIEßEND
/H/K/L/S	HEIZUNG / KÄLTE / LÜFTUNG / SANITÄR	RD+S	RAUCHDICHT- UND SELBSTSCHLIEßEND

DIESER PLAN GILT NUR IN VERBINDUNG MIT DEN ENTSPRECHENDEN SCHNITTEN, ANSICHTEN UND DETAILZEICHNUNGEN.

ALLE MAßE SIND IM BAU ZU PRÜFEN. MAßUNSTIMMIGKEITEN SIND MIT DER BAULEITUNG ZU KLÄREN. FÜR MAßKETTEN HAFTET ALLEIN DER AUFTRAGNEHMER. BEI DER BAUAUSFÜHRUNG SIND DIE PLANUNGEN DER FACHINGENIEURE SOWIE DIE ANGABEN DER SONDERFACHLEUTE ZU BEACHTEN. FIRMENDETAILS UND AUSFÜHRUNGSZEICHNUNGEN GELTEN NUR MIT GENEHMIGUNGSVERMERK DES ARCHITEKTEN. DIE KOORDINIERUNGSPFLICHT DES AUFTRAGNEHMERS BLEIBT UNBERÜHRT.

ALLE HÖHENANGABEN BEZÜGLICH TÜREN UND BRÜSTUNGEN BEZIEHEN SICH, SOFERN NICHT ANDERS ANGEGEBEN, AUF OKFF. BEI TÜREN IN TROCKENBAUWÄNDEN SIND BAURICHTMAßE ANGEGEBEN, IN MASSIVWÄNDEN DIE ERFORDERLICHEN ROHBAUÖFFNUNGEN.

SÄMTLICHE HAUSTECHNIKDURCHGRÜCHE IN DECKEN UND WÄNDEN SIND NACH DER INSTALLATION UNTER BEACHTUNG DER JEWEILIGEN FEUERSCHUTZANFORDERUNGEN DES BAUTEILES GEMÄß DIN 4102 ZU SCHLIEßEN. BEI DER LAGE UND GRÖßE DER DURCHBRÜCHE IST DE AUSFÜHRUNGSPLANUNG DER HAUSTECHNIK ZU BERÜCKSICHTIGEN. DER EINBAU VON NOTWENDIGEN FEUERSCHUTZKLAPPEN IST NUR MIT ZULASSUNGEN AUCH FÜR ALLE ANGRENZENDEN BAUTEILE ZULÄSSIG.

ROH-DECKENHÖHEN IM MODELL IM MITTEL NACH AUFMASS DARGESTELLT. AUFMASS ERFOLGTE AM 14.03.2025. MESSPUNKTE MIT GENAUEN HÖHENANGABEN IM PLAN VERZEICHNET.
HÖHEN SIND LÖKAL ZU PRÜFEN UND TOLERANZEN ZU BEACHTEN.

ABKÜRZUNGEN

BODEN:
- (1) ESTRICH BESTAND/ FLIESEN BESTAND
- (2) ESTRICH BESTAND/ KLINKER BESTAND
- (3) ESTRICH BZW. UNTERBODEN BESTAND/ NOPPENBODEN BESTAND (RAUTSCHOK)
- (4) ESTRICH BESTAND/ FLIESEN NEU
- (5) ESTRICH BESTAND/ KLINKER NEU
- (6) ESTRICH BESTAND/ LINOLEUM NEU
- (7) ESTRICH BZW. UNTERBODEN BESTAND/ DOPPELBODEN NEU/ TEPPICH NEU
- (8) ESTRICH BESTAND/ STAHBE ANSTRICH NEU
- (9) ESTRICH BESTAND/ TEPPICH NEU
- (10) ESTRICH NEU/ FLIESEN NEU
- (11) ESTRICH NEU/ KLINKER NEU
- (12) ESTRICH NEU/ LINOLEUM NEU
- (13) ESTRICH NEU/ NOPPENBODEN NEU
- (14) ESTRICH NEU/ HOHLRAUMÖFFNE NEU
- (15) ESTRICH NEU/ STAHBE ANSTRICH NEU
- (16) ESTRICH NEU/ TEPPICH NEU
- (17) STAHBE ANSTRICH NEU
- (18) BÜNNBODEN BESTAND
- (19) DOPPELBODEN NEU/ LINOLEUM NEU
- (20) DOPPELBODEN NEU/ NOPPENBODEN NEU
- (21) DOPPELBODEN NEU/ TEPPICH NEU
- (22) FENTETEL NEU
- (23) GITTERROST NEU
- (24) HOHLRAUMBODEN NEU/ FLIESEN NEU
- (25) HOHLRAUMBODEN NEU/ KLINKER NEU
- (26) HOHLRAUMBODEN NEU/ LINOLEUM NEU
- (27) HOHLRAUMBODEN NEU/ NOPPENBODEN NEU
- (28) HOHLRAUMBODEN NEU/ TEPPICH NEU
- (29) HOLZBODEN NEU
- (30) ÜLTESTER ANSTRICH NEU
- (31) ÜNBELAUFZÜNE NEU
- (32) SCHALTANTRIEBEN (TA)

DECKE:
- (33) ANSTRICH NEU
- (34) AHD DE NEU/ ANSTRICH NEU
- (35) AHD DE NEU/ ANSTRICH NEU
- (36) AHD DE BESTAND/ ANSTRICH NEU
- (37) AHD DE ANSICHT NEU/ ANSTRICH NEU
- (38) AHD METALLAMELLE NEU
- (39) FHG – PLATTE NEU/ ANSTRICH NEU
- (40) FHG – PLATTE BESTAND/ ANSTRICH NEU
- (41) HEZ-KÜHLSEGEL NEU
- (42) SICHTBETON BESTAND
- (43) TRAPEZBLECH NEU
- (44) SICHTBETON NEU
- (45) ANSTRICH BESTAND (BEMALUNG DENKMAL)

WAND:
- (46) PUTZ NEU/ ANSTRICH NEU
- (47) GS-SPACHTELUNG NEU/ ANSTRICH NEU
- (48) ANSTRICH NEU
- (49) FHG – PLATTE BESTAND/ ANSTRICH NEU
- (50) FHG – PLATTE NEU/ ANSTRICH NEU
- (51) FLIESEN NEU
- (52) SICHTMAUERWAND GLAS
- (53) GEÄTTMAUERWERK BESTAND/REINIGUNG
- (54) SICHTBETON BESTAND
- (55) SICHTBETON NEU
- (56) GEÄTTMAUERWERK NEU
- (57) KS-MAUERWERK ROH NEU
- (58) BLECHVERKLEIDUNG NEU
- (59) KS-MAUERWERK ROH BESTAND

WANDVERSTÄRKUNG DURCH TRAVERSEN H = 30CM
HÖHENMAßE BEZIEHEN SICH AUF MITTELACHSE (TRAVERSE)
GENAUE MASZE SIND MIT DER VERANTWORTLICHEN BAULEITUNG ABZUSTIMMEN

VERSTÄRKUNGSPROFIL

TREPPEN TR03: STAHLBAUPLÄNE, ZUARBEIT TWP OFFEN

AUFZUG A3: ÜBERARBEITUNG, KO TWP OFFEN

0 0,5 1 2,5 5 (m.ü.M)

M 1:50

ÄNDERUNG	DATUM	NAME	INDEX
ÜBERARBEITUNG STAND WP3	17.07.26		11
ROHBAU BEMAßUNG ERGÄNZT	11.06.26	MHU	10
ERGÄNZUNG ANGABEN ROHBAU	22.05.26	JKL	09
ANPASSUNG SuD (WI: 30.03.26)	16.04.26	JKL	08
PLANSTAND WP3	06.03.26		07

ÜBERSICHT

ANTRAGSSTELLER•IN
GEBÄUDEWIRTSCHAFT DER STADT BOCHOLT
-

UNTERSCHRIFT

ENTWURFSVERFASSER•IN
SSP AG
LISE-MEITNER-ALLEE 30
44801 BOCHUM

DIPL.-ING. ARCH

HÖHENBEZUG: EG = ± 0.00 OKFF = 25,865 m ü. NHN

PROJEKTNAME
SANIERUNG RATHAUS MIT KULTURZENTRUM
BERLINER PLATZ 1, 46395 BOCHOLT

AUFTRAGGEBER•IN
GEBÄUDEWIRTSCHAFT DER STADT BOCHOLT
KAISER-WILHELM-STRASSE 52-58, 46395 BOCHOLT

FACHPLANUNG

PLANBEZEICHNUNG
GRUNDRISS 2.OG TEIL 2

BAUTEIL	PLANUNGSPHASE
RATHAUS	AUSFÜHRUNGSPLANUNG

PLANSCHLÜSSEL/DATEINAME
5_R_706_GR_02_002_11_P

INDEX 11

DATUM ERSTELLT	13.06.2025 / THE	PROJEKT-NR.	MAßSTAB
DATUM PLANSTAND	17.07.26	24472	1:50
BLATTGRÖße	B61 X 1500		
GRUNDLAGE			

SSP
SSP AG
LISE-MEITNER-ALLEE 30
44801 BOCHUM
T (0234) 36709-0
F (0234) 36709-11
info@ssp.eg www.ssp.eg

COPYRIGHT BESCHRÜT NACH DIN 34, 16 ABS 1
DIESE ZEICHNUNG IST UNDER GEISTIGES EIGENTUM UND UNTERLIEGT DEM URHEBERRECHT. EINE VERVIELFÄLTIGUNG, AUSHÄNDIGUNG AN DRITTE PERSONEN (WEIT ÜBERLASSUNG) AN KONKURRENZFIRMEN IST UNTERSAGT.