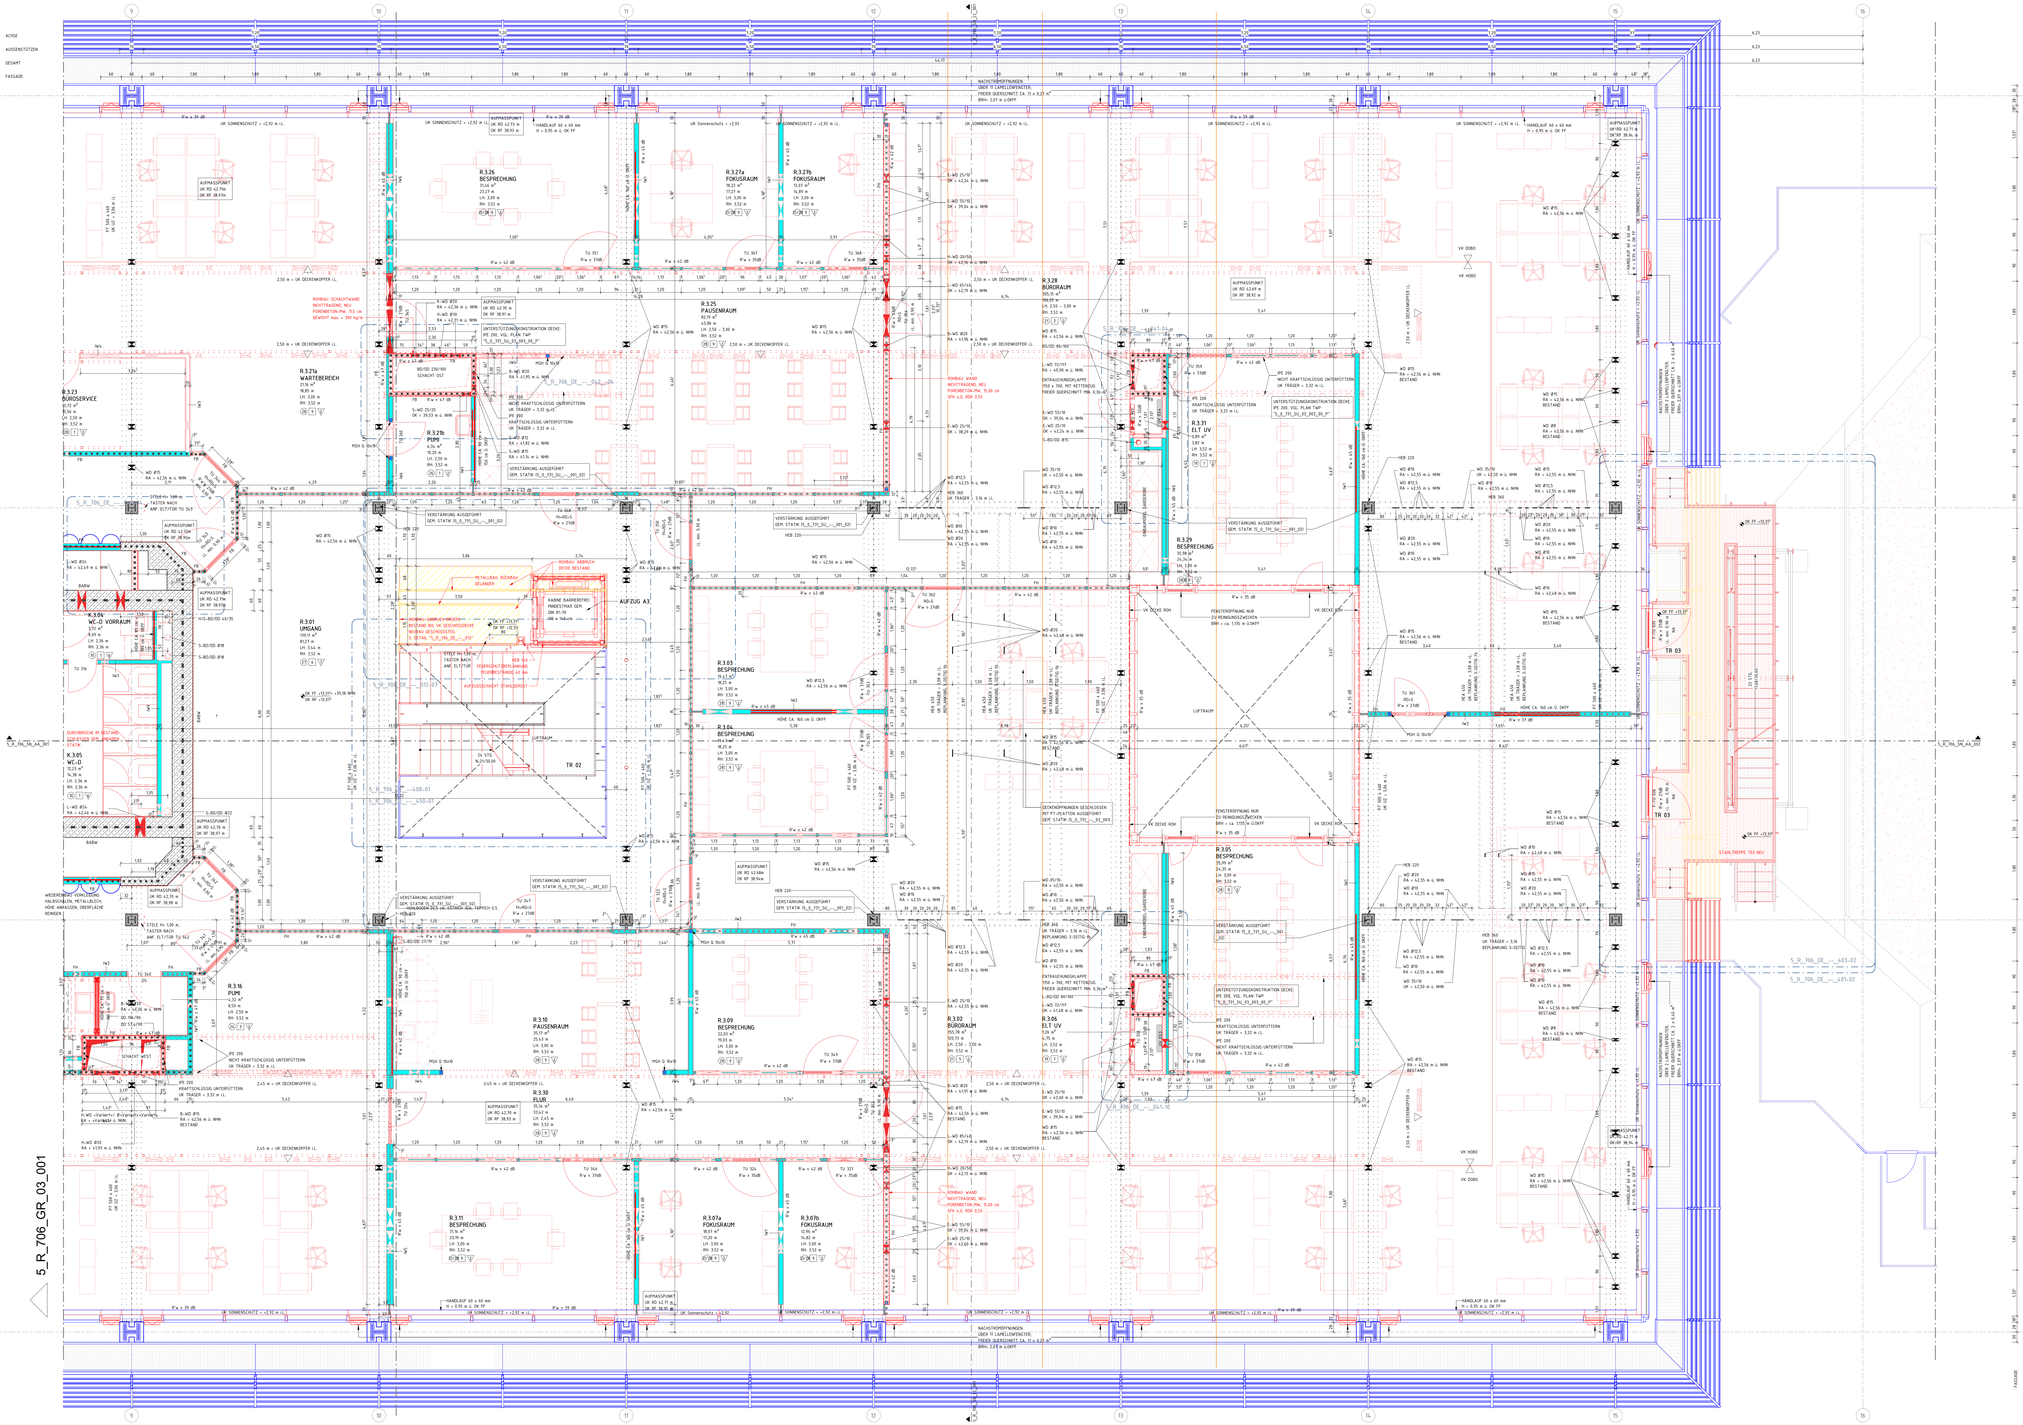

LEGENDE

	BESTAND	UK	UNTERKANTE
	ABBRUCH	OK	OBERKANTE
	NEU	VK	VORDERKANTE
	AUFZUARBEITEN	FF	FERTIGFUSSBODEN
	MAUERWERK, KS / MW, KLINKER	RF	ROHFUSSBODEN
	MAUERWERK, TRAGEND	G	GELÄNDE
	STAHLBETON	D	DECKE
	UNBEWEHRTER BETON	AHD	ABHANGDECKE
	BETONFERTIGTEIL	UZ	UNTERZUG
	TROCKENBAU AUF OK RD	BRH	BRÜSTUNGSHÖHE VON OKFF
	TROCKENBAU AUF OK FF	RR	REGENROHR
	HOLZ	BA	BODENABLAUF
	DÄMMUNG WEICH	IH-JFH	(HOCH-)FEUERHEMMEND (60) 30
	DÄMMUNG HART	IH-JFB	(HOCH-)FEUERBESTÄNDIG (120) 90
	ERDREICH	BW	FEUERBESTÄNDIG – BRANDWAND
BD	BODENDURCHBRUCH	BABW	IN BAUART EINER BRANDWAND
DD	DECKENDURCHBRUCH	FB+DS	FB, DICHT- UND SELBSTSCHLIEßEND
WD	WANDDURCHBRUCH	FB+RD+S	FB, RAUCHDICHT- UND SELBSTSCHLIEßEND
WS	WANDSCHLITZ	FH+DS	FH, DICHT- UND SELBSTSCHLIEßEND
/E	ELEKTRO	FH+RD+S	FH, RAUCHDICHT- UND SELBSTSCHLIEßEND
/H/K/L/S	HEIZUNG / KÄLTE / LÜFTUNG / SANITÄR	RD+S	RAUCHDICHT- UND SELBSTSCHLIEßEND

DIESER PLAN GILT NUR IN VERBINDUNG MIT DEN ENTSPRECHENDEN SCHNITTEN, ANSICHTEN UND DETAILZEICHNUNGEN.

ALLE MAÜE SIND AM BAU ZU PRÜFEN; MAßUNSTIMMIGKEITEN SIND MIT DER BAULEITUNG ZU KLÄREN. FÜR MAßKETTEN HAFTET ALLEIN DER AUFTRAGNEHMER, BEI DER BAUAUSFÜHRUNG SIND DIE ZUGEHÖRIGEN DER FACHINGENEURE SOWIE DIE ANGABEN DER SONDERFACHLEUTE ZU BEACHTEN. FIRMENGETAILS UND AUSFÜHRUNGSZEICHNUNGEN GELTEN NUR MIT GENEHMIGUNGSVERMERK DES ARCHITEKTEN. DIE KOORDINERUNGSPFLICHT DES AUFTRAGNEMERS BLEBT UNBERÜHRT.

ALLE HÖHENANGABEN BEZÜGLICH TÜREN UND BRÜSTUNGEN BEZIEHEN SICH, SOFERN NICHT ANDERS ANGEGEBEN, AUF OKFF. BEI TÜREN IN TROCKENBAUWÄNDEN SIND BAUROHTMAÜE ANGEGEBEN, IN MASSIVWÄNDEN DIE ERFORDERLICHEN ROHBAUÖFFNUNGEN.

SÄMTLICHE HAUSTECHNIKDURCHGRÜCHE IN DECKEN UND WÄNDEN SIND NACH DER INSTALLATION UNTER BEACHTUNG DER JEWEILIGEN FEUERSCHUTZANFORDERUNGEN DES BAUTEILES GEMÄß DIN 4102 ZU SCHLIEßEN. BEI DER LAGE UND GRÜSSE DER DURCHBRÜCHE IST DE AUSFÜHRUNGSPLANUNG DER HAUSTECHNIK ZU BERÜCKSICHTIGEN. DER EINBAU VON NOTWENDIGEN FEUERSCHUTZKLAPPEN IST NUR MIT ZULASSUNGEN AUCH FÜR ALLE ANGRENZENDEN BAUTEILE ZULÄSSIG.

ROH-DECKENHÖHEN IM MODELL IM MITTEL NACH AUFMASS DARGESTELLT. AUFMASS ERFOLGTE AM 14.03.2025. MESSPUNKTE MIT GENAUEN HÖHENANGABEN IM PLAN VERZEICHNET.
HÖHEN SIND LÖKAL ZU PRÜFEN UND TOLERANZEN ZU BEACHTEN.

ABKÜRZUNGEN

BODEN:
- (1) ESTRICH BESTAND/ FLIESEN BESTAND
- (1) ESTRICH BESTAND/ KLINKER BESTAND
- (1) ESTRICH BESTAND/ UNTERBODEN BESTAND/ NOPPENBODEN BESTAND (RAUTSCHOK)
- (1) ESTRICH BESTAND/ FLIESEN NEU
- (1) ESTRICH BESTAND/ KLINKER NEU
- (1) ESTRICH BESTAND/ LINOLEUM NEU
- (1) ESTRICH BZW. UNTERBODEN BESTAND/ DOPPELBODEN BESTAND/ TEPPICH NEU
- (1) ESTRICH BESTAND/ STAHBL ANSTRICH NEU
- (1) ESTRICH BESTAND/ TEPPICH NEU
- (1) ESTRICH NEU/ FLIESEN NEU
- (1) ESTRICH NEU/ KLINKER NEU
- (1) ESTRICH NEU/ LINOLEUM NEU
- (1) ESTRICH NEU/ NOPPENBODEN NEU
- (1) ESTRICH NEU/ SICHTBETONAUFTOE NEU
- (1) ESTRICH NEU/ STAHBL ANSTRICH NEU
- (1) ESTRICH NEU/ TEPPICH NEU
- (1) STAHBL ANSTRICH NEU
- (1) BÜHNENBODEN BESTAND
- (1) DOPPELBODEN NEU/ LINOLEUM NEU
- (1) DOPPELBODEN NEU/ NOPPENBODEN NEU
- (1) DOPPELBODEN NEU/ TEPPICH NEU
- (1) FERTIGTEIL NEU
- (1) GITTERROST NEU
- (1) HOHLRAUMBODEN NEU/ FLIESEN NEU
- (1) HOHLRAUMBODEN NEU/ KLINKER NEU
- (1) HOHLRAUMBODEN NEU/ LINOLEUM NEU
- (1) HOHLRAUMBODEN NEU/ NOPPENBODEN NEU
- (1) HOHLRAUMBODEN NEU/ TEPPICH NEU
- (1) HOLZBODEN NEU
- (1) ÜLTESTER ANSTRICH NEU
- (1) SCHIEBEPLATTENE NEU
- (1) SCHALTSCHWENKBÖDEN (TA)

DECKE:
- (2) ANSTRICH NEU
- (2) AHD DE NEU/ ANSTRICH NEU
- (2) AHD DE NEU/ ANSTRICH NEU
- (2) AHD DE BESTAND/ ANSTRICH NEU
- (2) AHD DE ANSICHTE NEU/ ANSTRICH NEU
- (2) AHD METALLLAMELLE NEU
- (2) FHG – PLATTE NEU/ ANSTRICH NEU
- (2) FHG – PLATTE BESTAND/ ANSTRICH NEU
- (2) HEIZ-KÜHLSEGEL NEU
- (2) SICHTBETON BESTAND
- (2) TRAPEZBLECH NEUE
- (2) SICHTBETON NEU
- (2) ANSTRICH BESTAND (BEMALUNG (DENKMAL))

WAND:
- (3) PUTZ NEU/ ANSTRICH NEU
- (3) GS-SPACHTELUNG NEU/ ANSTRICH NEU
- (3) ANSTRICH NEU
- (3) FHG – PLATTE BESTAND/ ANSTRICH NEU
- (3) FHG – PLATTE NEU/ ANSTRICH NEU
- (3) FLIESEN NEU
- (3) GLASFASERGEWEBE GLAS
- (3) GESTRÄNKEWÄNDE BESTAND/REINIGUNG
- (3) SICHTBETON BESTAND
- (3) SICHTBETON NEU
- (3) GESTRÄNKEWÄNDE NEU
- (3) FS PRAUSMAÜNE ROH NEU
- (3) BLECHVERKLEIDUNG NEU
- (3) FS PRAUSMAÜNE ROH BESTAND

WANDVERSTÄRKUNG DURCH TRAVERSEN H = 30CM
HÖHENMAÜE BEZIEHEN SICH AUF MITTELACHSE (TRAVERSE)
GENAUE MASZE SIND MIT DER VERANTWORTLICHEN BAULEITUNG ABZUSTIMMEN

VERSTÄRKUNGSPROFIL

TREPPEN TR02 UND TR03: STAHLBAUPLÄNE, ZUARBEIT TWP OFFEN

AUFZUG A3: ÜBERARBEITUNG, KO TWP OFFEN

0 0.5 1 2.5 5 (m.ins)

M 1:50

ÜBERARBEITUNG STAND WP3	17.07.26		11
ROHBAU BEMAßUNG ERGÄNZT	11.06.26	MHÜ	10
ERGÄNZUNG ANGABEN ROHBAU	22.05.26	JKL	09
ANPASSUNG SuD (WI: 30.03.26)	16.04.26	JKL	08
PLANSTAND WP3	06.03.26		07
ÄNDERUNG	DATUM	NAME	INDEX

ÜBERSICHT

ANTRAGSSTELLER•IN
GEBÄUDEWIRTSCHAFT DER STADT BOCHOLT
-

UNTERSCHRIFT

ENTWURFSVERFASSER•IN
SSP AG
LISE-MEITNER-ALLEE 30
44801 BOCHUM

DIPL.-ING. ARCH

HÖHENBEZUG: EG = ± 0.00 OKFF = 25,865 m ü. NHN

PROJEKTNAME
SANIERUNG RATHAUS MIT KULTURZENTRUM
BERLINER PLATZ 1, 46395 BOCHOLT

AUFTRAGGEBER•IN
GEBÄUDEWIRTSCHAFT DER STADT BOCHOLT
KAISER-WILHELM-STRASSE 52-58, 46395 BOCHOLT

FACHPLANUNG

PLANBEZEICHNUNG
GRUNDRISS 3.OG TEIL 2

BAUTEIL RATHAUS	PLANUNGSPHASE AUSFÜHRUNGSPLANUNG
PLANSCHLÜSSEL/DATENAME 5_R_706_GR_03_002_11_P	INDEX 11
DATUM ERSTELLT 13.06.2025 / THE DATUM PLANSTAND 17.07.26	PROJEKT-NR. 24472
BLATTGRÖße 841 X 1500	MAßSTAB 1:50
GRUNDLAGE	

SSP
SSP AG
LISE-MEITNER-ALLEE 30
44801 BOCHUM
T (0234) 36709-0
F (0234) 36709-11
info@ssp.eg www.ssp.eg

COPYRIGHT BESCHÜTZT NACH DIN 34, 16 ABS 1
DIESE ZEICHNUNG IST UNDER EXISTENZ EXEMPLAR UND UNTERLIEGT DER UNBEFUGTEN UNE VERVIELFÄLTIGUNG, AUSHÄNDIGUNG AN DRITTE PERSONEN OHNE ÜBERLASSUNG AN KONKURRENTEN IST UNTERSAGT