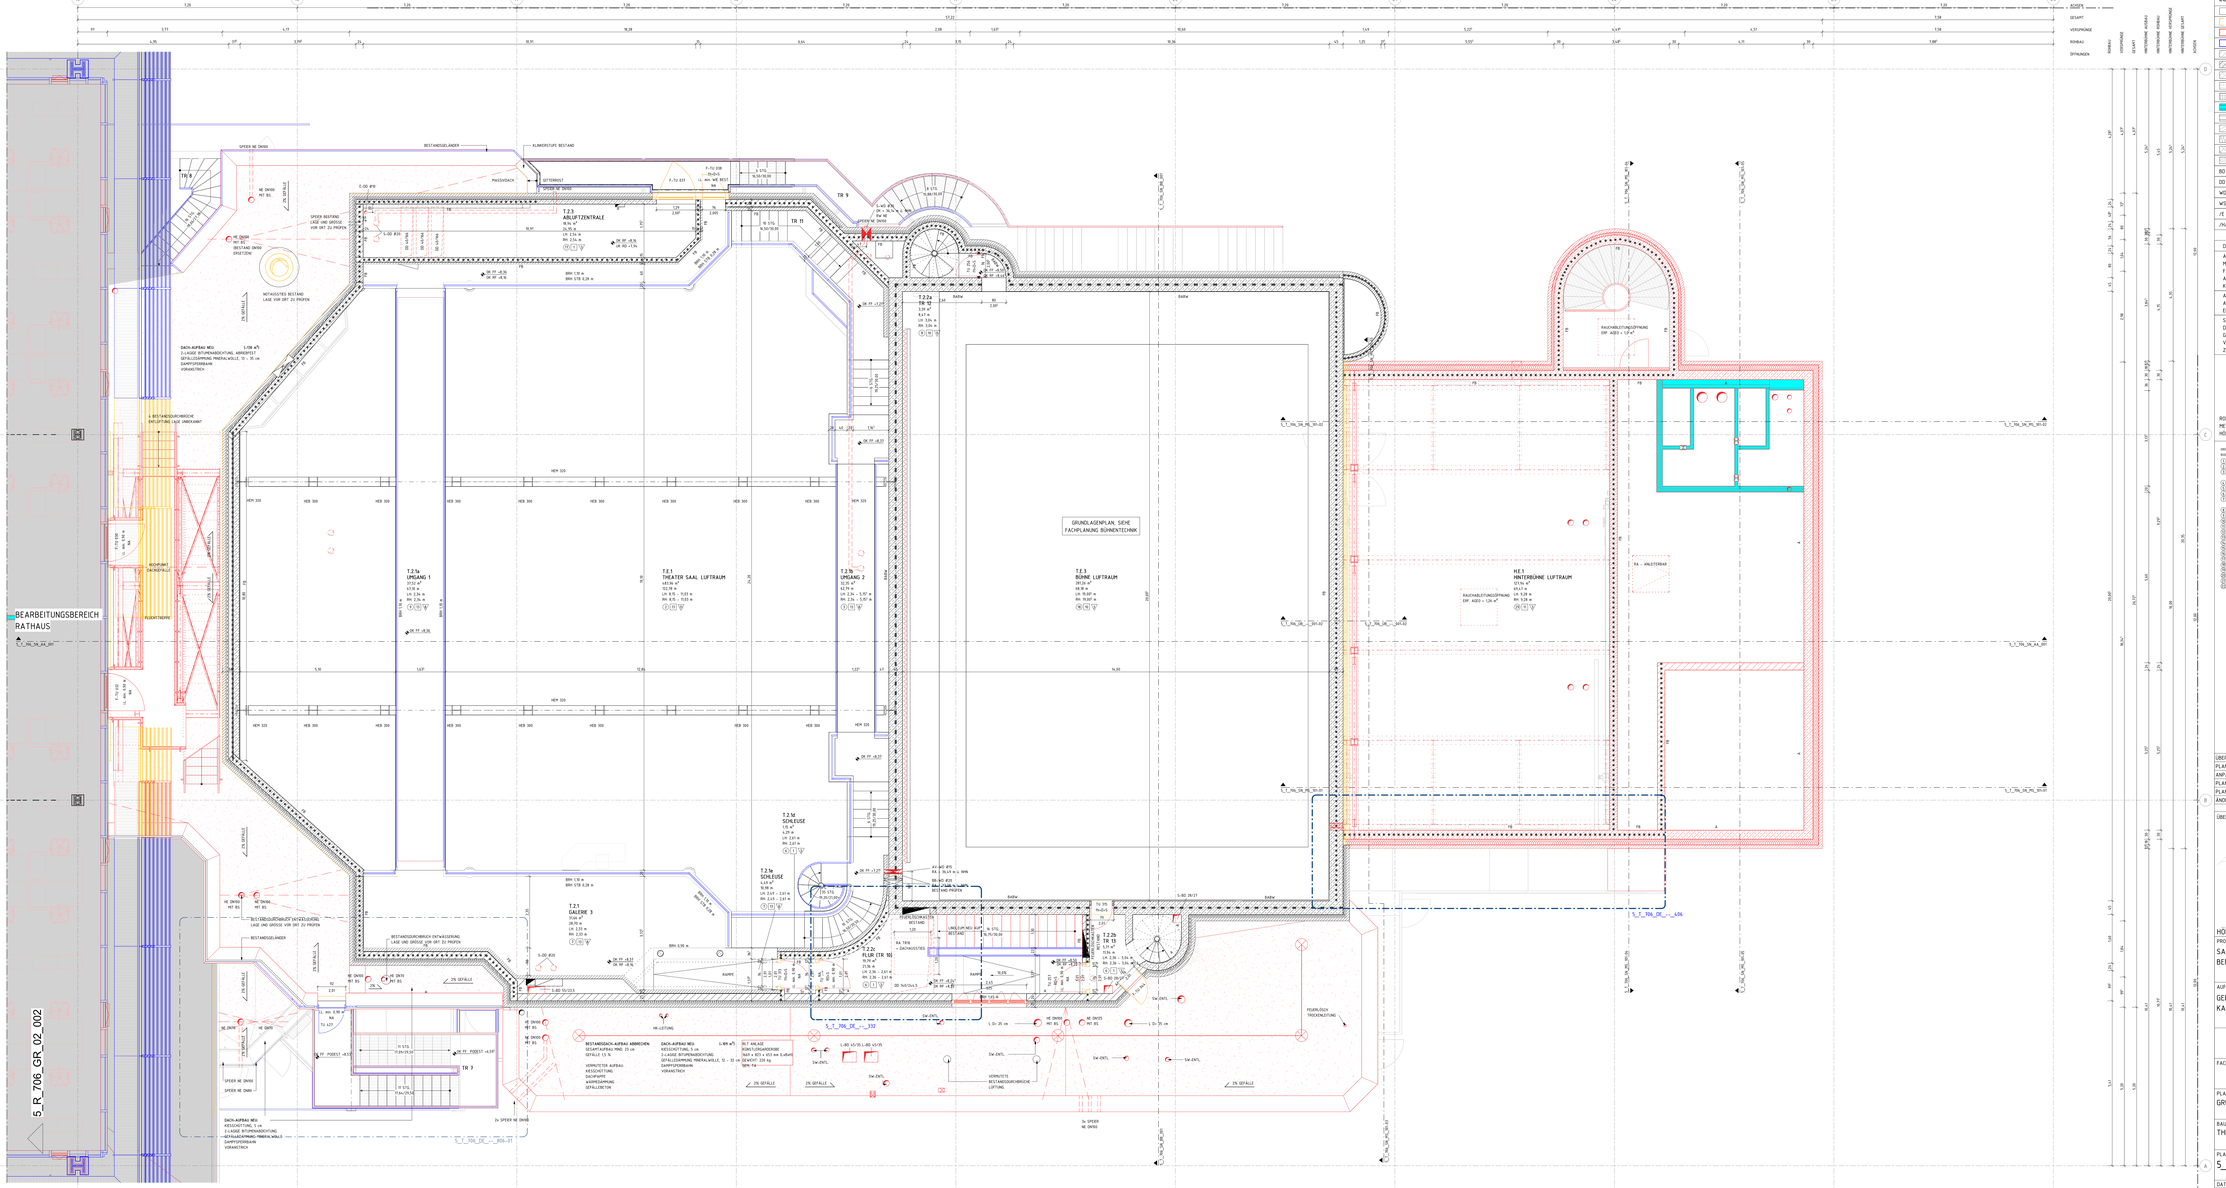

LEGENDE

	BESTAND	UK	UNTERKANTE
	ABBRUCH	OK	OBERKANTE
	NEU	VK	VORDERKANTE
	AUFZUARBEITEN	FF	FERTIGFUSSBODEN
	MAUERWERK, KS / MW, KLINKER	RF	ROHFUSSBODEN
	MAUERWERK, TRAGEND	G	GELÄNDE
	STAHLBETON	D	DECKE
	UNBEWEHRTER BETON	AHD	ABHANGDECKE
	BETONFERTIGTEIL	UZ	UNTERZUG
	TROCKENBAU AUF OK RD	BRH	BRÜSTUNGSHÖHE VON OKFF
	TROCKENBAU AUF OK FF	RR	REGENROHR
	HOLZ	BA	BODENABLAUF
	DÄMMUNG WEICH	DI-WI	(NICHT-) FEUERWIDERSTAND (120) 90
	DÄMMUNG HART	DI-HR	(NICHT-) FEUERBESTÄNDIG (120) 90
	ERDREICH	BW	FEUERBESTÄNDIG - BRANDWAND
BD	BODENDURCHBRUCH	BABW	IN BAUART EINER BRANDWAND
DD	DECKENDURCHBRUCH	FB+DS	FB, DICHT- UND SELBSTSCHLIEßEND
WD	WANDDURCHBRUCH	FB+RD+S	FB, RAUCHDICHT- UND SELBSTSCHLIEßEND
WS	WANDSCHLITZ	FH+DS	FH, DICHT- UND SELBSTSCHLIEßEND
/E	ELEKTRO	FH+RD+S	FH, RAUCHDICHT- UND SELBSTSCHLIEßEND
/H/K/L/S	HEIZUNG / KÄLTE / LÜFTUNG / SANITÄR	RD+S	RAUCHDICHT- UND SELBSTSCHLIEßEND

DIESER PLAN GILT NUR IN VERBINDUNG MIT DEN ENTSPRECHENDEN SCHNITTEN, ANSICHTEN UND DETAILZEICHNUNGEN.

ALLE MAßE SIND AM BAU ZU PRÜFEN; MAßUNSTIMMIGKEITEN SIND MIT DER BAULEITUNG ZU KLÄREN. FÜR MAßFEHLER HAFTET ALLEIN DER AUFTRAGNEHMER BEI DER BAUAUSFÜHRUNG SIND DIE PLANUNGEN DER FACHINGENIEURE SOWIE DIE ANGABEN DER SONDERFACHLEUTE ZU BEACHTEN. FIRMENDETAILS UND AUSFÜHRUNGSZEICHNUNGEN GELTEN NUR MIT GENEHMIGUNGSVERMERK DES ARCHITEKTEN. DIE KOORDINIERUNGSPFLICHT DES AUFTRAGNEHMERS BLEIBT UNBERÜHRT.

ALLE HÖHENANGABEN BEZÜGLICH TÜREN UND BRÜSTUNGEN BEZIEHEN SICH, SOFERN NICHT ANDERS ANGEGEBEN, AUF OKFF. BEI TÜREN IN TROCKENBAUWÄNDEN SIND BAURICHTMAßE ANGEGEBEN, IN MASSIVWÄNDEN DIE ERFORDERLICHEN ROHBAUÖFFNUNGEN.

SÄMTLICHE HAUSTÜRNORDURCHBRÜCHE IN DECKEN UND WÄNDEN SIND NACH DER INSTALLATION UNTER BEACHTUNG DER JEWEILIGEN FEUERSCHUTZANFORDERUNGEN DES BAUTEILES GEMÄß DIN 4102 ZU SCHLIESSEN. BEI DER LAGE UND GRÖßE DER DURCHBRÜCHE IST DIE AUSFÜHRUNGSSPLANUNG DER HAUSTECHNIK ZU BERÜCKSICHTIGEN. DER EINBAU VON NOTWENDIGEN FEUERSCHUTZKLAPPEN IST NUR MIT ZULÄSSIGEN AUCH FÜR ALLE ANGRENZENDEN BAUTEILE ZULÄSSIG.

ROH-DECKENKÖPFEN IM MODELL IM MITTEL NACH AUFMAß DARGESTELLT. AUFMAß ERFOLGTE AM 14.03.2025. MESSPUNKTE MIT GENAUEN HÖHENANGABEN IM PLAN VERZEICHNET. HÖHEN SIND LOKAL ZU PRÜFEN UND TOLERANZEN ZU BEACHTEN.

BODENBELÄGE
WÄNDE
DECKEN

ESTRICH BESTAND/ FLIESEN BESTAND	SICHTBETON BESTAND
ESTRICH BESTAND/ FLIESEN NEU	SICHTBETON NEU
ESTRICH NEU/ UNTERBODEN BESTAND/ HOPFENBODEN BESTAND/ BAUTISCHAR	SICHTBETON NEU/ ANSTRICH BESTAND (BEHALDNG DEMPHALL)
ESTRICH BESTAND/ FLIESEN NEU	
ESTRICH BESTAND/ KLINKER NEU	
ESTRICH NEU/ FLIESEN NEU	
ESTRICH NEU/ UNTERBODEN BESTAND/ HOPFENBODEN NEU/ BAUTISCHAR	
ESTRICH BESTAND/ STAUBB. ANSTRICH NEU	
ESTRICH BESTAND/ TEPPICH NEU	
ESTRICH NEU/ TEPPICH NEU	
ESTRICH NEU/ KLINKER NEU	
ESTRICH NEU/ LINOLEUM NEU	
ESTRICH NEU/ FLIESEN NEU	
ESTRICH NEU/ SAUBERLAUFZONE NEU	
ESTRICH NEU/ STAUBB. ANSTRICH NEU	
ESTRICH NEU/ TEPPICH NEU	
STAUBB. ANSTRICH NEU	
ESTRICH NEU/ FLIESEN NEU	
DOPPELBODEN NEU/ LINOLEUM NEU	
DOPPELBODEN NEU/ HOPFENBODEN NEU	
DOPPELBODEN NEU/ TEPPICH NEU	
FERTIGTEIL NEU	

GETTERROST NEU	
HOHLRAUMBODEN NEU/ FLIESEN NEU	
HOHLRAUMBODEN NEU/ KLINKER NEU	
HOHLRAUMBODEN NEU/ LINOLEUM NEU	
HOHLRAUMBODEN NEU/ HOPFENBODEN NEU	
HOHLRAUMBODEN NEU/ TEPPICH NEU	
SAUBERLAUFZONE NEU	
SLITZSTEIN ANSTRICH NEU	
SAUBERLAUFZONE NEU	
SCHALTANTIBODEN ITAI	
DECKEN	
ANSTRICH NEU	
PUTZ NEU/ ANSTRICH NEU	
PUTZ NEU/ ANSTRICH NEU	
AHD DE BESTAND/ ANSTRICH NEU	
AHD DE BESTAND/ ANSTRICH NEU	
AHD DE-ANLIEGER NEU/ ANSTRICH NEU	
AHD DE-ANLIEGER NEU/ ANSTRICH NEU	
PAKL - / PLATTE NEU/ ANSTRICH NEU	
PAKL - / PLATTE NEU/ ANSTRICH NEU	
PAKL - / PLATTE BESTAND/ ANSTRICH NEU	
HEZ-ADHLEISEL NEU	

WÄNDE	
PUTZ NEU/ ANSTRICH NEU	
S3 SPACHTELUNG NEU/ ANSTRICH NEU	
FLIESEN NEU	
PAKL - / PLATTE BESTAND/ ANSTRICH NEU	
PAKL - / PLATTE NEU/ ANSTRICH NEU	
FLIESEN NEU	
SYSTEMTRENNWAND GLAS	
SYSTEMTRENNWAND NEU/ ANSCHLEIFENGNG	
SICHTSTEIN BESTAND	
SICHTSTEIN NEU	
SICHTSTEIN NEU/ S3 MAUERWÄRM 90H NEU	
BLECHVERKLEIDNG NEU	
K3 MAUERWÄRM 90H BESTAND	

1:50

ÜBERARBEITUNG STAND WP3	17.07.26		04
PLANSTAND WP3	29.04.26		03
ANPASSUNGEN ROHBAU UND ALLGEMEINE PLANFORTSCHREIBUNG	22.01.26	MHG, FS	02
PLANSTAND WP2	10.10.25		01
PLANERSTELLUNG			00
ÄNDERUNG	DATUM	NAME	INDEX

ÜBERSICHT

ANTRAGSSTELLER*IN
GEBÄUDEWIRTSCHAFT DER STADT BOCHOLT
-

UNTERSCHRIFT
ENTWURFSVERFASSER*IN
SSP AG
LISE-MEITNER-ALLEE 30
44801 BOCHUM

HÖHENBEZUG: EG = ± 0.00 OKFF = 25,865 m ü. NHN

DIPL.-ING. ARCH.

PROJEKTNAME
SANIERUNG RATHAUS MIT KULTURZENTRUM
BERLINER PLATZ 1, 46395 BOCHOLT

AUFTRAGGEBER*IN
GEBÄUDEWIRTSCHAFT DER STADT BOCHOLT
KAISER-WILHELM-STRASSE 52-58, 46395 BOCHOLT

FACHPLANUNG

PLANBEZEICHNUNG
GRUNDRISS 1. ARBEITSGALERIE

BAUTEIL	PLANUNGSPHASE
THEATER	AUSFÜHRUNGSPLANUNG

PLANSCHLÜSSEL/DATENAME	INDEX
5_T_706_GR_G1_001_04_P	04

DATUM ERSTELLT	11.07.2025 / /MHG	PROJEKT-NR.	MAßSTAB
DATUM PLANSTAND	17.07.26	24472	1:50
BLATTGRÖßE	841 X 1690		
GRUNDLAGE			

SSP
SSP AG
LISE-MEITNER-ALLEE 30
44801 BOCHUM
T (0234) 30709-0
F (0234) 30709-11
info@ssp.ag www.ssp.ag

COPYRIGHT RESERVED! NACH DIN 34 ZU SCHUTZ
DIESE ZEICHNUNG DARF OHNE UNSERE ZUSTIMMUNG WEDER VERVIELFÄLTIGT NOCH WEITERGEGEBEN WERDEN. ANSPRÜCHE AUS DER VERLETZUNG DES URHEBERRECHTS SIND ZULÄSSIG.