



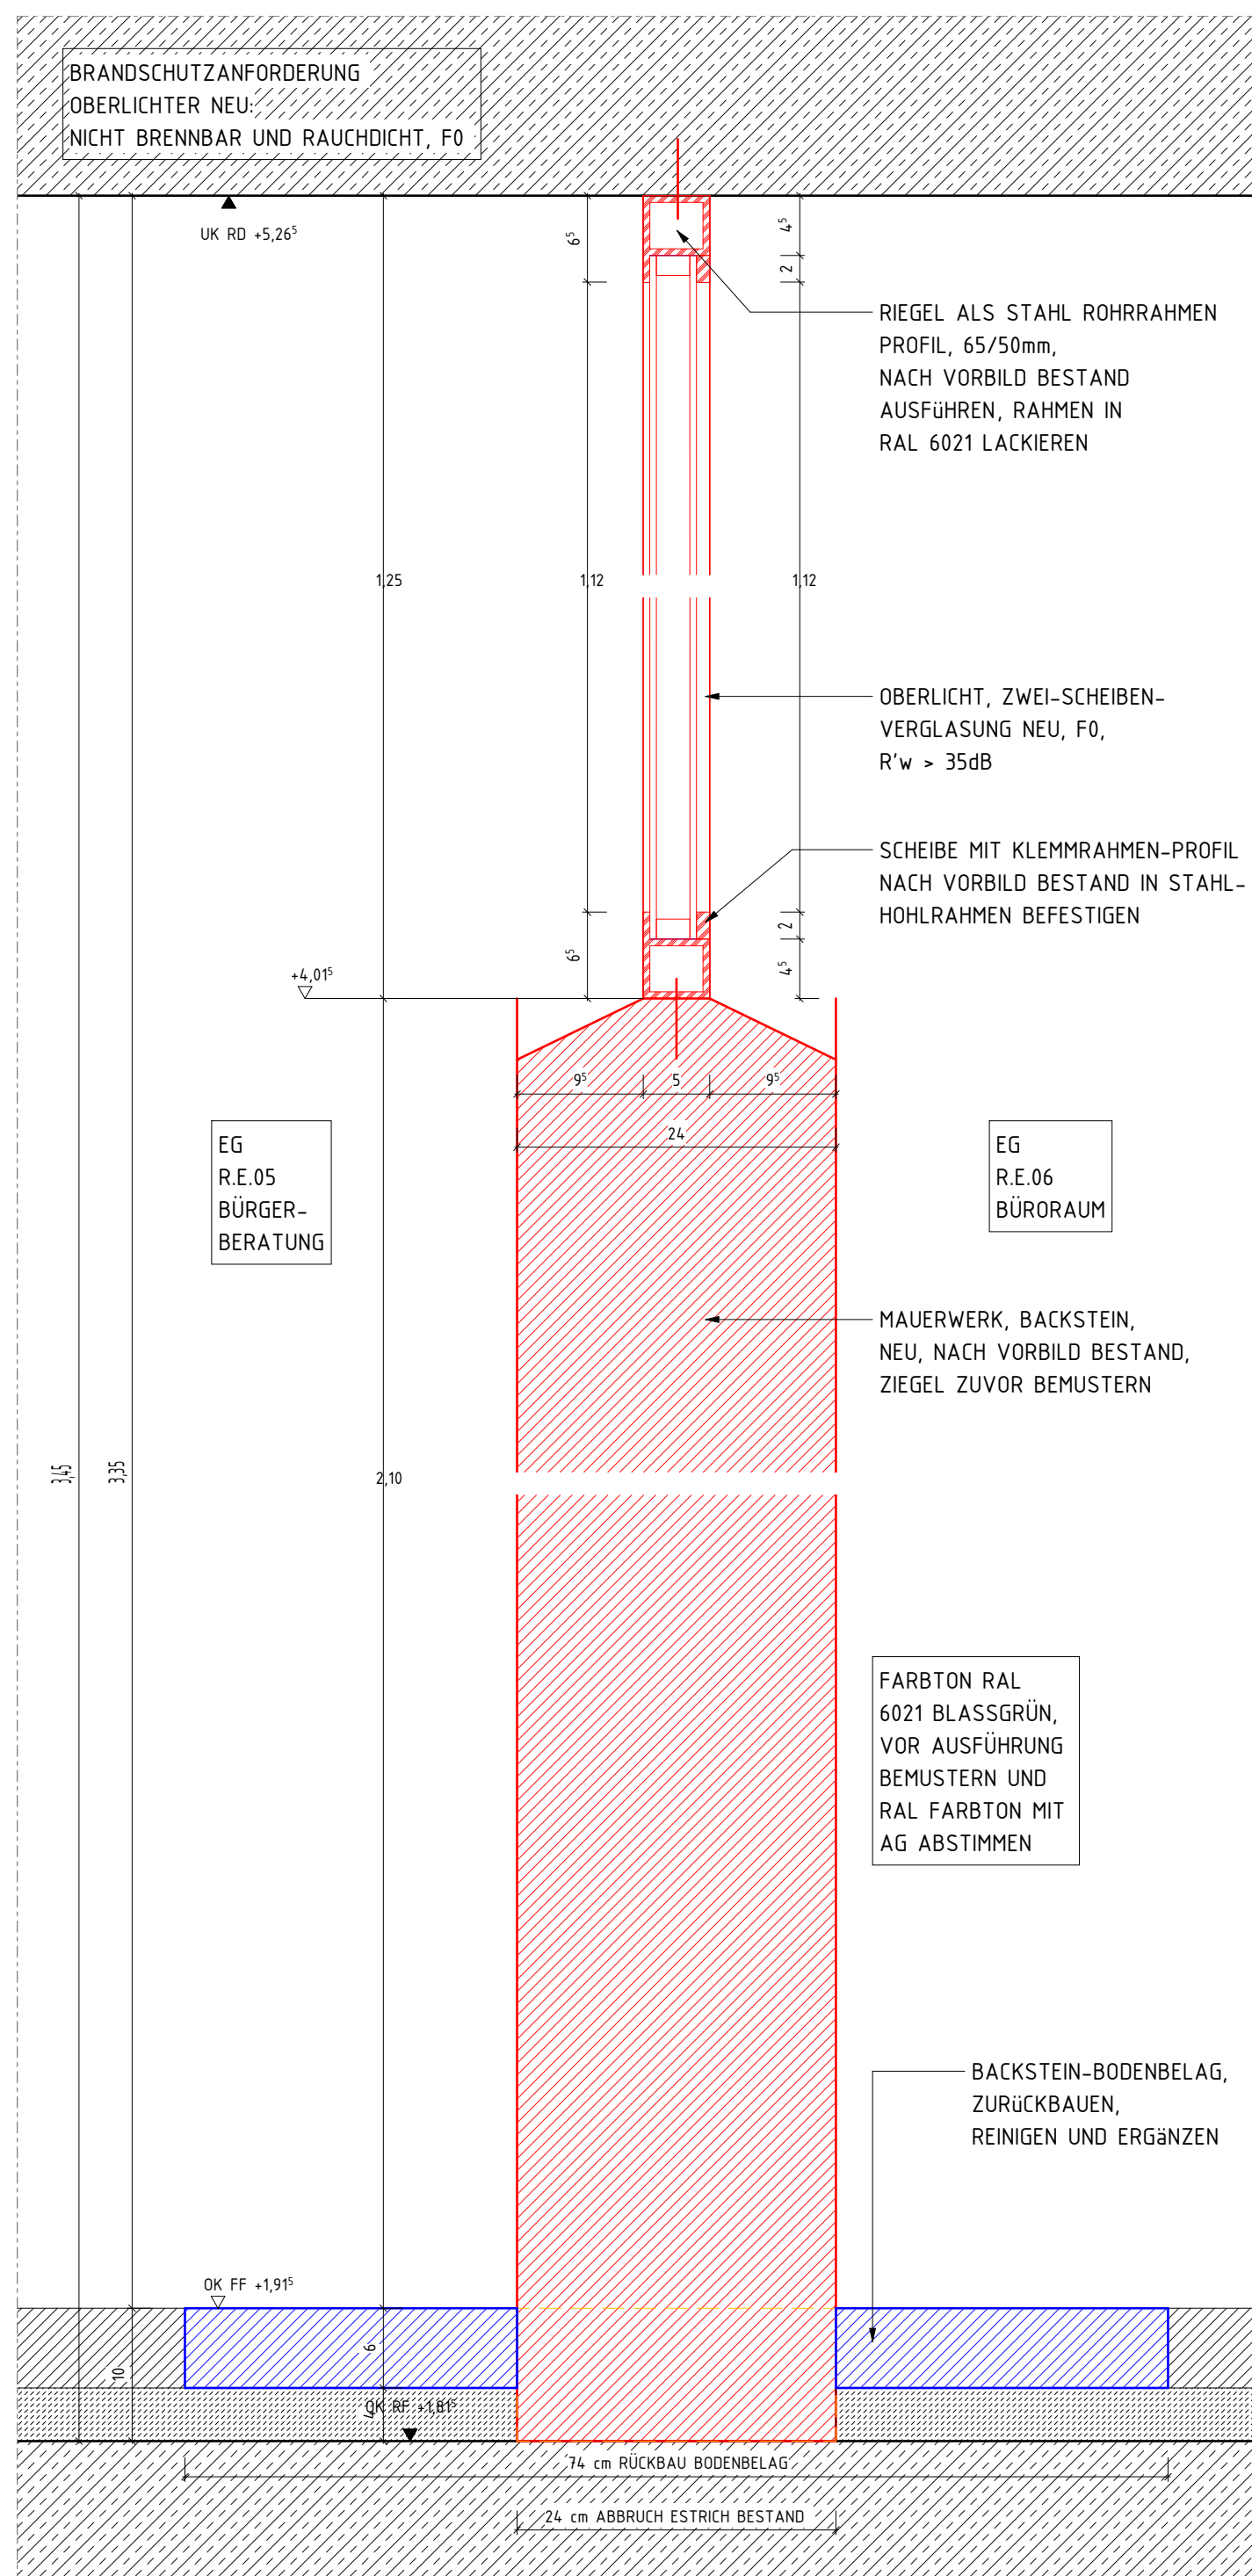


M 1 : 5

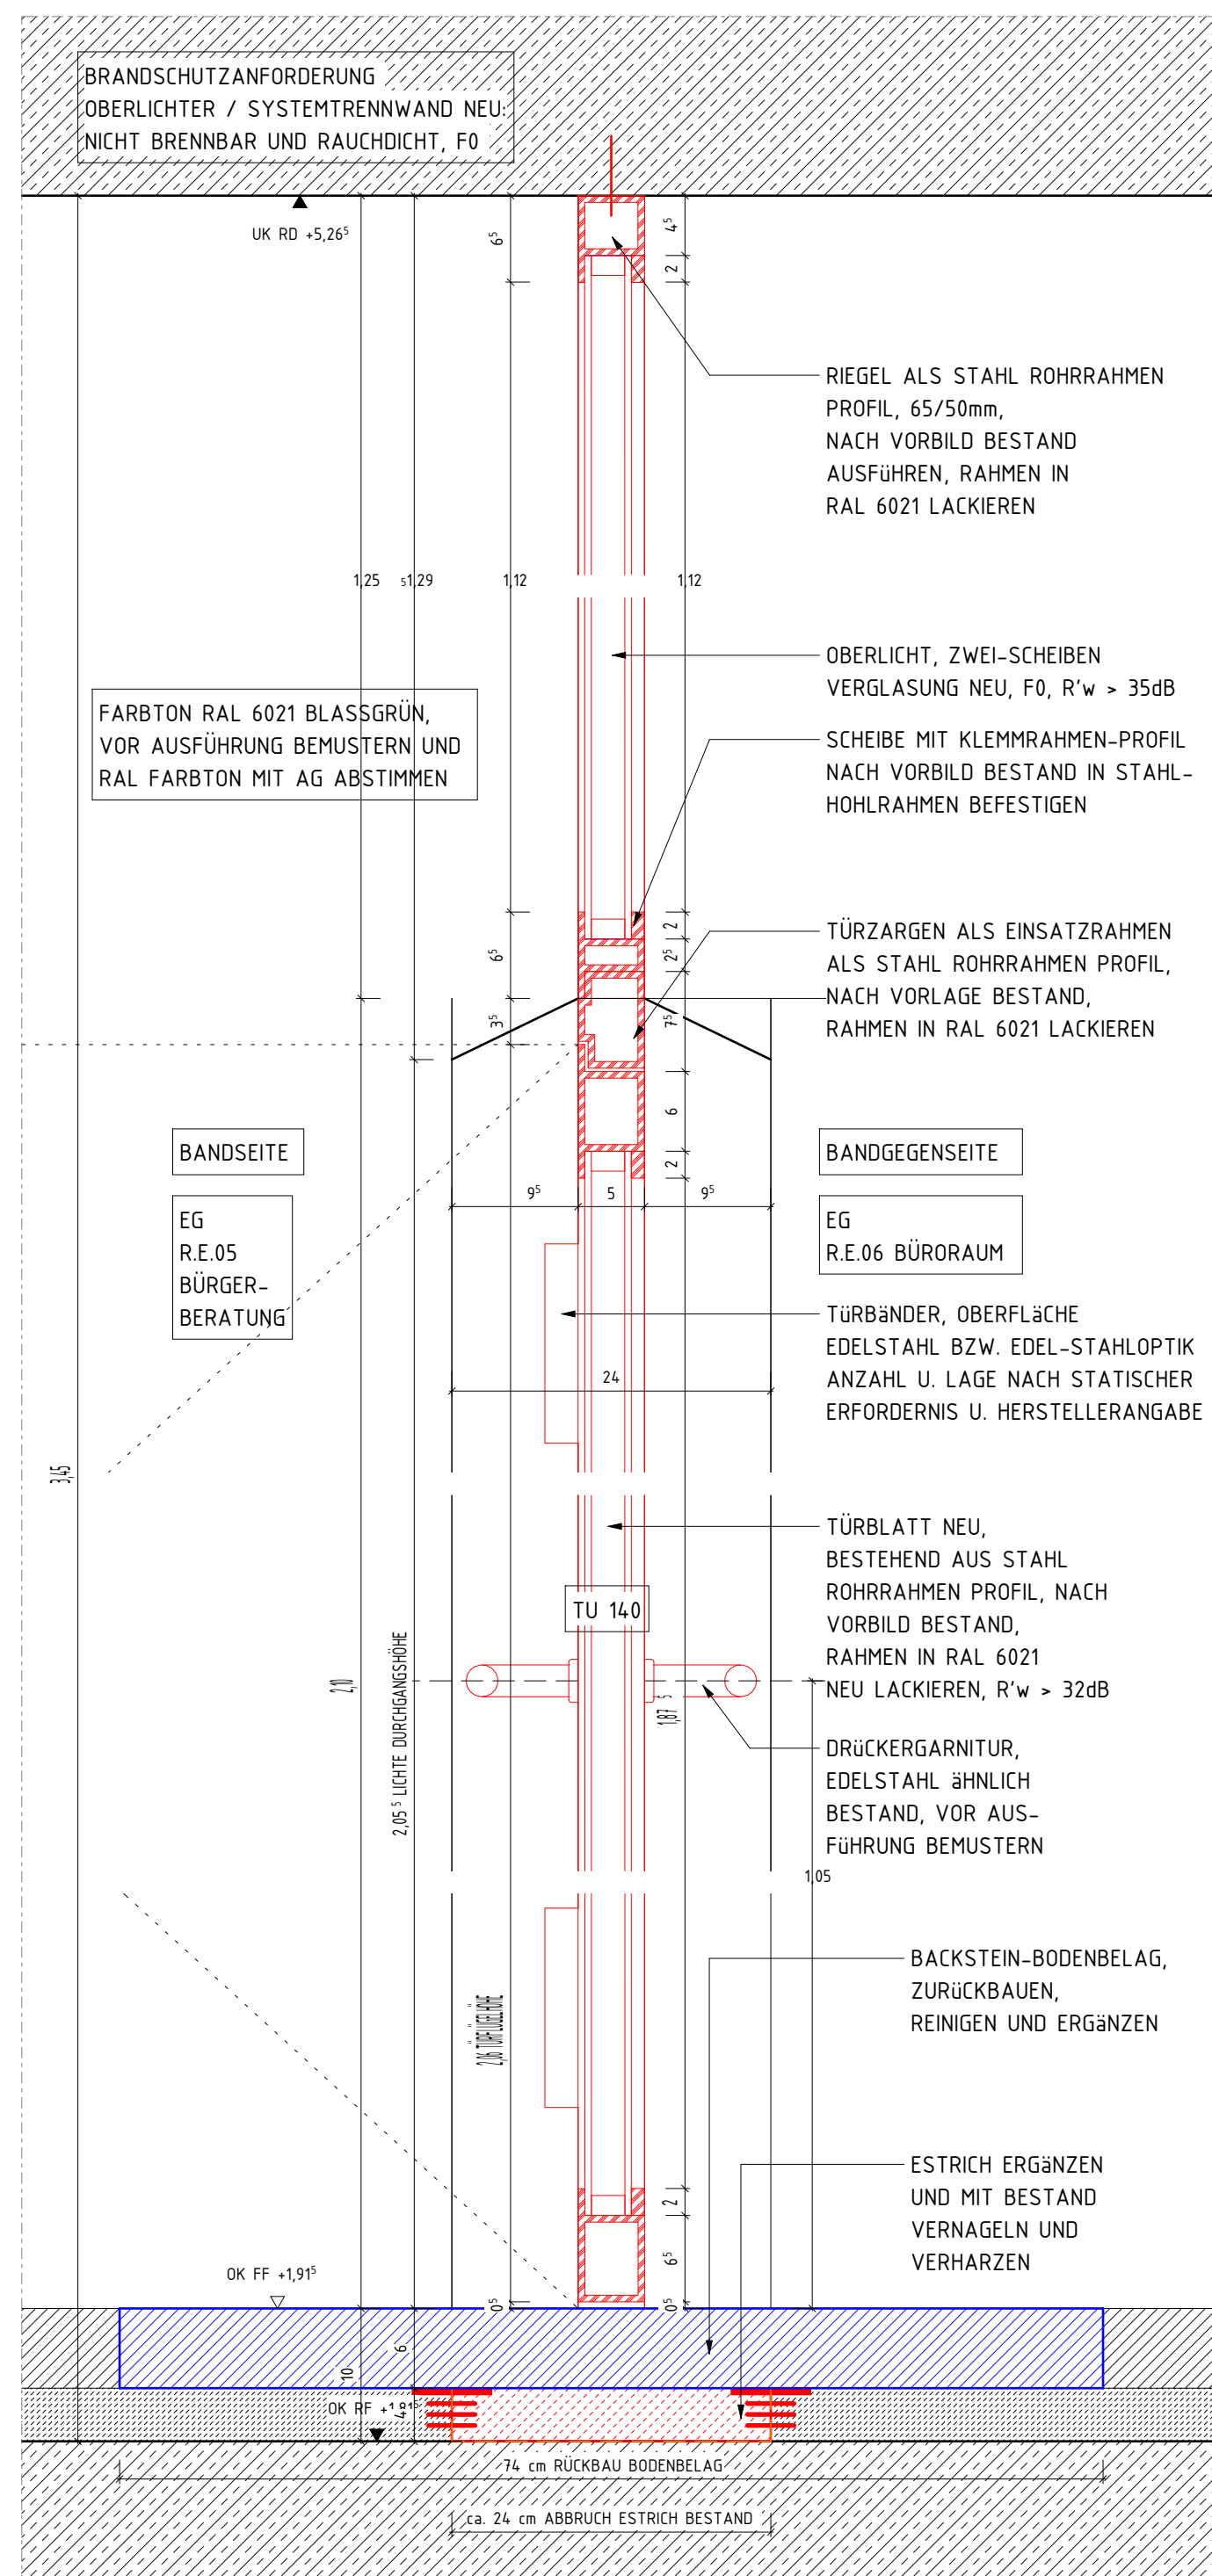

M 1 : 5

PLANSTAND WP3	06.03.26		01
PLANERSTELLUNG			00
ÄNDERUNG	DATUM	NAME	INDEX

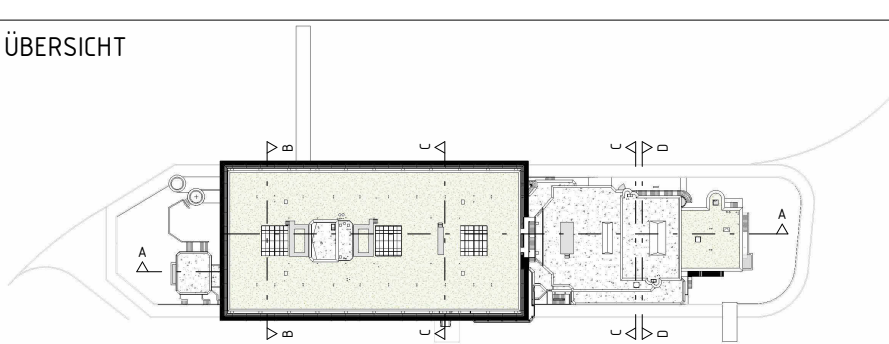ÜBERSICHT 	ANTRAGSSTELLER*IN GEBÄUDEWIRTSCHAFT DER STADT BOCHOLT - UNTERSCHRIFT ENTWURFSVERFASSER*IN SSP AG LISE-MEITNER-ALLEE 30 44801 BOCHUM DIPL.-ING. ARCH.
HÖHENBEZUG: EG = ± 0.00 OKFF = 25,865 m ü. NHN	

HÖHENBEZUG: EG = ± 0.00 OKFF = 25,865 m ü. NHN

PROJEKTNAME
SANIERUNG RATHAUS MIT KULTURZENTRUM BERLINER PLATZ 1, 46395 BOCHOLT

ANLAGE ZUM LV

AUFTRAGGEBER*IN
GEBÄUDEWIRTSCHAFT DER STADT BOCHOLT
KAISER-WILHELM-STRASSE 52-58, 46395 BOCHOLT

	FACHPLANUNG
--	-------------

PLANBEZEICHNUNG
DETAIL OBERLICHTER NEU FOYER VS EG

BAUTEIL RATHAUS		PLANUNGSPHASE AUSFÜHRUNGSPLANUNG	
PLANSCHLÜSSEL / DATEINAME 5_R_706_DE_00_631_01_P			INDEX 01
DATUM ERSTELLT	27.10.2025 / UK	PROJEKT-NR. 24472	MAßSTAB 1 : 5
DATUM PLANSTAND	06.03.26		
BLATTGRÖßE	420 X 594		
GRUNDLAGE			

SSP

SSP AG
LISE-MEITNER-ALLEE 30
44801 BOCHUM

T (0)234 30709-0
F (0)234 30709-11
info@ssp.ag www.ssp.ag

