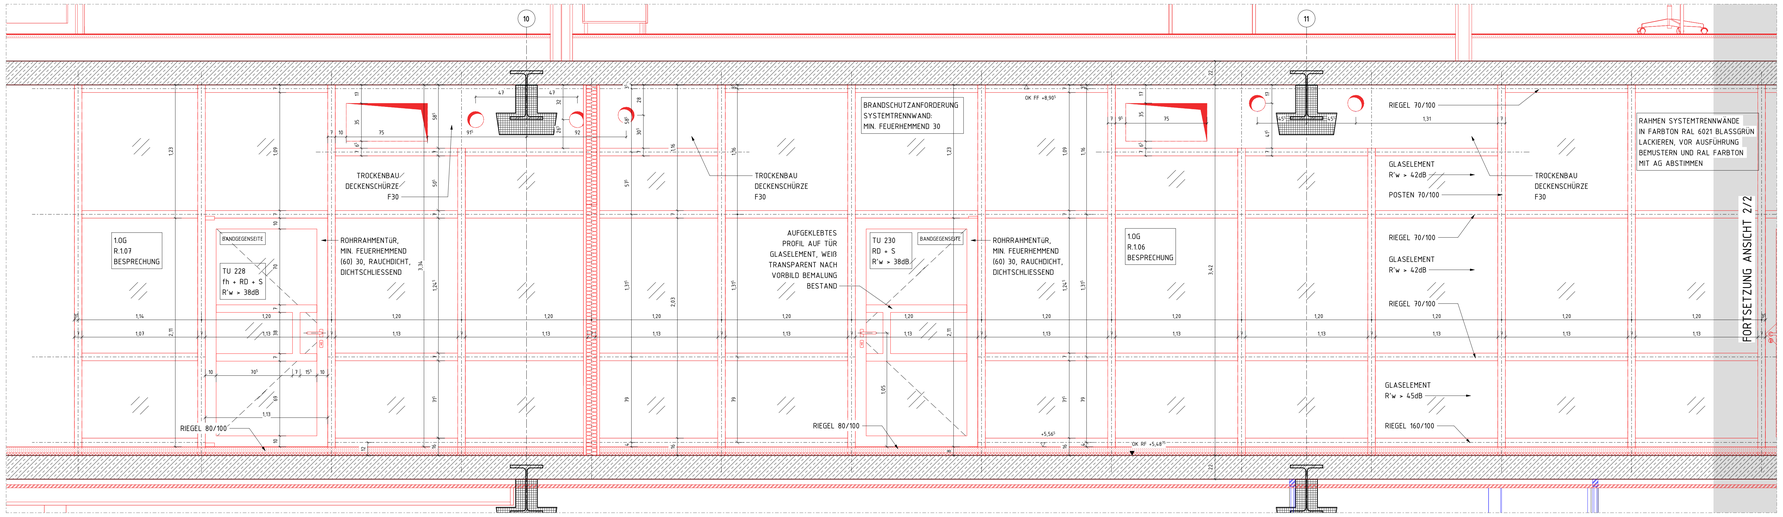

ANSICHT 1 TRENNWÄNDE NEU FOYER 1.0G

M 1 : 20

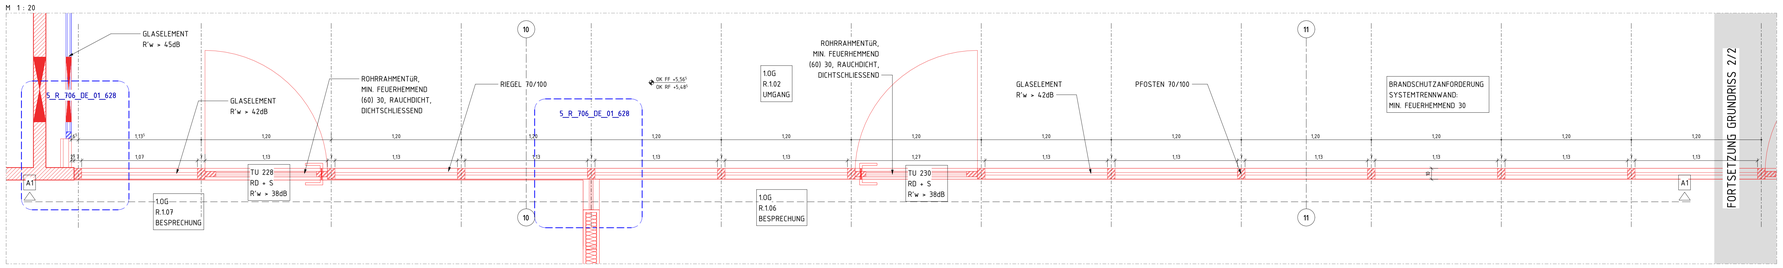

TEILGRUNDRISS TRENNWÄNDE NEU FOYER 1.0G

M 1 : 20

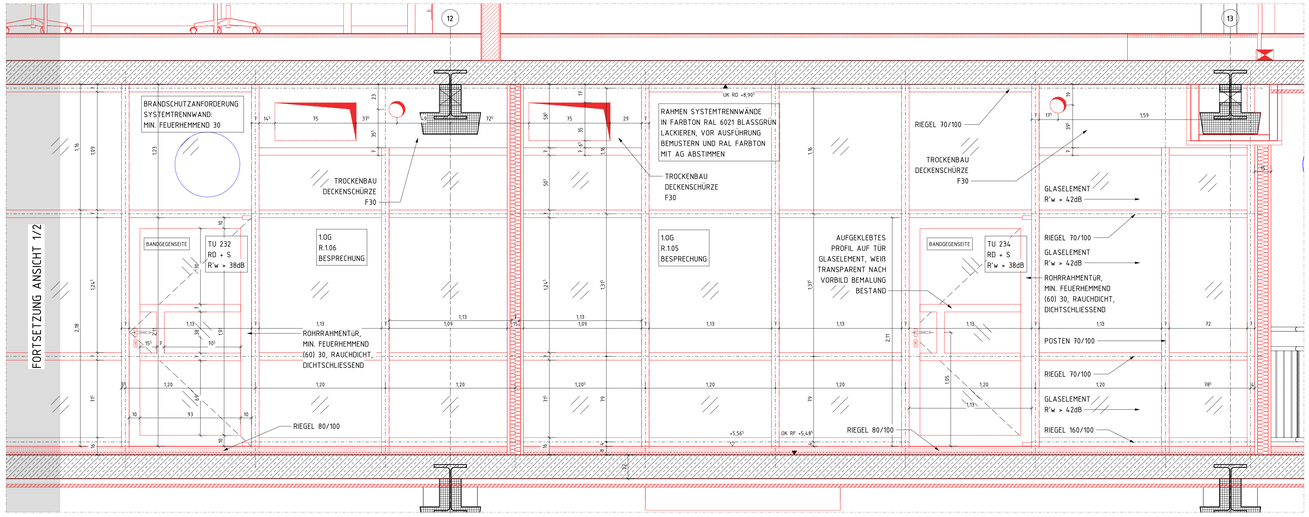

ANSICHT 2 TRENNWÄNDE NEU FOYER 1.0G

M 1 : 20

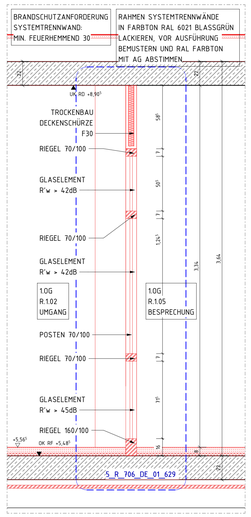

SCHNITT 1 TW FOYER NEU 1.0G

M 1 : 20

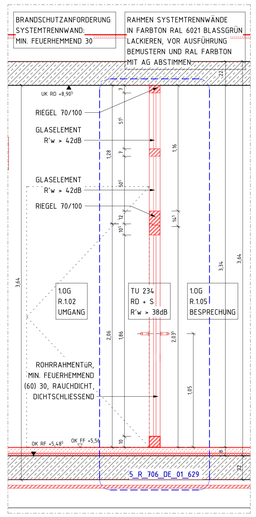

SCHNITT 2 TW TÜR FOYER NEU 1.0G

M 1 : 20

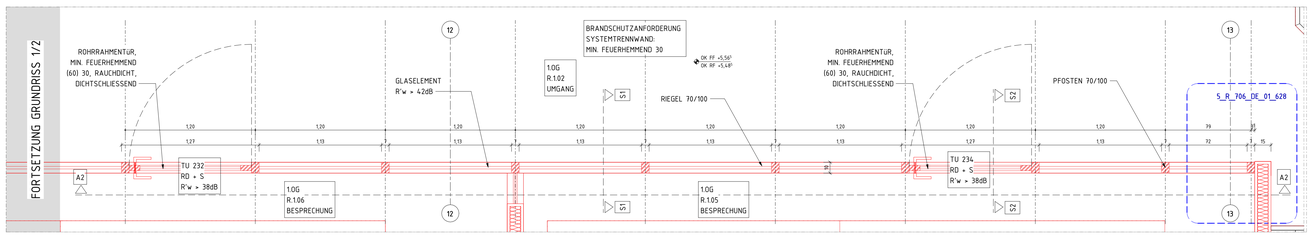

TEILGRUNDRISS TRENNWÄNDE NEU FOYER 1.0G

M 1 : 20

LEGENDE

	BESTAND	UK	UNTERKANTE
	ABBRUCH	OK	OBERKANTE
	NEU	VK	VORDERKANTE
	AUFZUARBEITEN	FF ▽	FERTIGFUSSBODEN
	MAUERWERK, KS / MW, KLINKER	RF ▼	ROHFUSSBODEN
	MAUERWERK, TRAGEND	G	GELÄNDE
	STAHLBETON	D	DECKE
	UNBEWEHRTER BETON	AHD	ABHANGDECKE
	BETONFERTIGTEIL	UZ	UNTERZUG
	TROCKENBAU AUF OK RD	BRH	BRÜSTUNGSHÖHE VON OKFF
	TROCKENBAU AUF OK FF	RR	REGENROHR
	HOLZ	BA	BODENABLAUF
	DÄMMUNG WEICH	(H-)FH	(HOCH-) FEUERHEMMEND (60) 30
	DÄMMUNG HART	(H-)FB	(HOCH-) FEUERBESTÄNDIG (120) 90
	ERDREICH	BW	FEUERBESTÄNDIG - BRANDWAND
BD	BODENDURCHBRUCH	BABW	IN BAUART EINER BRANDWAND
DD	DECKENDURCHBRUCH	fh+D+S	FB, DICHT- UND SELBSTSCHLIEßEND
WD	WANDDURCHBRUCH	fh+RD+S	FB, RAUCHDICHT- UND SELBSTSCHLIEßEND
WS	WANDSCHLITZ	fh+D+S	FH, DICHT- UND SELBSTSCHLIEßEND
/E	ELEKTRO	fh+RD+S	FH, RAUCHDICHT- UND SELBSTSCHLIEßEND
/H/K/L/S	HEIZUNG / KÄLTE / LÜFTUNG / SANITÄR	RD+S	RAUCHDICHT- UND SELBSTSCHLIEßEND

0 0,2 0,4 1 2 [m.cm]

M 1:20

ÄNDERUNG	DATUM	NAME	INDEX
PLANERSTELLUNG			00
PLANSTAND WP3	06.03.26		01

ÜBERSICHT

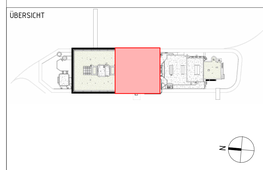

HÖHENBEZUG: EG = ± 0.00 OKFF = 25,865 m ü. NHN

ANTRAGSSTELLER*IN
GEBÄUDEWIRTSCHAFT DER STADT BOCHOLT
-

UNTERSCHRIFT

ENTWURFSVERFASSER*IN
SSP AG
LISE-MEITNER-ALLEE 30
44801 BOCHUM

DIPL.-ING. ARCH.

PROJEKTNAME
SANIERUNG RATHAUS MIT KULTURZENTRUM
BERLINER PLATZ 1, 46395 BOCHOLT

ANLAGE ZUM LV

AUFTRAGGEBER*IN
GEBÄUDEWIRTSCHAFT DER STADT BOCHOLT
KAISER-WILHELM-STRASSE 52-58, 46395 BOCHOLT

FACHPLANUNG

PLANBEZEICHNUNG
ÜBERSICHT TRENNWÄNDE NEU FOYER 1.0G

BAUTEIL	PLANUNGSPHASE
RATHAUS	AUSFÜHRUNGSPLANUNG

PLANSCHLÜSSEL/DATEINAME	INDEX
5_R_706_DE_01_622_01_P	01

DATUM ERSTELLT	27.10.2025 / UK	PROJEKT-NR.	MAßSTAB
DATUM PLANSTAND	06.03.26	24472	1 : 20
BLATTGRÖßE	841 X 1189		
GRUNDLAGE			

SSP
SSP AG
LISE-MEITNER-ALLEE 30
44801 BOCHUM
T (0)234 30709-0
F (0)234 30709-11
info@ssp.ag www.ssp.ag

COPYRIGHT RESERVED" NACH DIN 34 18/ KT1
DIESE ZEICHNUNG IST UNSER GEISTIGES EIGENTUM UND UNTERLIEGT DEM URHEBERRECHT. EINE VERVIELFÄLTIGUNG, AUSHÄNDIGUNG AN DRITTE PERSONEN ODER ÖFFENTLICHUNG AN KONKURRENZFIRMEN IST UNTERSAGT.