



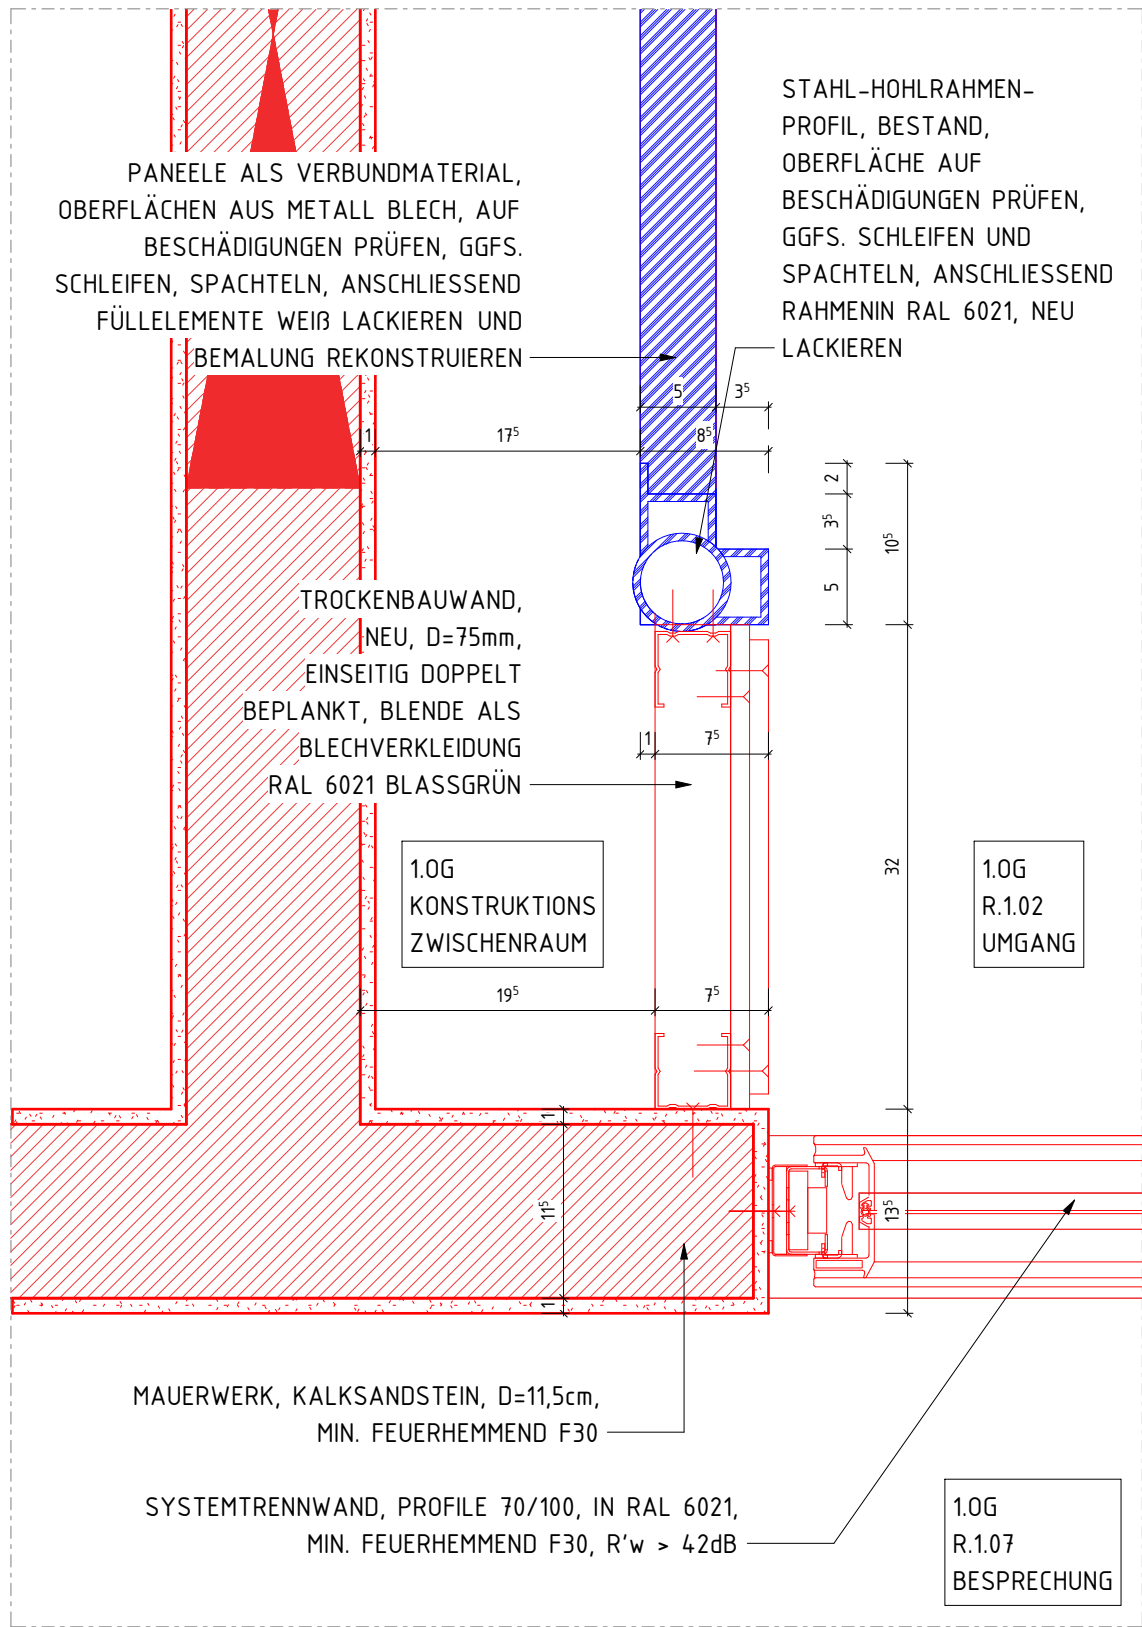


TEILGRUNDRISS TRENNWÄNDE NEU FOYER 1.0G

M 1 : 5

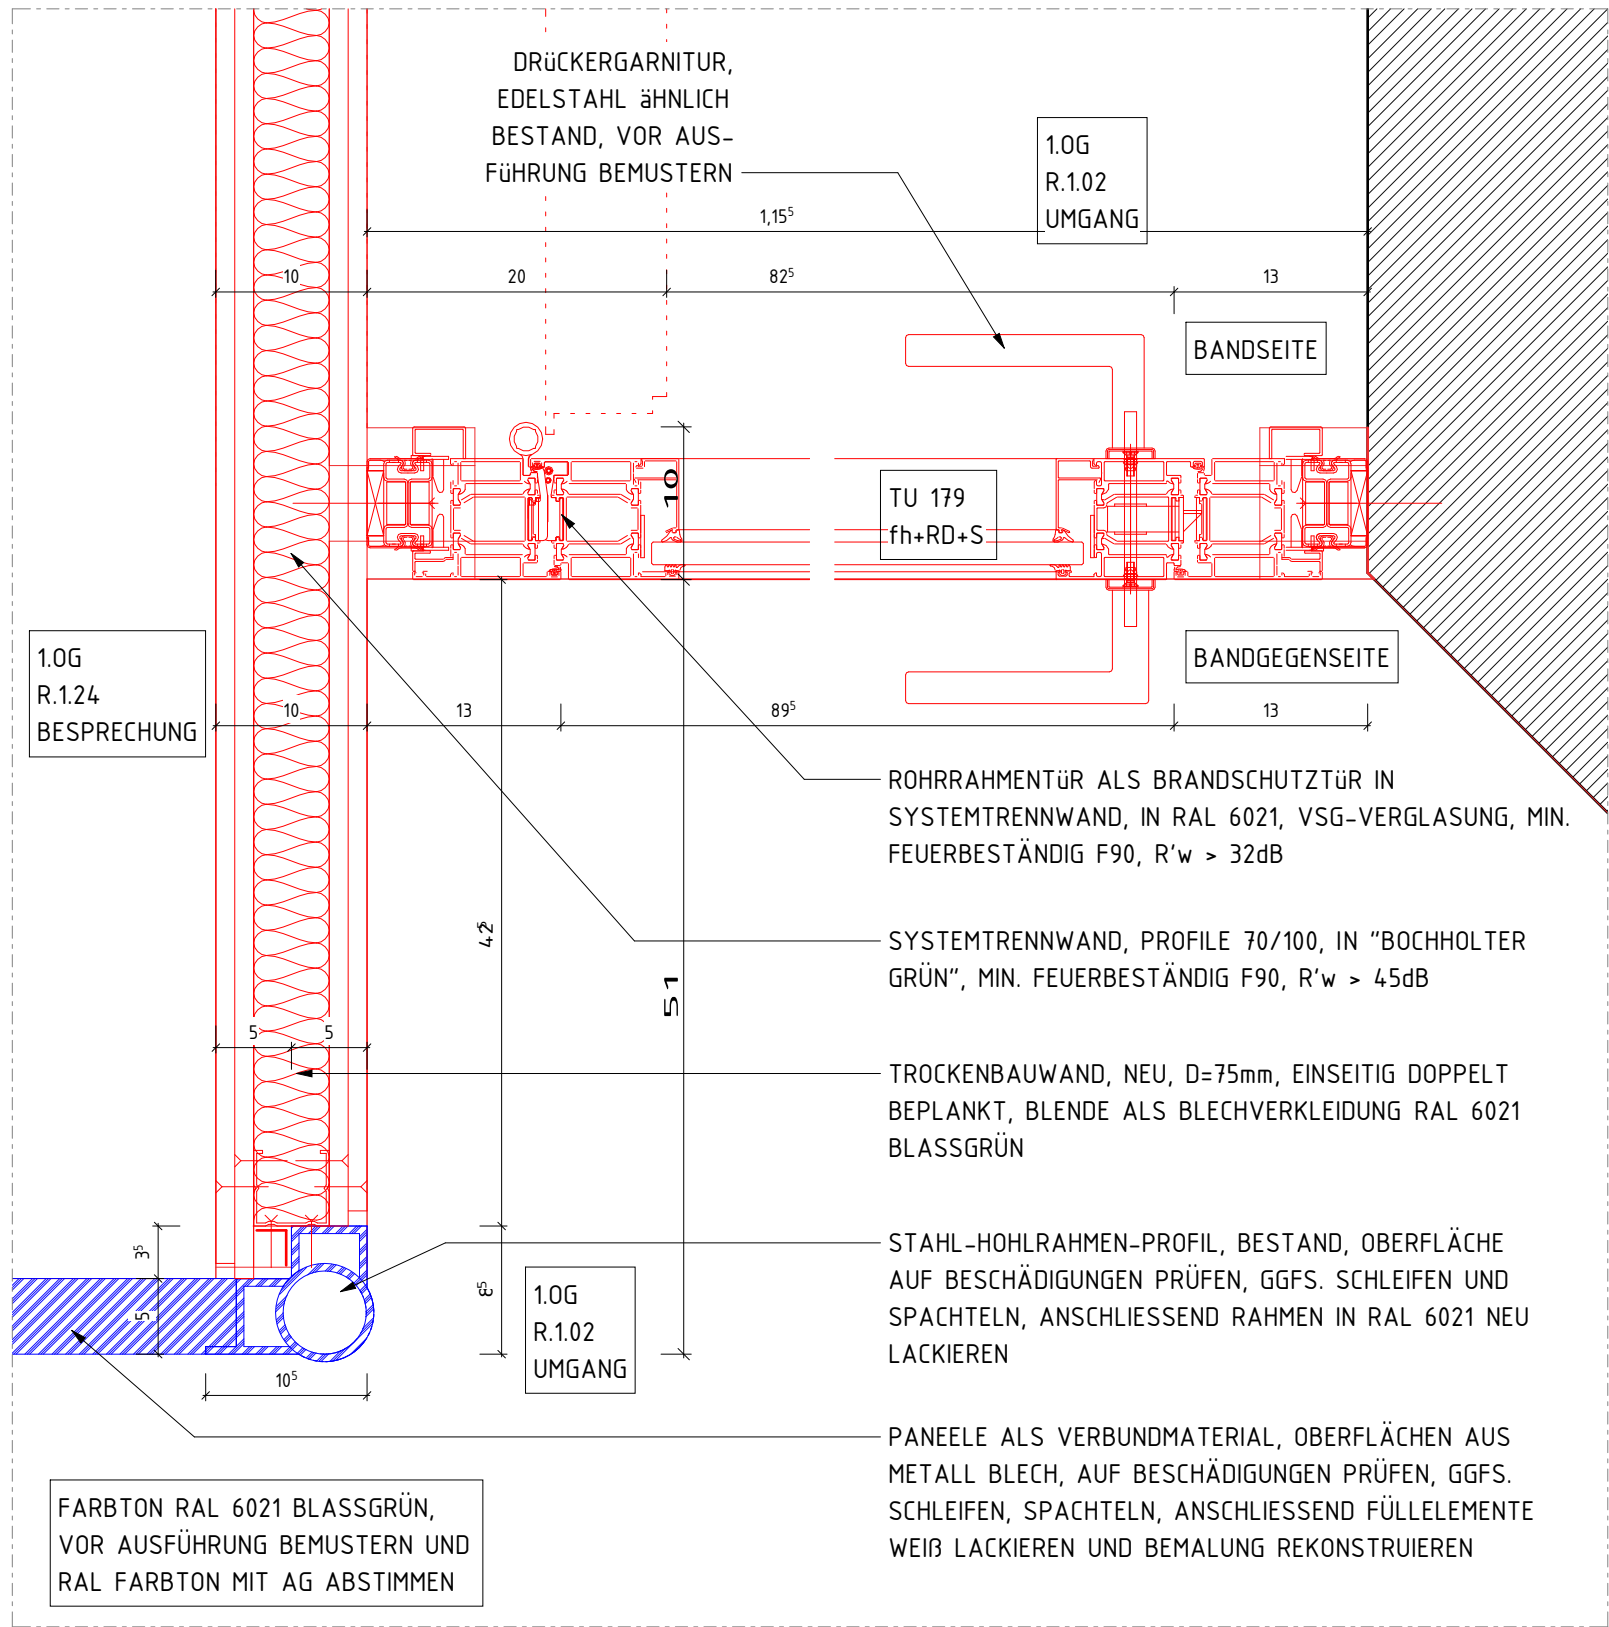

TEILGRUNDRISS TRENNWÄNDE NEU FOYER 1.0G

M 1 : 5

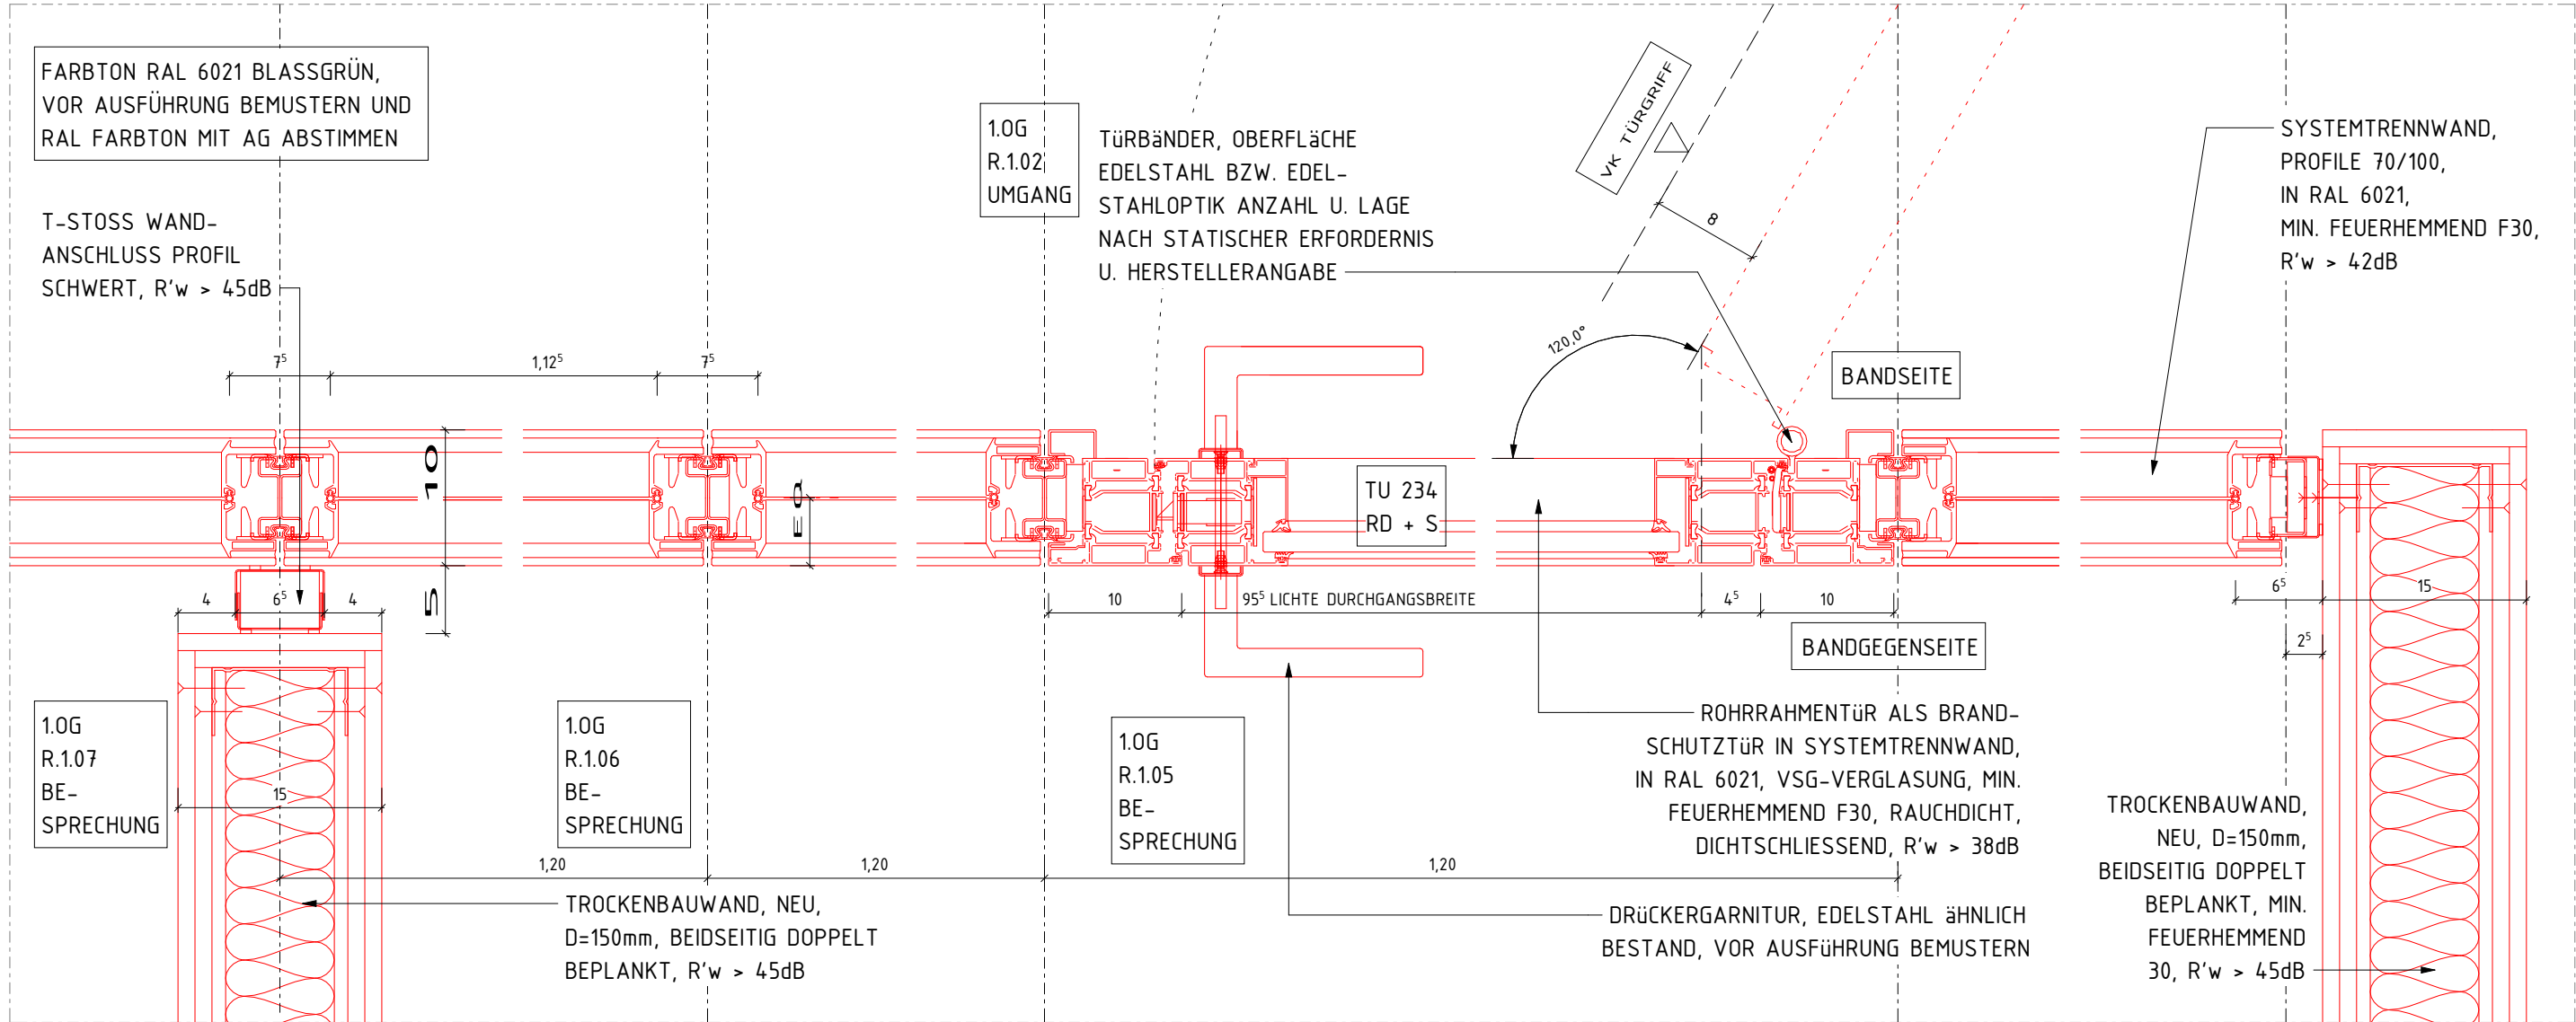

TEILGRUNDRISS TRENNWÄNDE / TÜR NEU FOYER 1.0G

M 1 : 5

PLANSTAND WP3		06.03.26		01
PLANERSTELLUNG				00
ÄNDERUNG		DATUM	NAME	INDEX
ÜBERSICHT		ANTRAGSSTELLER*IN GEBÄUDEWIRTSCHAFT DER STADT BOCHOLT - UNTERSCHRIFT ENTWURFSVERFASSER*IN SSP AG LISE-MEITNER-ALLEE 30 44801 BOCHUM DIPL.-ING. ARCH.		
HÖHENBEZUG: EG = ± 0.00 OKFF = 25,865 m ü. NHN				
PROJEKTNAME				
SANIERUNG RATHAUS MIT KULTURZENTRUM				
BERLINER PLATZ 1, 46395 BOCHOLT		ANLAGE ZUM LV		
AUFTRAGGEBER*IN				
GEBÄUDEWIRTSCHAFT DER STADT BOCHOLT				
KAISER-WILHELM-STRASSE 52-58, 46395 BOCHOLT				
FACHPLANUNG				
PLANBEZEICHNUNG				
DETAIL TRENNWÄNDE NEU HS 1.0G				
BAUTEIL		PLANUNGSPHASE		
RATHAUS		AUSFÜHRUNGSPLANUNG		
PLANSCHLÜSSEL/DATEINAME			INDEX	
5_R_706_DE_01_628_01_P			01	
DATUM ERSTELLT	27.10.2025 / UK	PROJEKT-NR.	MAßSTAB	
DATUM PLANSTAND	06.03.26	24472	1 : 5	
BLATTGRÖßE	420 X 594			
GRUNDLAGE				
SSP AG		T (0)234 30709-0		
LISE-MEITNER-ALLEE 30		F (0)234 30709-11		
44801 BOCHUM		info@ssp.ag www.ssp.ag		
"COPYRIGHT RESERVED" NACH DIN 34 10 1977				
DIESE ZEICHNUNG IST UNSER GEISTIGES EIGENTUM UND UNTERLIEGT DEM URHEBERRECHT. EINE VERVIELFÄLTIGUNG, AUSHANDIGUNG AN DRITTE PERSONEN ODER ÜBERLASSUNG AN KONKURRENZFIRMEN IST UNTERSAGT.				