



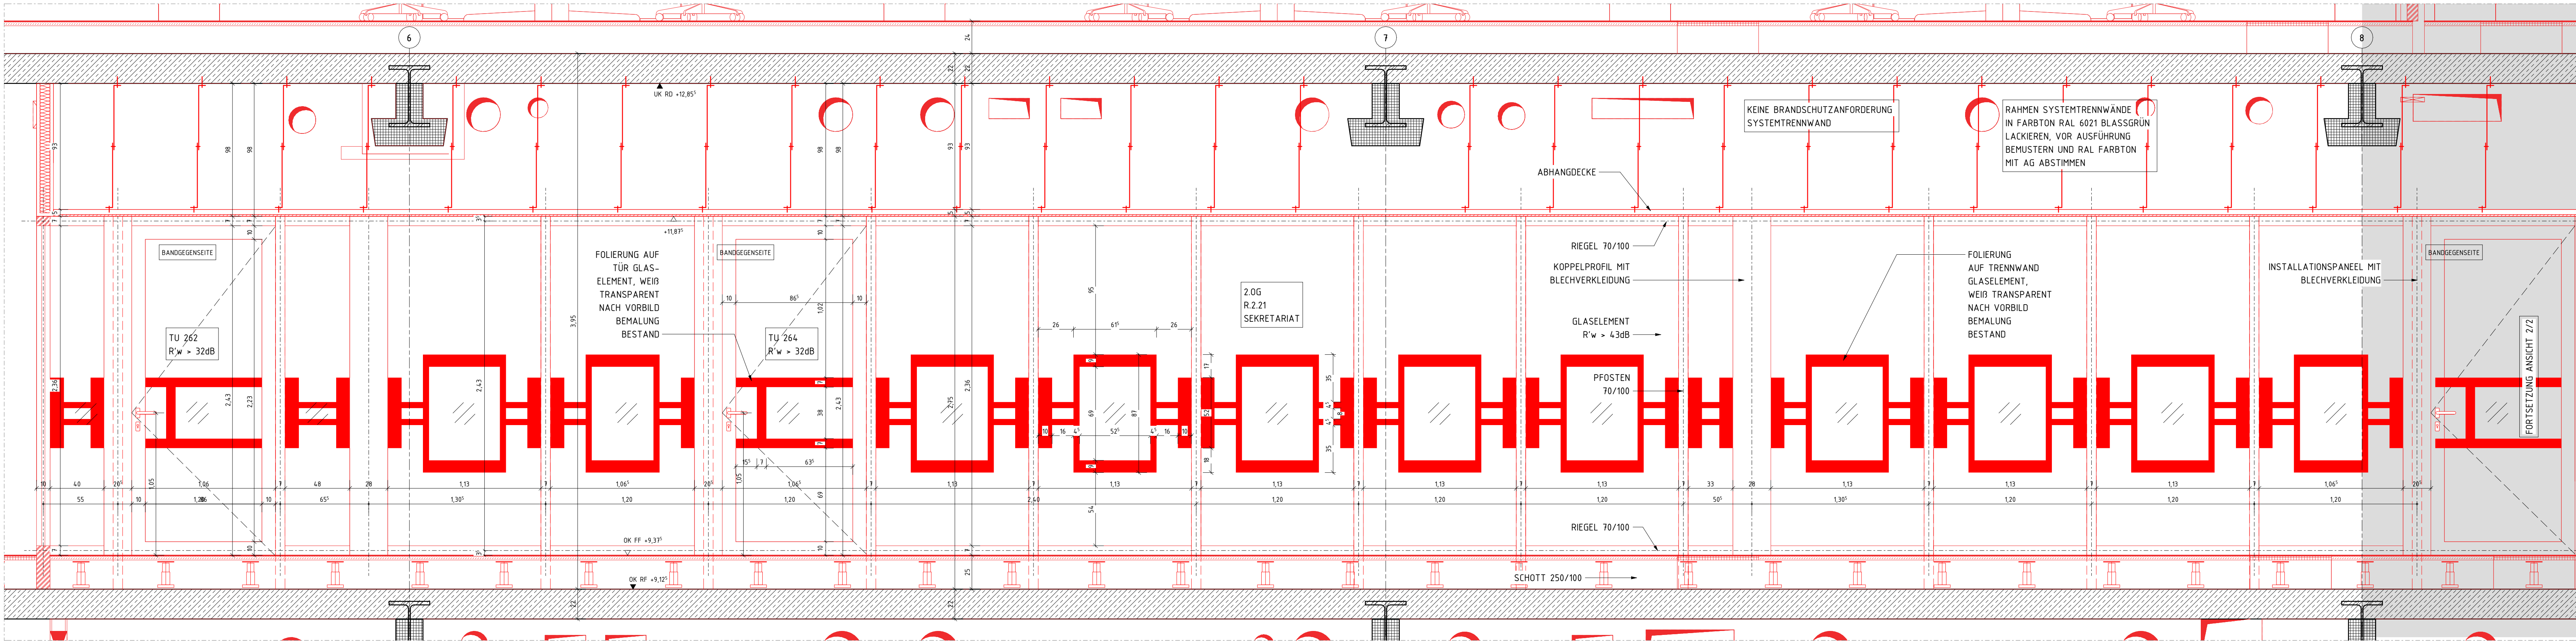


ANSICHT 1 TRENNWÄNDE NEU BESPRECHER 2.OG

M 1 : 20

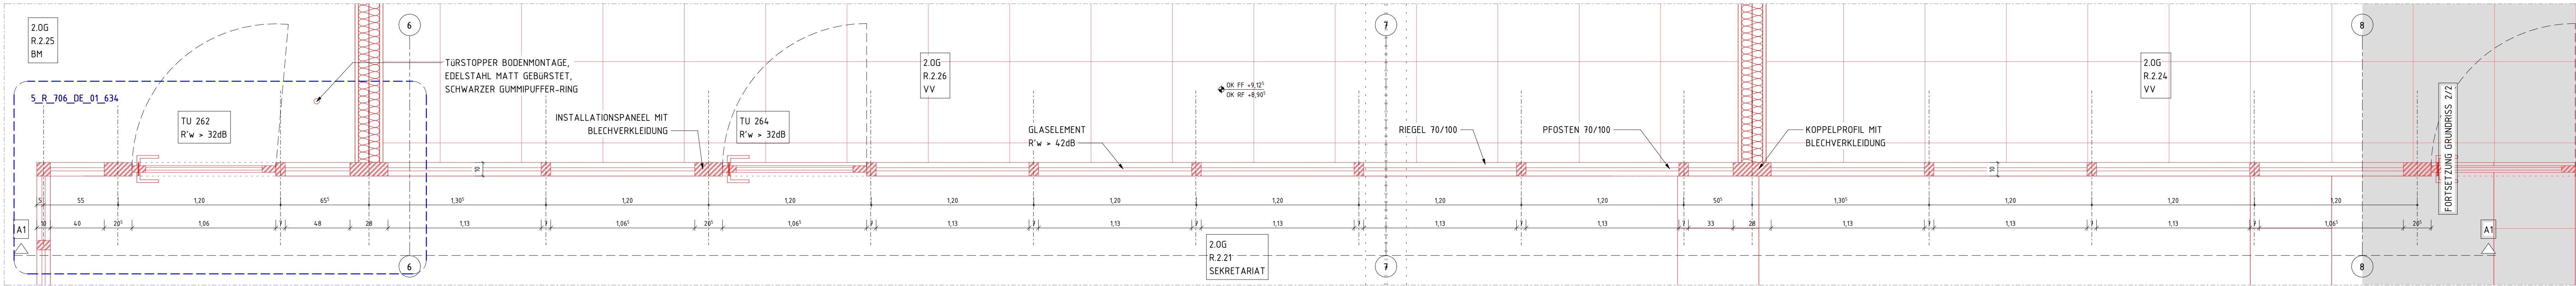


TEILGRUNDRISS TRENNWÄNDE NEU BESPRECHER 2.OG

M 1 : 20

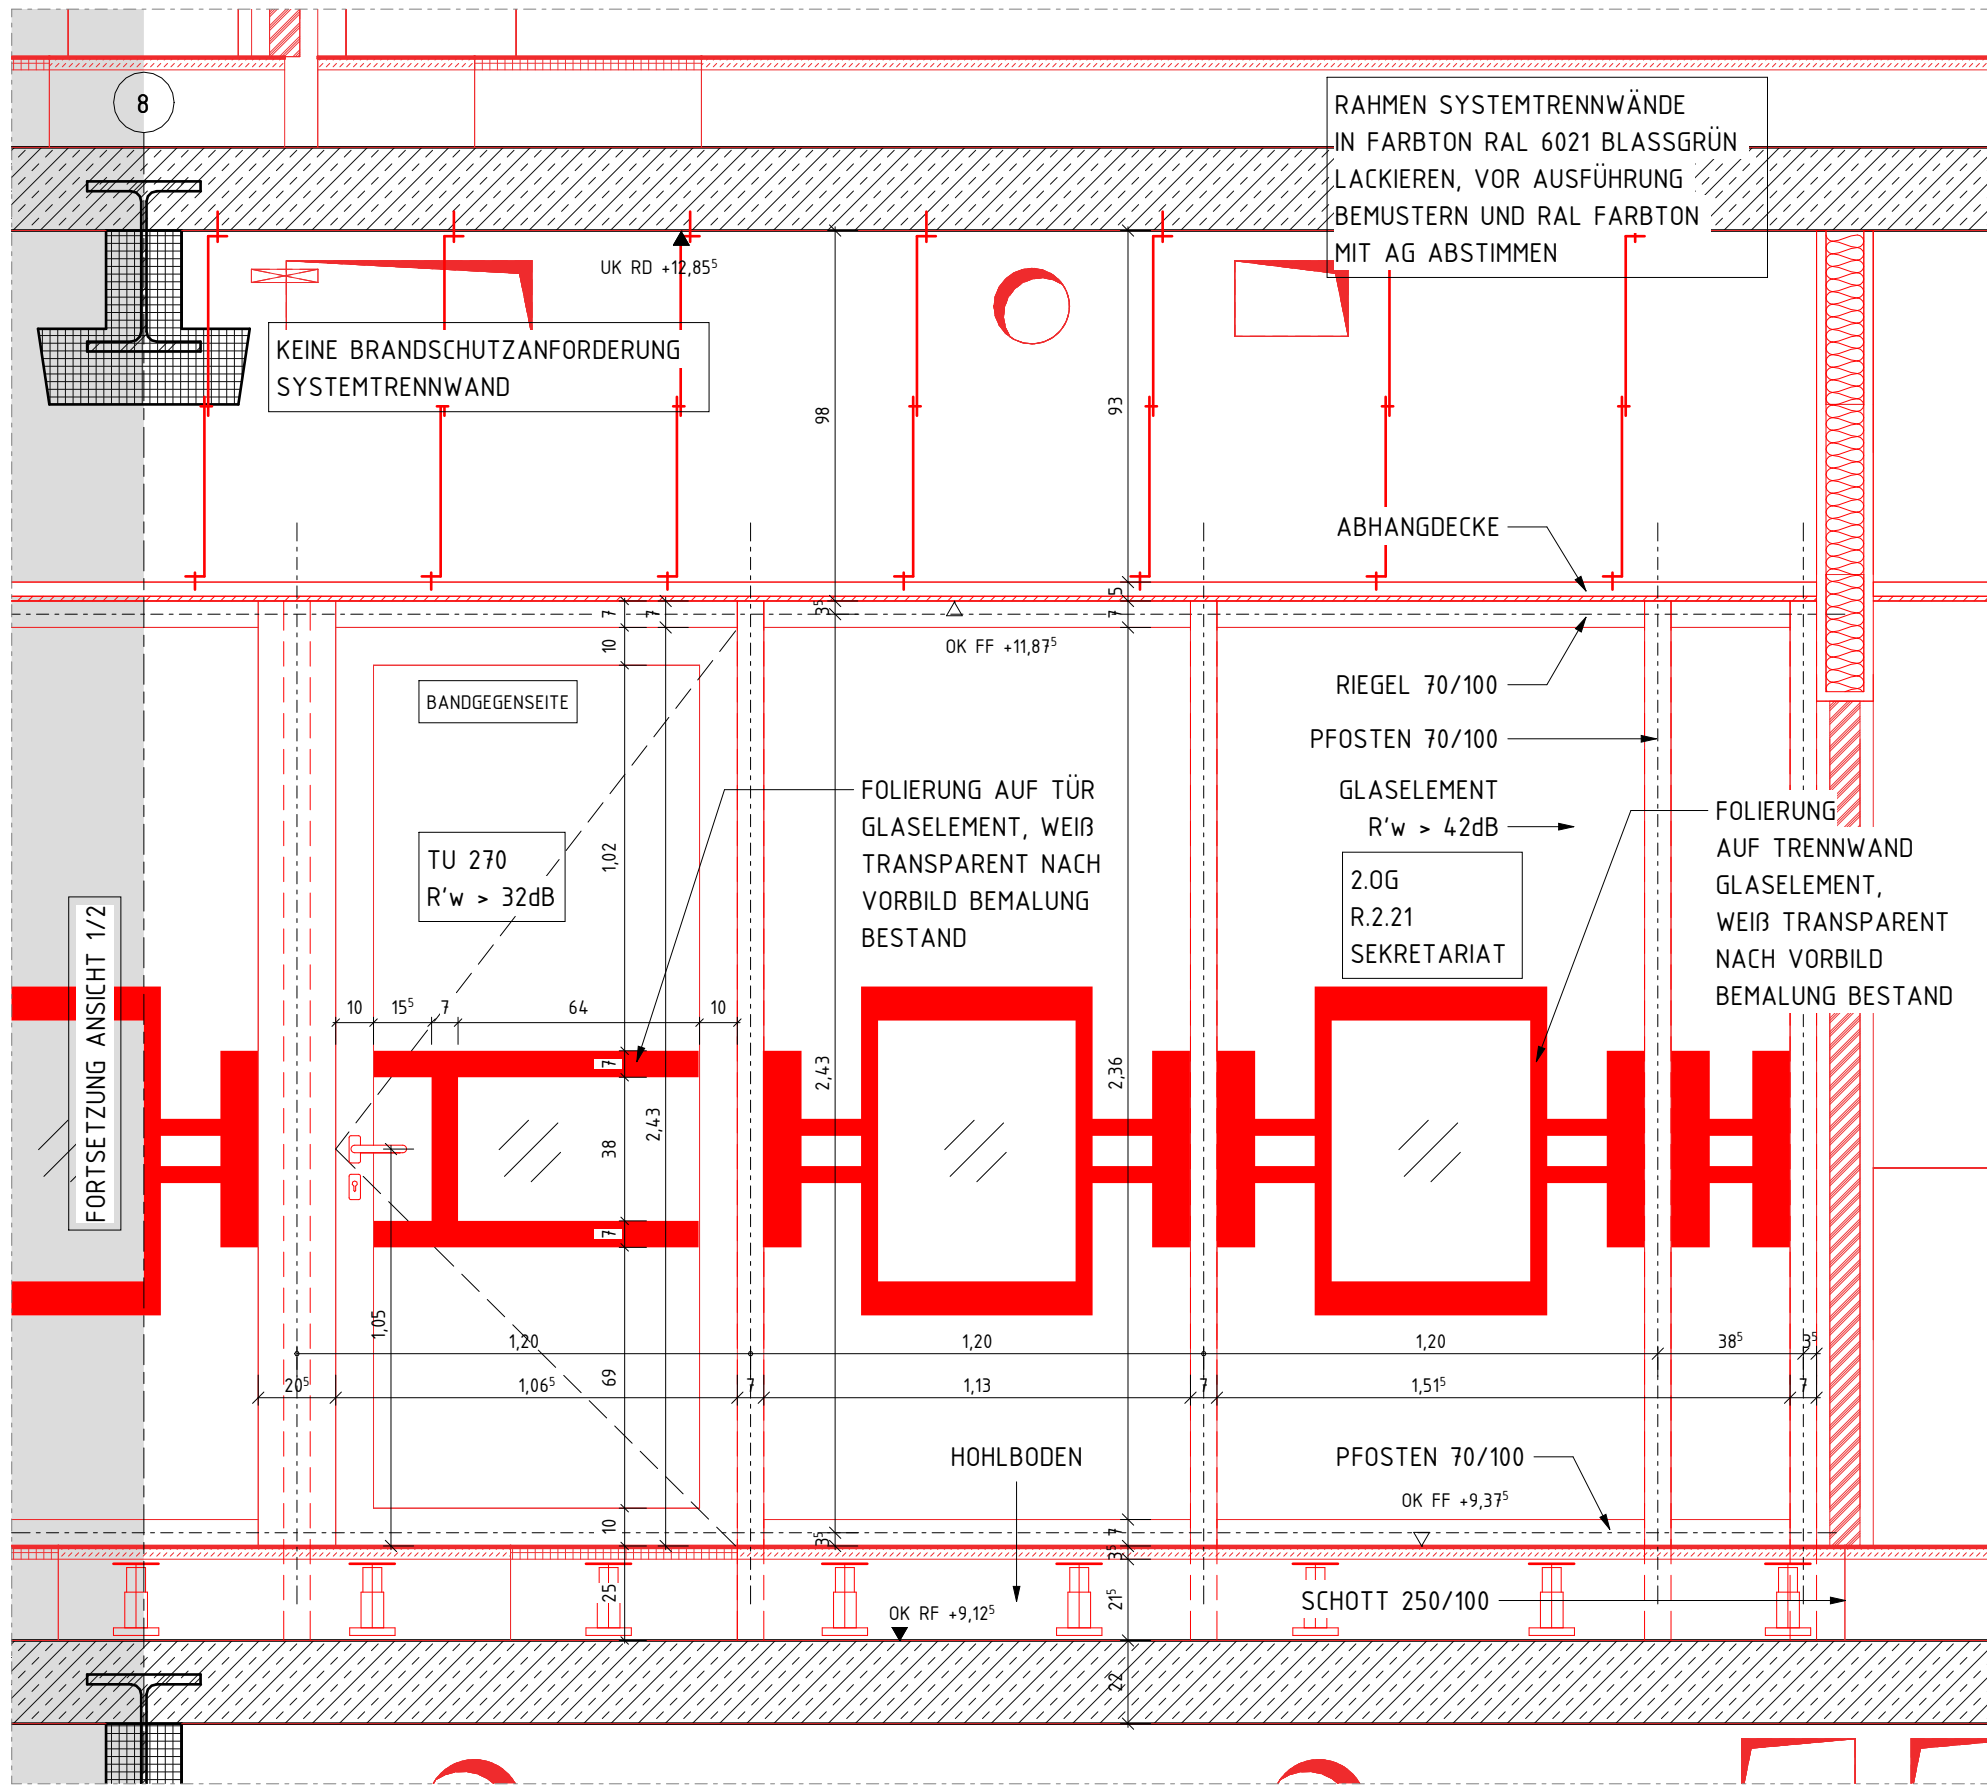


ANSICHT 2 TRENNWÄNDE NEU BESPRECHER 2.OG

M 1 : 20

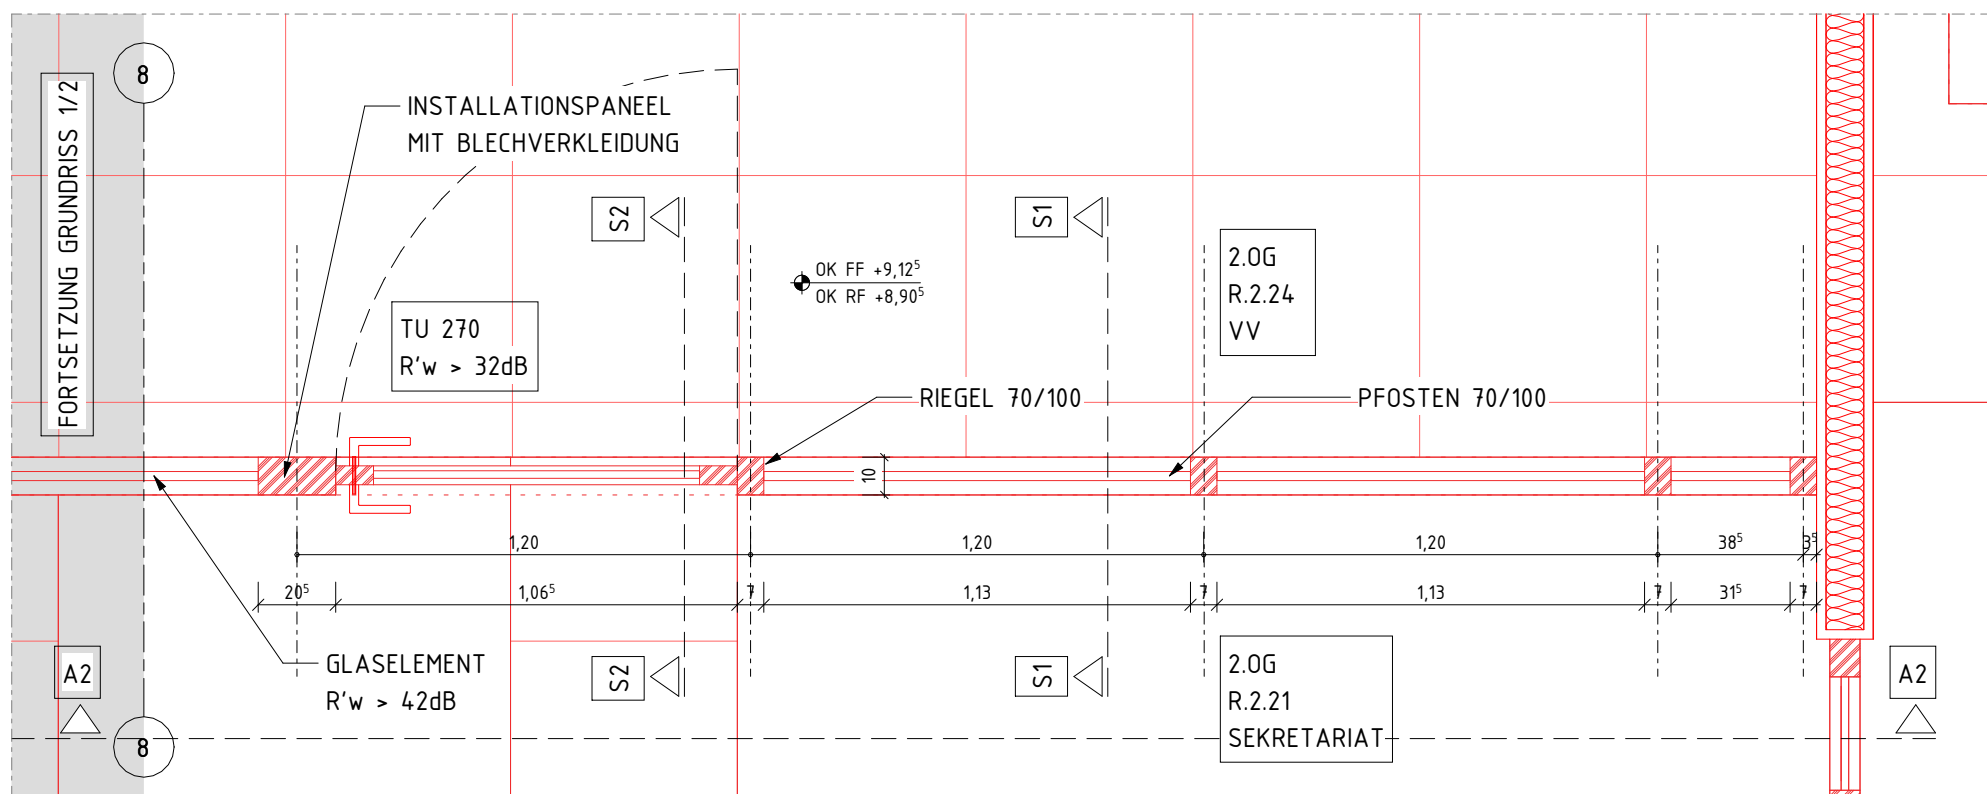


TEILGRUNDRISS TRENNWÄNDE NEU BESPRECHER 2.OG

M 1 : 20

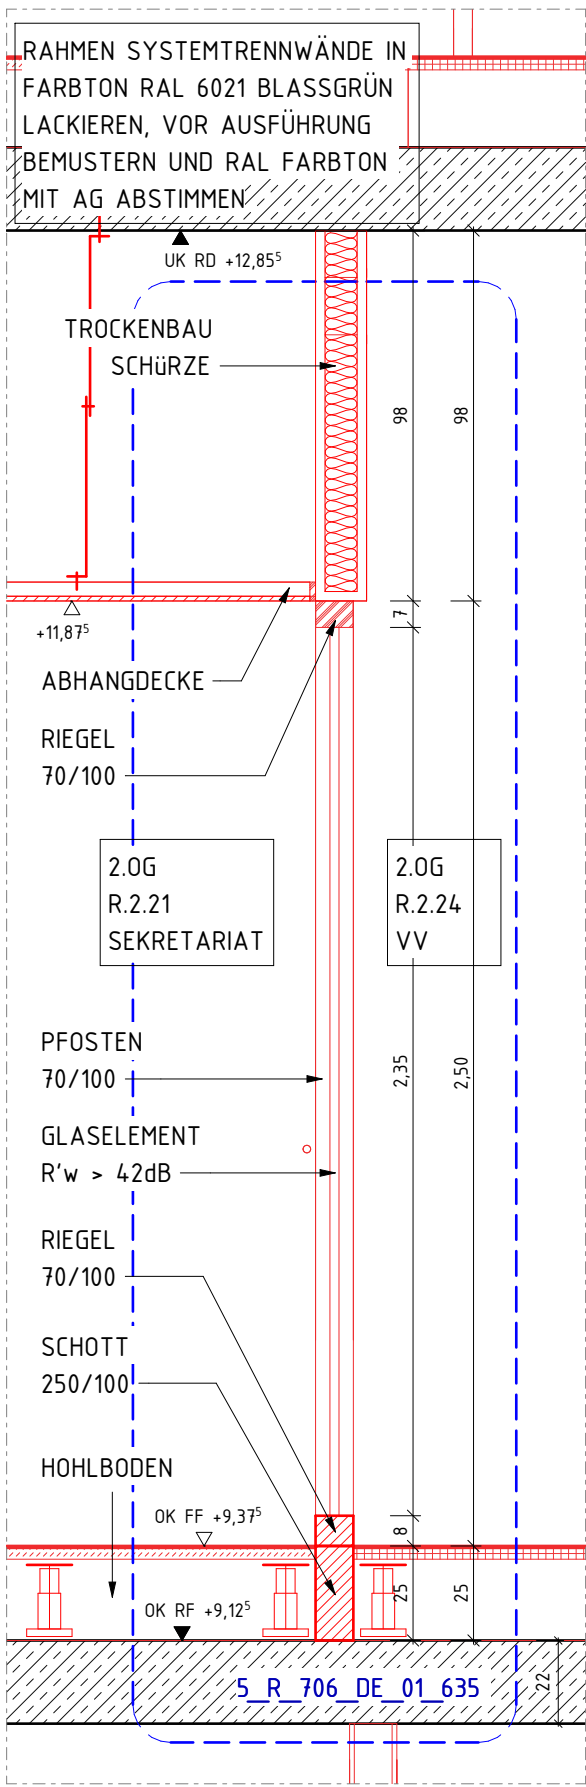


SCHNITT 1 TW NEU 2.OG

M 1 : 20

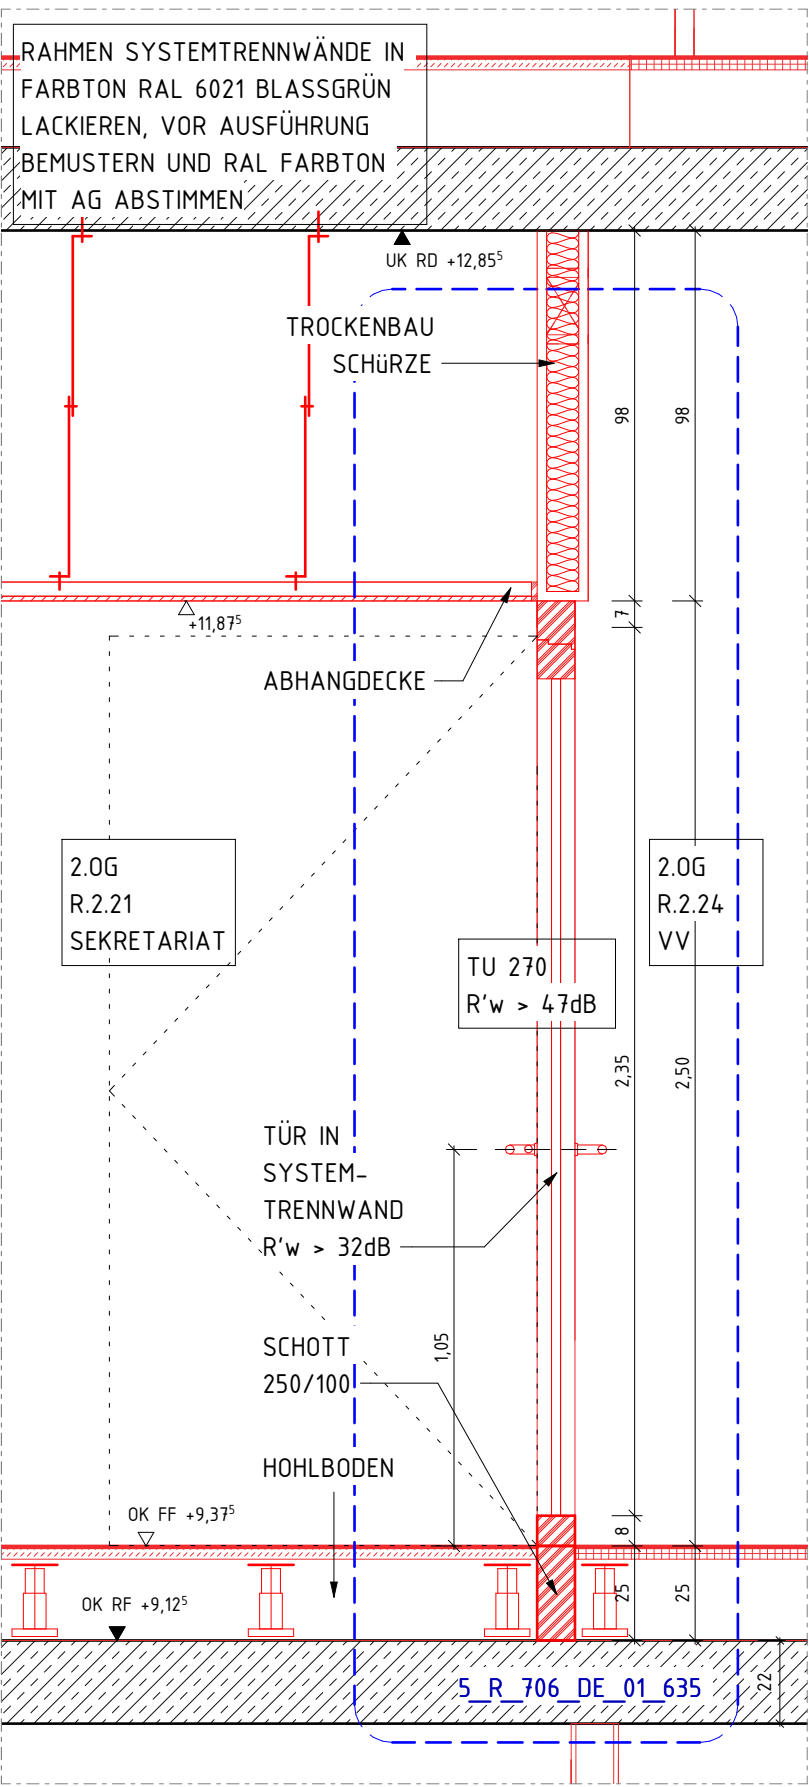


SCHNITT 2 TÜR NEU 2.OG

M 1 : 20

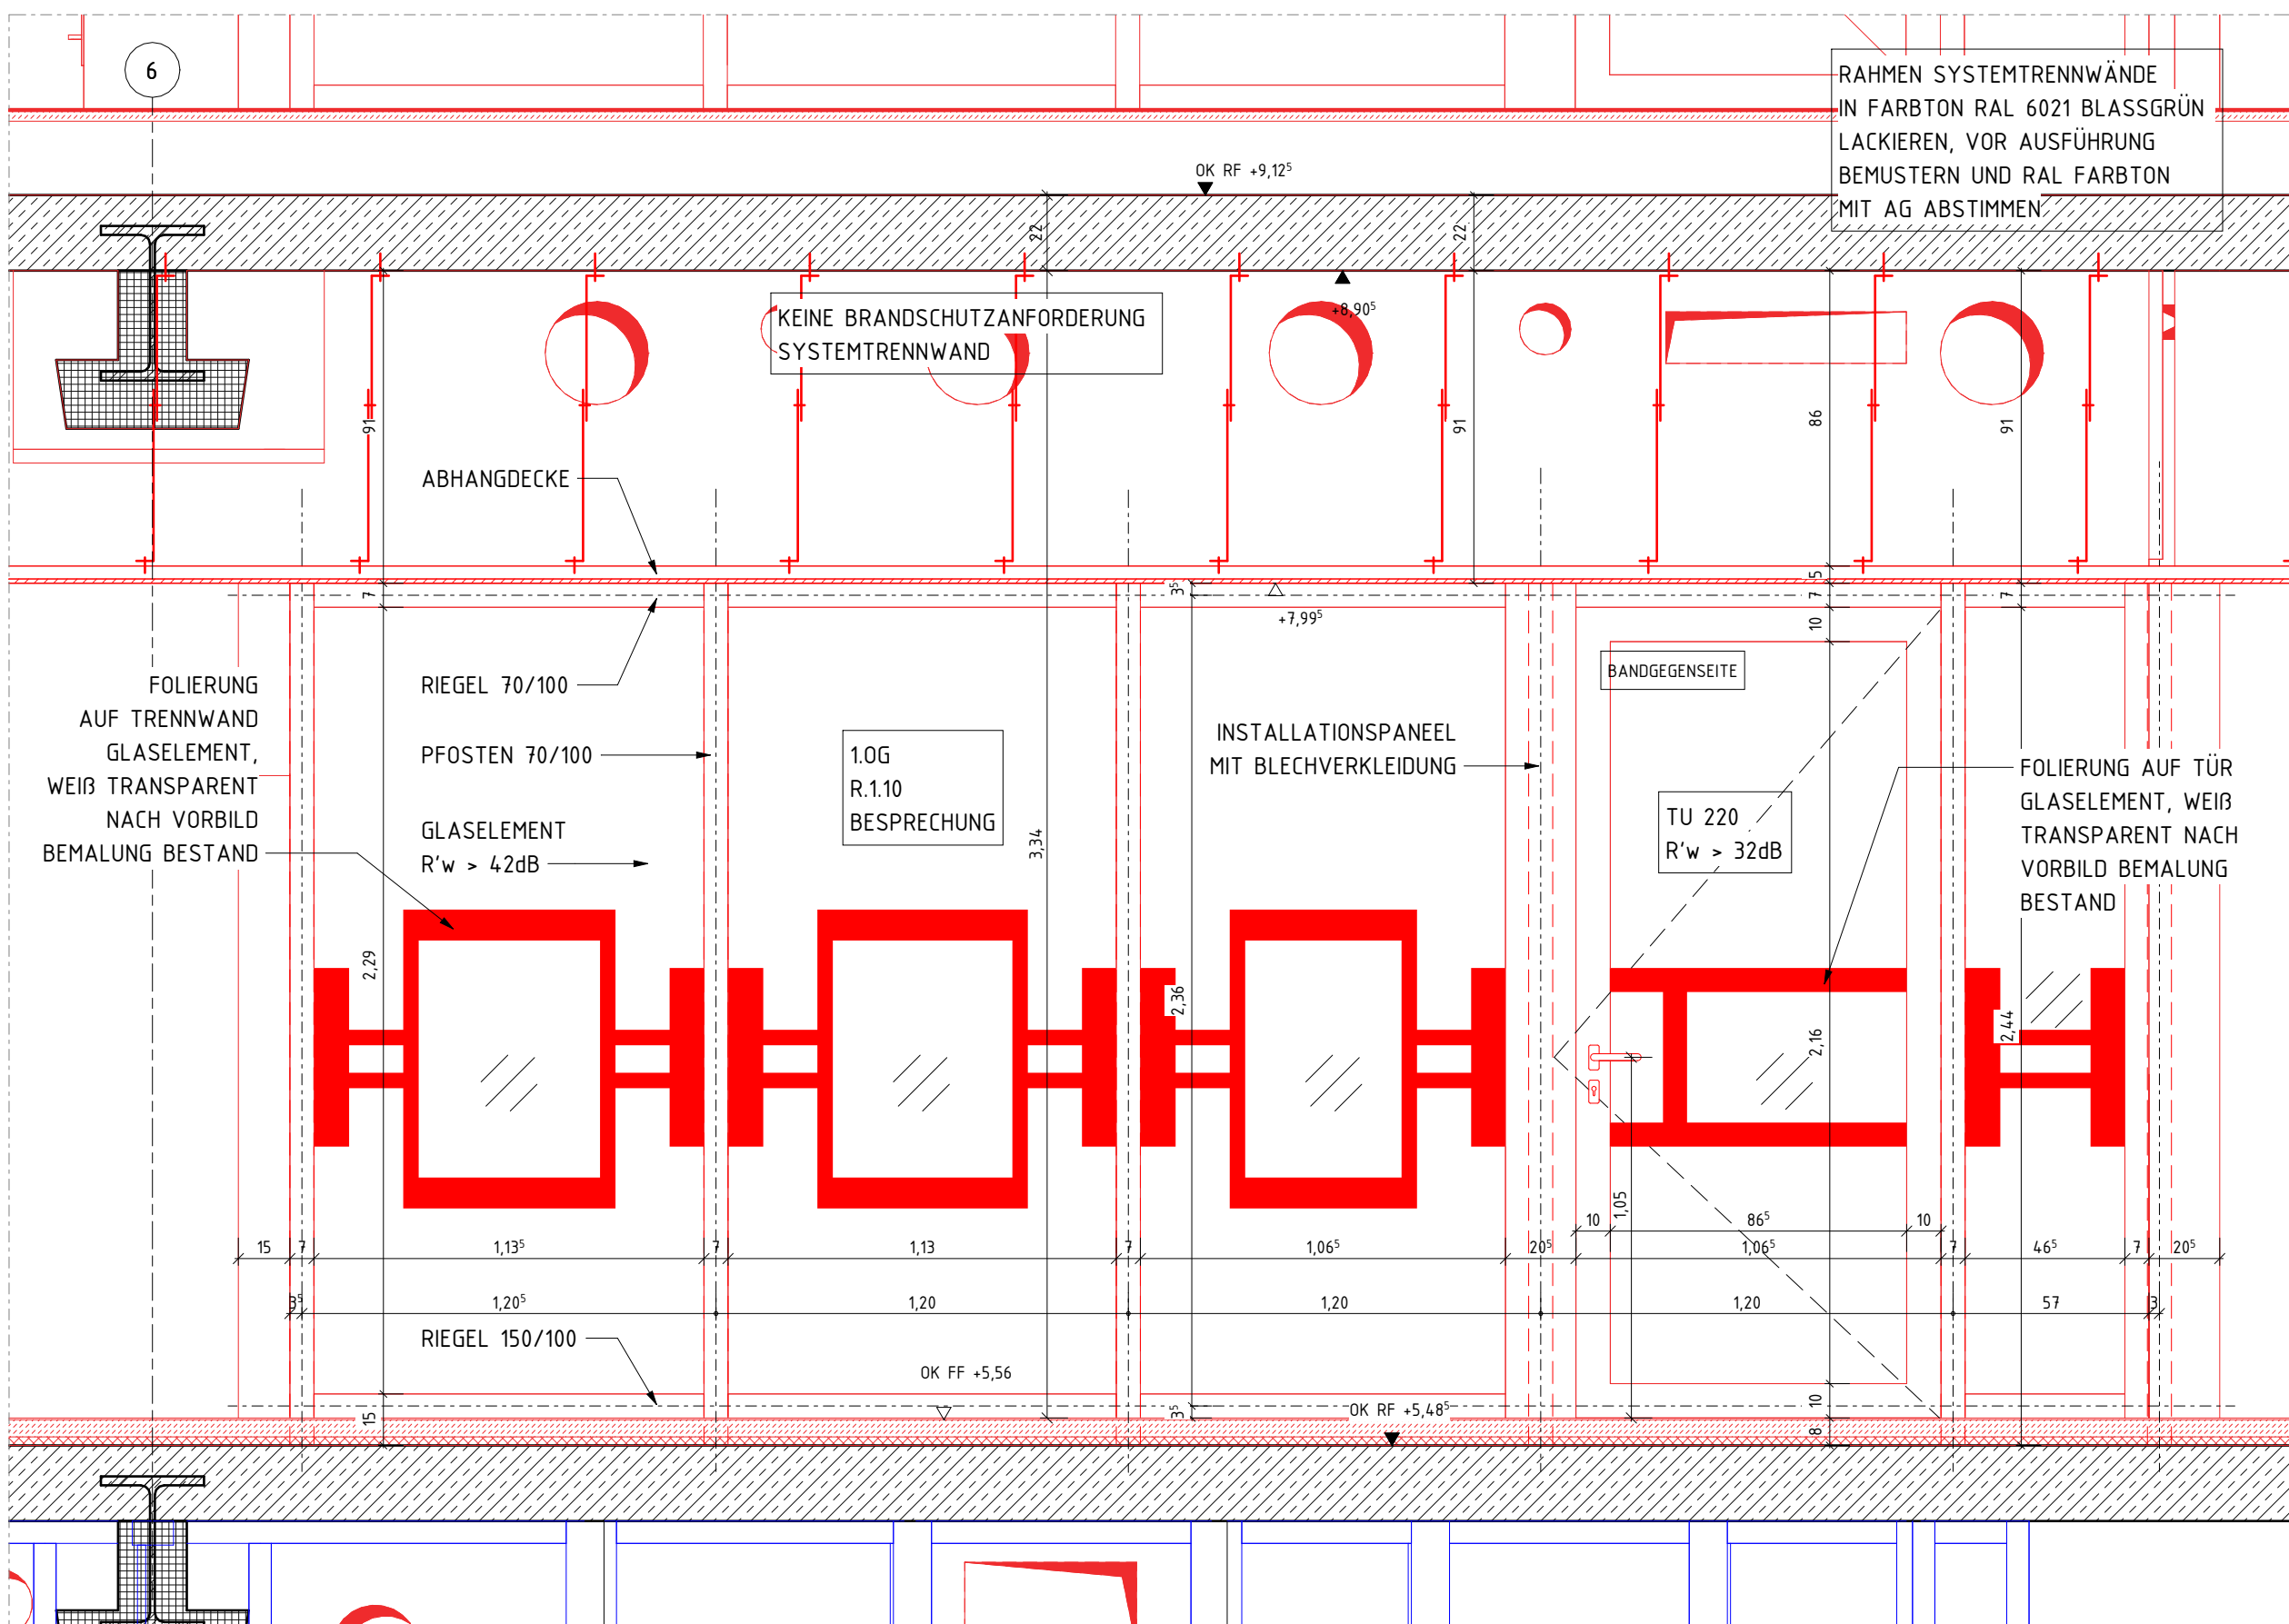


ANSICHT 3 TRENNWÄNDE NEU BESPRECHER 1.OG

M 1 : 20

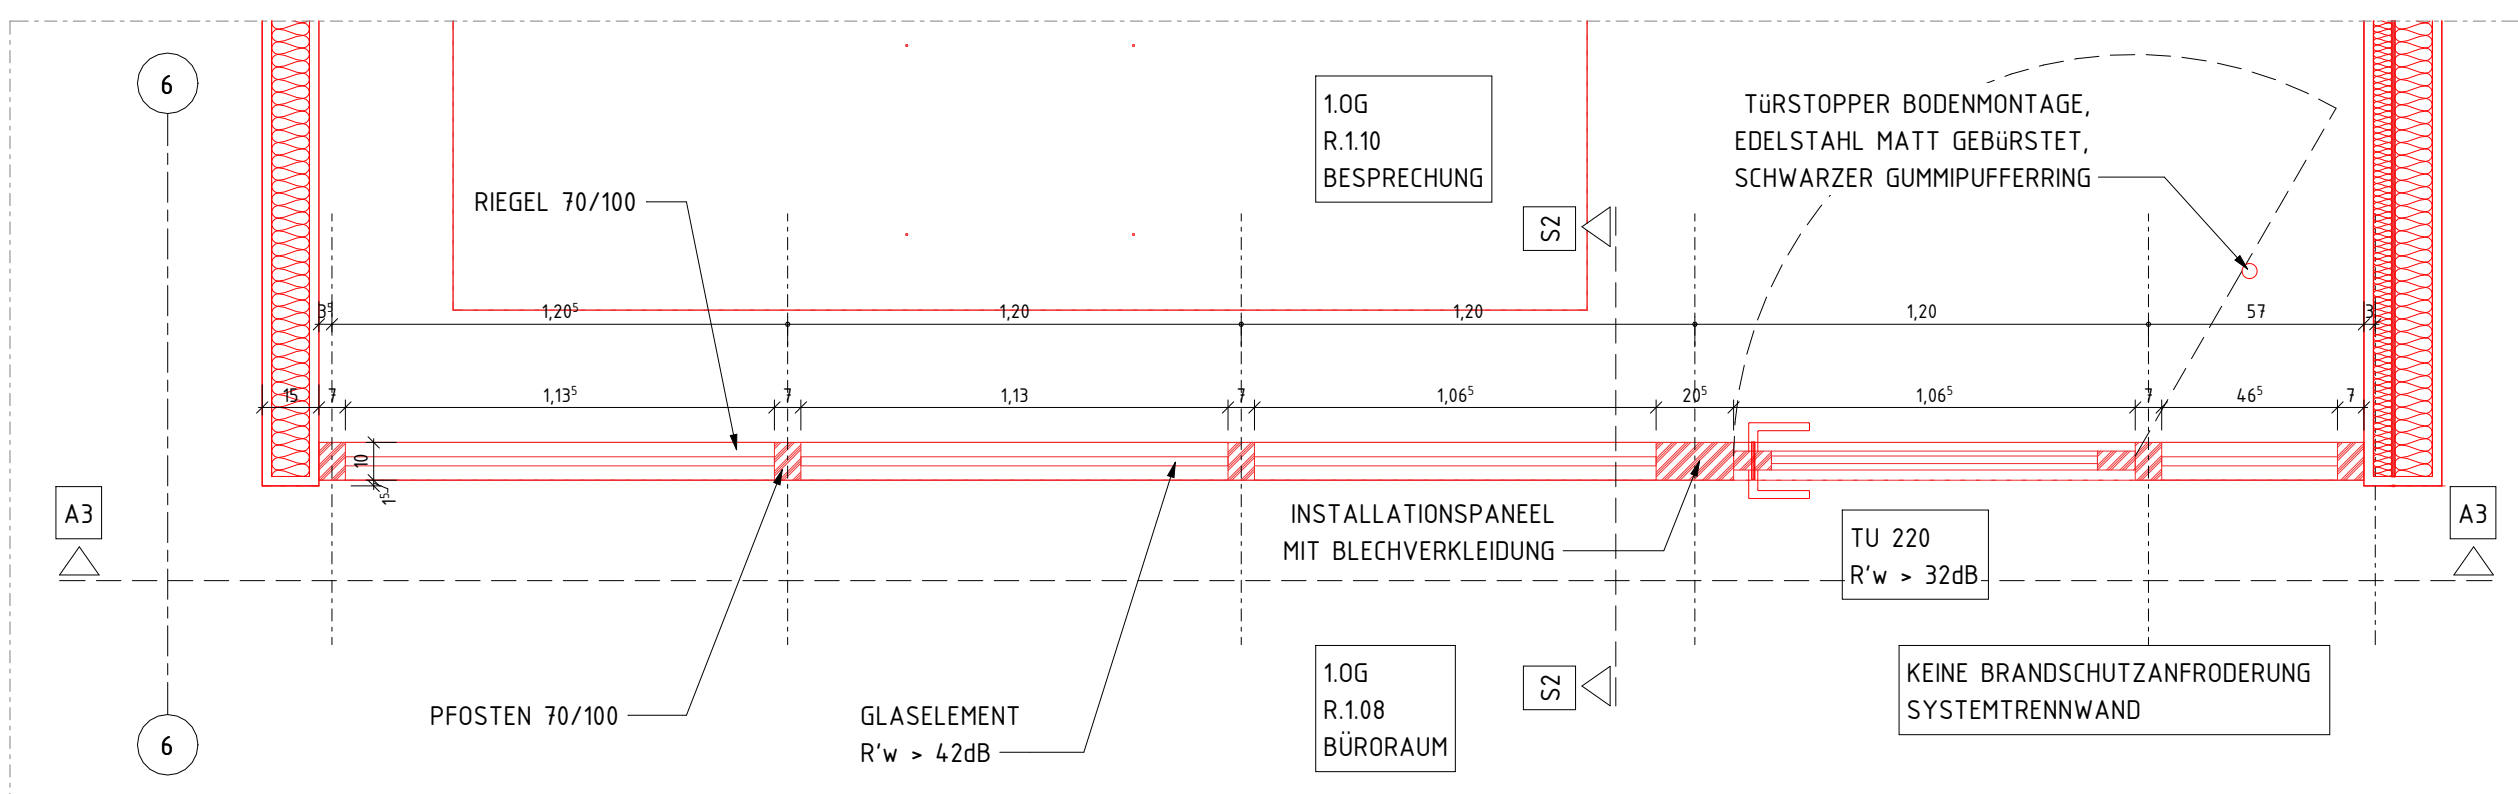

TEILGRUNDRISS TRENNWÄNDE NEU BESPRECHER 1.OG

M 1 : 20

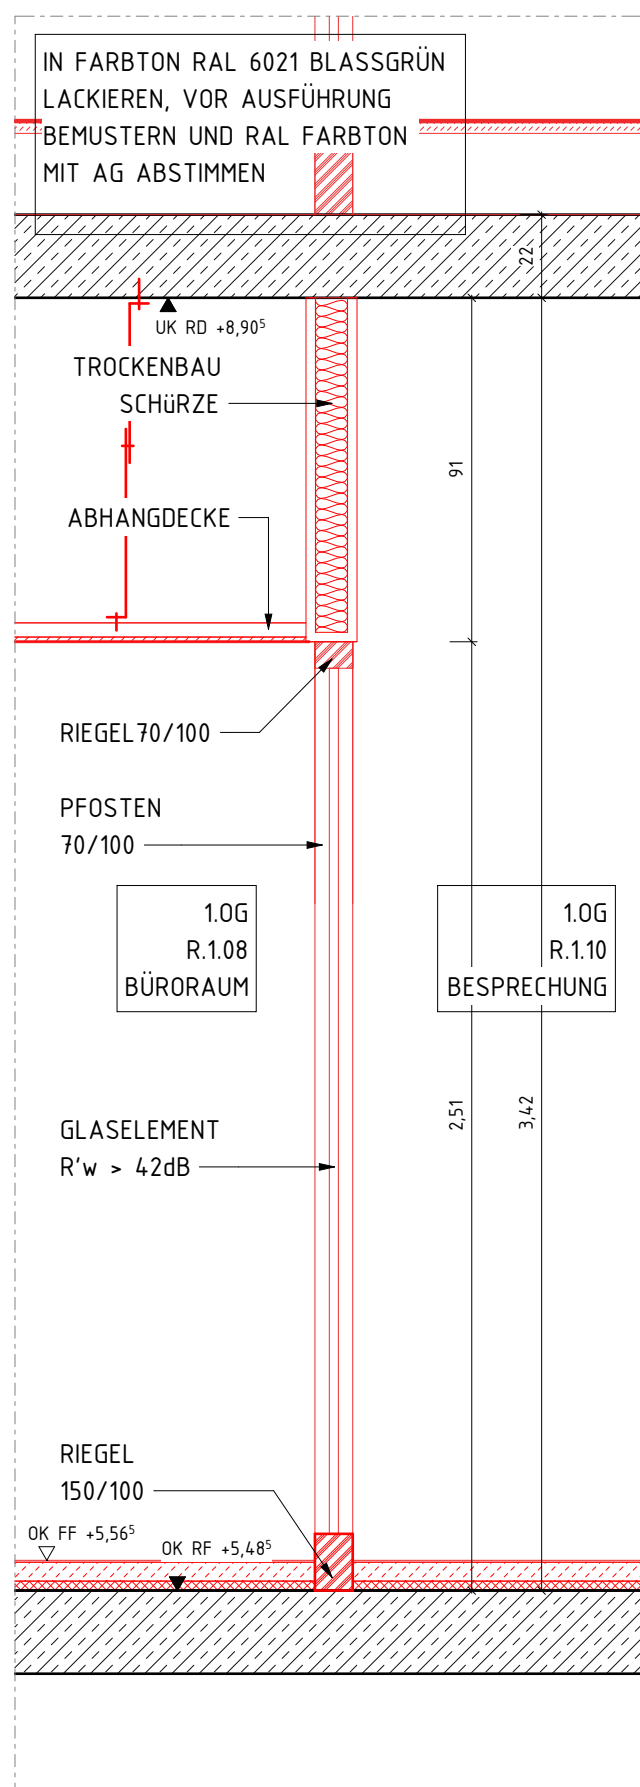

SCHNITT 2 TW NEU 1.OG

M 1 : 20

LEGENDE	
	BESTAND
	NEU
	AUFZUBEHEBEN
	MAUERWERK, KS
	MAUERWERK, TRAGEND
	STAHLBETON
	UNBEWEHRTER BETON
	BETONFERTIGTEIL
	TROCKENBAU AUF OK RD
	TROCKENBAU AUF OK FF
	HOLZ
	DÄMMUNG WEICH
	DÄMMUNG HART
	ERDREICH
	BD
	DD
	WD
	WS
	/E
	/H/K/L/S
	UK
	OK
	VK
	FF
	FF
