

Einbau: Schieberkappe Anlage: **8**

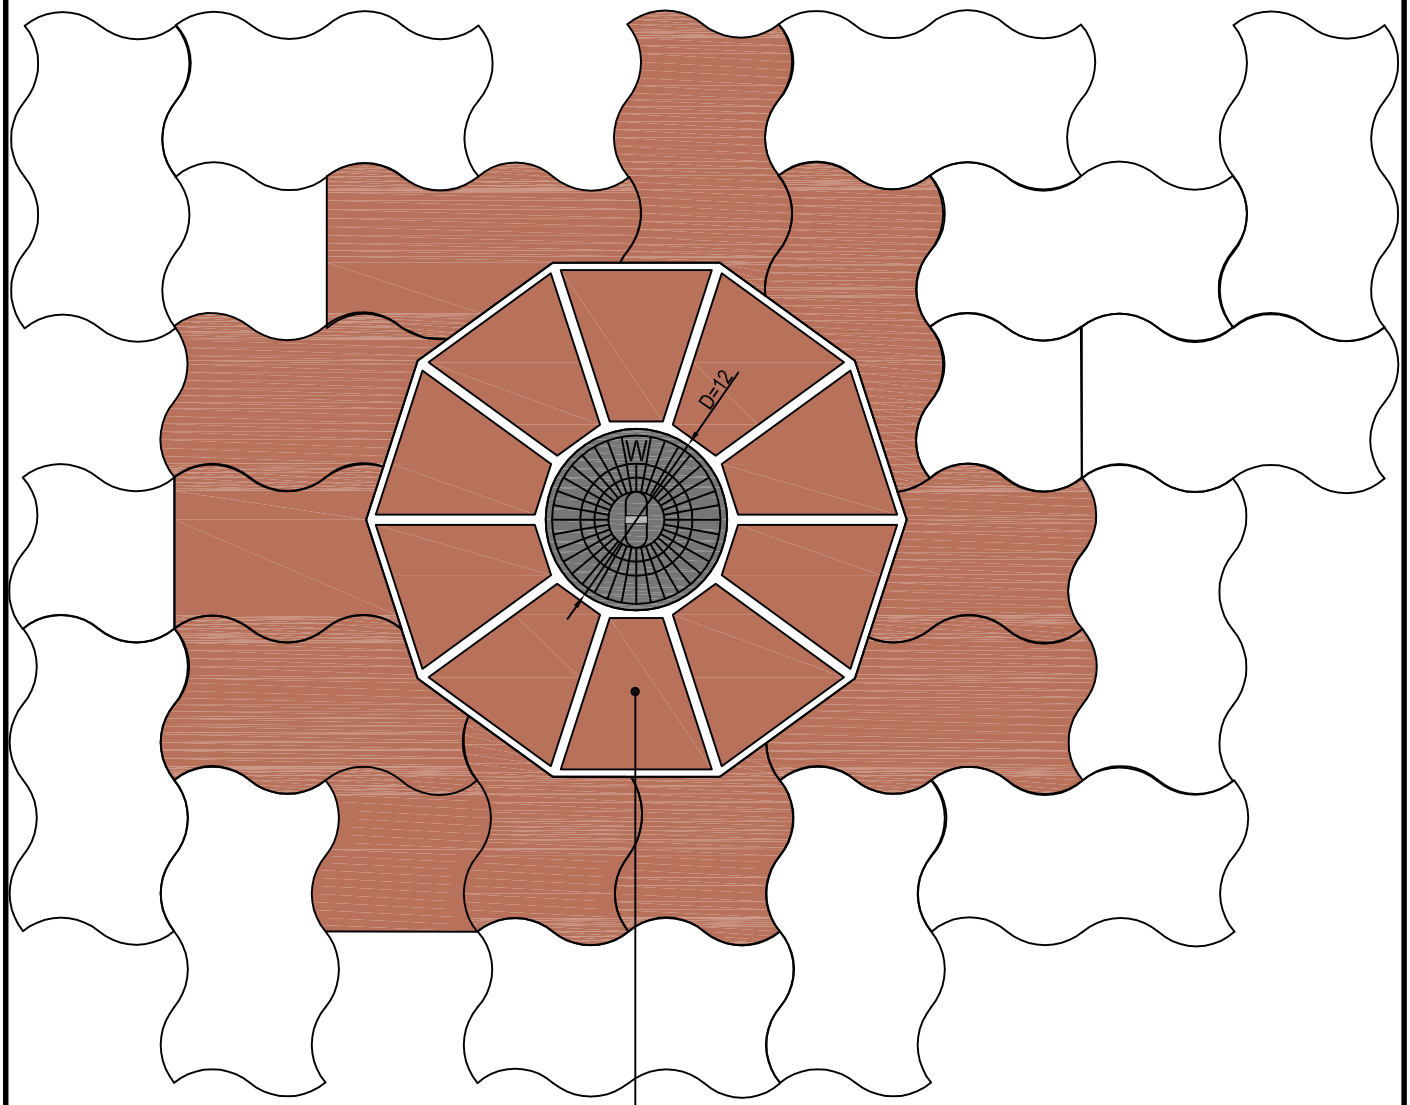

Formstein

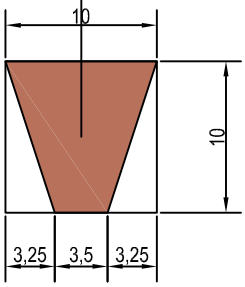

10 Steine pro Schieberkappe

Steinzuschnitte unter $\frac{1}{2}$ Stein sind zu vermeiden, der umgebende Verband (z.B. Ellbogenverband) darf unterbrochen werden, die Farbe des Pflasterkranzes ist der umliegenden Funktion anzupassen, die Fugen am Rand des Pflasterkranzes dürfen höchstens 5mm breit sein, pro Stein sind maximal 2 Schnitte zulässig

Stadt Bocholt
FB 33.1
09.01.2012
gez.:El M=1:5