
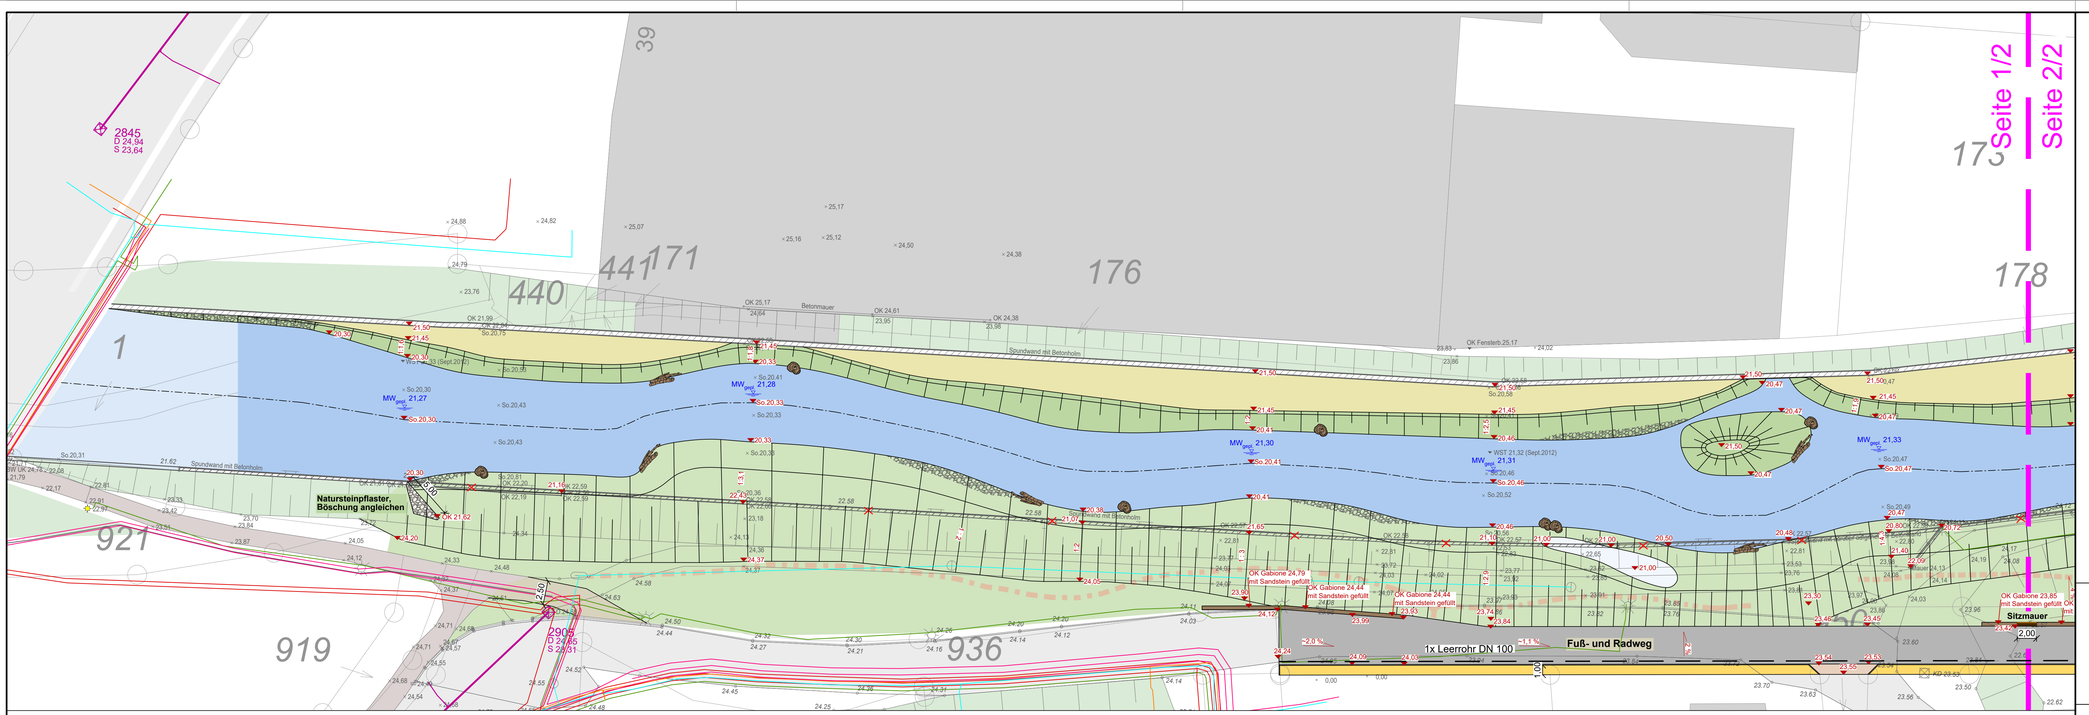


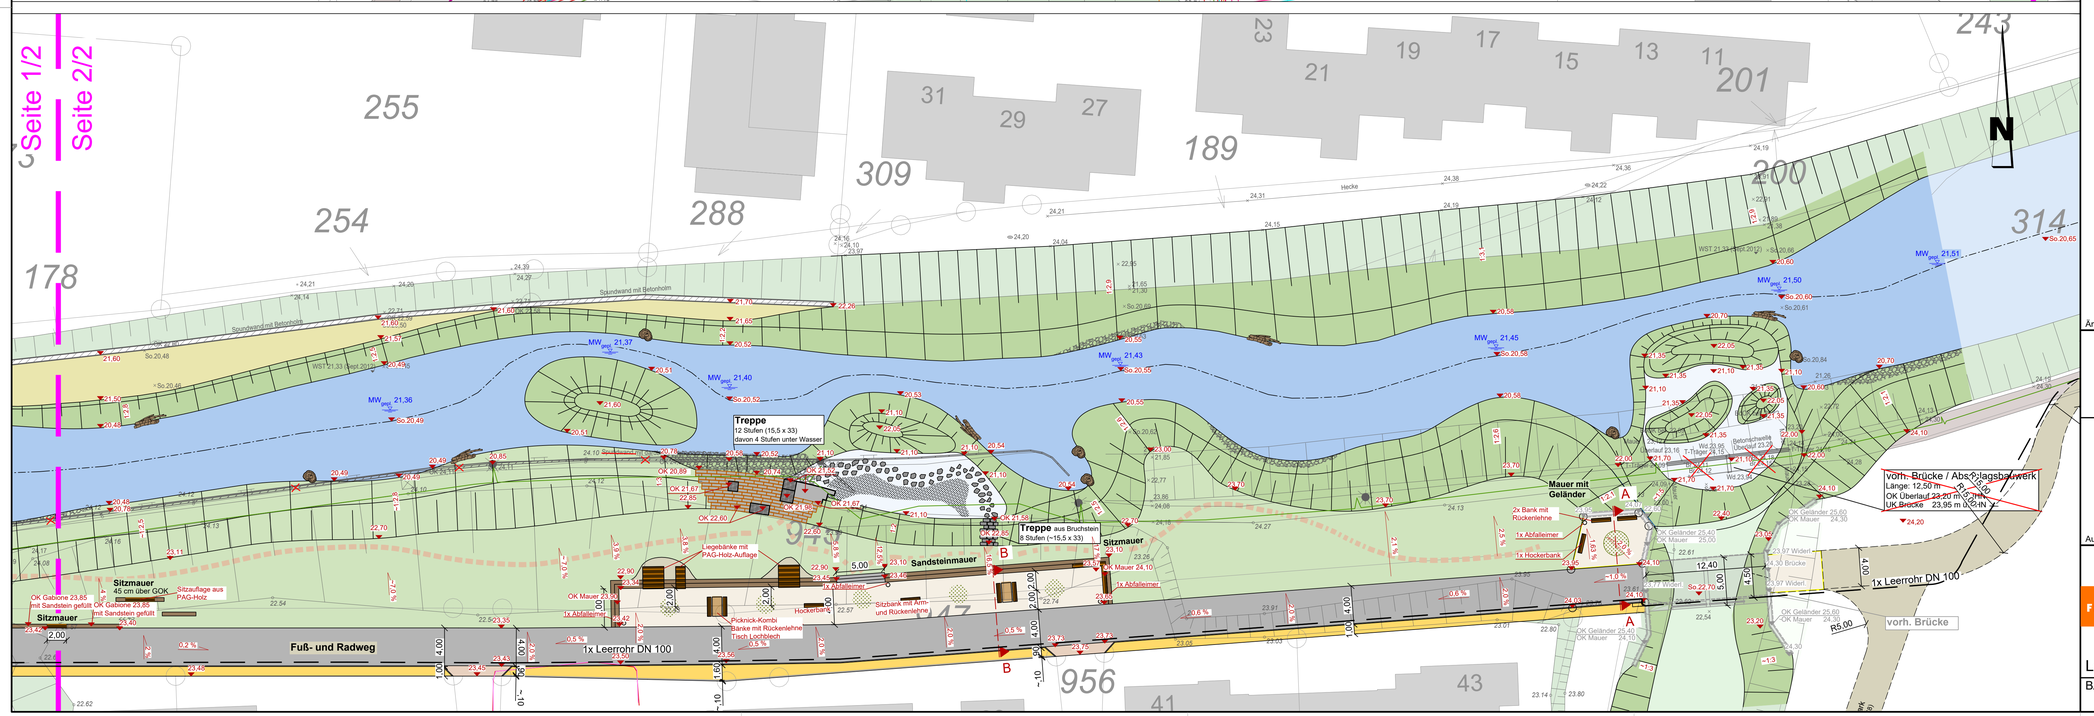

Legende:

Bestand	Planung	
		Gewässer
		Böschung
		Wasserfläche
		Flachwasserbereich
		Steinschüttung / Böschungspflaster
		Baum
		Baum (Vermessung 25.01.2024)
		Kopfweide
		Bewuchs flächig
		Sukzessionsfläche
		Rasenfläche
		Beetfläche
		Pflaster / bef. Fläche
		Asphalt
		Entwässerungsrinne
		Rundbord Tiefbord
× 25,11	♥ 25,11	Rundbank (z.B. von Thieme Römö) Höhe
		Mauer
	MW 21,50	Mittelwasserspiegel
HW_{100} Bestand 21,45	HW_{100} Planung 21,42	Wasserspiegel HW_{100}
		Röhrichtwalze, vorkultiviert
		Totholzfaschine

Grundlagen:

Kataster / Topographie:	Kreis Borken, DWG-Datei (Februar 2026)
Bebauungsplan:	Stadt Bocholt, DWG-Datei (30.08.2018)
Vermessung: × 23,87 (Text kursiv)	Stadt Bocholt, DWG-Datei (Januar 2014)
Vermessung: × 24,03 (Text gerade)	Flick Ingenieurgemeinschaft (September 2012)

Änderungen:

Index	Datum	Name	Art der Änderung

BOCHOLT
- Der Bürgermeister -

Promenade Weberquartier
Umgestaltung Bocholter Aa, Neubau Fuß- und Radweg

-Ausführungsplanung-

Auftraggeber:

Stadt Bolcholt
Kaiser-Wilhelm-Straße 52-58
46395 Bocholt

FLICK INGENIEURGEMEINSCHAFT

Adresse	Neumarkt 31 - 49477 Ibbenbüren		
Fon	05451 / 9105-3	Fax	05451 / 9105-55
E-mail	info@ing-flick.de	Web	www.ing-flick.de

Lageplan
BA II

Maßstab	1:250	Planung	Hr. Biernoth
Anlage	2.2	Zeichnung	Schalapski / van der Eem
Datum	06.05.2026	Modell	lp_BA II_250

R:\Kunden\K325\151\05_Projekt\Phase5-9\CAD\bc_lp01.dwg