



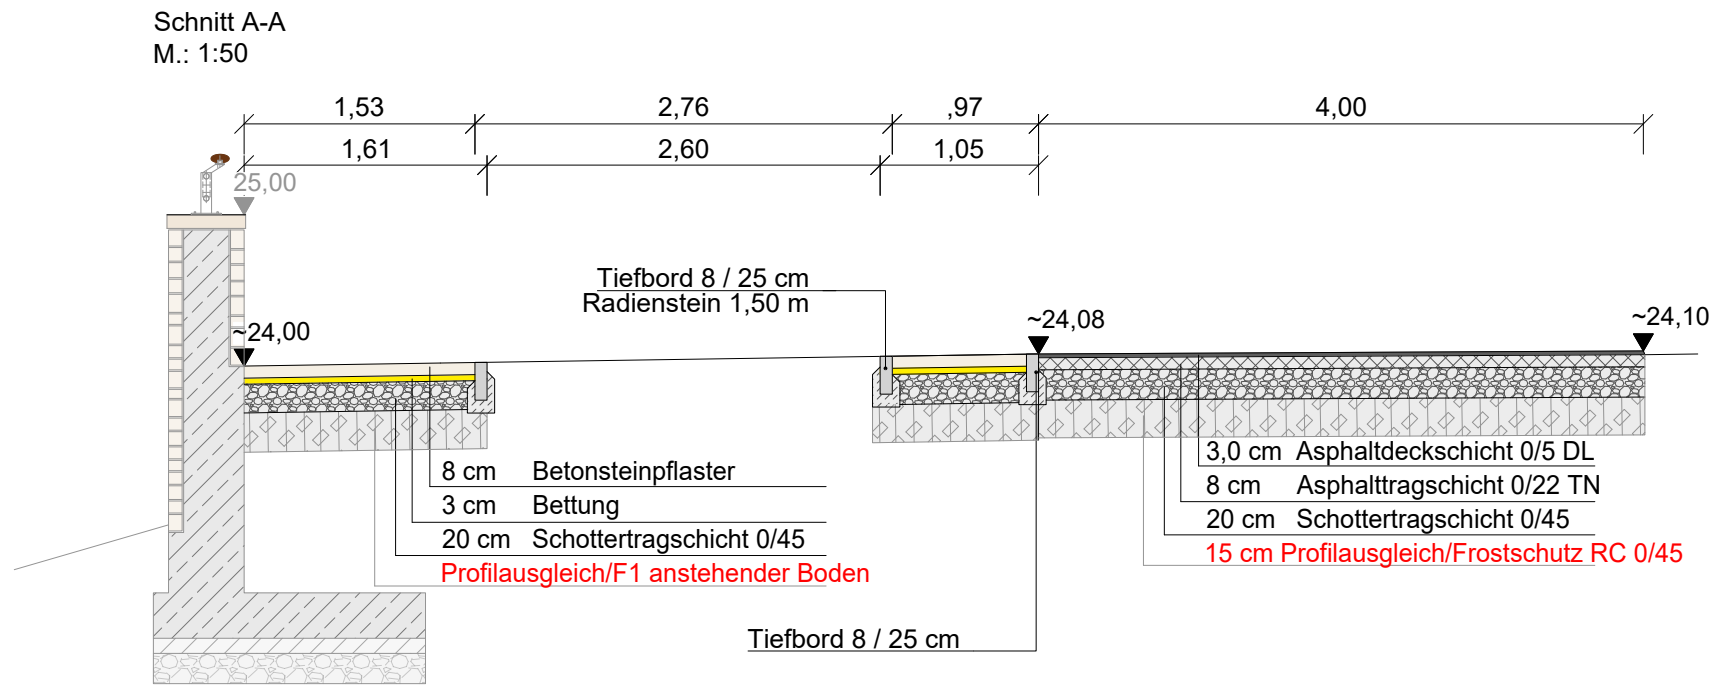

Änderungen:

Index	Datum	Name	Art der Änderung

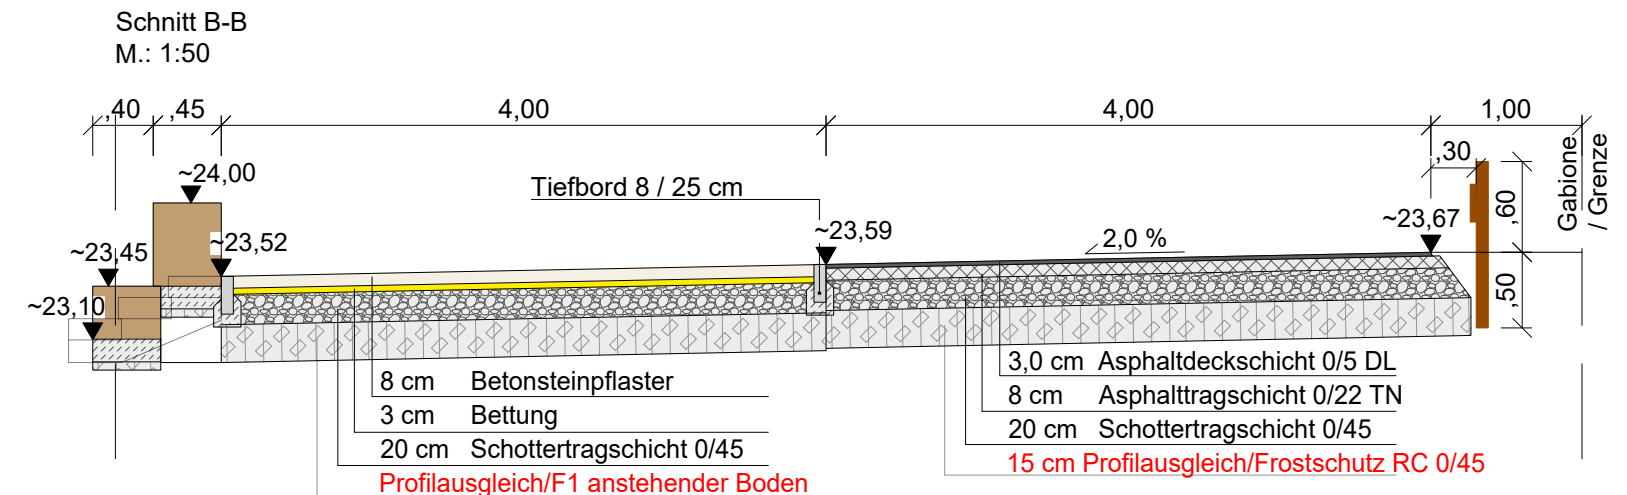

Promenade Weberquartier Umgestaltung Bocholter Aa, Neubau Fuß- und Radweg -Ausführungsplanung-

Auftraggeber:

Stadt Bolcholt
Kaiser-Wilhelm-Straße 52-58
46395 Bocholt

FLICK INGENIEURGEMEINSCHAFT

Adresse	Neumarkt 31 - 49477 Ibbenbüren		
Fon	05451 / 9105-3	Fax	05451 / 9105-55
E-mail	info@ing-flick.de	Web	www.ing-flick.de

Querschnitte Oberbau

Planung

Maßstab	1:50/20	Planung	Hr. Biernoth
Anlage	3.1	Zeichnung	Schalapski / van der Eem
Datum	20.07.2026	Modell	Schnitte