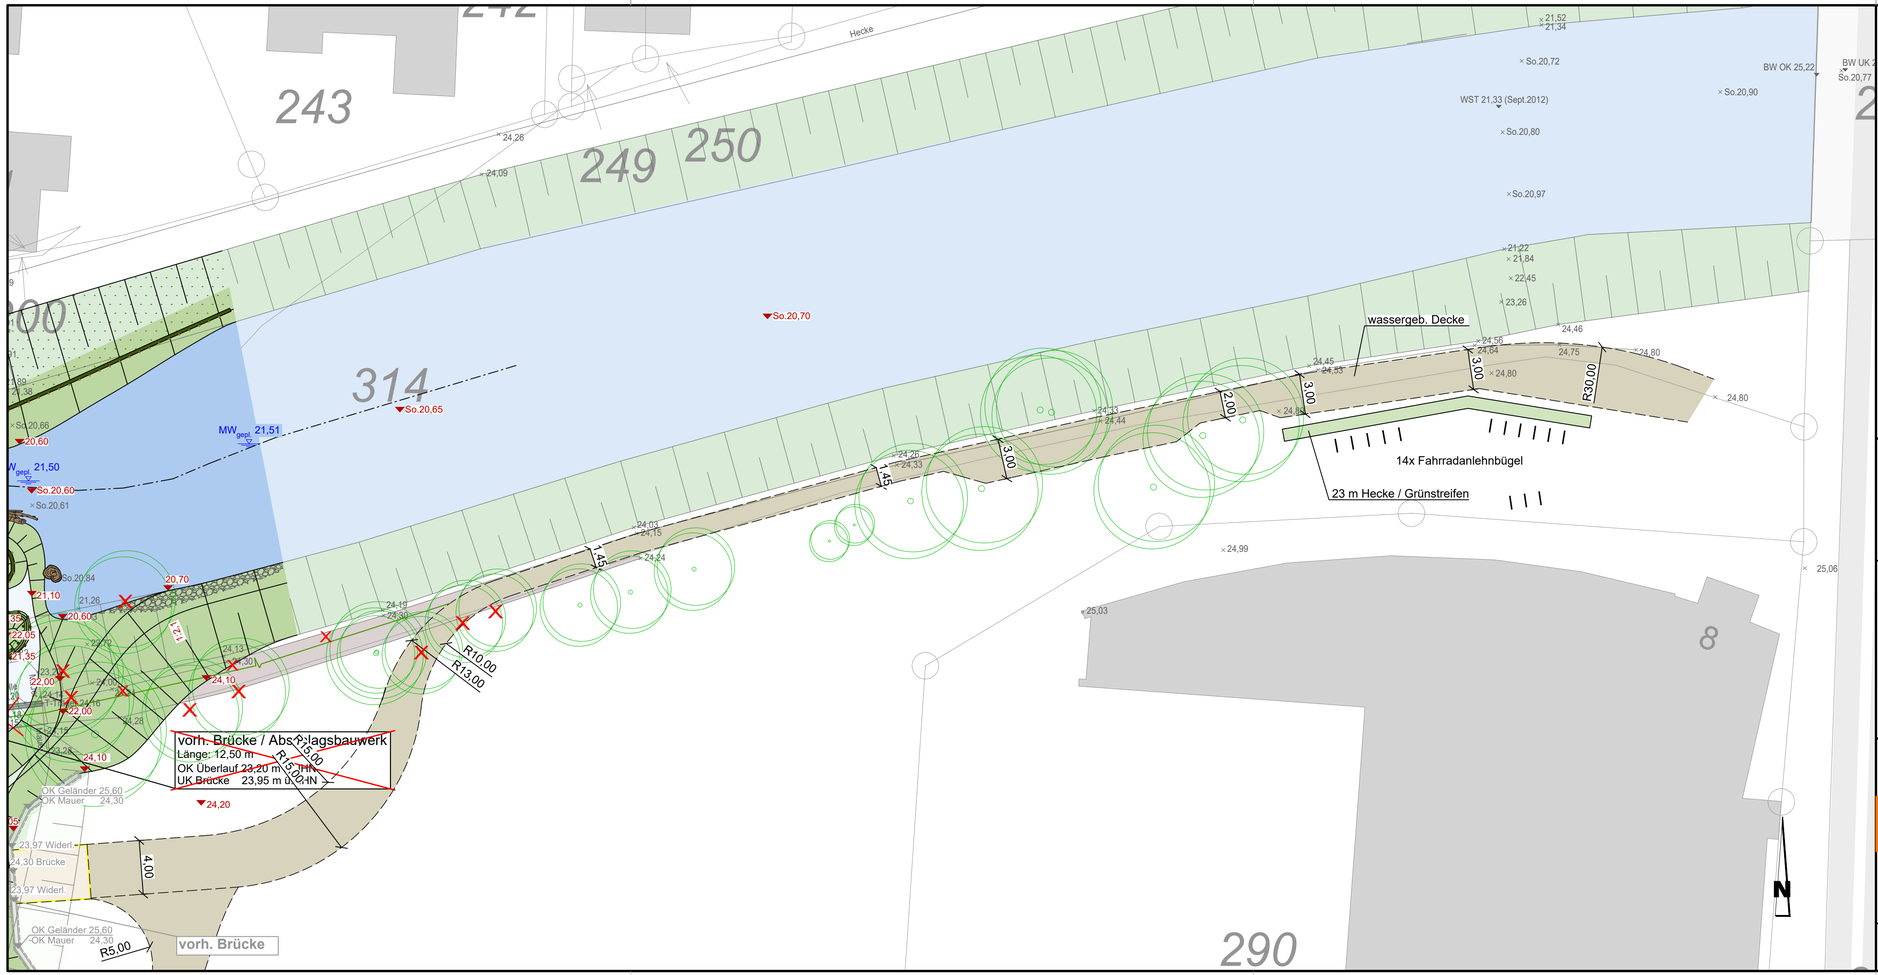


Änderungen:

Index	Datum	Name	Art der Änderung

BOCHOLT
- Der Bürgermeister -

Promenade Weberquartier
Umgestaltung Bocholter Aa, Neubau Fuß- und Radweg

-Ausführungsplanung-

Auftraggeber:

Stadt Bolcholt
Kaiser-Wilhelm-Straße 52-58
46395 Bocholt

FLICK INGENIEURGEMEINSCHAFT

Adresse	Neumarkt 31 - 49477 Ibbenbüren		
Fon	05451 / 9105-3	Fax	05451 / 9105-55
E-mail	info@ing-flick.de	Web	www.ing-flick.de

Lageplan Anbindung
Weg rechts

Maßstab	1:250	Planung	Hr. Biernoth
Anlage	4	Zeichnung	Schalapski / van der Eem
Datum	10.02.2026	Modell	lp_Anbindung_Weg re

R:\Kunden\K325\151\05_Projekt\Phase5-9\CAD\bc_lp01.dwg