


STEILUFERMAUER

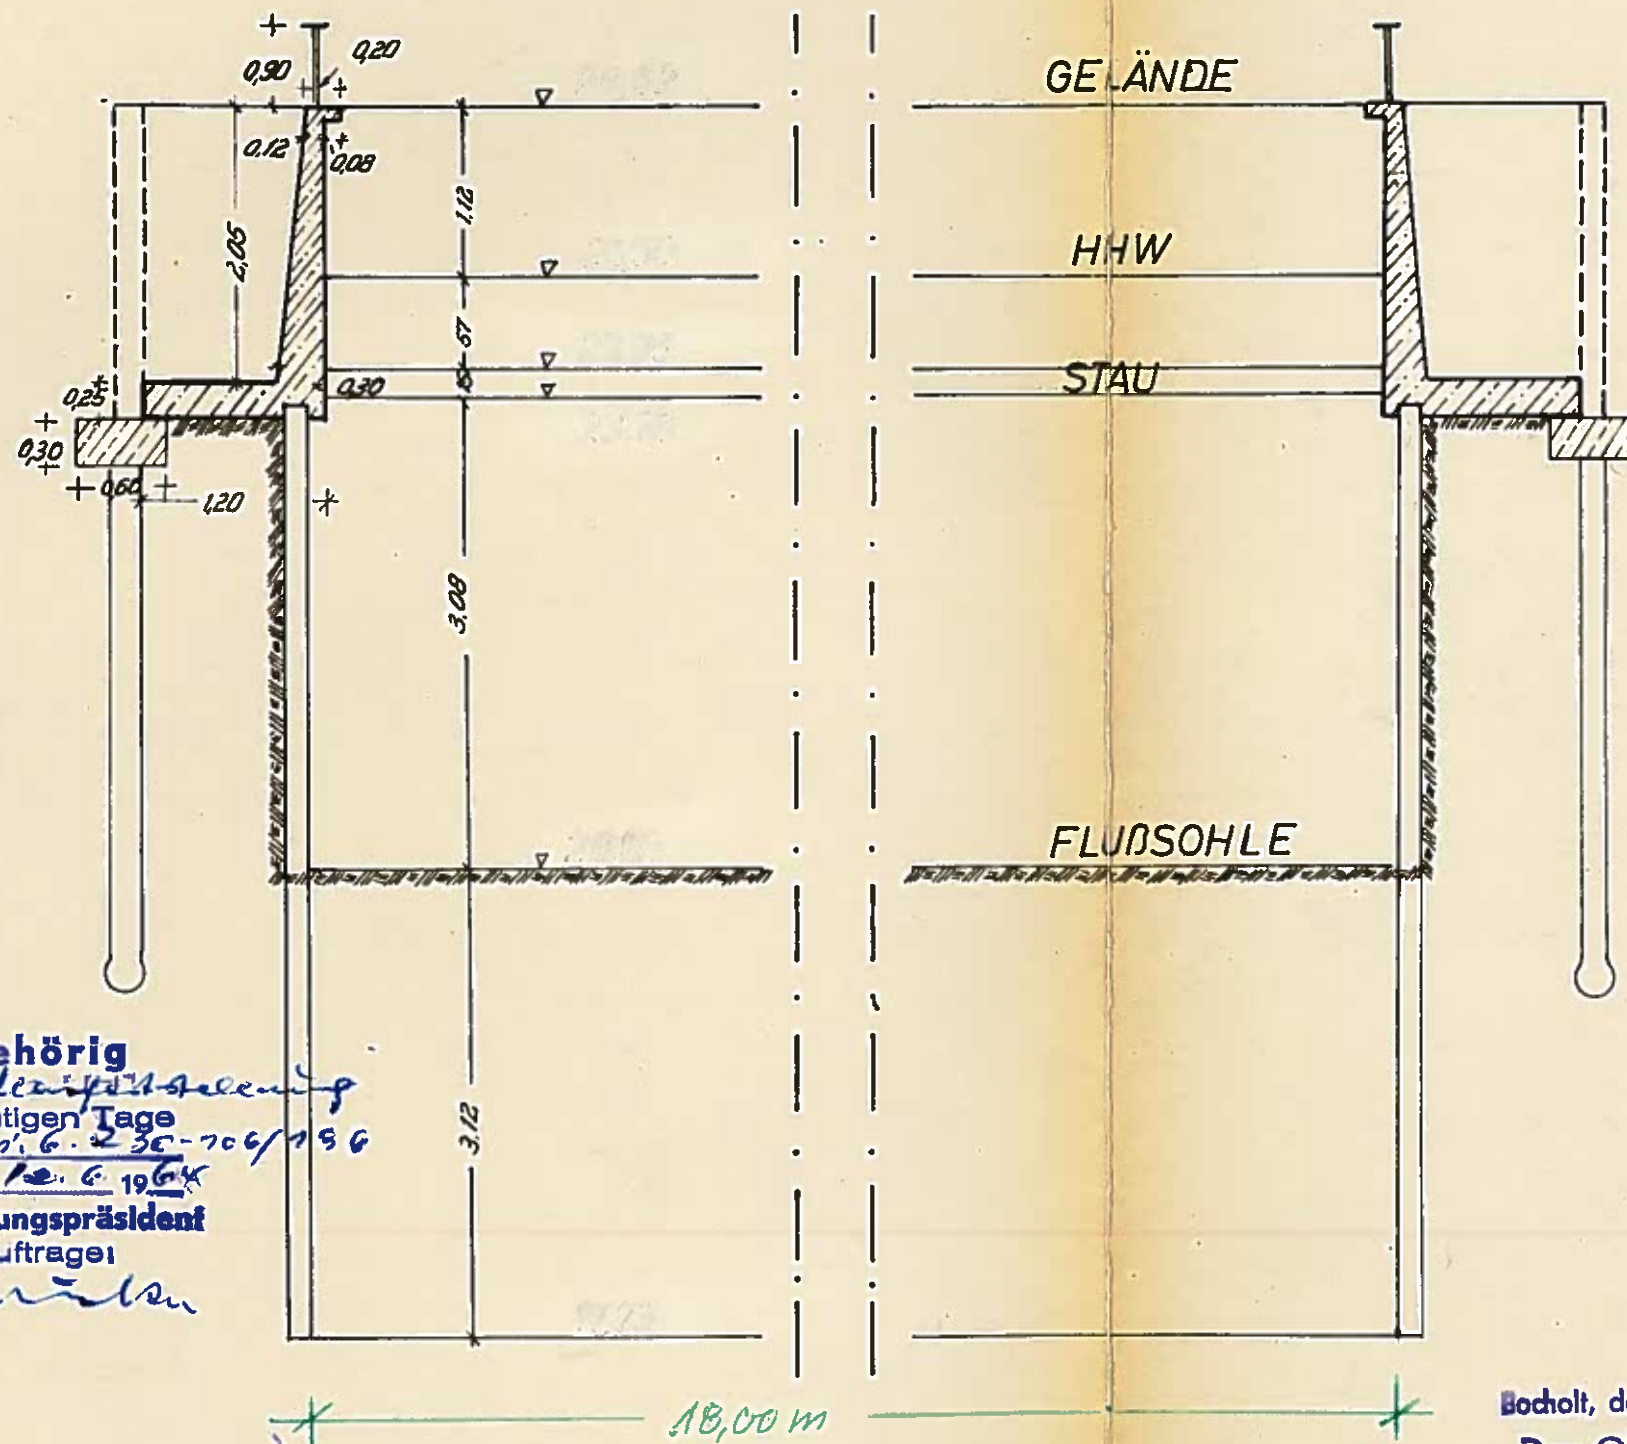

L. PROFIL LÄNGE
6,20 m

Geprüft:
Münster i. W., den 11. Januar 1963
Der Vorstand des Wasserwirtschaftsamtes

hjm
Oberregierungsbaurat

Zugehörig
zu: *Planfestsetzung*
vom heutigen Tage
Az.: *64.2.6.236-706/196*
Münster, den *12.6.1964*
Der Regierungspräsident
Im Auftrage:
Müller

REGELPROFIL

AUSBAU DER BOCHOLTER AA
IM STADTGEBIET

Bocholt, den *8.5.1962*
Der Oberstadtdirektor

[Signature]
Stadtbaurat

M. 1:50