


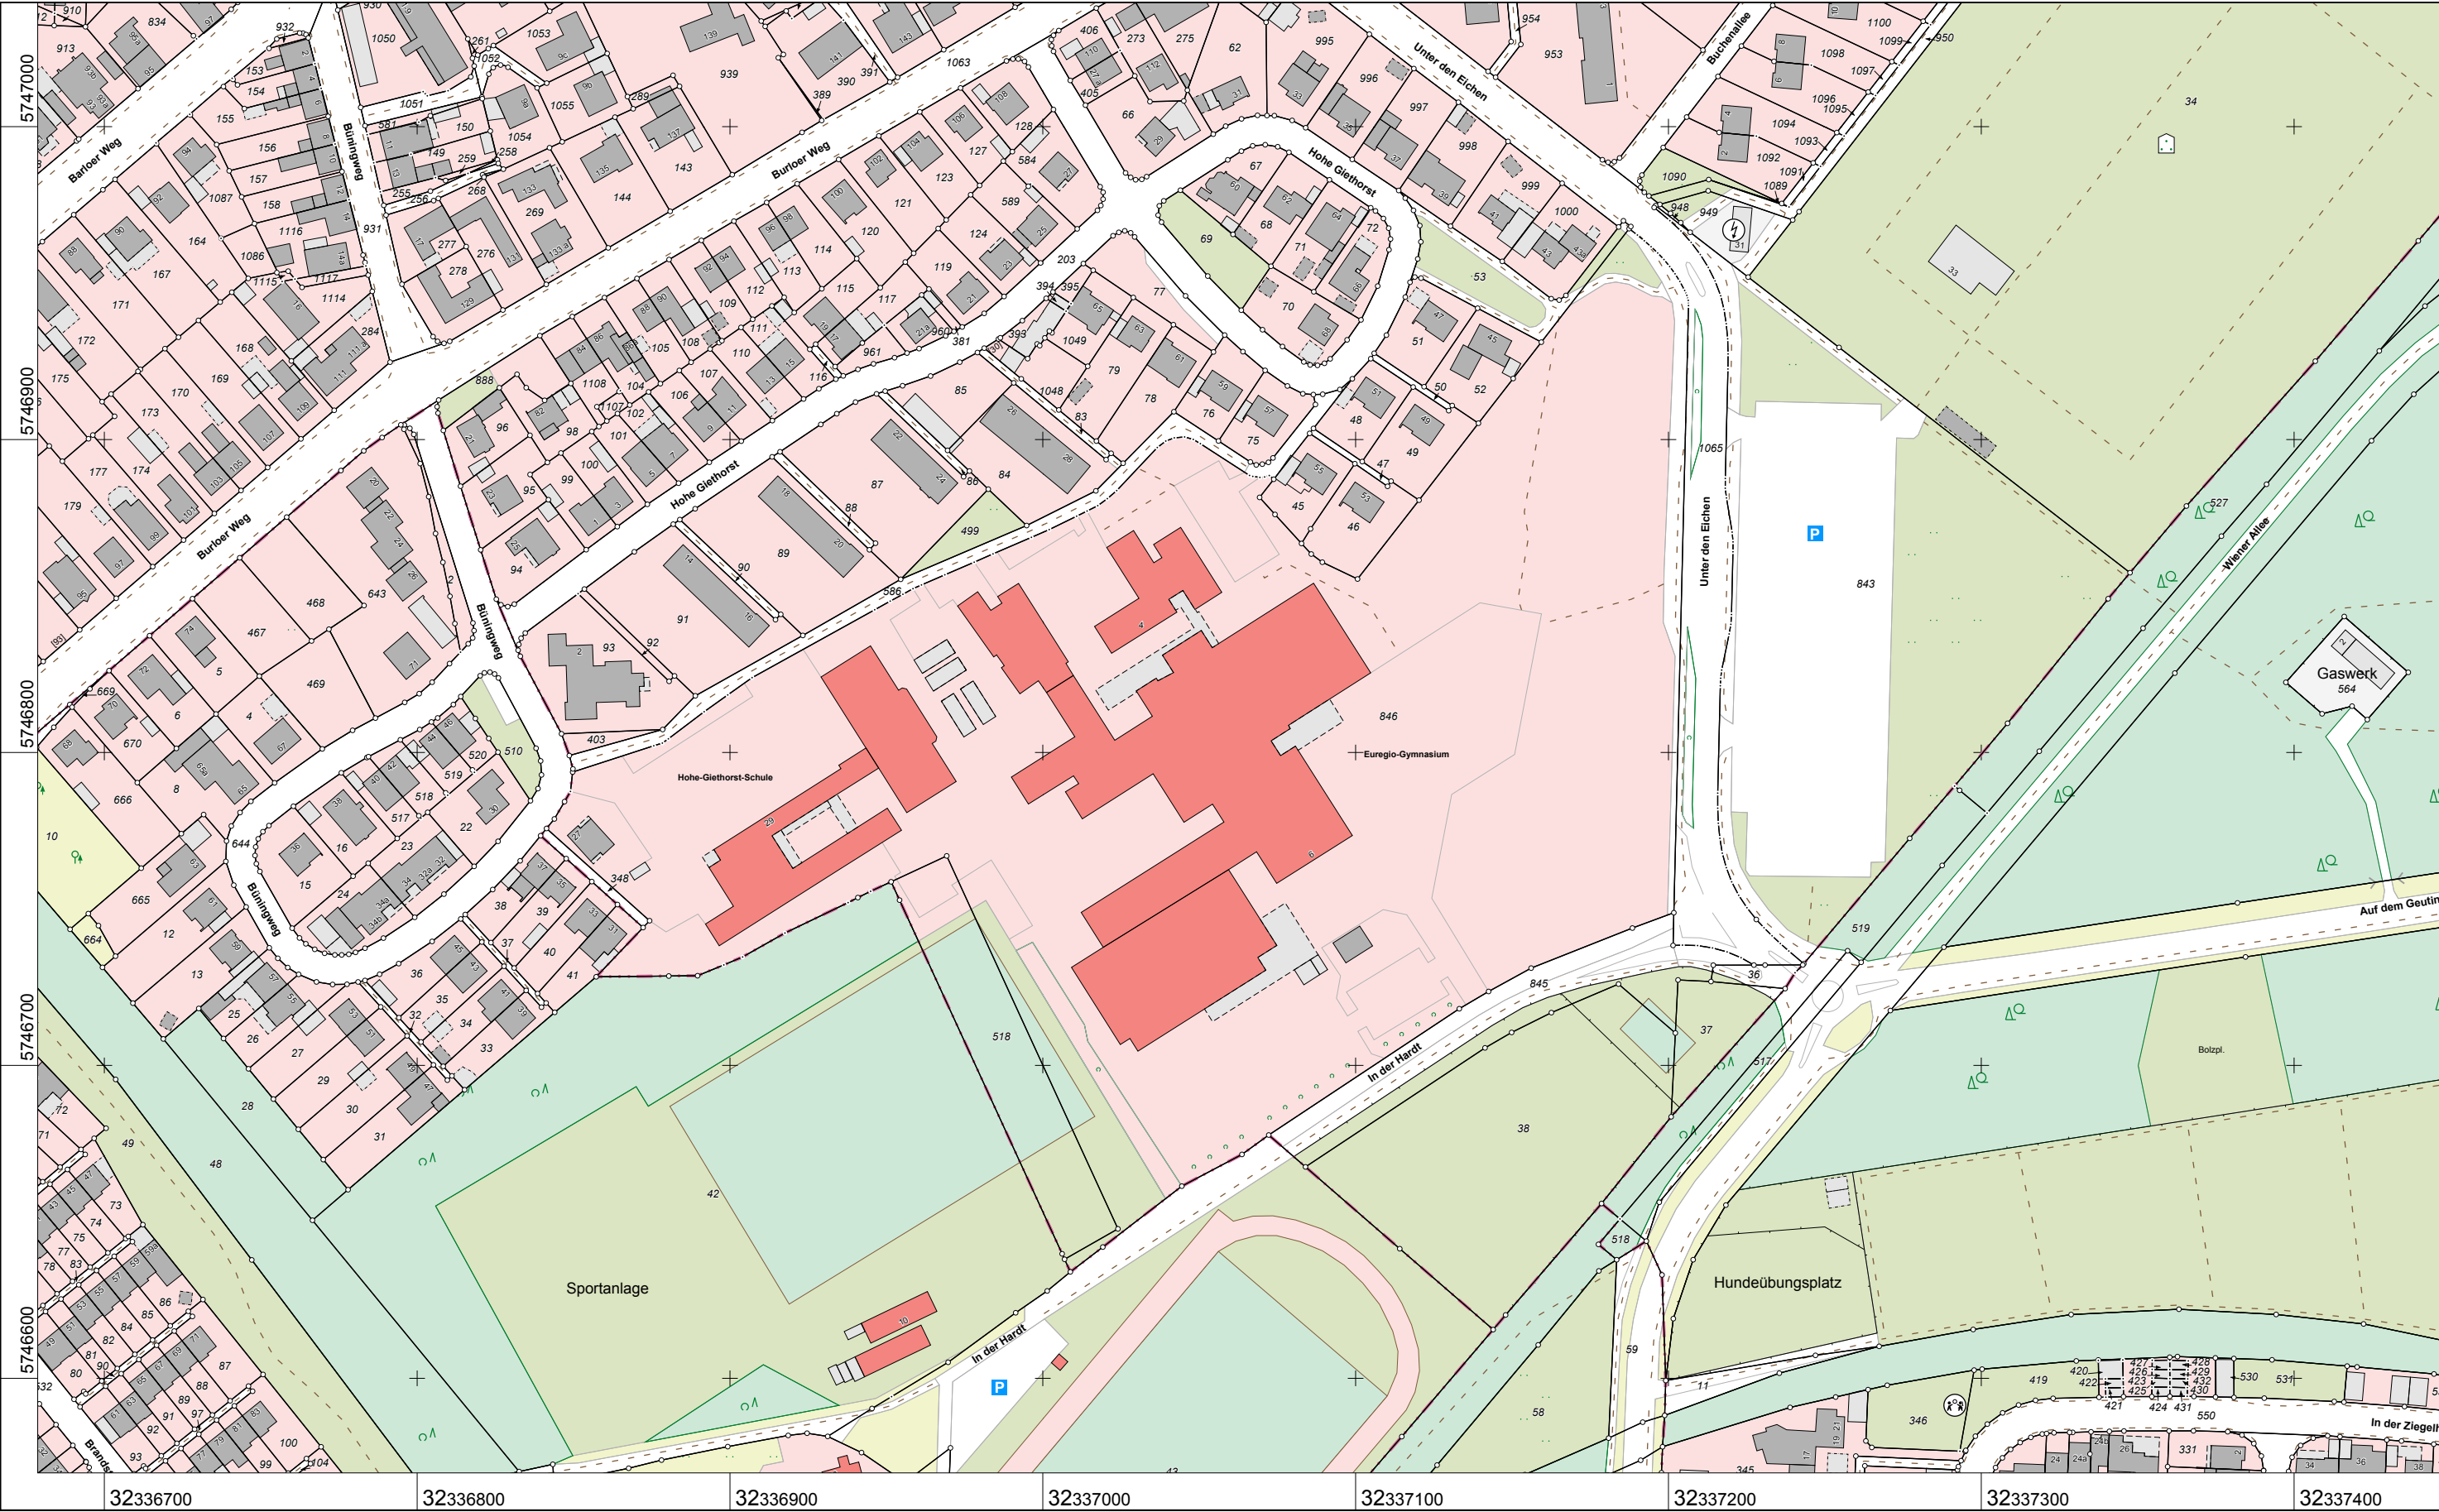


**Kreis Borken
Katasteramt**

Burloer Straße 93
46325 Borken

Flurstück: 846
Flur: 19
Gemarkung: Bocholt
Büningweg 29 u.a., Bocholt

Maßstab 1 : 2000

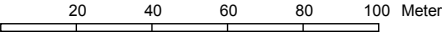

Gefertigt im Auftrag des Kreises Borken durch:
Gemeinde/Stadt Stadt Bocholt- FB 31 Grundstücks- u. Bodenwirtschaft, Kaiser-Wilhelm-Straße 52-58,
46395 Bocholt

**Auszug aus dem
Liegenschaftskataster**
Flurkarte NRW 1 : 2000

Erstellt: 04.08.2025
Zeichen: Infozentrum