


Datum: 15.07.2026

Thema: Kanalisation Euregio Gymnasium

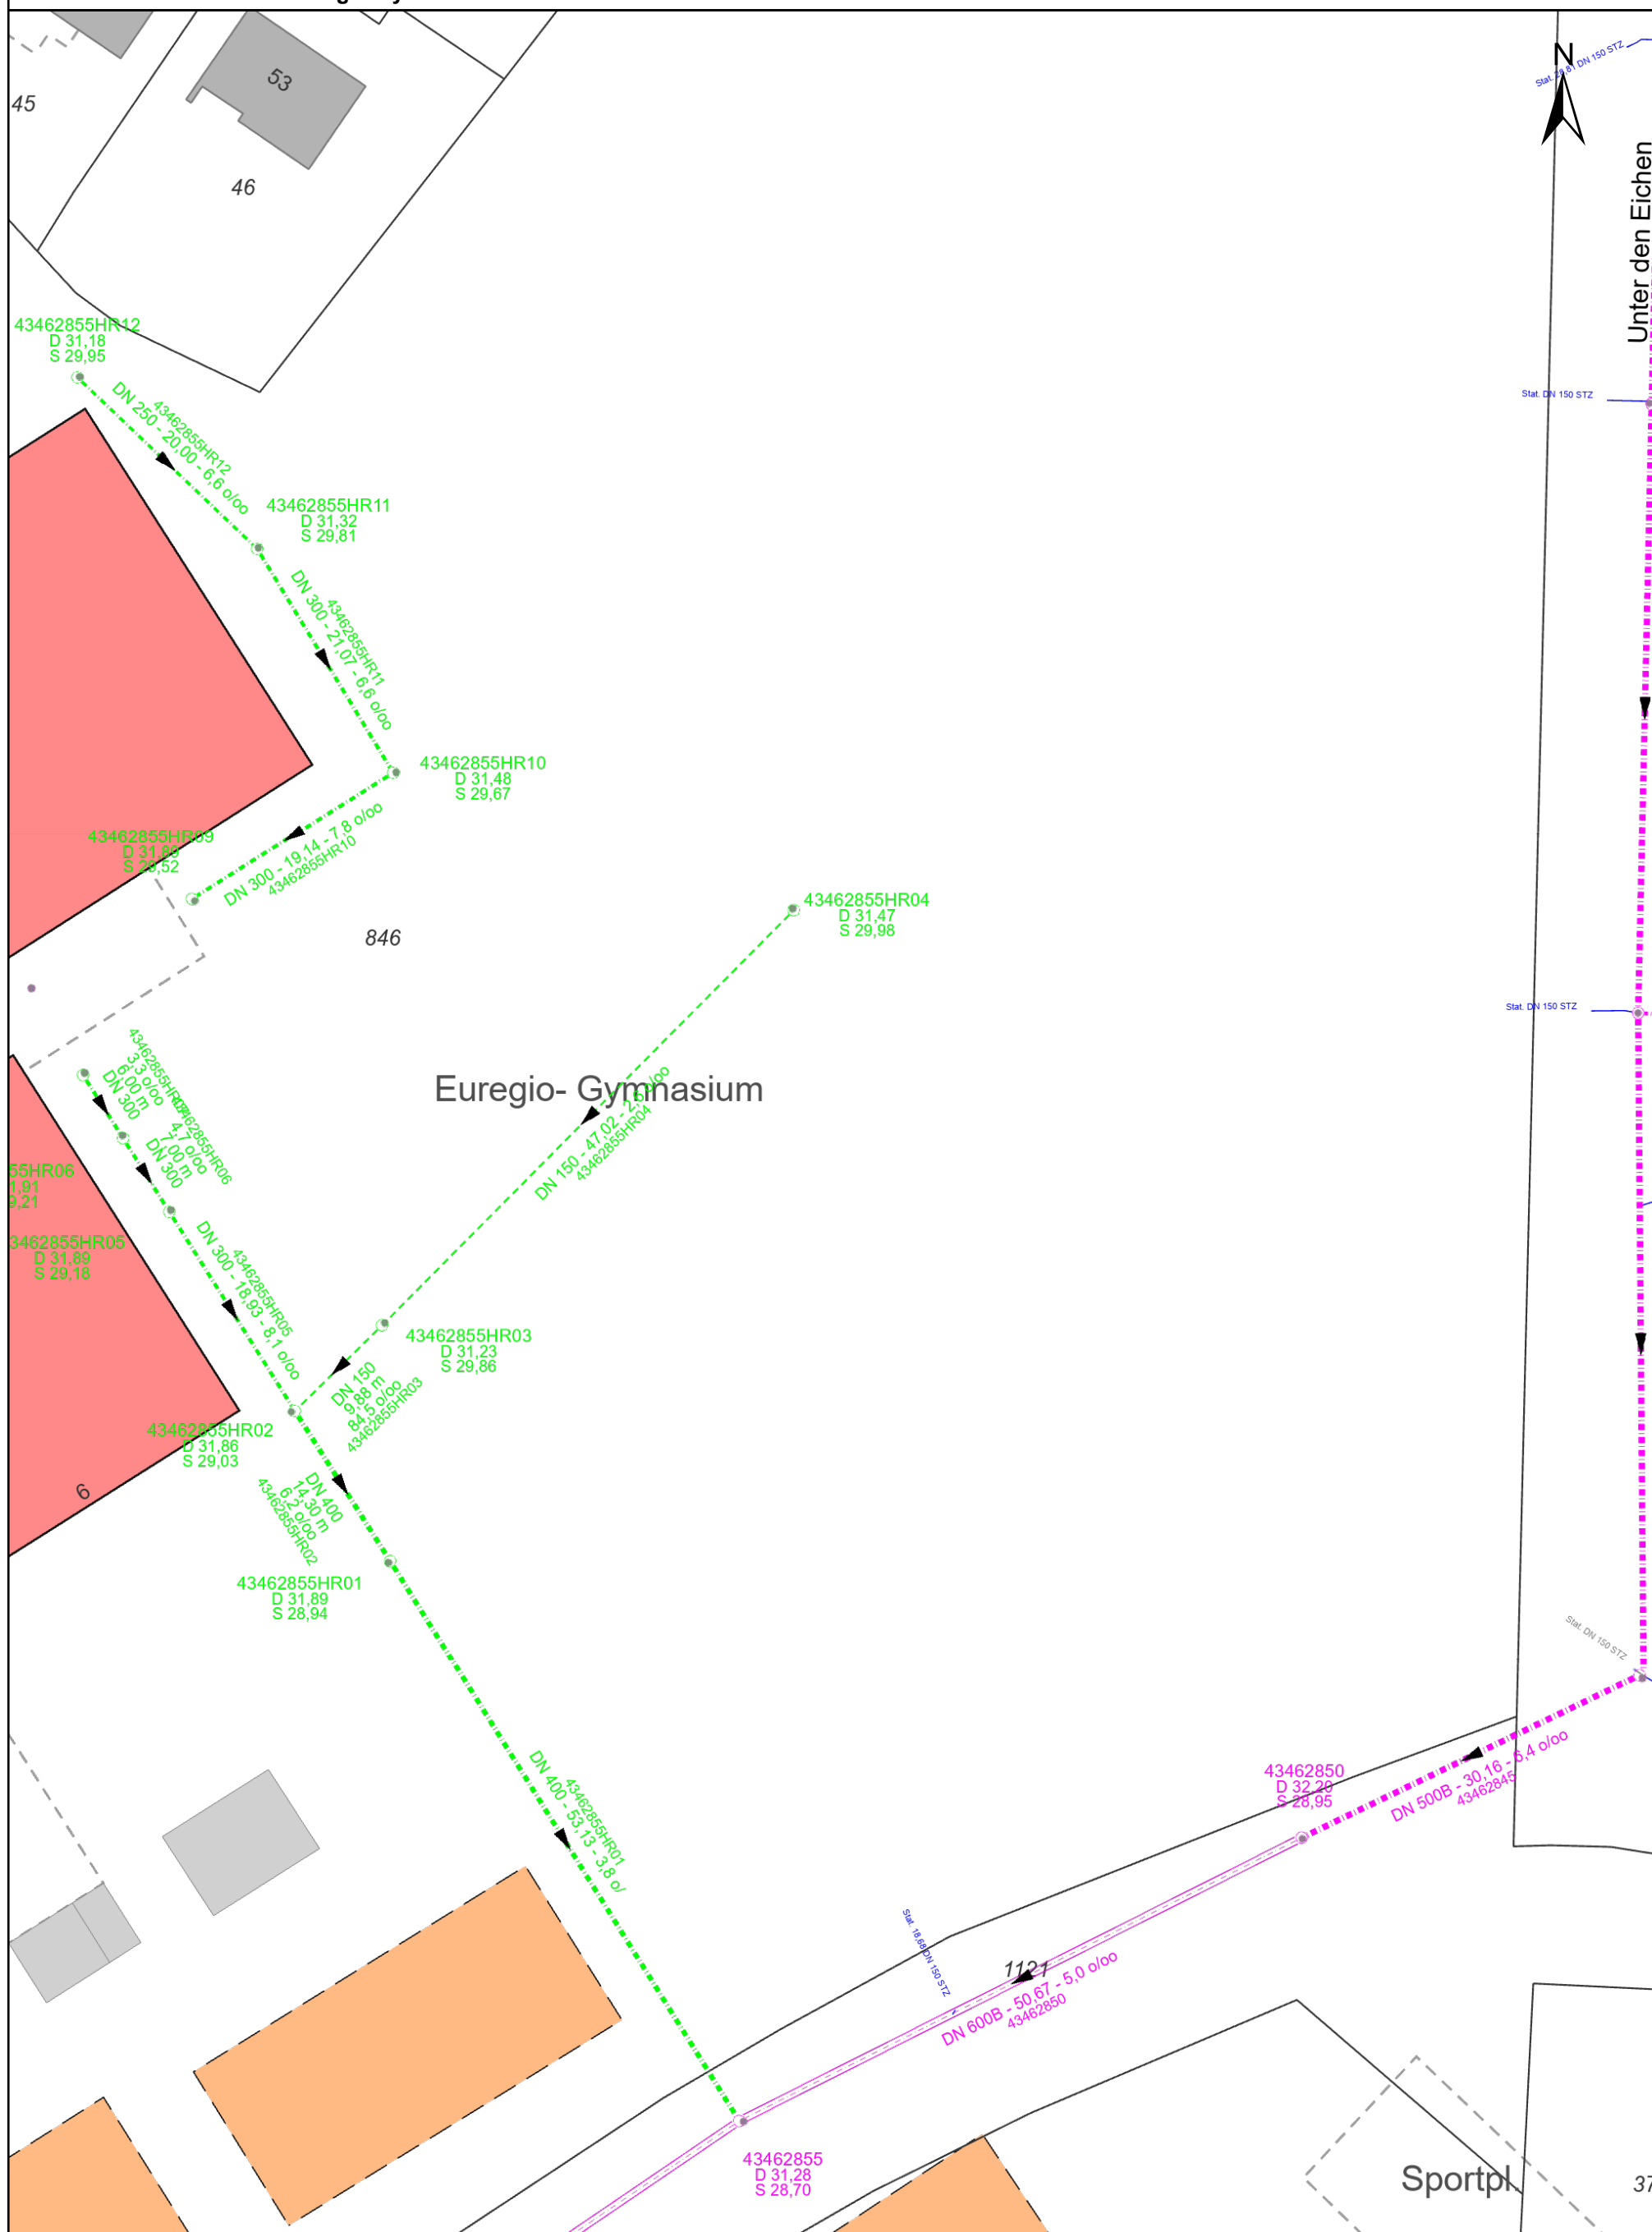

Maßstab:1:500

20 m

Nur für den internen Dienstgebrauch!