


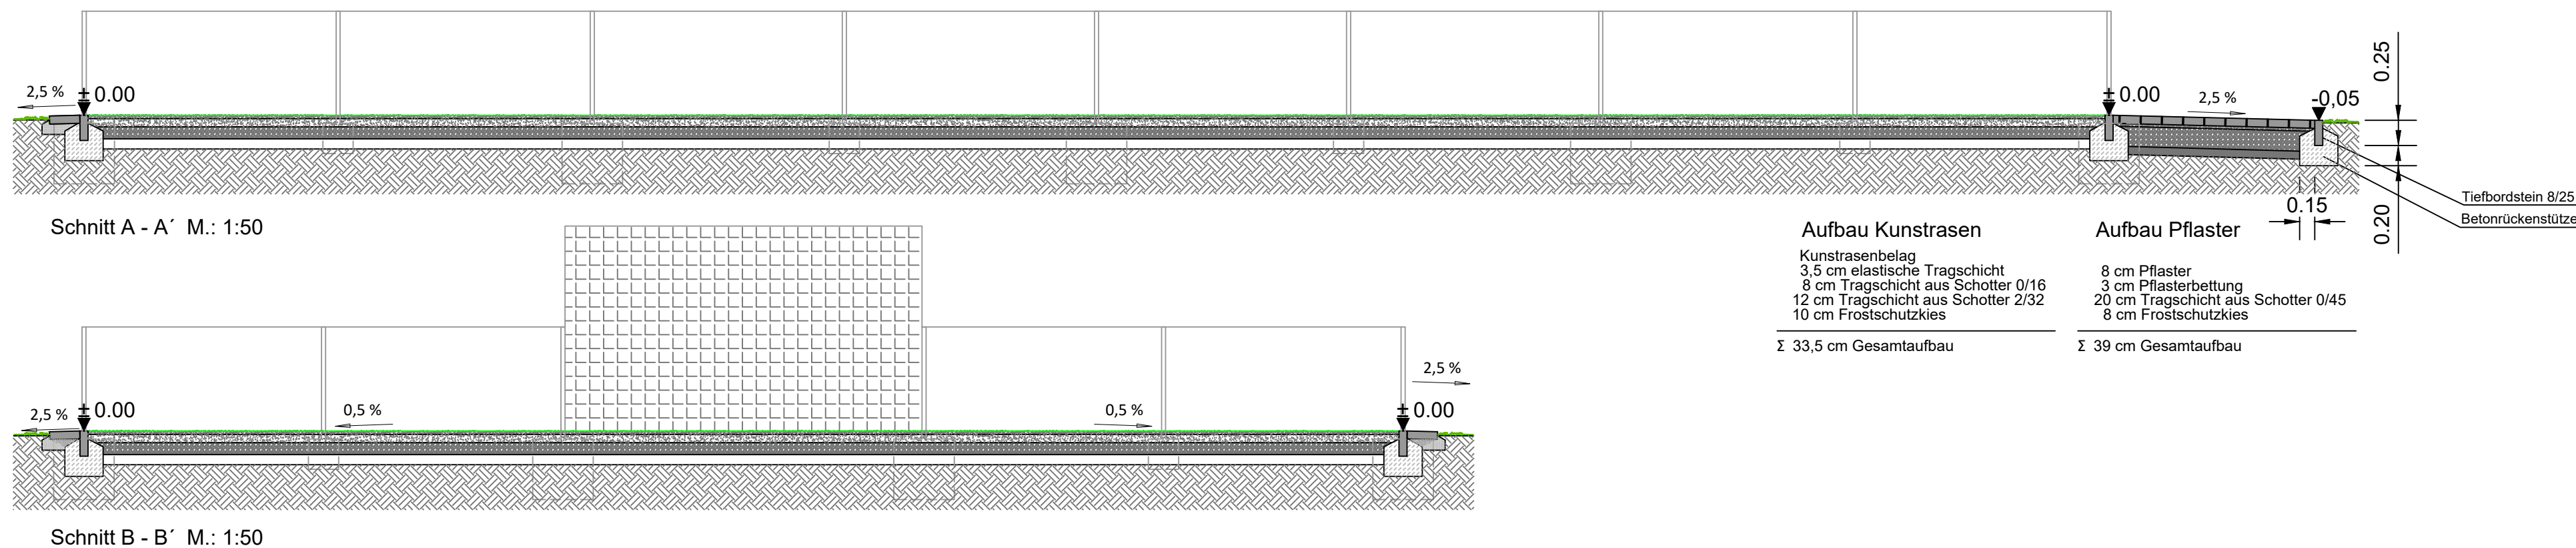
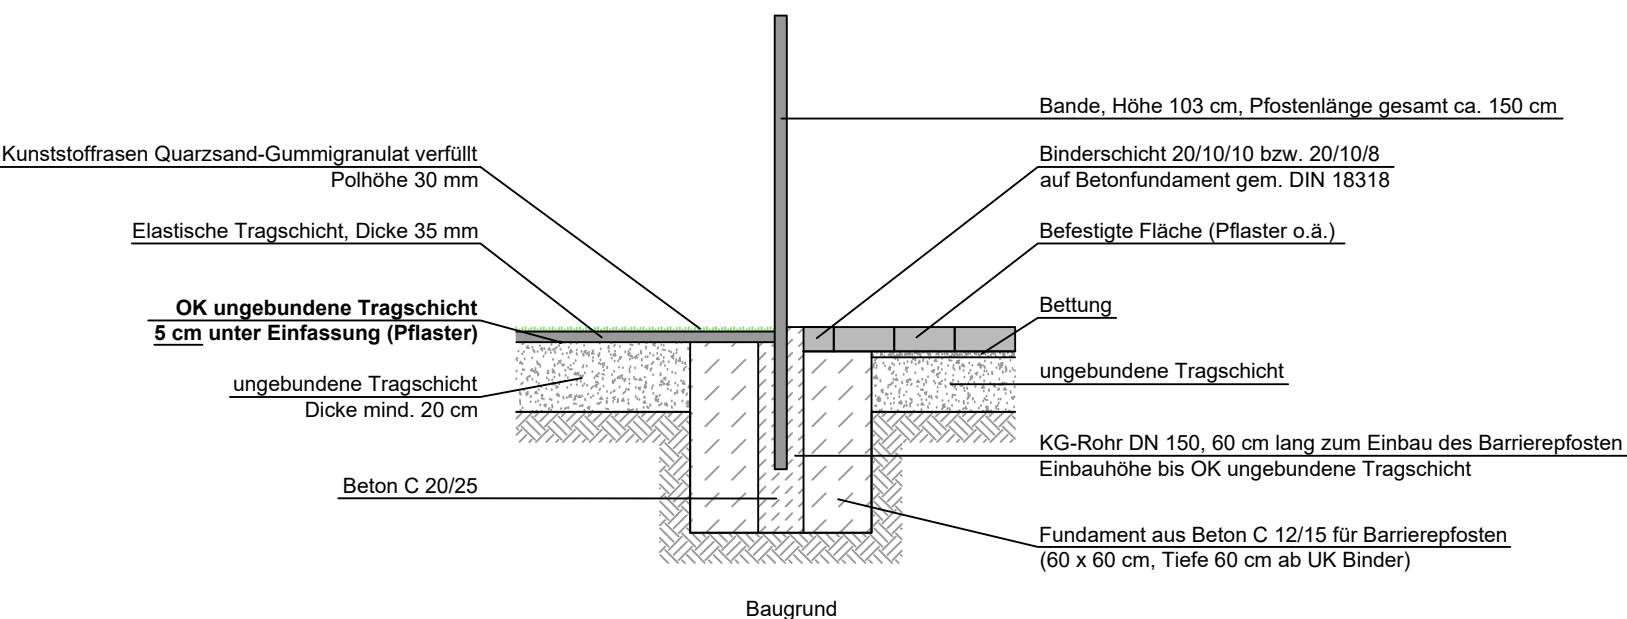


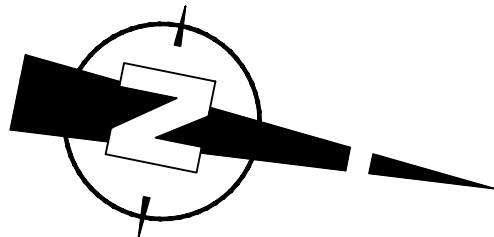

**Regelschnitt Längsseite
Barrierepfosten
M.: 1:25**

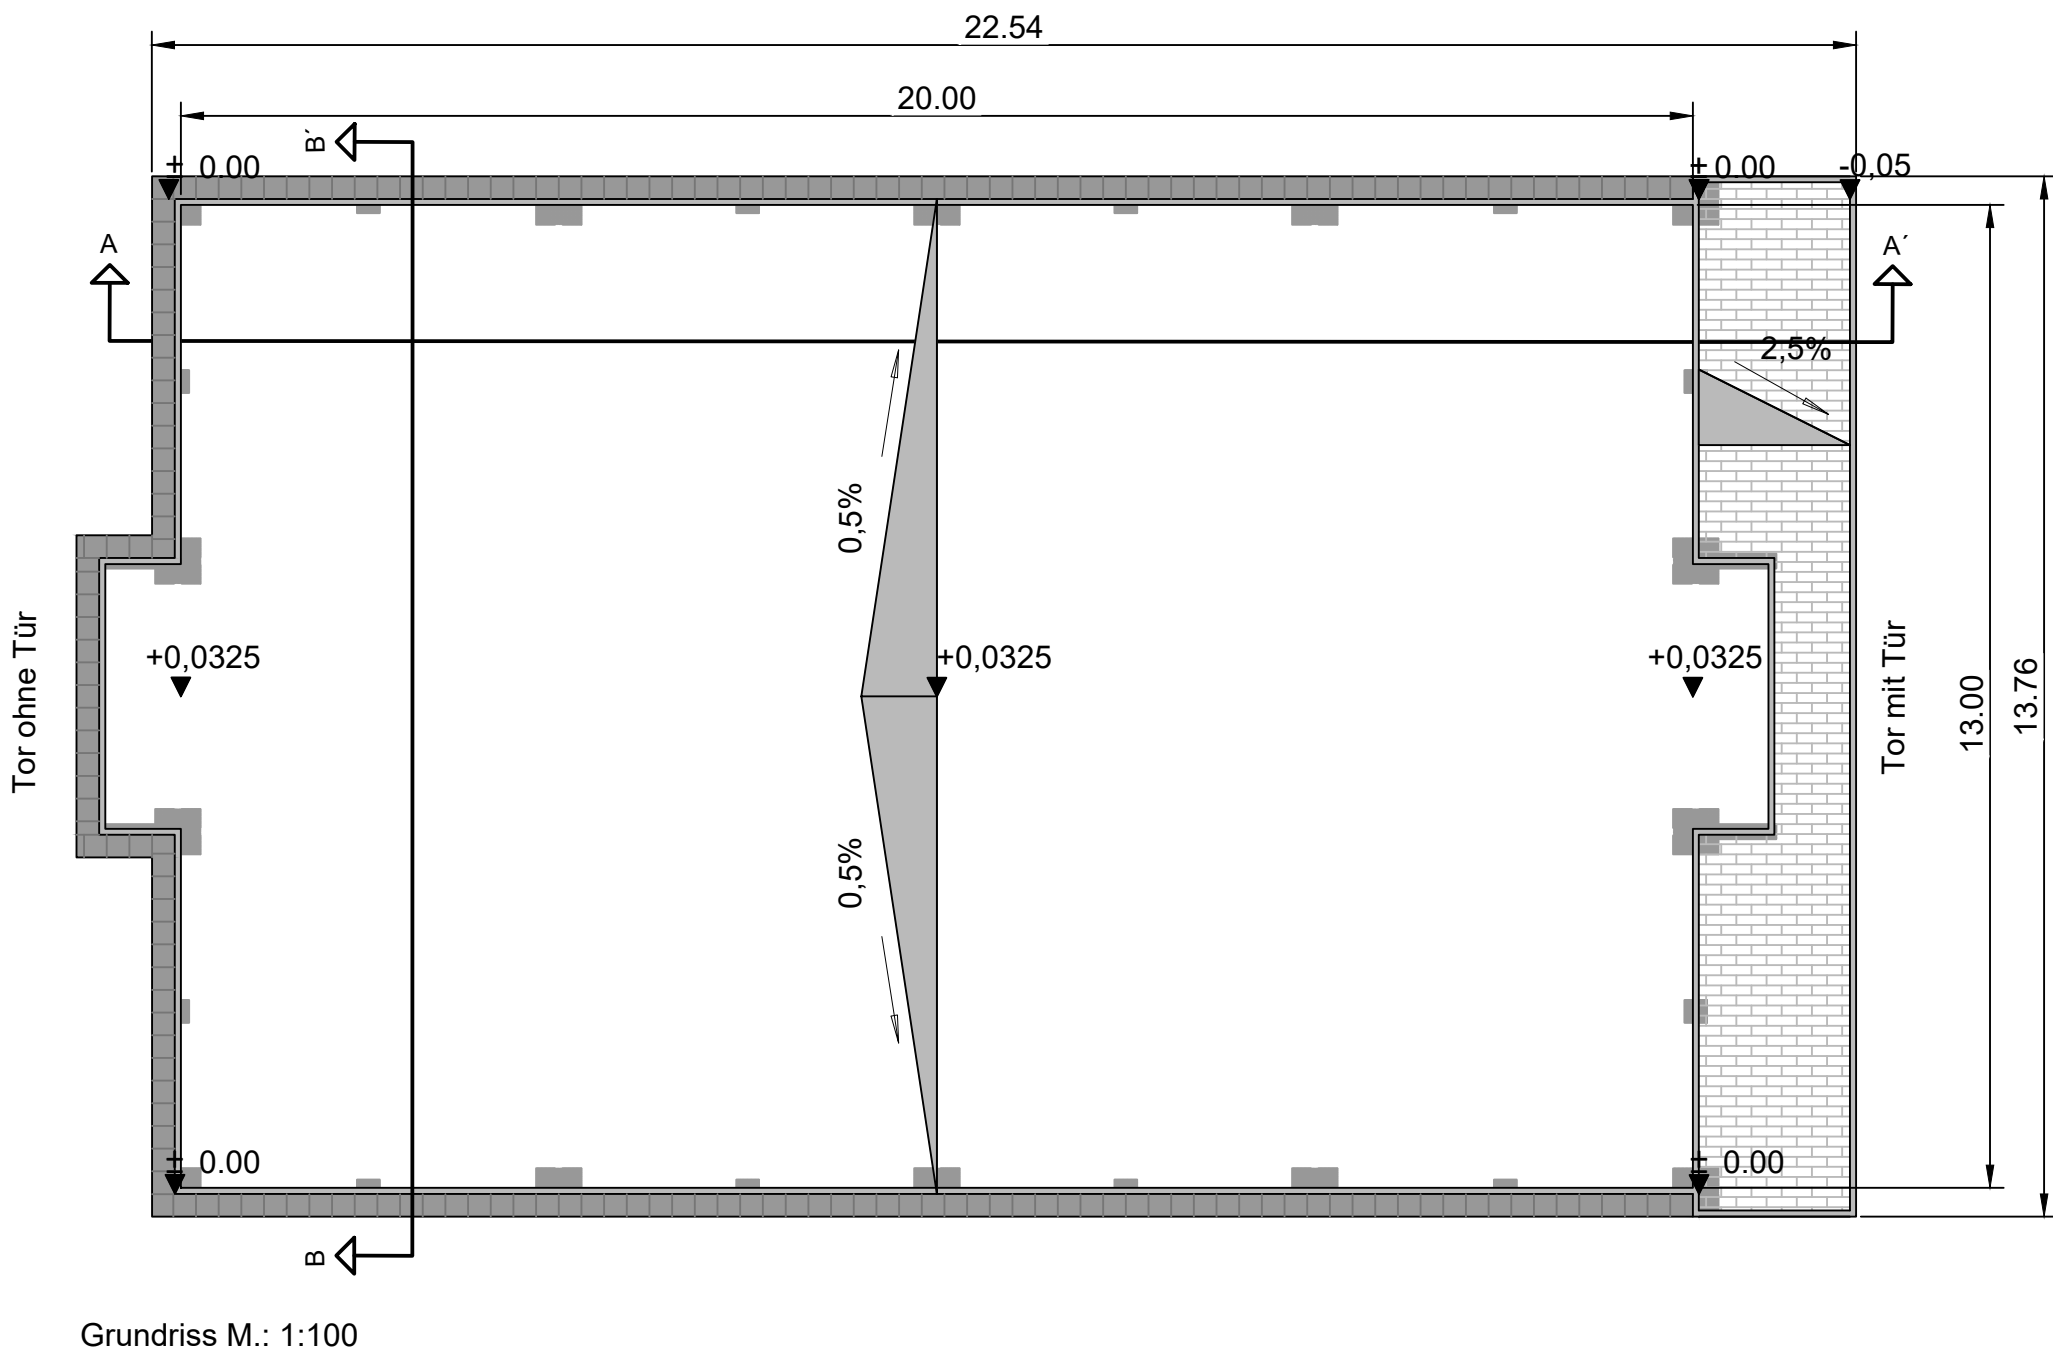

**Regelschnitt Längsseite
Bandenbefestigung
M.: 1:25**

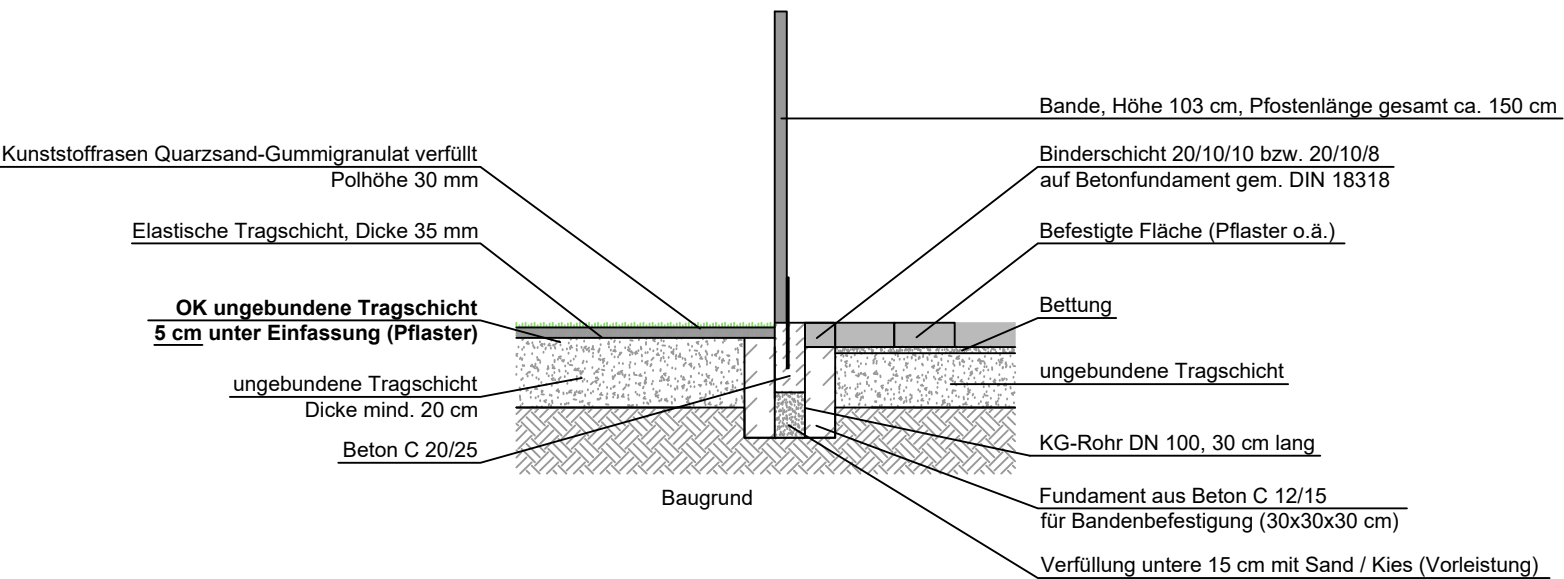

		Fachbereich Mobilität und Umwelt Geschäftsbereich Stadtgrün und Umwelt	
Bauvorhaben: Errichtung eines Kleinspielfeldes Bocholt - West, Wiesenstraße			
Darstellung: Grundriss, Schnitte, Details			M.: 1:100; 1:50;1:25
Bearbeitet: Marschinke	Gezeichnet: Weidler		Datum: 11.03.2026
Datei: F:\DATEN\FB33\GB332\Stadtgrün\Allgemeines\02 – Grünflächen\04 – Bolzplätze\Kleinspielfeld Wiesenstraße\Kleinspielfeld_Wiesenstrasse.dwg			
Änderungen: _____			

Stadtrat / techn. Beigeordneter		Leiter / stellv. Leiter	