



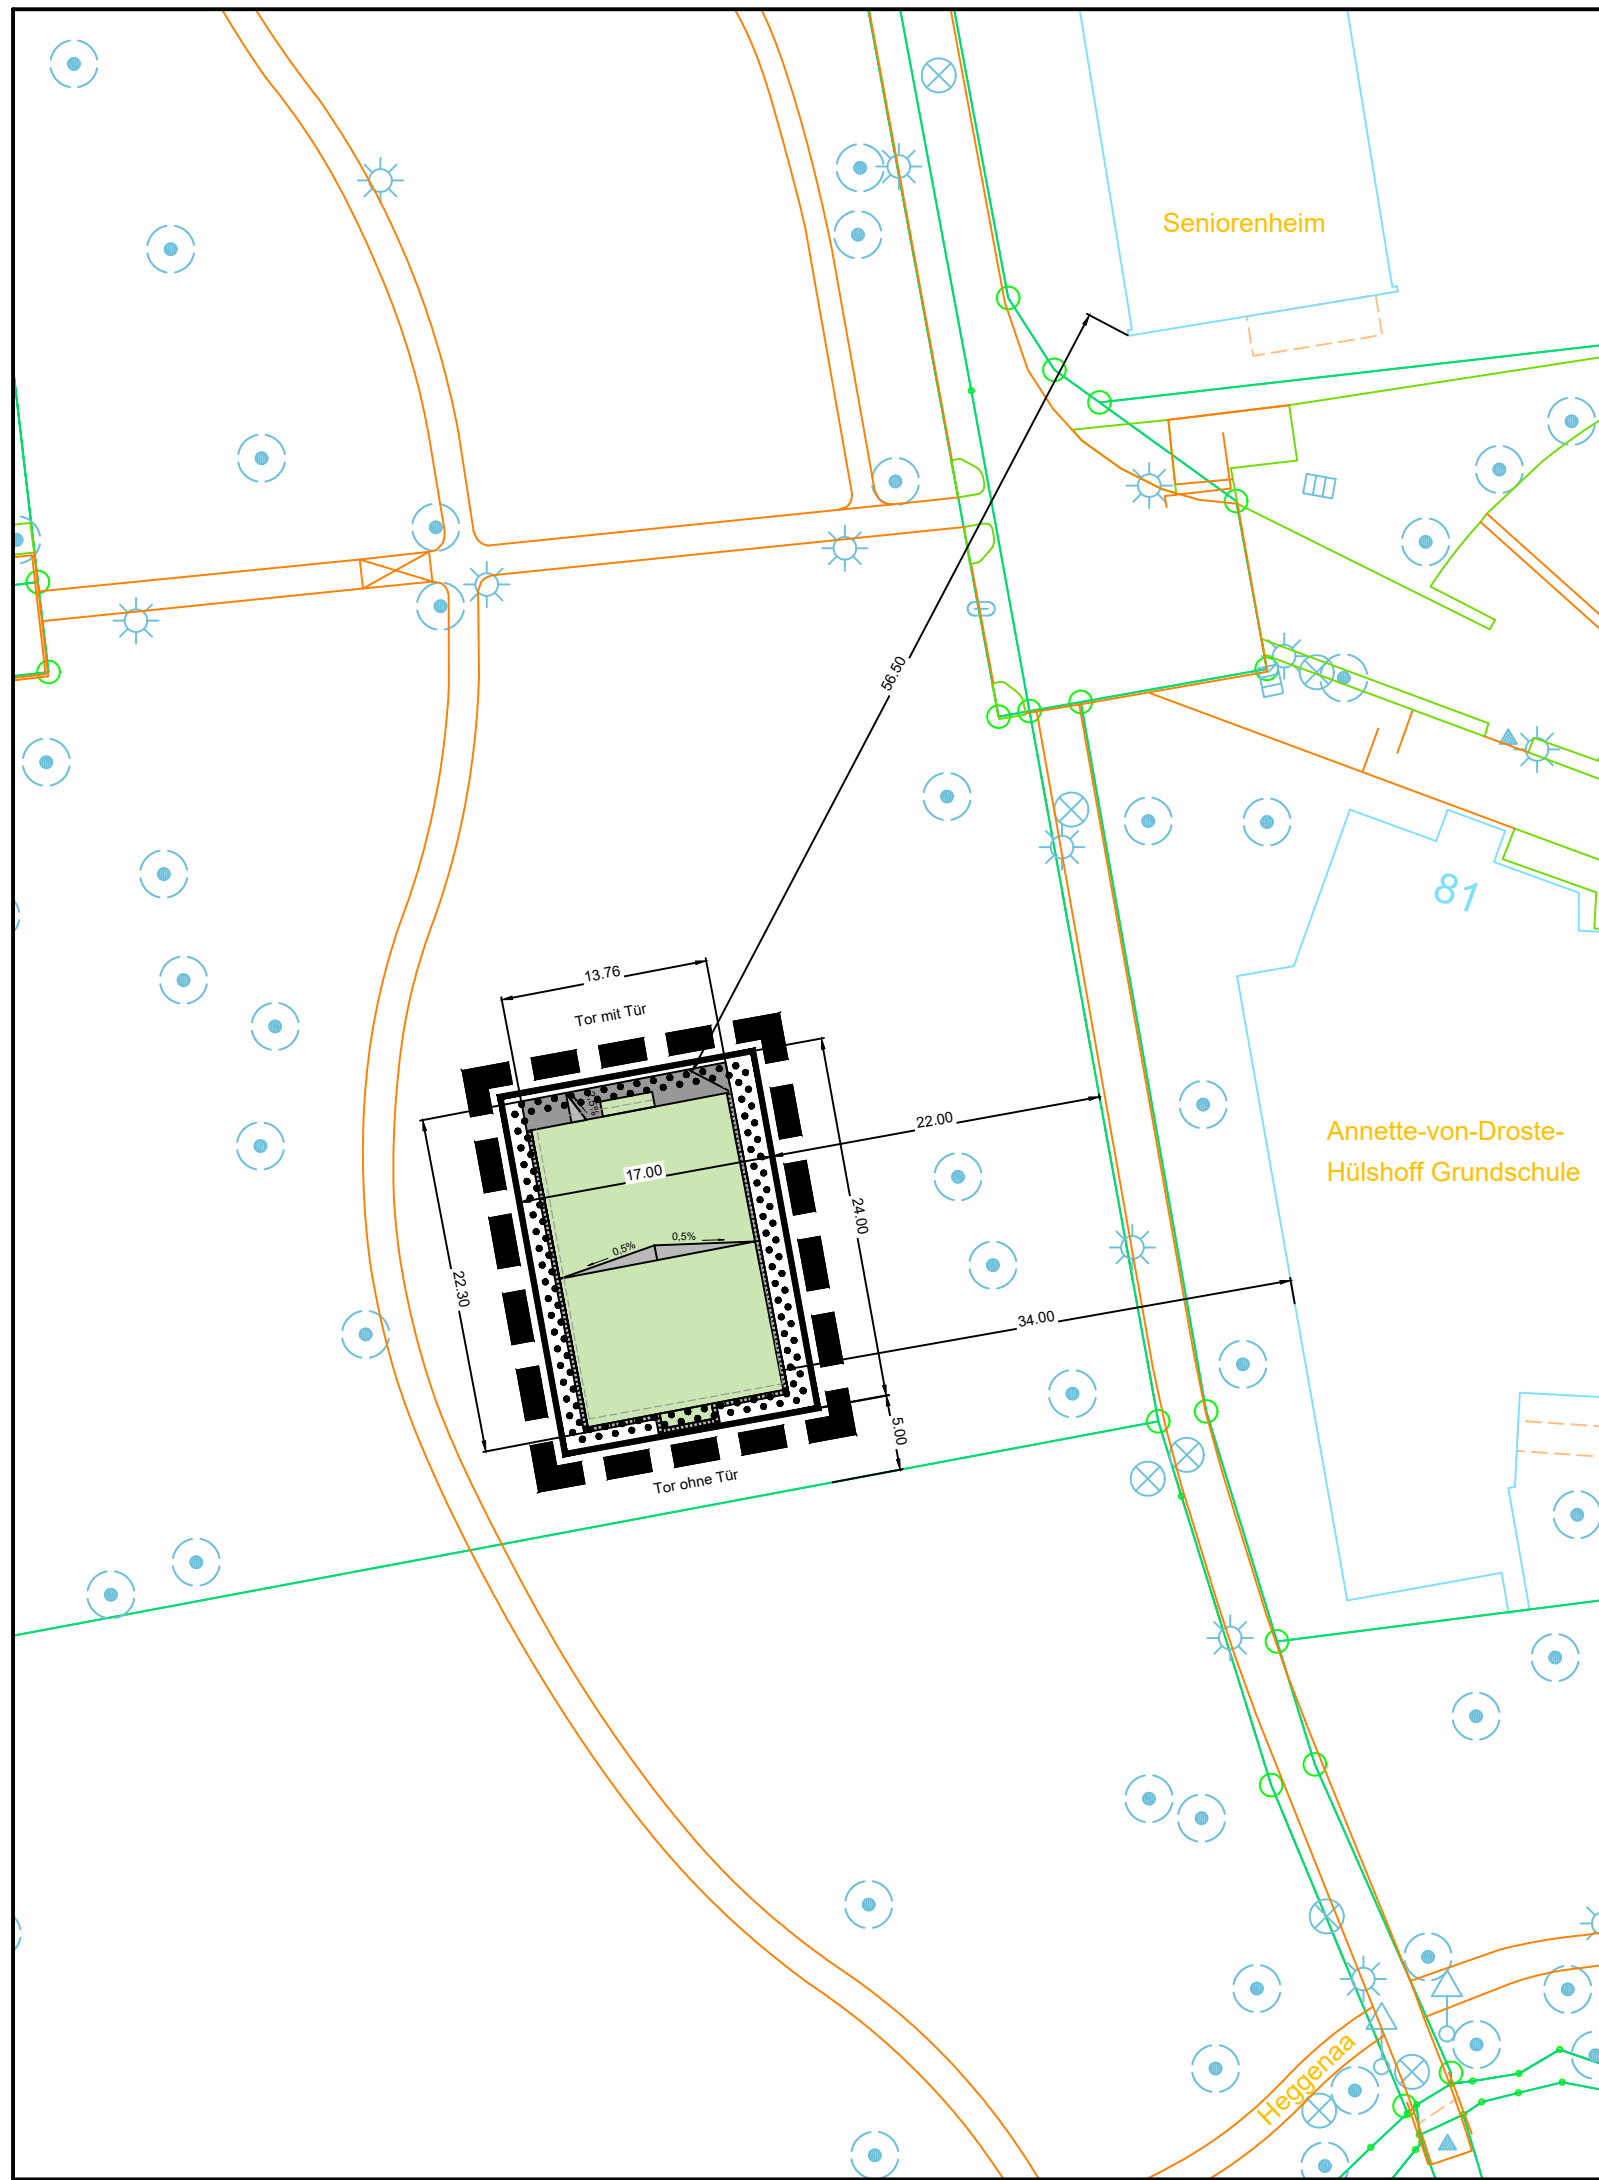

Legende:

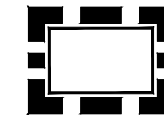

Sport- und Spielanlagen, hier:
Kleinspielfeld



Grenze des räumlichen Geltungsbereichs
des Bebauungsplans SW 29/2

Gemarkung Bocholt (5142)
Flur 77
Flurstück 859



Kunstrasen



Befestigte Fläche (Pflaster)



Betonplatten



BOCHOLT

Fachbereich Mobilität und Umwelt
Geschäftsbereich Stadtgrün
und Umwelt

Bauvorhaben:

Errichtung eines Kleinspielfeldes
Bocholt - West, Wiesenstraße

Darstellung:

Lageplan

M.:

1:500

Bearbeitet: Marschinke

Gezeichnet: Weidler

Datum: 11.03.2026

Datei: F:\DATEN\FB33\GB332\Stadtgrün\Allgemeines\02 - Grünflächen\04 - Bolzplätze\Kleinspielfeld Wiesenstraße\ALKIS.dwg

Änderungen:

Stadtrat / techn. Beigeordneter

Leiter / stellv. Leiter