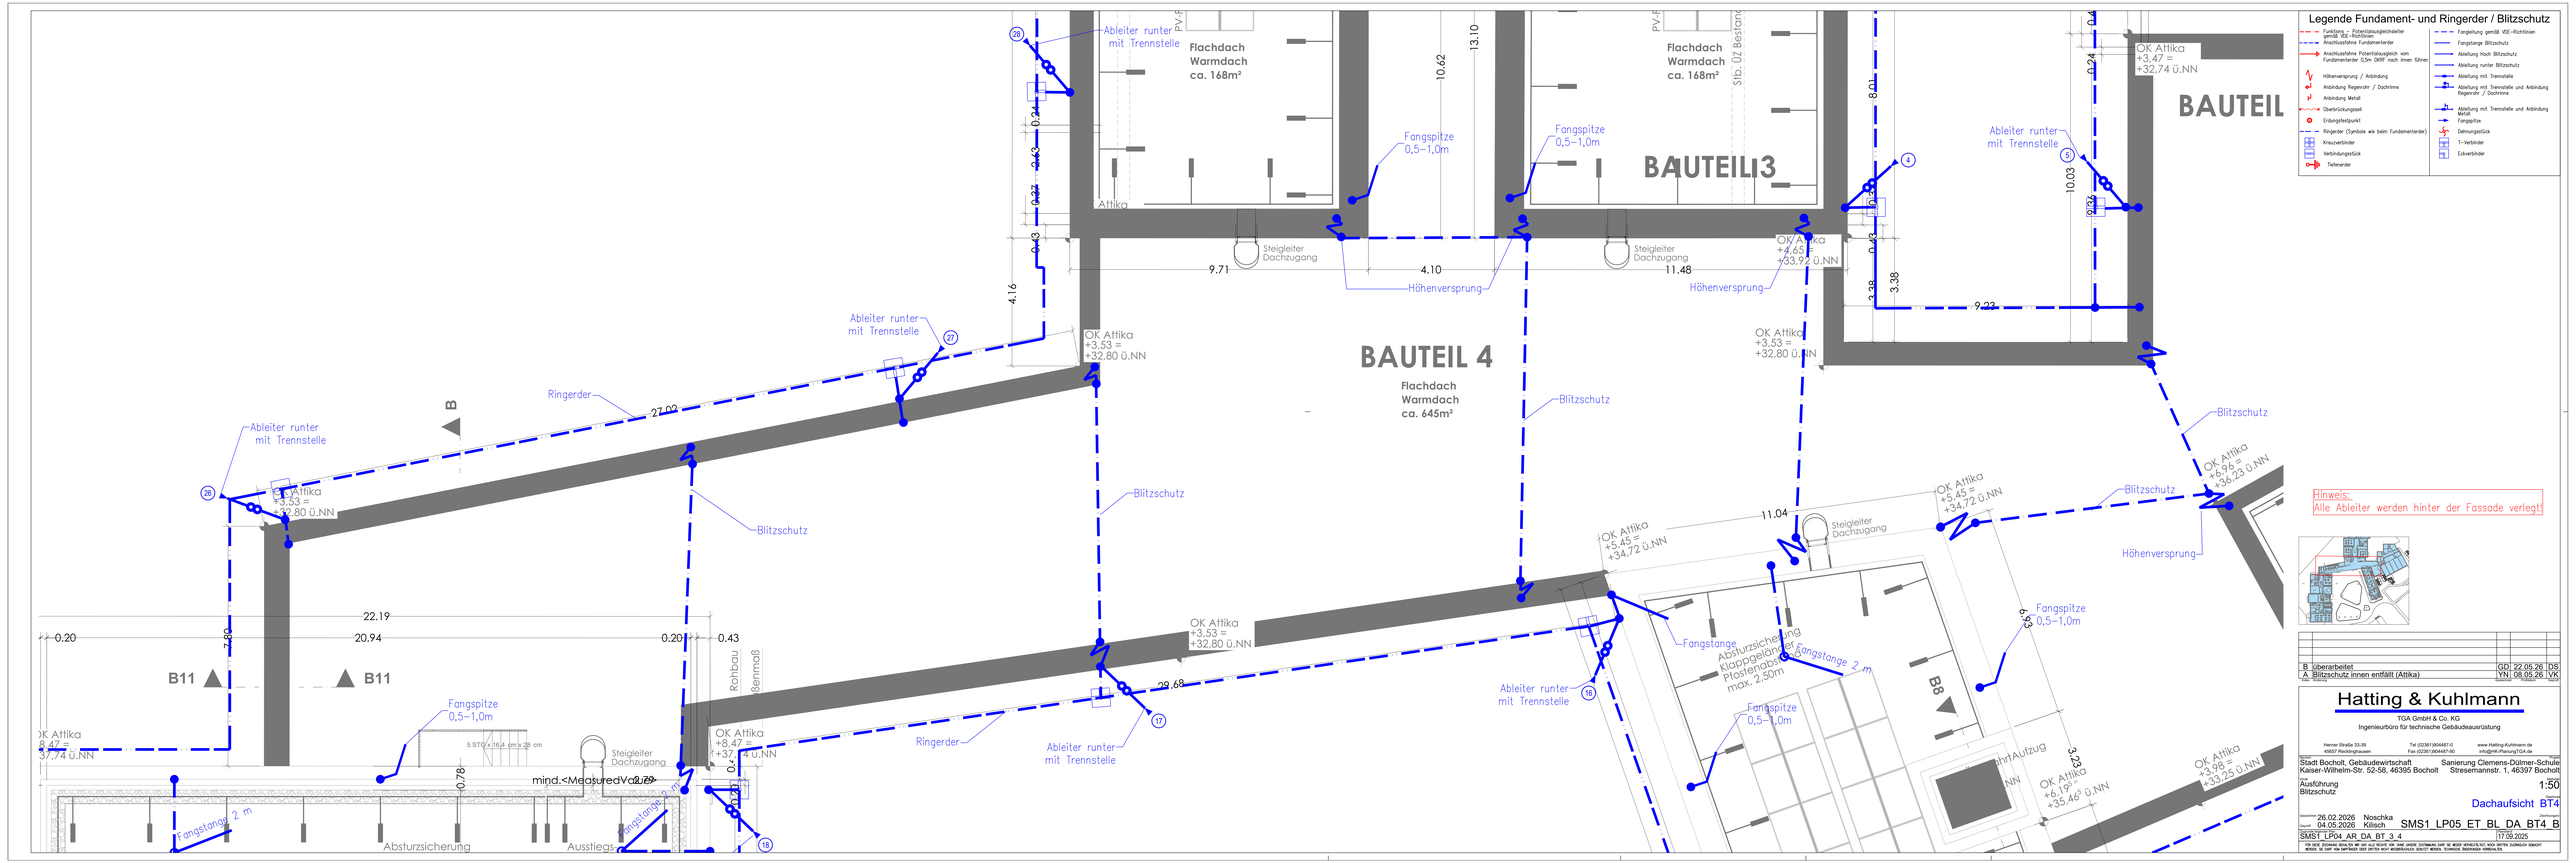
BAUTEIL 4
Flachdach
Warmdach
ca. 645m²
BAUTEIL3
Flachdach
Warmdach
ca. 168m²
Flachdach
Warmdach
ca. 168m²
BAUTEIL
Attika
OK Attika
+3,53 =
+32,80 ü.NN
OK Attika
+3,47 =
+32,74 ü.NN
OK Attika
+4,65 =
+33,92 ü.NN
OK Attika
+5,45 =
+34,72 ü.NN
OK Attika
+6,06 =
+35,23 ü.NN
OK Attika
+8,47 =
+37,74 ü.NN
OK Attika
+3,98 =
+33,25 ü.NN
OK Attika
+6,19 =
+35,46 ü.NN
Ableiter runter
mit Trennstelle
Fangspitze
0,5–1,0m
Steigleiter
Dachzugang
Höhenversprung
Blitzschutz
Ringerder
Fangstange 2 m
Absturzsicherung
Ausstiegs-Fangstange
Rohbau
Bennmaß
B
B11
B8
Lichtkuppel
Aufzug
Fangstange
Absturzsicherung
(doppelreihig auf
Pfostenabstand
max. 2,50m)
mind.<MeasuredValue>
5 STG à 16,4 cm x 29 cm
22.19
20.94
0.20
0.43
29.68
27.02
11.04
9.71
4.10
11.48
10.62
13.10
10.03
9.22
3.38
8.01
4.16
2.80
0.78
0.24
0.43
0.37
0.43
0.24
0.43
0.24
0.43
0.24