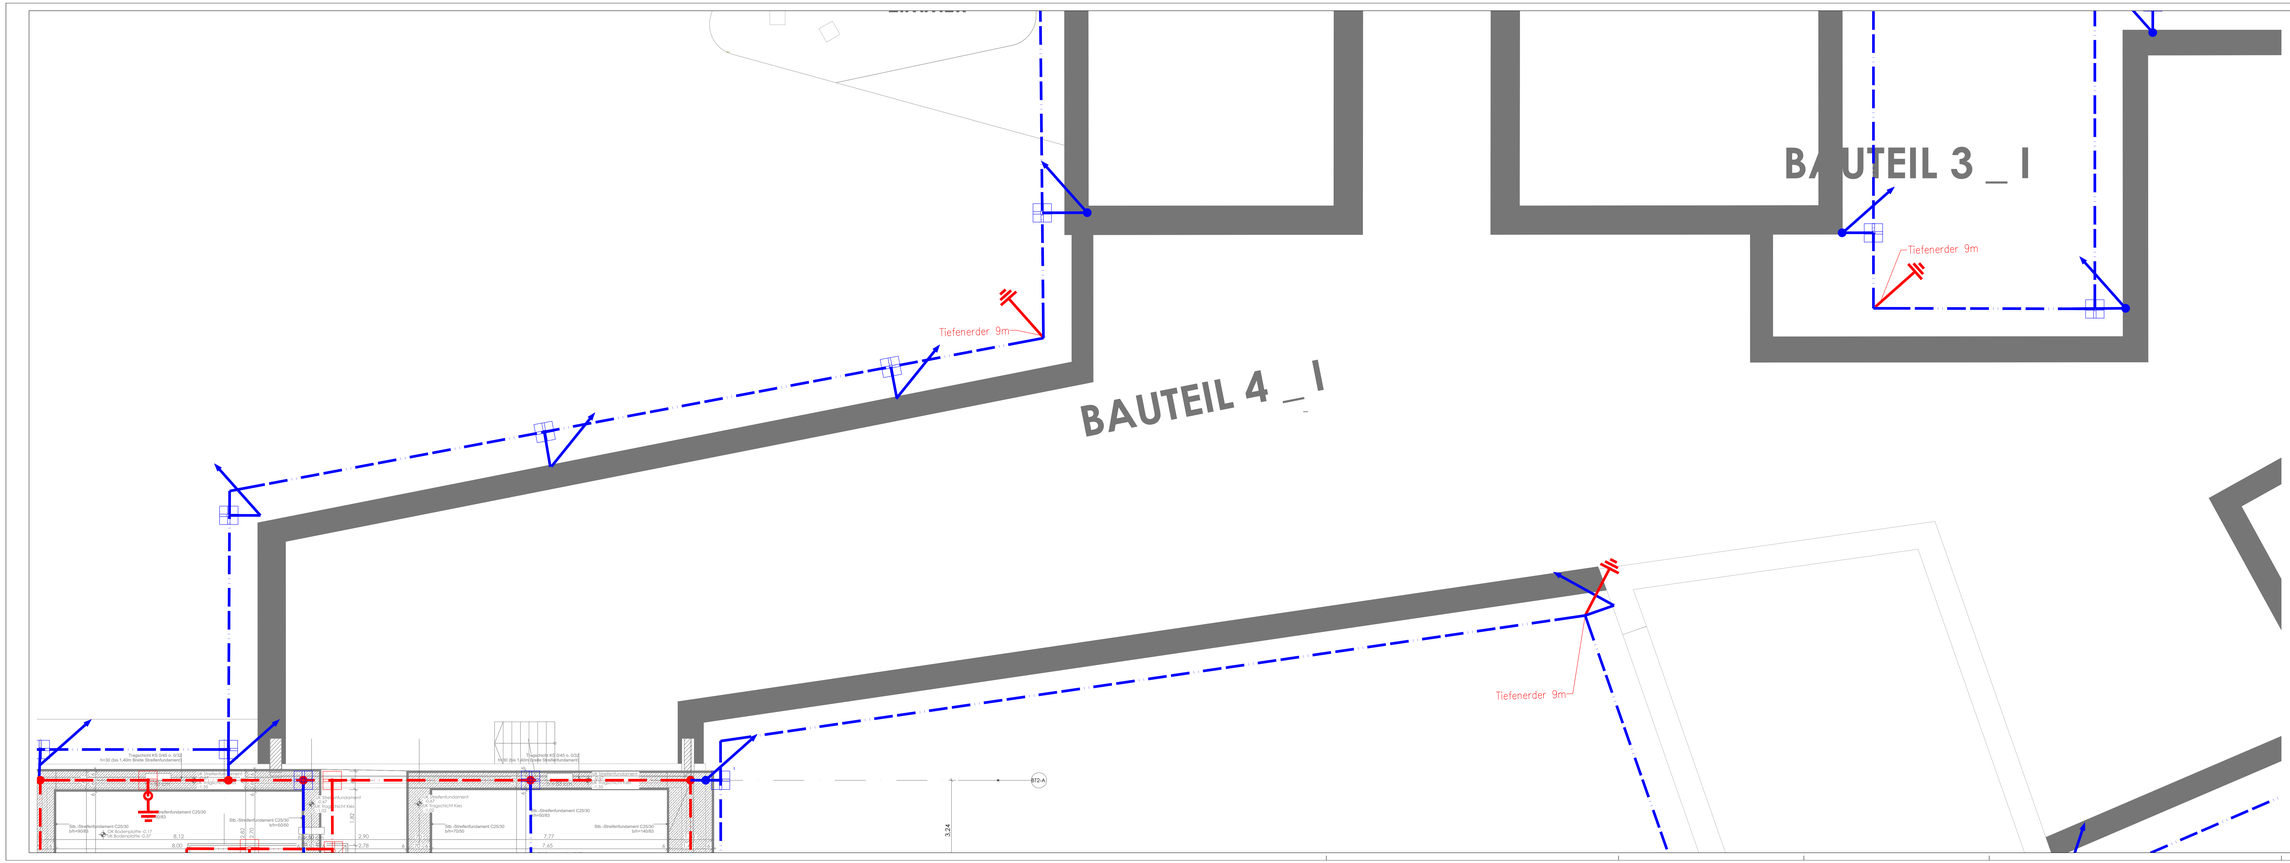

Legende Fundament- und Ringerder / Blitzschutz

- Funktions- u. Potentialausgleichsleiter gemäß VDE-Richtlinien
- Anschlussfahne Fundamenterder
- Anschlussfahne Potentialausgleich vom Fundamenterder 0,5m OKRF nach innen führen
- Höhensprung / Anbindung
- Anbindung Regenrohr / Dachrinne
- Anbindung Metall
- Überbrückungsseil
- Erdungshelpunkt
- Ringerder (Symbole wie beim Fundamenterder)
- Kreuzverbinder
- Verbindungsstück
- Tiefenerder
- Fangleitung gemäß VDE-Richtlinien
- Fangstange Blitzschutz
- Ableitung Hoch Blitzschutz
- Ableitung runter Blitzschutz
- Ableitung mit Trennstelle
- Ableitung mit Trennstelle und Anbindung Regenrohr / Dachrinne
- Ableitung mit Trennstelle und Anbindung Metall
- Fangspitze
- Dehnungsstück
- T-Verbinder
- Eckverbinder

Die Fundamenterderanlage und Potentialausgleich ist gemäß DIN 18014:2023-06 zu errichten.

Keine Montageplanung

Hinweis:
Alle Ableiter werden hinter der Fassade verlegt

A	überarbeitet	GD	22.05.26 DS

Hatting & Kuhlmann
TGA GmbH & Co. KG
Ingenieurbüro für technische Gebäudeausrüstung
Herner Straße 33-39 | Tel (02361)904687-0 | www.Hatting-Kuhlmann.de
45657 Recklinghausen | Fax (02361)904687-90 | info@HKPlanungTGA.de

Stadt Bocholt, Gebäudewirtschaft — Sanierung Clemens-Dülmer-Schule
Kaiser-Wilhelm-Str. 52-58, 46395 Bocholt — Stresemannstr. 1, 46397 Bocholt

Ausführung — 1:50
Ringerder / Blitzschutz — Gründung BT4

Gezeichnet: 26.02.2026 Noschka
Geprüft: 27.02.2026 Kilisch
SMS1_LP05_ET_BL_GR_BT4_A
SMS1_LP04_AR_DA_BT_3_4 — 17.09.2025

DIESE ZEICHNUNG DARF NUR MIT DER ALLE RECHTE VON DIESE UNSERE ZUSTIMMUNG DARF SIE WEDER VERVIELFÄLTIGT, NOCH DRITTEN ZUGÄNGLICH GEMACHT WERDEN. DIE DARF OHNE EMPFÄNGER USER DRITTEN NICHT WEITERBEFUGTEN SCHUTZ WERDEN. TECHNISCHE RÜCKFRAGEN VORBEHALTEN.