R.U1.26 S. KÜCHENPLANER
(AUFBAUHÖHE CA. 7 cm AB OK ROH LAUT AUFMASS)

| | |
|---|---|
| FLIESEN 10 x 10 cm, FARBE: ACHATBRAUN RAL 040 50 20, R10 | 15 mm |
| DÜNNBETTFLIESENKLEBER (INKL. VERBUNDABDICHTUNG IN SANITÄRRÄUMEN) | |
| KUNSTHARZESTRICH (SR F7) | 35 mm |
| PE-FOLIE | - |
| TRITTSCHALLDÄMMUNG MIWO DES-sm s´< 30 MN/m³, WLG035, c < 3 mm | 20 mm |
| STAHLBETON (DICKE NACH STATIK) | - |

R.U1.27
(AUFBAUHÖHE CA. 7 cm AB OK ROH LAUT AUFMASS)

| | |
|---|---|
| LINOLEUM NEU, FARBE: DUNKELGRAU (ÄHNLICH RAL 7016) INKL. KLEBEMASSE) | 5 mm |
| ESTRICH BESTAND | 65 mm |
| STAHLBETON (DICKE NACH STATIK) | - |

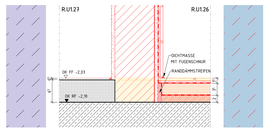


R_BS_U1_04
M 1 : 5

R.U1.25 S. KÜCHENPLANER
(AUFBAUHÖHE CA. 7 cm AB OK ROH LAUT AUFMASS)

| | |
|---|---|
| BODENBELAG BAUSEITS DURCH AN CATERING | 15 mm |
| KUNSTHARZESTRICH (SR F7) | 35 mm |
| PE-FOLIE | - |
| TRITTSCHALLDÄMMUNG MIWO DES-sm s´< 30 MN/m³, WLG035, c < 3 mm | 20 mm |
| STAHLBETON (DICKE NACH STATIK) | - |

R.U1.25b
(AUFBAUHÖHE CA. 14 cm AB OK ROH LAUT AUFMASS)

| | |
|---|---|
| LINOLEUM NEU, FARBE: DUNKELGRAU (ÄHNLICH RAL 7016) INKL. KLEBEMASSE) | 5 mm |
| ZEMENTESTRICH CT-C35-F5-S75 | 75 mm |
| PE-FOLIE | - |
| TRITTSCHALLDÄMMUNG MIWO DES-sm s´< 30 MN/m³, WLG035, c < 3 mm | 20 mm |
| AUSGLEICHSSCHICHT | 40 mm |
| STAHLBETON (DICKE NACH STATIK) | - |

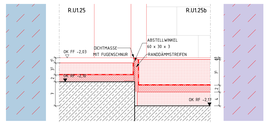


R_BS_U1_05
M 1 : 5

R.U1.04
(AUFBAUHÖHE CA. 12 cm AB OK ROH LAUT AUFMASS)

| | |
|---|---|
| FLIESEN 10 x 10 cm, FARBE: ACHATBRAUN, RAL 040 50 20, R10 | 15 mm |
| DÜNNBETTFLIESENKLEBER (INKL. VERBUNDABDICHTUNG IN SANITÄRRÄUMEN) | |
| ZEMENTESTRICH CT-C35-F5-S65 | 65 mm |
| PE-FOLIE | - |
| TRITTSCHALLDÄMMUNG MIWO DES-sm s´< 30 MN/m³, WLG035, c < 3 mm | 30 mm |
| AUSGLEICHSSCHICHT | 10 mm |
| STAHLBETON (DICKE NACH STATIK) | - |

R.U1.05
(AUFBAUHÖHE CA. 16 cm AB OK ROH LAUT AUFMASS)

| | |
|---|---|
| FLIESEN 10 x 10 cm, FARBE: ACHATBRAUN, RAL 040 50 20, R10 | 15 mm |
| DÜNNBETTFLIESENKLEBER (INKL. VERBUNDABDICHTUNG IN SANITÄRRÄUMEN) | |
| ZEMENTESTRICH CT-C35-F5-S65 | 65 mm |
| PE-FOLIE | - |
| TRITTSCHALLDÄMMUNG MIWO DES-sm s´< 30 MN/m³, WLG035, c < 3 mm | 30 mm |
| AUSGLEICHSSCHICHT | 50 mm |
| STAHLBETON (DICKE NACH STATIK) | - |

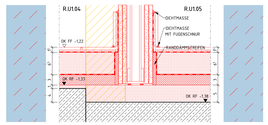


R_BS_U1_06
M 1 : 5

R.U1.03
(AUFBAUHÖHE CA. 10 cm AB OK ROH LAUT AUFMASS)

| | |
|---|---|
| FLIESEN 10 x 10 cm, FARBE: ACHATBRAUN, RAL 040 50 20, R10 | 15 mm |
| DÜNNBETTFLIESENKLEBER (INKL. VERBUNDABDICHTUNG IN SANITÄRRÄUMEN) | |
| ZEMENTESTRICH CT-C35-F5-S65 | 65 mm |
| PE-FOLIE | - |
| TRITTSCHALLDÄMMUNG MIWO DES-sm s´< 30 MN/m³, WLG035, c < 3 mm | 20 mm |
| AUSGLEICHSSCHICHT | 10 mm |
| STAHLBETON (DICKE NACH STATIK) | - |

R.U1.01c
(AUFBAUHÖHE CA. 10 cm AB OK ROH LAUT AUFMASS)

| | |
|---|---|
| KLINKER BESTAND IM MÖRTELBETT | 10 mm |
| STAHLBETON (DICKE NACH STATIK) | - |

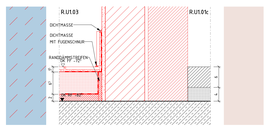


R_BS_U1_07
M 1 : 5

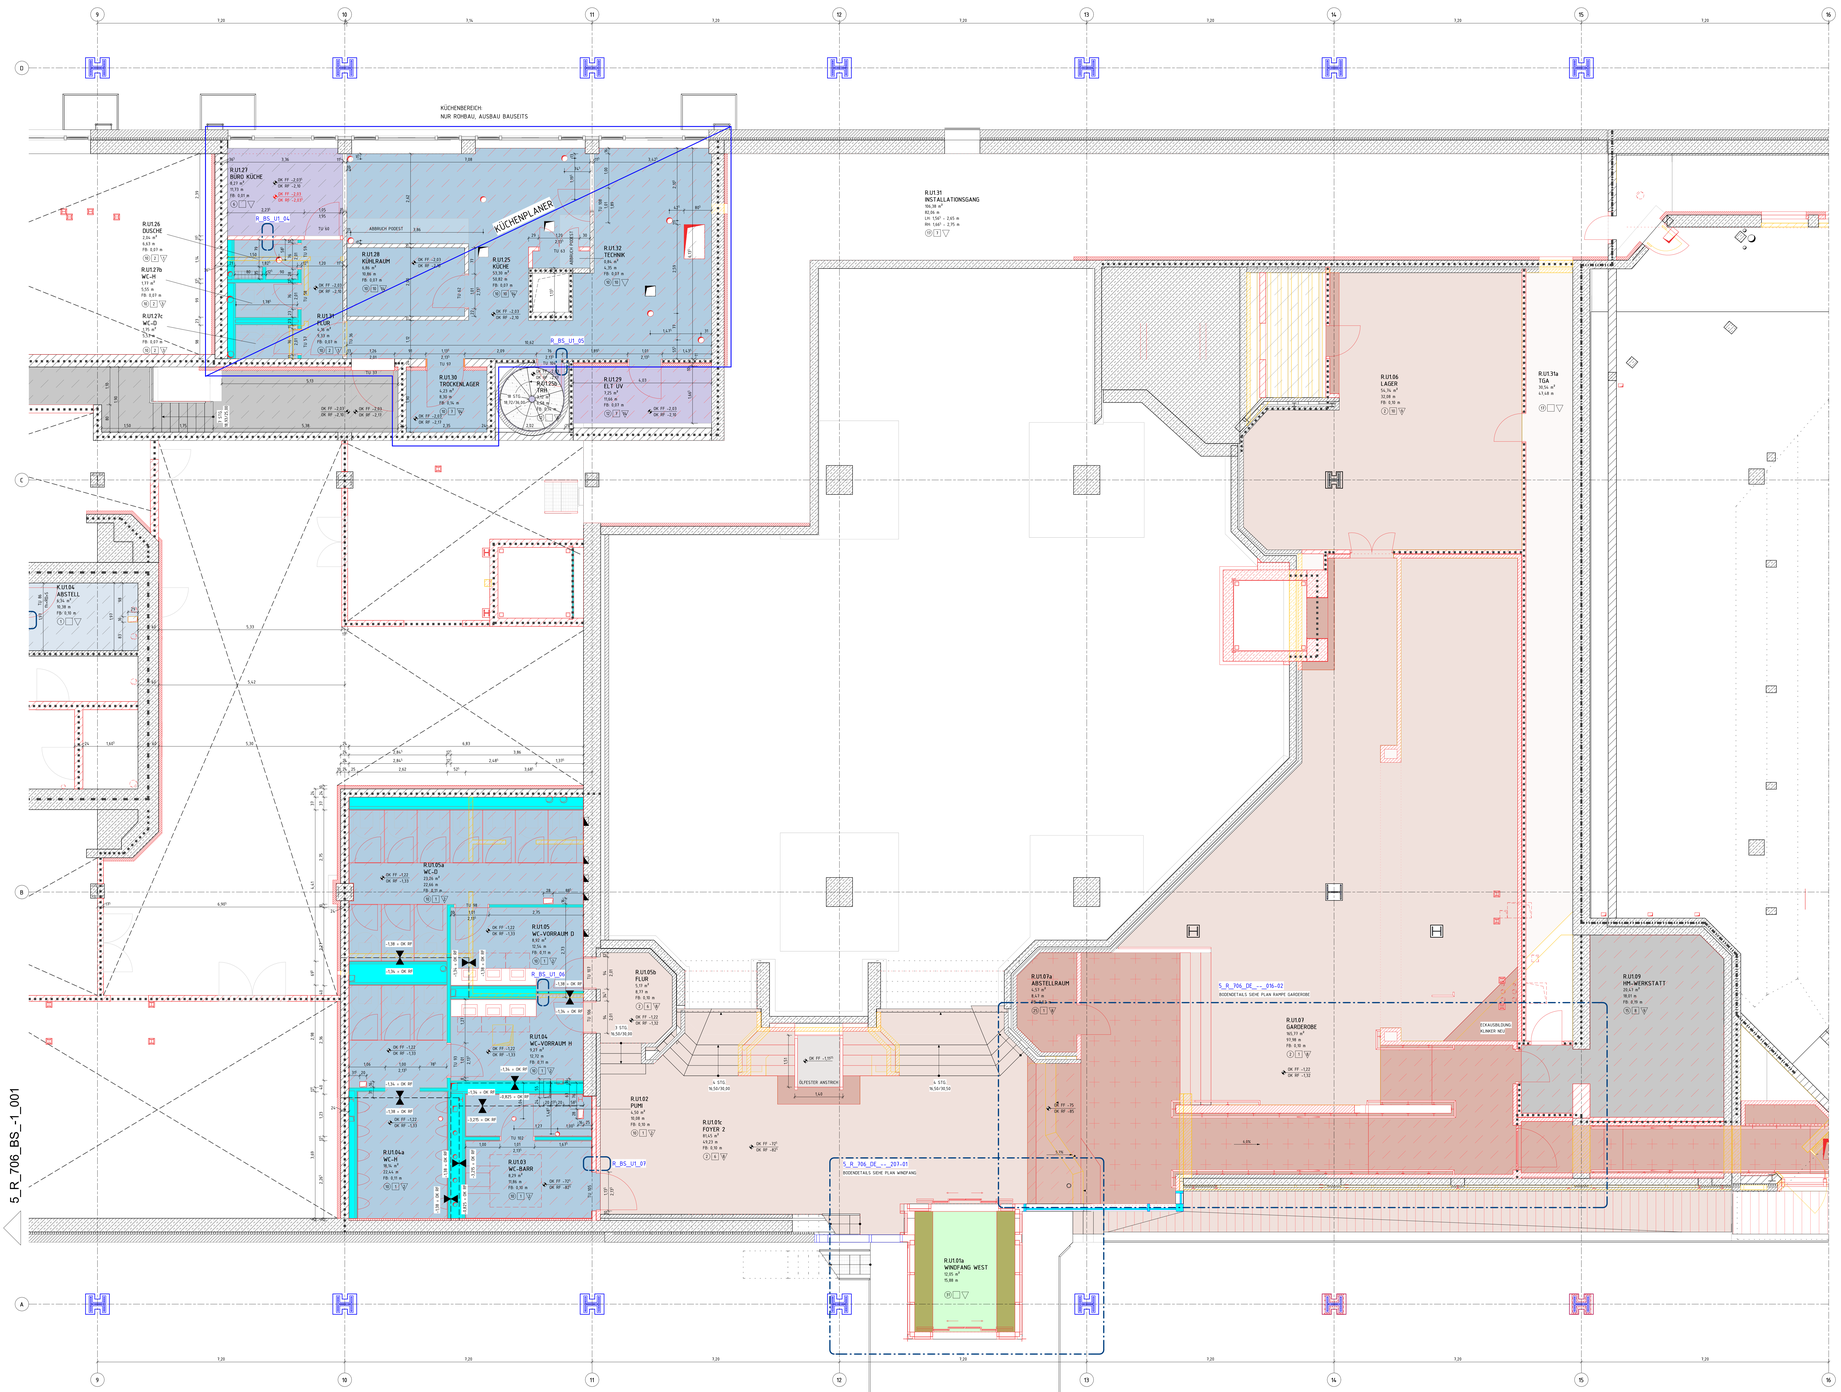


## LEGENDE

| | | | |
|---|---|---|---|
| | BESTAND | UK | UNTERKANTE |
| | ABBRUCH | OK | OBERKANTE |
| | NEU | VK | VORDERKANTE |
| | AUFZUARBEITEN | FF ▽ | FERTIGFUSSBODEN |
| | MAUERWERK, KS MW, KLINKER | RF ▼ | ROHFUSSBODEN |
| | MAUERWERK, TRAGEND | G | GELÄNDE |
| | STAHLBETON | D | DECKE |
| | UNBEWEHRTER BETON | AHD | ABHANGDECKE |
| | BETONFERTIGTEIL | UZ | UNTERZUG |
| | TROCKENBAU AUF OK RD | BRH | BRÜSTUNGSHÖHE VON OKFF |
| | TROCKENBAU AUF OK FF | RR | REGENROHR |
| | HOLZ | BA | BODENABLAUF |
| | DÄMMUNG WEICH | | |
| | DÄMMUNG HART | | |
| | ERDREICH | | |
| BD | BODENDURCHBRUCH | BABW | IN BAUART EINER BRANDWAND |
| DD | DECKENDURCHBRUCH | fb-D>S | FB, DICHT- UND SELBSTSCHLIEßEND |
| WD | WANDDURCHBRUCH | fb-RD>S | FB, RAUCHDICHT- UND SELBSTSCHLIEßEND |
| WS | WANDSCHLITZ | fh-D>S | FH, DICHT- UND SELBSTSCHLIEßEND |
| /E | ELEKTRO | fh-RD>S | FH, RAUCHDICHT- UND SELBSTSCHLIEßEND |
| /H/K/L/S | HEIZUNG / KÄLTE / LÜFTUNG / SANITÄR | RD>S | RAUCHDICHT- UND SELBSTSCHLIEßEND |

DIESER PLAN GILT NUR IN VERBINDUNG MIT DEN ENTSPRECHENDEN SCHNITTEN, ANSICHTEN UND DETAILZEICHNUNGEN.

ALLE MAßE SIND AM BAU ZU PRÜFEN. MAßUNSTIMMIGKEITEN SIND MIT DER BAULEITUNG ZU KLÄREN. FÜR MAßKETTEN HAFTET ALLEIN DER AUFTRAGNEHMER. BEI DER BAUAUSFÜHRUNG SIND DIE PLANUNGEN DER FACHINGENEURE SOWIE DIE ANGABEN DER SONDERFACHLEUTE ZU BEACHTEN. FIRMENDETAILS UND AUSFÜHRUNGSBESCHREIBUNGEN GELTEN NUR MIT GENEHMIGUNGSVERMERK DES ARCHITEKTEN. DIE KOORDINIERUNGSPFLICHT DES AUFTRAGNEHMERS BLEIBT UNBERÜHRT.

ALLE HÖHENANGABEN BEZÜGLICH TÜREN UND BRÜSTUNGEN BEZIEHEN SICH, SOFERN NICHT ANDERS ANGEGEBEN, AUF OKFF. BEI TÜREN IN TROCKENBAUWÄNDEN SIND BAURICHTMAßE ANGEGEBEN, IN MASSIVWÄNDEN DIE ERFORDERLICHEN ROHBAUÖFFNUNGEN.

SÄMTLICHE HAUSTECHNIKDURCHFÜHRUNGEN IN DECKEN UND WÄNDEN SIND NACH DER INSTALLATION UNTER BEACHTUNG DER JEWEILIGEN FEUERSCHUTZANFORDERUNGEN DES BAUTEILES GEMÄß DIN 4102 ZU SCHLIESSEN. BEI DER LAGE UND GRÖSSE DER DURCHBRÜCHE IST DIE AUSFÜHRUNGSPLANUNG DER HAUSTECHNIK ZU BERÜCKSICHTIGEN. DER EINBAU VON NOTWENDIGEN FEUERSCHUTZKLAPPEN IST NUR MIT ZULASSUNGEN AUCH FÜR ALLE ANGRENZENDEN BAUTEILE ZULÄSSIG.

ALLE SICHTBETONTEILE SIND MIT GLEICHBLEIBENDER BETONMISCHUNG/-GÜTE HERZUSTELLEN. SOFERN KEINE EINLEGEGLEISTEN BZW. DREKANTLEISTEN GEFORDERT WERDEN, MÜSSEN DIESE BAUTEILE SCHARFKANTIG BETONIERT WERDEN. AUF EINE AUSREICHENDE FUGENDICHTHEIT DER SCHALUNG IST DESHALB INSBESONDERE ZU ACHTEN. ALLE AUSGESCHALTEN BAUTEILE MÜSSEN VOR VERSCHMUTZUNG UND BESCHÄDIGUNG WÄHREND DES WEITEREN BAUFORTSCHRITTES GESCHÜTZT WERDEN. SICHTBETONBEILAGE WE 2.8. BEI FERTIGTEILTREPPEN MÜSSEN DURCH EINE BEIDHÄNDIGE VERSCHALUNG ABGEDECKT WERDEN.

## LEGENDE BODENSPIEGEL

| BODENBELAG | KONSTRUKTION |
|---|---|
| DÜNNENBODEN BESTAND 19 | ESTRICH BESTAND |
| FLIESEN NEU 4, 10, 24 | ESTRICH, SCHWIMMEND NEU |
| FLIESEN BESTAND 5 | ESTRICH AUF TRENNLAGE NEU |
| GITTERROST NEU 22 | VERBUNDESTRICH NEU |
| HOLZBODEN NEU 29 | HOHLRAUMBODEN NEU |
| LINOLEUM NEU 6, 12, 15, 26 | DOPPELBODEN NEU |
| KLINKER BESTAND 3 | STELZLAGER NEU |
| KLINKER NEU 9, 11, 25 | BETON BESTAND |
| NOPPENBODEN (KAUTSCHUK) NEU 7, 13, 20, 27 | BETON NEU |
| NOPPENBODEN (KAUTSCHUK) BESTAND 2 | FERTIGTEIL NEU |
| ÖLFESTER ANSTRICH 30 | BODENTANK ELT |
| SAUBERLAUFZONE NEU 14, 31 | BODENTANK ELT SONNENSCH + ÖFFNUNGSFL. |
| SCHALTWARTENBODEN NEU 32 | BODENTANK MEDIENTECHNIK |
| STAUBBINDENDER ANSTRICH NEU 8, 16, 17 | |
| TEPPICH NEU 18, 21, 28 | SCHALL- UND BRANDSCHOTT PORENBETON |
| FERTIGTEIL 23 | AUSSPARUNG PORENBETON |

| | | | |
|---|---|---|---|
| | | | |
| PLANSTAND WP3 | 06.03.26 | | 01 |
| PLANERSTELLUNG | | | 00 |
| ÄNDERUNG | DATUM | NAME | INDEX |

ÜBERSICHT

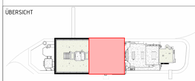

HÖHENBEZUG: EG = ± 0.00 OKFF = 25,865 m ü. NHN

ANTRAGSSTELLER*IN
GEBÄUDEWIRTSCHAFT DER STADT BOCHOLT
-

UNTERSCHRIFT

ENTWURFSVERFASSER*IN
SSP AG
LISE-MEITNER-ALLEE 30
44801 BOCHUM

DIPL.-ING. ARCH

PROJEKTNAME
SANIERUNG RATHAUS MIT KULTURZENTRUM
BERLINER PLATZ 1, 46395 BOCHOLT

AUFTRAGGEBER*IN
GEBÄUDEWIRTSCHAFT DER STADT BOCHOLT
KAISER-WILHELM-STRASSE 52-58, 46395 BOCHOLT

**Anlage zum LV**

FACHPLANUNG

PLANBEZEICHNUNG
BODENSPIEGEL 1UG

| | | | |
|---|---|---|---|
| BAUTEIL | RATHAUS | PLANUNGSPHASE | AUSFÜHRUNGSPLANUNG |
| PLANSCHLÜSSEL/DATEINAME | 5_R_706_BS_-1_002_01_P | | INDEX 01 |
| DATUM ERSTELLT | 29.01.2026 / THE | PROJEKT-NR. | MAßSTAB |
| DATUM PLANSTAND | 06.03.26 | 24472 | 1:50 |
| BLATTGRÖßE | B41 X 1500 | | |
| GRUNDLAGE | | | |

SSP AG
LISE-MEITNER-ALLEE 30
44801 BOCHUM
T (0)234 . 30709-0
F (0)234 . 30709-11
info@ssp-ag
www.ssp-ag

COPYRIGHT RESERVED! NACH DIN 34-13 ISO16
DIESE ZEICHNUNG IST UNSER GEISTIGES EIGENTUM UND DARF OHNE UNSERE ZUSTIMMUNG WEDER VERVIELFÄLTIGT NOCH AUSGEHÄNDIGT NOCH DRITTEN ZUGÄNGLICHEN ALS VORGESEHEN NICHT VERWENDET WERDEN.