R.E.05
(AUFBAUHÖHE CA. 29 cm AB OK ROH LAUT AUFMASS)

KLINKER NEU	50 mm
MÖRTELBETT NEU	30 mm
CALCIUMSULFAT – FLIESSESTRICH (CAF) NEU	60 mm
PE-FOLIE	–
CALCIUMSILIKATPLATTEN	20 mm
HOHLRAUM	100 mm
STAHLBETON (DICKE NACH STATIK)	–

R.E.05
(AUFBAUHÖHE CA. 10 cm AB OK ROH LAUT AUFMASS)

KLINKER BESTAND IM MÖRTELBETT	10 mm
STAHLBETON (DICKE NACH STATIK)	–

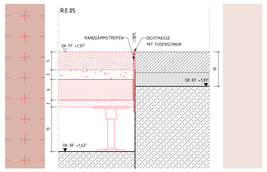

R_BS_00_01
M 1 : 5

R.E.01
(AUFBAUHÖHE CA. 10 cm AB OK ROH LAUT AUFMASS)

KLINKER BESTAND IM MÖRTELBETT	10 mm
STAHLBETON (DICKE NACH STATIK)	–

R.E.01a
(AUFBAUHÖHE CA. 10 cm AB OK ROH LAUT AUFMASS)

SAUBERLAUFMATTE NEU	25 mm
ZEMENTESTRICH CT-C35-F5-S55	55 mm
PE-FOLIE	–
TRITTSCHALLDÄMMUNG	20 mm
STAHLBETON (DICKE NACH STATIK)	–

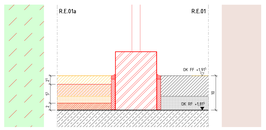

R_BS_00_02
M 1 : 5

K.E.02
(AUFBAUHÖHE CA. 5 cm AB OK ROH ANGENOMMEN)

FLIESEN BESTAND	10 mm
ESTRICH BESTAND	40 mm
STAHLBETON (DICKE NACH STATIK)	–

K.E.04
(AUFBAUHÖHE CA. 7 cm AB OK ROH ANGENOMMEN)

FLIESEN 10 x 10 cm, FARBE: ACHATBRAUN, RAL 040 50 20, R10	15 mm
DÜNNBETTFLIESENKLEBER (NKL, VERBUNDABDICHTUNG IN SANITÄRRÄUMEN)	
ZEMENTESTRICH CT-C35-F5-S35	35 mm
PE-FOLIE	–
TRITTSCHALLDÄMMUNG MIWO DES-sm s´= 30 MN/M3,G035, c = 3 mm	20 mm
STAHLBETON (DICKE NACH STATIK)	–

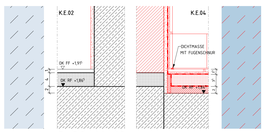

R_BS_00_03
M 1 : 5

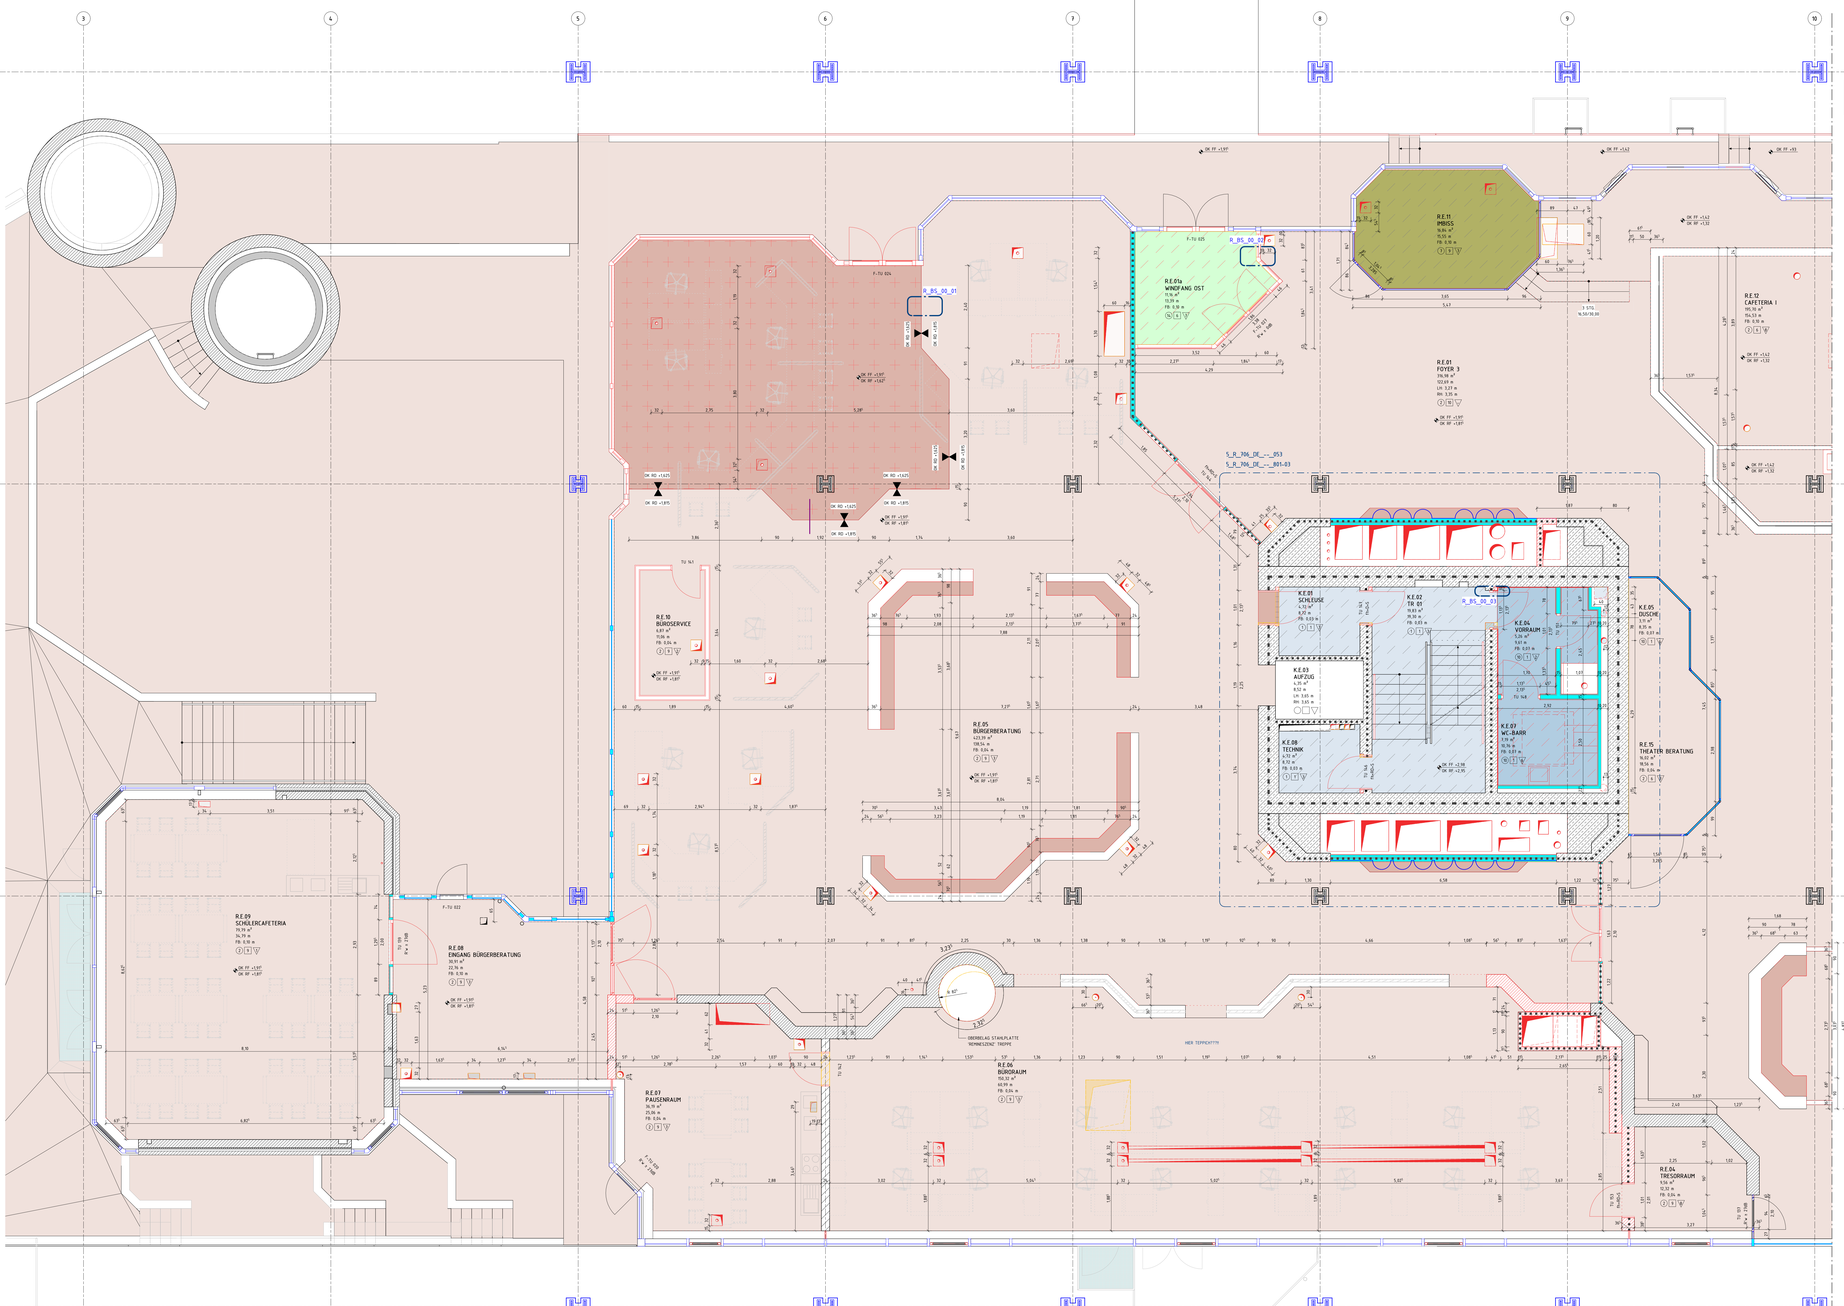
R.E.09
SCHÜLERCAFETERIA
73,79 m²
34,79 m
FB: 0,30 m
R.E.08
EINGANG BÜRGERBERATUNG
30,91 m²
FB: 0,14 m
R.E.10
BÜROSERVICE
8,69 m²
11,06 m
FB: 0,04 m
R.E.05
BÜRGERBERATUNG
433,39 m²
198,54 m
FB: 0,04 m
R.E.07
PAUSENRAUM
39,60 m²
25,06 m
FB: 0,04 m
R.E.06
BÜRORAUM
40,52 m²
44,91 m
FB: 0,04 m
R.E.01a WINDFANG OST
13,39 m²
13,39 m
FB: 0,30 m
R.E.11
IMBISS
9,84 m²
15,55 m
FB: 0,26 m
R.E.01
FOYER 3
316,98 m²
122,69 m
LH: 3,27 m
BH: 3,35 m
R.E.12
CAFETERIA I
96,53 m²
34,53 m
FB: 0,30 m
K.E.01
SCHLEUSE
4,16 m²
8,70 m
FB: 0,03 m
K.E.02
TR 07
19,83 m²
19,83 m
FB: 0,03 m
K.E.04
VORRAUM
5,24 m²
9,61 m
FB: 0,03 m
K.E.03
AUFZUG
4,35 m²
8,53 m
LH: 3,65 m
K.E.08
TECHNIK
6,72 m²
8,72 m
FB: 0,03 m
K.E.07
WC-BARR
9,96 m²
15,96 m
FB: 0,03 m
K.E.05
DUSCHE
3,74 m²
8,35 m
FB: 0,03 m
R.E.15
THEATER BERATUNG
16,61 m²
16,56 m
FB: 0,04 m
R.E.04
TRESORRAUM
9,56 m²
12,32 m
FB: 0,04 m
R_BS_00_01
R_BS_00_02
R_BS_00_03
S_R_706_DE_---_053
S_R_706_DE_---_801-03
HIER TEPPICHTYP
OBERBELAG STAHLPLATTE
"HOMMEZENZ" TROPHE
F-TU 025
F-TU 024
F-TU 022
OK FF +1.97
OK RF +1.87
OK RD +1.825
OK RD +1.895
OK FF +1.62
OK RF +1.52
OK FF +1.52
OK RF +1.32
OK FF +1.42
OK RF +1.32
OK FF +1.42
OK RF +1.32
OK FF +1.42