


## BODENAUFBAUTEN 2.0G

M 1 : 10

SCHALL- UND BRANDSCHOTTS DER TA TRASSEN SIND GEMÄß WAND- UND BAUTEILANFORDERUNGEN HERZUSTELLEN

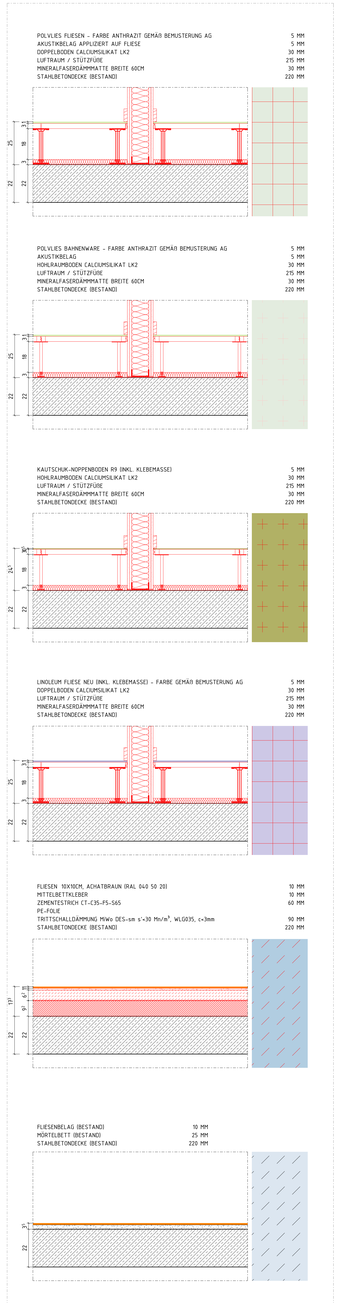


## LEGENDE

| | | | |
|---|---|---|---|
| | BESTAND | UK | UNTERKANTE |
| | ABBRUCH | OK | OBERKANTE |
| | NEU | VK | VORDERKANTE |
| | AUFZUARBEITEN | FF | FERTIGFUSSBODEN |
| | MAUERWERK, KS / MW, KLINKER | RF | ROHFUSSBODEN |
| | MAUERWERK, TRAGEND | G | GELÄNDE |
| | STAHLBETON | D | DECKE |
| | UNBEWEHRTER BETON | AHD | ABHANGDECKE |
| | BETONFERTIGTEIL | UZ | UNTERZUG |
| | TROCKENBAU AUF OK RD | BRH | BRÜSTUNGSHÖHE VON OKFF |
| | TROCKENBAU AUF OK FF | RR | REGENROHR |
| | HOLZ | BA | BODENABLAUF |
| | DÄMMUNG WEICH | | |
| | DÄMMUNG HART | | |
| | ERDREICH | | |
| BD | BODENDURCHBRUCH | | |
| DD | DECKENDURCHBRUCH | | |
| WD | WANDDURCHBRUCH | | |
| WS | WANDSCHLITZ | | |
| /E | ELEKTRO | | |
| /H/K/L/S | HEIZUNG / KÄLTE / LÜFTUNG / SANITÄR | | |

| | |
|---|---|
| MH-JFH | (HOCH-) FEUERHEMMEND (60) 30 |
| MH-JFB | (HOCH-) FEUERBESTÄNDIG (120) 90 |
| BW | FEUERBESTÄNDIG = BRANDWAND |
| BABW | IN BAUART EINER BRANDWAND |
| FB+DS | FB, DICHT- UND SELBSTSCHLIEßEND |
| FB+RD+S | FB, RAUCHDICHT- UND SELBSTSCHLIEßEND |
| FH+DS | FH, DICHT- UND SELBSTSCHLIEßEND |
| FH+RD+S | FH, RAUCHDICHT- UND SELBSTSCHLIEßEND |
| RD+S | RAUCHDICHT- UND SELBSTSCHLIEßEND |

DIESER PLAN GILT NUR IN VERBINDUNG MIT DEN ENTSPRECHENDEN SCHNITTEN, ANSICHTEN UND DETAILZEICHNUNGEN.

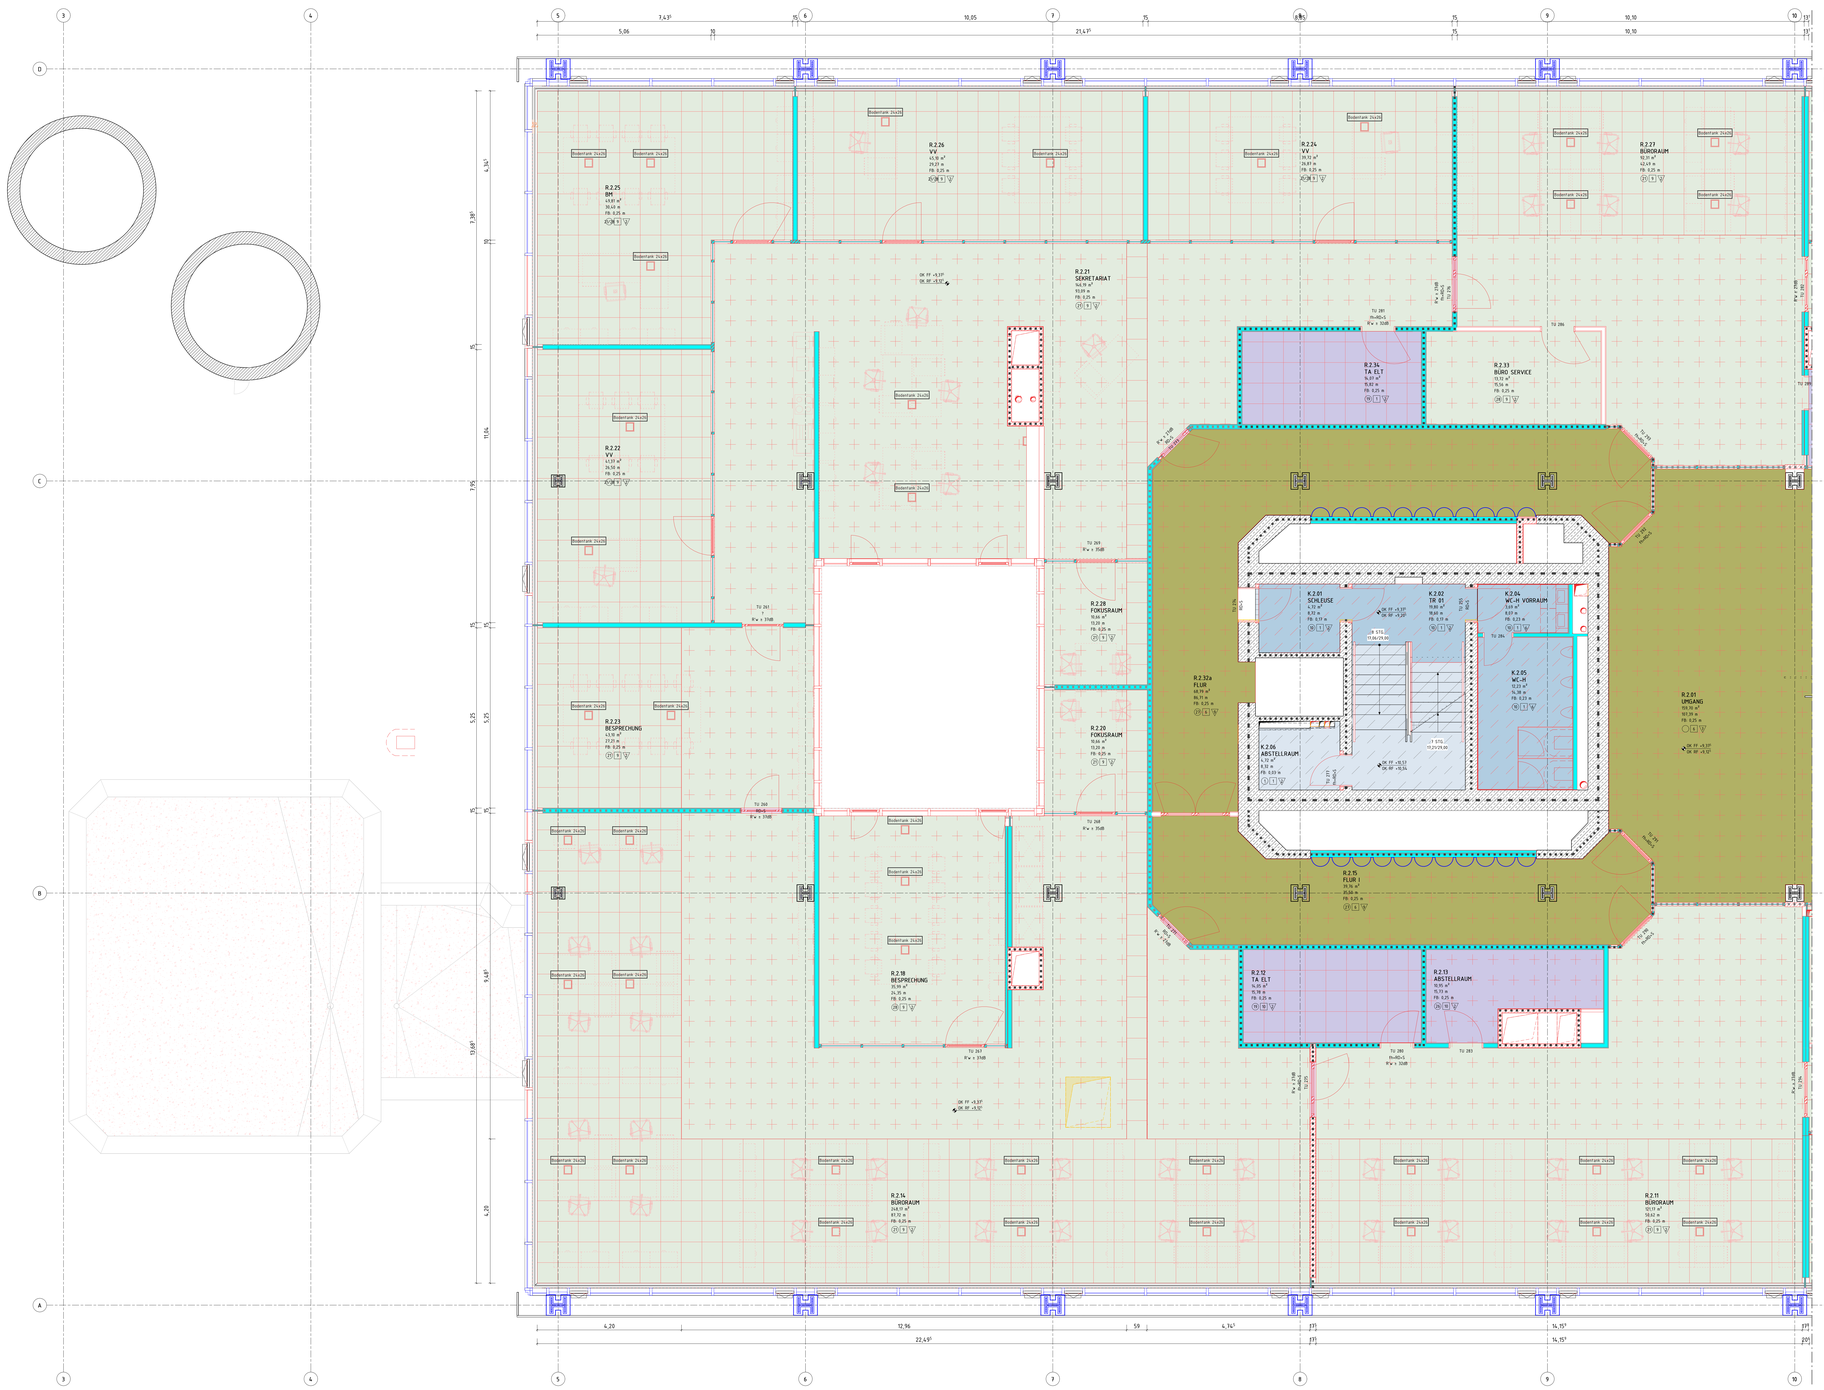ALLE MAßE SIND AM BAU ZU PRÜFEN. MAßUNSTIMMIGKEITEN SIND MIT DER BAULEITUNG ZU KLÄREN. FÜR MAßFEHLER HAFTET ALLEIN DER AUFTRAGNEHMER. BEI DER BAUAUSFÜHRUNG UND DE PLANUNGEN DER FACHINGENEURE SOWIE DIE ANGABEN DER SONDERFACHLEUTE ZU BEACHTEN. FIRMENDETAILS UND AUSFÜHRUNGSZEICHNUNGEN GELTEN NUR MIT GENEHMIGUNGSVERMERK DES ARCHITEKTEN. DIE KOORDINIERUNGSPFLICHT DES AUFTRAGNEHMERS BLEIBT UNBERÜHRT.

ALLE HÖHENANGABEN BEZÜGLICH TÜREN UND BRÜSTUNGEN BEZIEHEN SICH, SOFERN NICHT ANDERS ANGEGEBEN, AUF OKFF. BEI TÜREN IN TROCKENBAUWÄNDEN SIND BAURICHTMAßE ANGEGEBEN, IN MASSIVWÄNDEN DIE ERFORDERLICHEN ROHBAUÖFFNUNGEN.

SÄMTLICHE HAUSTECHNIKDURCHBRÜCHE IN DECKEN UND WÄNDEN SIND NACH DER INSTALLATION UNTER BEACHTUNG DER JEWEILIGEN FEUERSCHUTZANFORDERUNGEN DES BAUTEILES GEMÄß DIN 4102 ZU SCHLIESSEN. BEI DER LAGE UND GRÖSSE DER DURCHBRÜCHE IST DIE AUSFÜHRUNGSPLANUNG DER HAUSTECHNIK ZU BERÜCKSICHTIGEN. DER EINBAU VON NOTWENDIGEN FEUERSCHUTZKLAPPEN IST NUR MIT ZULASSUNGEN AUCH FÜR ALLE ANGRENZENDEN BAUTEILE ZULÄSSIG.

ALLE SICHTBETONTEILE SIND MIT GLEICHBLEIBENDER BETONMISCHUNG/-GÜTE HERZUSTELLEN. SOFERN KEINE EINLEGEGLEISTEN BZW. DREKANTLEISTEN GEFORDERT WERDEN, MÜSSEN DIESE BAUTEILE SCHARFKANTIG BETONIERT WERDEN. AUF EINE AUSREICHENDE FUGENDICHTHEIT DER SCHALUNG IST DESHALB BESONDERE ZU ACHTEN. ALLE AUSGESCHALTEN BAUTEILE MÜSSEN VOR VERSCHMUTZUNG UND BESCHÄDIGUNG WÄHREND DES WEITEREN BAUFORTSCHRITTES GESCHÜTZT WERDEN. SICHTBETONBELÄGE WIE Z.B. BEI FERTIGTELTREPPEN MÜSSEN DURCH EINE BEGEHBARE VERSCHALUNG ABGEDECKT WERDEN.

## LEGENDE BODENSPIEGEL

| BODENBELAG | KONSTRUKTION |
|---|---|
| BÜHNENBODEN BESTAND 19 | ESTRICH BESTAND |
| FLIESEN NEU 4, 10, 24 | ESTRICH, SCHWIMMEND NEU |
| FLIESEN BESTAND 5 | ESTRICH AUF TRENNLAGE NEU |
| GITTERROST NEU 23 | VERBUNDESTRICH NEU |
| HOLZBODEN NEU 29 | HOHLRAUMBODEN NEU |
| LINOLEUM NEU 6, 12, 15, 26 | DOPPELBODEN NEU |
| KLINKER BESTAND 3 | STELZLAGER NEU |
| KLINKER NEU 9, 11, 25 | BETON BESTAND |
| NOPPENBODEN (KAUTSCHUK) NEU 7, 13, 20, 27 | BETON NEU |
| NOPPENBODEN (KAUTSCHUK) BESTAND 1 | FERTIGTEL NEU |
| ÖLFESTER ANSTRICH 30 | OFFENES KANALSYSTEM ESTRICHBÜNDIG |
| SAUBERLAUFZONE NEU 8, 31 | BODENTANK ELT |
| SCHALTWARTENBODEN NEU 32 | BODENTANK ELT SONNENSCH + ÖFFNUNGSFL. |
| STAUBBINDENDER ANSTRICH NEU 8, 16, 17 | BODENTANK MEDIENTECHNIK |
| TEPPICH NEU 8, 14, 21, 28 | SCHALL- UND BRANDSCHOTT PORENBETON |
| FERTIGTEIL 22 | AUSSPARUNG PORENBETON |

| | | | |
|---|---|---|---|
| PLANSTAND WP3 | 06.03.26 | | 01 |
| PLANERSTELLUNG | | | 00 |
| ÄNDERUNG | DATUM | NAME | INDEX |

ÜBERSICHT

ANTRAGSSTELLER*IN
GEBÄUDEWIRTSCHAFT DER STADT BOCHOLT
-

UNTERSCHRIFT

ENTWURFSVERFASSER*IN
SSP AG
LISE-MEITNER-ALLEE 30
44801 BOCHUM

DIPL.-ING. ARCH

HÖHENBEZUG: EG = ± 0.00 OKFF = 25,865 m ü. NHN

PROJEKTNAME
SANIERUNG RATHAUS MIT KULTURZENTRUM
BERLINER PLATZ 1, 46395 BOCHOLT

AUFTRAGGEBER*IN
GEBÄUDEWIRTSCHAFT DER STADT BOCHOLT
KAISER-WILHELM-STRASSE 52-58, 46395 BOCHOLT

**Anlage zum LV**

FACHPLANUNG

PLANBEZEICHNUNG
BODENSPIEGEL 2.0G

| | |
|---|---|
| BAUTEIL | RATHAUS |
| PLANSCHLÜSSEL/DATEINAME | 5_R_706_BS_02_001_01_0 |
| PLANUNGSPHASE | AUSFÜHRUNGSPLANUNG |
| INDEX | 01 |
| DATUM ERSTELLT | 29.01.2026 / THE |
| DATUM PLANSTAND | 06.03.26 |
| BLATTGRÖßE | B61 X 1500 |
| GRUNDLAGE | |
| PROJEKT-NR. | 24472 |
| MAßSTAB | 1:50 |

SSP AG
LISE-MEITNER-ALLEE 30
44801 BOCHUM
T (0)234 . 30709-0
F (0)234 . 30709-11
info@ssp.ag
www.ssp.ag

COPYRIGHT RESERVED! NACH DIN 34 13 ISTS
DIESE ZEICHNUNG IST UNSER GEISTIGES EIGENTUM UND URTEILSSCHUTZ. EINE VERVIELFÄLTIGUNG, ÄNDERUNGEN ODER GABE AN DRITTE PERSONEN OHNE GENEHMIGUNG AN KONKURRENZFIRMEN IST UNTERSAGT.