POLVLIES FLIESEN - FARBE ANTHRAZIT GEMÄß BEMUSTERUNG AG 5 MM
AKUSTIKBELAG APPLIZIERT AUF FLIESE 5 MM
DOPPELBODEN CALCIUMSULIKAT LK2 30 MM
LUFTRAUM / STÜTZFÜßE 205 MM
MINERALFASERDÄMMMATTE BREITE 60CM 30 MM
STAHLBETONDECKE (BESTAND) 220 MM

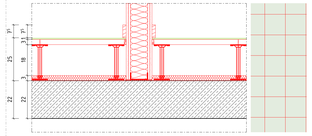

POLVLIES BAHNENWARE - FARBE ANTHRAZIT GEMÄß BEMUSTERUNG AG 5 MM
AKUSTIKBELAG 5 MM
HOHLRAUMBODEN CALCIUMSULIKAT LK2 30 MM
LUFTRAUM / STÜTZFÜßE 205 MM
MINERALFASERDÄMMMATTE BREITE 60CM 30 MM
STAHLBETONDECKE (BESTAND) 220 MM

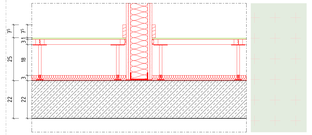

KAUTSCHUK-NOPPENBODEN R9 (INKL. KLEBEMASSE) 5 MM
HOHLRAUMBODEN CALCIUMSULIKAT LK2 30 MM
LUFTRAUM / STÜTZFÜßE 205 MM
MINERALFASERDÄMMMATTE BREITE 60CM 30 MM
STAHLBETONDECKE (BESTAND) 220 MM

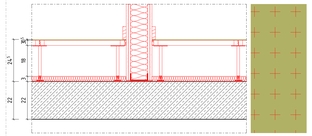

LINOLEUM FLIESE NEU (INKL. KLEBEMASSE) - FARBE GEMÄß BEMUSTERUNG AG 5 MM
DOPPELBODEN CALCIUMSULIKAT LK2 30 MM
LUFTRAUM / STÜTZFÜßE 205 MM
MINERALFASERDÄMMMATTE BREITE 60CM 30 MM
STAHLBETONDECKE (BESTAND) 220 MM

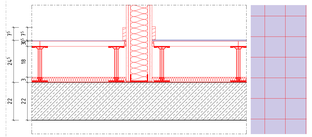

FLIESE 10X10CM, ACHATBRAUN (RAL 040 50 20) 10 MM
MITTELBETTKLEBER 10 MM
ZEMENTESTRICH CT-C35-F5-S65 60 MM
PE-FOLIE
TRITTSCHALLDÄMMUNG MW@ DES-sm s'=30 MN/m³, WLG035, c=3mm 90 MM
STAHLBETONDECKE (BESTAND) 220 MM

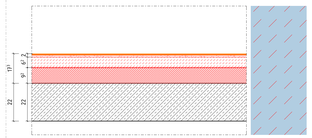

FLIESENBELAG (BESTAND) 10 MM
MÖRTELBETT (BESTAND) 25 MM
STAHLBETONDECKE (BESTAND) 220 MM

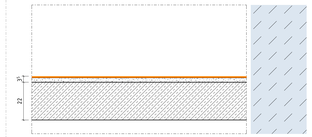

BODENAUFBAUTEN 3.0G

M 1 : 10

SCHALL- UND BRANDSCHOTTS DER TA TRASSEN SIND GEMÄß WAND- UND BAUTEILANFORDERUNGEN HERZUSTELLEN

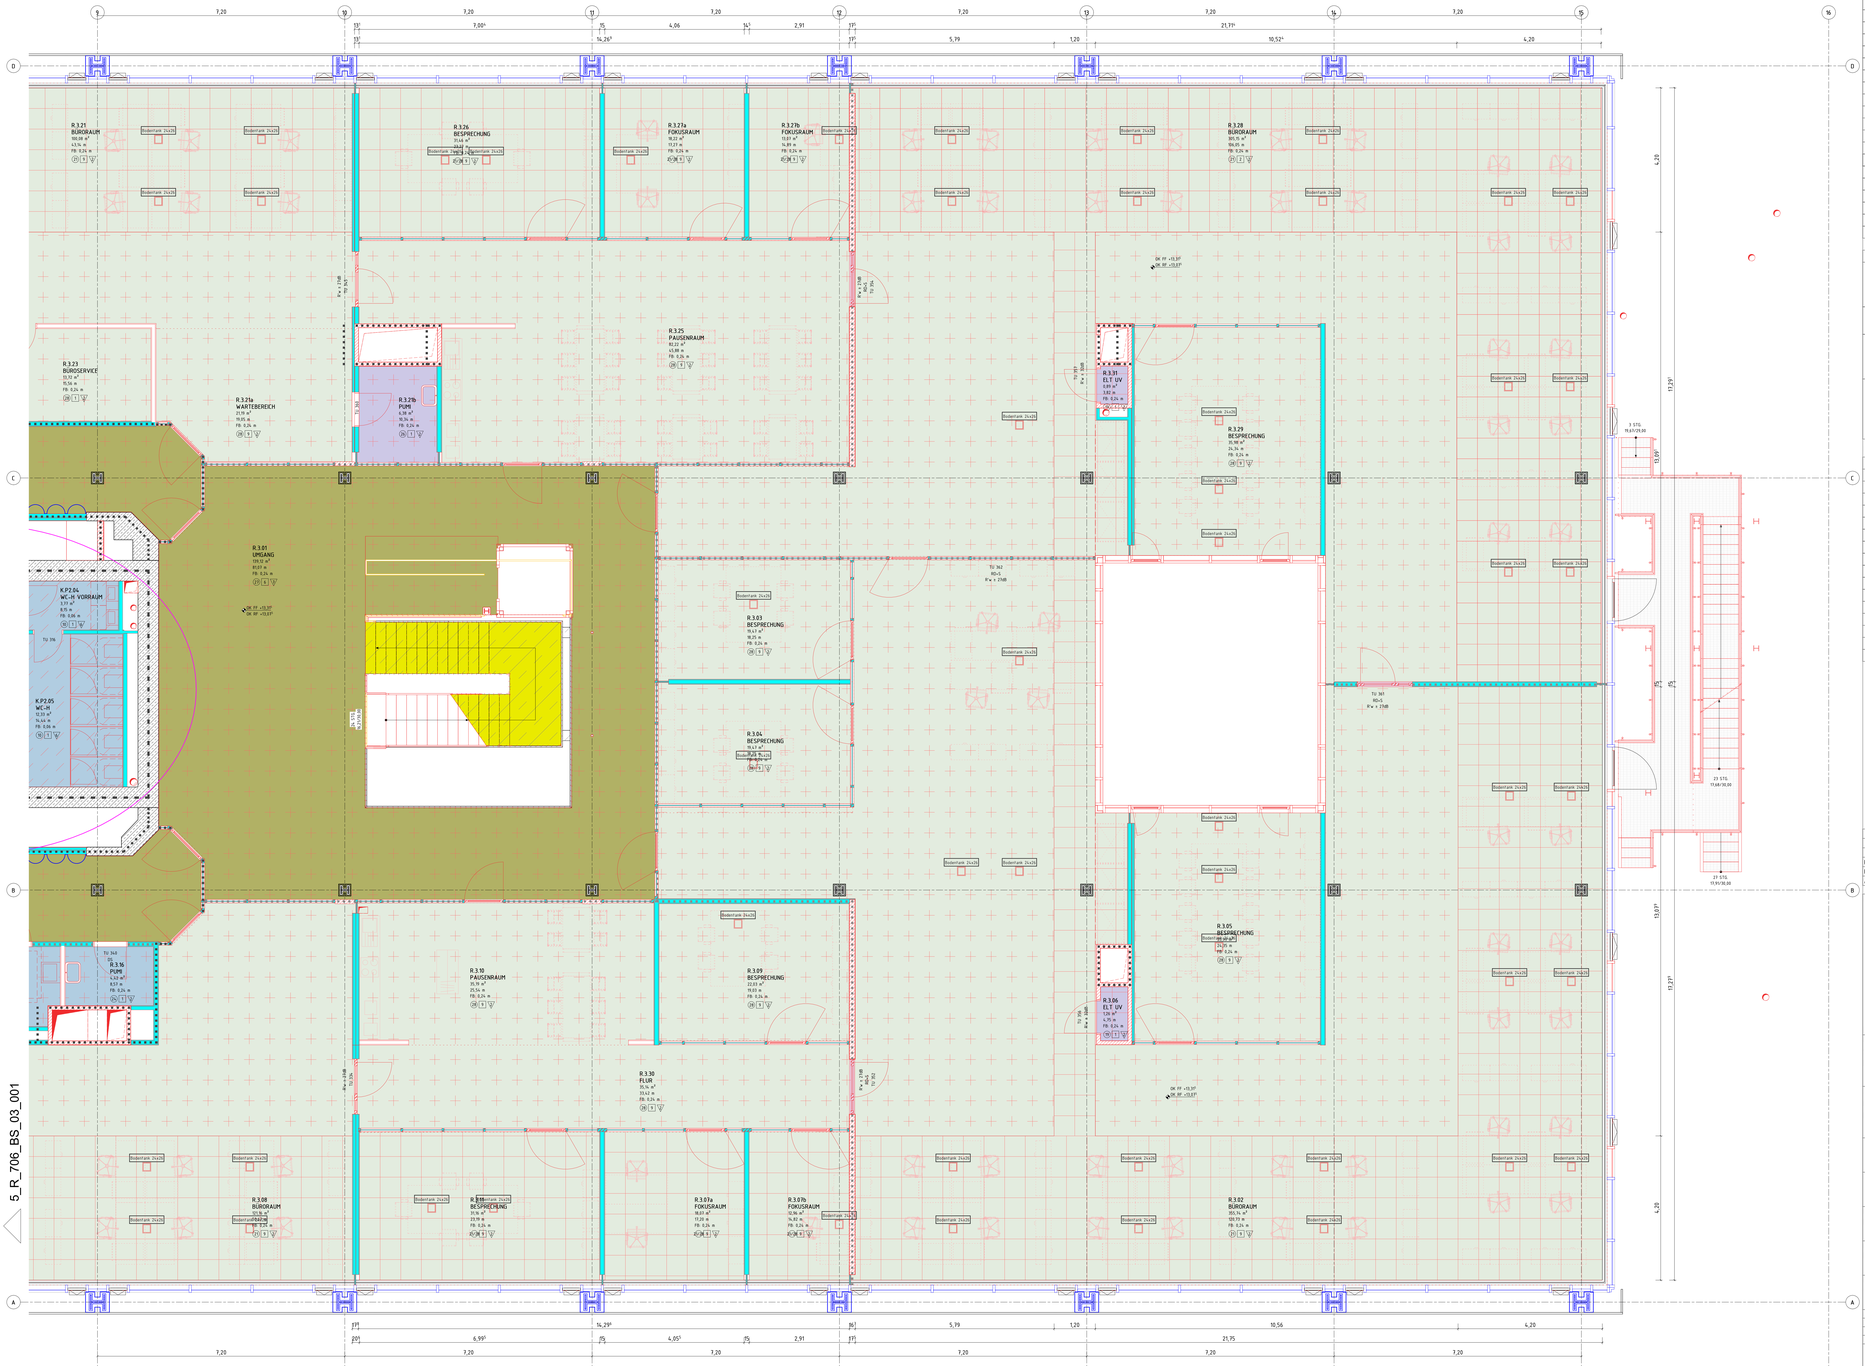

LEGENDE

	BESTAND	UK	UNTERKANTE
	ABBRUCH	OK	OBERKANTE
	NEU	VK	VORDERKANTE
	AUFZUARBEITEN	FF	FERTIGFUßBODEN
	MAUERWERK, KS / MW, KLINKER	RF	ROHFUßBODEN
	MAUERWERK, TRAGEND	G	GELÄNDE
	STAHLBETON	D	DECKE
	UNBEWEHRTER BETON	AHD	ABHANGDECKE
	BETONFERTIGTEIL	UZ	UNTERZUG
	TROCKENBAU AUF OK RQ	BRH	BRÜSTUNGSHÖHE VON OKFF
	TROCKENBAU AUF OK FF	RR	REGENROHR
	HOLZ	BA	BODENABLAUF
	DÄMPUNG WEICH	IH.IFH	(HOCH-) FEUERHEMMEND (60) 30
	DÄMPUNG HART	IH.IFB	(HOCH-) FEUERBESTÄNDIG (120) 90
	ERDREICH	BW	FEUERBESTÄNDIG - BRANDWAND
BD	BODENDURCHBRUCH	BABW	IN BAUART EINER BRANDWAND
DD	DECKENDURCHBRUCH	FB+D=S	FB, DICHT- UND SELBSTSCHLIEßEND
WD	WANDDURCHBRUCH	FH+RD=S	FH, RAUCHDICHT- UND SELBSTSCHLIEßEND
WS	WANDSCHLITZ	FH+D=S	FH, DICHT- UND SELBSTSCHLIEßEND
/E	ELEKTRO	FH+RD=S	FH, RAUCHDICHT- UND SELBSTSCHLIEßEND
/H/K/L/S	HEIZUNG / KÄLTE / LÜFTUNG / SANITÄR	RD=S	RAUCHDICHT- UND SELBSTSCHLIEßEND

DIESER PLAN GILT NUR IN VERBINDUNG MIT DEN ENTSPRECHENDEN SCHNITTEN, ANSICHTEN UND DETAILZEICHNUNGEN.

ALLE MAßE SIND AM BAU ZU PRÜFEN. MAßUNSTIMMIGKEITEN SIND MIT DER BAULEITUNG ZU KLÄREN. FÜR MAßKENLER HAFTET ALLEIN DER AUFTRAGNEHMER. BEI DER BAUAUSFÜHRUNG SIND DIE PLANUNGEN DER FACHINGENEURE SOWIE DIE ANGABEN DER SONDERFACHLEUTE ZU BEACHTEN. FIRMENGETAILS UND AUSFÜHRUNGSZEICHNUNGEN GELTEN NUR MIT GENEHMIGUNGSVERMERK DES ARCHITEKTEN. DIE KOORDINERUNGSPFLICHT DES AUFTRAGNEHMERS BLEIBT UNBERÜHRT.

ALLE HÖHENANGABEN BEZÜGLICH TÜREN UND BRÜSTUNGEN BEZIEHEN SICH, SOFERN NICHT ANDERS ANGEGEBEN, AUF OKFF. BEI TÜREN IN TROCKENBAUWÄNDEN SIND BAURICHTMAßE ANGEGEBEN, IN MASSIVWÄNDEN DIE ERFORDERLICHEN ROHBAUÖFFNUNGEN.

SÄMTLICHE HAUSTECHNIKDURCHGRÜCHE IN DECKEN UND WÄNDEN SIND NACH DER INSTALLATION UNTER BEACHTUNG DER JEWEILIGEN FEUERSCHUTZANFORDERUNGEN DES BAUTEILES GEMÄß DIN 4102 ZU SCHLIEßEN. BEI DER LAGE UND GRÖßE DER DURCHBRÜCHE IST DIE AUSFÜHRUNGSPLANUNG DER HAUSTECHNIK ZU BERÜCKSICHTIGEN. DER EINBAU VON NOTWENDIGEN FEUERSCHUTZKLAPPEN IST NUR MIT ZULASSUNGEN AUCH FÜR ALLE ANGRENZENDEN BAUTEILE ZULÄSSIG.

ALLE SICHTBETONTEILE SIND MIT GLEICHBLEIBENDER BÉTONMISCHUNG/-GÜTE HERZUSTELLEN. SOFERN KEINE EINLEGEGLEISTEN BZW. DREKMANTLEISTEN GEFORDERT WERDEN, MÜSSEN DIESE BAUTEILE SCHARFKANTIG BETONIERT WERDEN. AUF EINE AUSREICHENDE FUGENDICHTHEIT DER SCHALUNG IST DESHALB BESONDERES ZU ACHTEN. ALLE AUSGESCHALTEN BAUTEILE MÜSSEN VOR VERSCHMUTZUNG UND BESCHÄDIGUNG WÄHREND DES WEITEREN BAUFORTSCHRITTES GESCHÜTZT WERDEN. SICHTBETONBELÄGE WIE Z.B. BEI FERTIGTEILTREPPEN MÜSSEN DURCH EINE BEGEHBARE VERSCHALUNG ABGEDECKT WERDEN.

LEGENDE BODENSPIEGEL

BODENBELAG		KONSTRUKTION	
	BÜHNENBODEN BESTAND 16		ESTRICH BESTAND
	FLIESEN NEU 4, 16, 24		ESTRICH, SCHWIMMEND NEU
	FLIESEN BESTAND 1		ESTRICH AUF TRENNLAGE NEU
	GITTERROST NEU 23		VERBUNDESTRICH NEU
	HOLZBODEN NEU 19		HOHLRAUMBODEN NEU
	LINOLEUM NEU 4, 15, 16, 24		DOPPELBODEN NEU
	KLINKER BESTAND 1		STELZLAGER NEU
	KLINKER NEU 4, 16, 25		BETON BESTAND
	NOPPENBODEN (KAUTSCHUK) NEU 4, 10, 20, 27		BETON NEU
	NOPPENBODEN (KAUTSCHUK) BESTAND 1		FERTIGTEIL NEU
	ÖLFESTER ANSTRICH 30		OFFENES KANALSYSTEM ESTRICHBÜNDIG
	SAUBERLAUFZONE NEU 4, 31		BODENTANK ELT
	SCHALTWARTENBODEN NEU 32		BODENTANK ELT SONNENSCH + ÖFFNUNGSFL.
	STAUBBINDENDER ANSTRICH NEU 4, 15, 19		BODENTANK MEDIENTECHNIK
	TEPPICH NEU 4, 16, 21, 28		SCHALL- UND BRANDSCHOTT PORENBETON
	FERTIGTEIL 22		AUSSPARUNG PORENBETON

ÜBERPLANEN

BODEN
1 ESTRICH BESTAND/ FLIESEN BESTAND
2 ESTRICH BESTAND/ KLINKER BESTAND
3 ESTRICH BZW. UNTERBODEN BESTAND/ NOPPENBODEN NEU (KAUTSCHUK)
4 ESTRICH BESTAND/ FLIESEN NEU
5 ESTRICH BESTAND/ KLINKER NEU
6 ESTRICH BESTAND/ LINOLEUM NEU
7 ESTRICH BZW. UNTERBODEN BESTAND/ NOPPENBODEN NEU (KAUTSCHUK)
8 ESTRICH BESTAND/ STAUBB. ANSTRICH NEU
9 ESTRICH NEU/ NOPPENBODEN NEU
10 ESTRICH NEU/ FLIESEN NEU
11 ESTRICH NEU/ KLINKER NEU
12 ESTRICH NEU/ LINOLEUM NEU
13 ESTRICH NEU/ NOPPENBODEN NEU
14 ESTRICH NEU/ SAUBERLAUFZONE NEU
15 ESTRICH NEU/ STAUBB. ANSTRICH NEU
16 ESTRICH NEU/ TEPPICH NEU
17 STAUBB. ANSTRICH NEU
18 BÜHNENBODEN BESTAND
19 DOPPELBODEN NEU/ LINOLEUM NEU
20 DOPPELBODEN NEU/ NOPPENBODEN NEU
21 DOPPELBODEN NEU/ TEPPICH NEU
22 FERTIGTEIL NEU
23 GITTERROST NEU
24 HOHLRAUMBODEN NEU/ FLIESEN NEU
25 HOHLRAUMBODEN NEU/ KLINKER NEU
26 HOHLRAUMBODEN NEU/ LINOLEUM NEU
27 HOHLRAUMBODEN NEU/ NOPPENBODEN NEU
28 HOHLRAUMBODEN NEU/ TEPPICH NEU
29 HOLZBODEN NEU
30 ÖLFESTER ANSTRICH NEU
31 SAUBERLAUFZONE NEU
32 SCHALTWARTENBODEN ITAI

BEIM:
ANSTRICH NEU
PUTZ NEU/ ANSTRICH NEU
AHD OK NEU/ ANSTRICH NEU
AHD OK BESTAND/ ANSTRICH NEU
AHD GK-ARSLEIN NEU/ ANSTRICH NEU
HWL - FLIESE NEU/ ANSTRICH NEU
HWL - PLATTE NEU/ ANSTRICH NEU
HWL - PLATTE BESTAND/ ANSTRICH NEU
HEIZ-KÜHLSEGEL NEU

SICHTBETON BESTAND
STAHRZÉILEN NEU
SICHTBETON NEU
ANSTRICH BESTAND (BEPALUNG DEMKMAL)

WAND
PUTZ NEU/ ANSTRICH NEU
GS SPACHTELUNG NEU/ ANSTRICH NEU
ANSTRICH NEU
PUTZ NEU/ ANSTRICH BESTAND/ ANSTRICH NEU
HWL - PLATTE NEU/ ANSTRICH NEU
FLIESEN NEU
SYSTEMTRENNWAND GLAS
SICHTMAUERWERK BESTAND/REINIGUNG
SICHTBETON BESTAND
SICHTBETON NEU
SICHTMAUERWERK NEU
KS MAUERWERK ROH NEU
BLECHVERKLEIDUNG NEU
KS MAUERWERK ROH BESTAND

0 0.5 1 2.5 5 (m.ü.d)

M 1:50

PLANSTAND WP3	06.03.26		01
PLANERSTELLUNG			00
ÄNDERUNG	DATUM	NAME	INDEX

ÜBERSICHT

ANTRAGSSTELLER*IN
GEBÄUDEWIRTSCHAFT DER STADT BOCHOLT
-

UNTERSCHRIFT

ENTWURFSVERFASSER*IN
SSP AG
LISE-MEITNER-ALLEE 30
44801 BOCHUM

HÖHENBEZUG: EG = ± 0.00 OKFF = 25,865 m ü. NHN

DIPL.-ING. ARCH

PROJEKTNAME
SANIERUNG RATHAUS MIT KULTURZENTRUM
BERLINER PLATZ 1, 46395 BOCHOLT

AUFTRAGGEBER*IN
GEBÄUDEWIRTSCHAFT DER STADT BOCHOLT
KAISER-WILHELM-STRASSE 52-58, 46395 BOCHOLT

Anlage zum LV

FACHPLANUNG

PLANBEZEICHNUNG
BODENSPIEGEL 3.OG

BAUTEIL RATHAUS		PLANUNGSPHASE AUSFÜHRUNGSPLANUNG	
PLANSCHLÜSSEL/DATENNAME 5_R_706_BS_03_002_01_O			INDEX 01
DATUM ERSTELLT	29.01.2026 / THE	PROJEKT-NR. 24472	MAßSTAB 1:50
DATUM PLANSTAND	06.03.26		
BLATTGRÖßE	B41 X 1500		
GRUNDLAGE			

SSP
SSP AG
LISE-MEITNER-ALLEE 30
44801 BOCHUM
T (0)234 30709-0
F (0)234 30709-11
info@ssp.ag www.ssp.ag

COPYRIGHT RESERVIERT NACH DIN 34, IN KRAFT
DIESE ZEICHNUNG IST UNSER GEISTIGES EIGENTUM UND UNTERLIEGT DEM URHEBERRECHT. EINE VERVIELFÄLTIGUNG, AUSHÄNDIGUNG AN DRITTE PERSONEN DERER ÜBERLASSUNG AN KONKURRENZFIRMEN IST UNTERSAGT.