POLVLIES FLIESEN - FARBE ANTHRAZIT GEMÄß BEMUSTERUNG AG 5 MM
AKUSTIKBELAG APPLIZIERT AUF FLIESE 5 MM
DOPPELBODEN CALCIUMSILIKAT LK2 20,5 MM
LUFTRAUM / STÜTZFÜSSE 124,5 MM
STAHLBETONDECKE (BESTAND) 220 MM

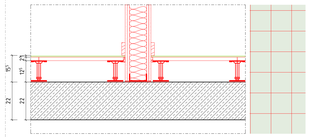

KAUTSCHUK NOPPENBODEN FLIESE NEU INKL. KLEBEMASSE) - FARBE SCHWARZ 5 MM
DOPPELBODEN CALCIUMSILIKAT LK2 20,5 MM
LUFTRAUM / STÜTZFÜSSE 124,5 MM
STAHLBETONDECKE (BESTAND) 220 MM

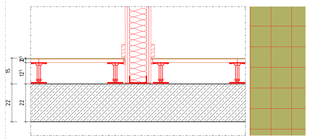

LINOLEUM FLIESE NEU INKL. KLEBEMASSE) - FARBE GEMÄß BEMUSTERUNG AG 5 MM
DOPPELBODEN CALCIUMSILIKAT LK2 20,5 MM
LUFTRAUM / STÜTZFÜSSE 124,5 MM
STAHLBETONDECKE (BESTAND) 220 MM

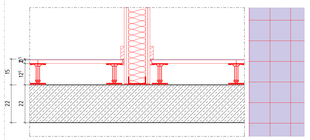

FLIESEN 10X10CM, ACHATBRAUN (RAL 040 50 20) 10 MM
MITTELBETTKLEBER 10 MM
ZEMENTESTRICH CT-C35-F5-S65 50 MM
PE-FOLIE
TRITTSCHALLDÄMMUNG MWo DES-sm s'=30 MN/m³, WLG035, c=3mm 40 MM
STAHLBETONDECKE (BESTAND) 220 MM

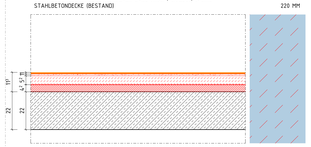

BODENAUFBAUTEN 4.OG

M 1 : 10

SCHALL- UND BRANDSCHOTTS DER TA TRASSEN SIND GEMÄß WAND- UND BAUTEILANFORDERUNGEN HERZUSTELLEN

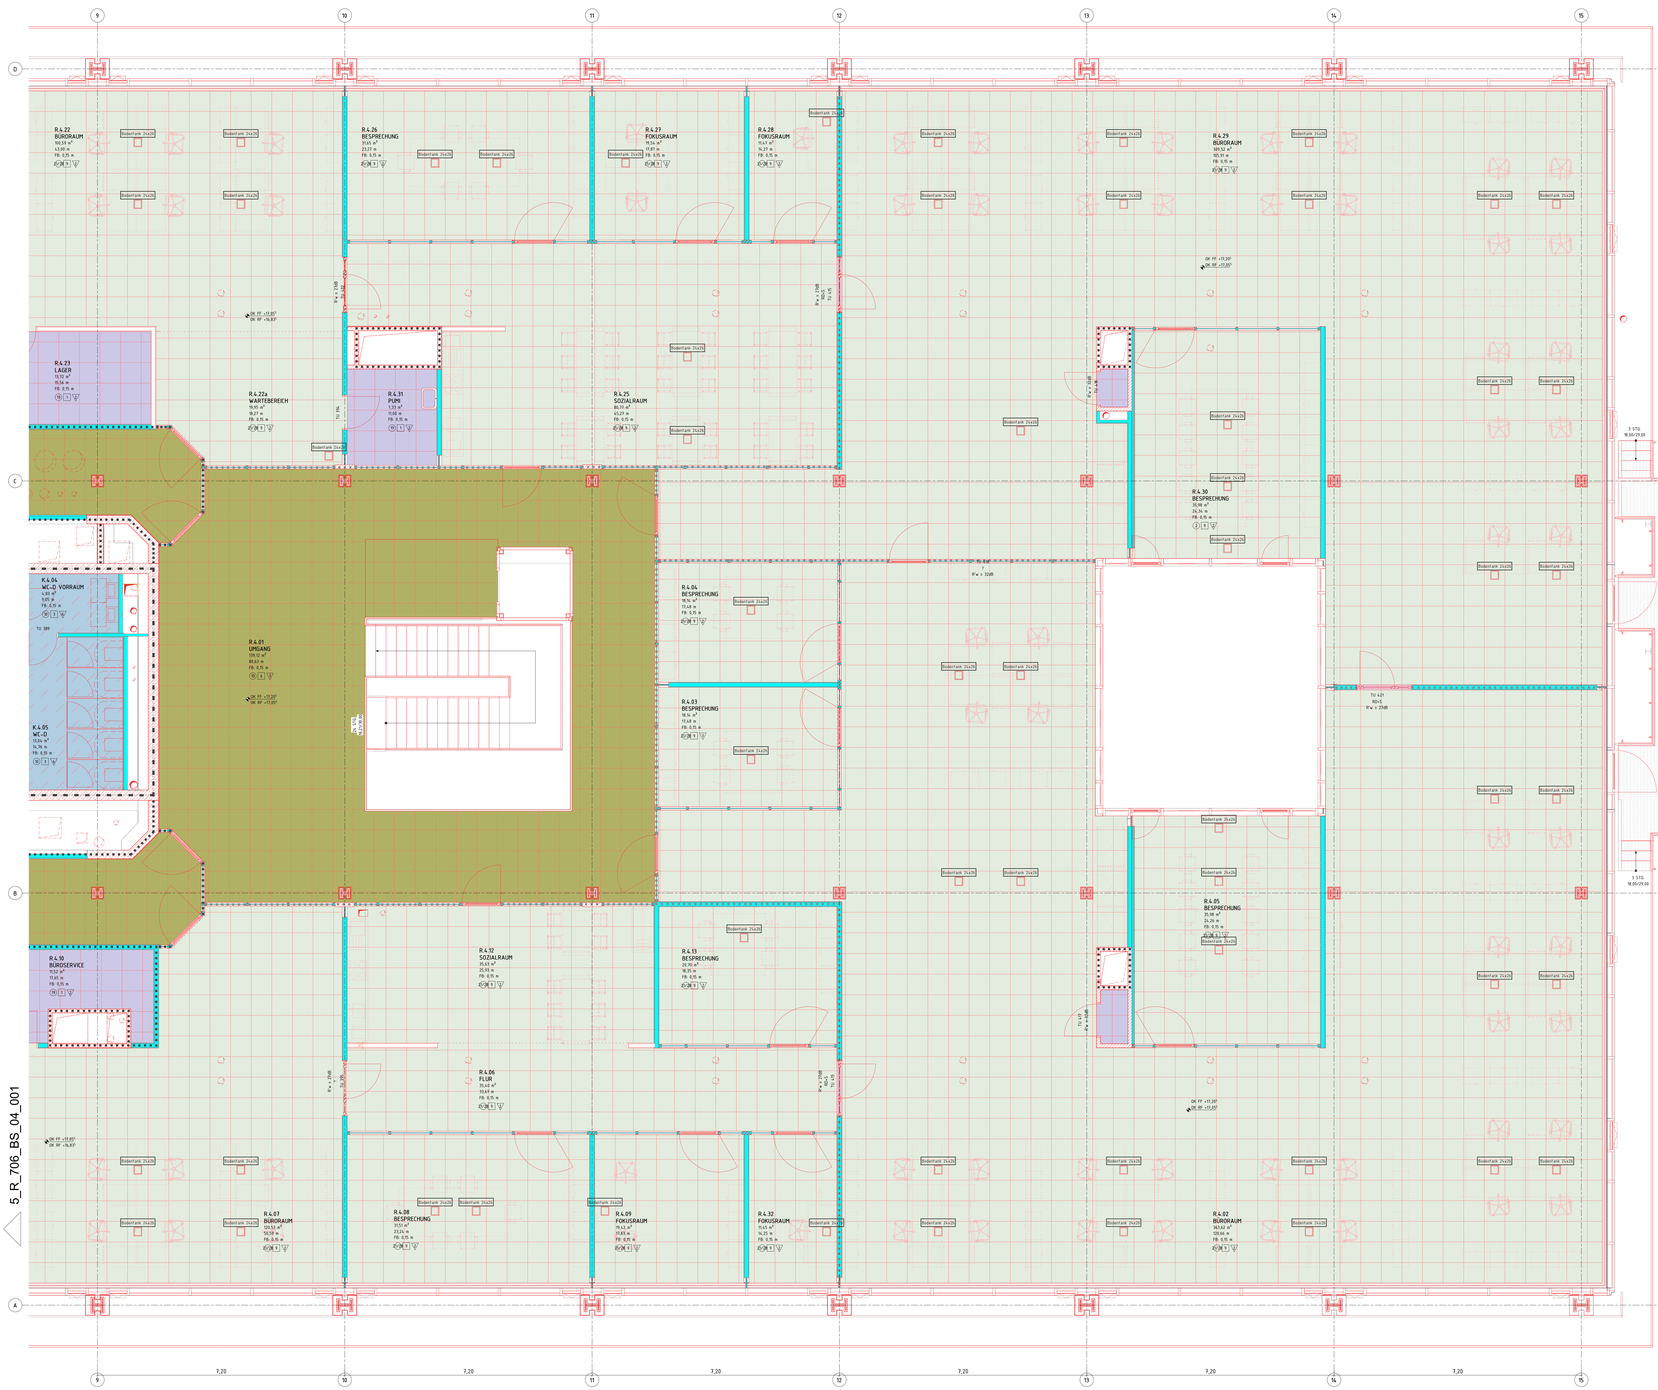
R.4.22 BÜRORAUM 160,58 m² 4,530 m FB: 0,75 m
R.4.26 BESPRECHUNG 31,61 m² 23,27 m FB: 0,75 m
R.4.27 FOKUSRAUM 19,34 m² 11,89 m FB: 0,75 m
R.4.28 FOKUSRAUM 19,53 m² 14,29 m FB: 0,75 m
R.4.29 BÜRORAUM 389,52 m² 101,91 m FB: 0,75 m
R.4.23 LAGER 10,54 m² FB: 0,75 m
R.4.22a WARTEBEREICH 19,96 m² 18,27 m FB: 0,75 m
R.4.31 PUMI 1,01 m² 11,00 m FB: 0,75 m
R.4.25 SOZIALRAUM 84,01 m² 43,27 m FB: 0,75 m
R.4.30 BESPRECHUNG 31,98 m² 24,34 m FB: 0,75 m
R.4.04 BESPRECHUNG 18,94 m² 15,41 m FB: 0,75 m
R.4.03 BESPRECHUNG 18,94 m² 17,48 m FB: 0,75 m
R.4.04 WC-D/ VORRAUM 4,83 m² 4,83 m FB: 0,75 m
R.4.01 UMGANG 99,63 m² 99,63 m FB: 0,75 m
R.4.05 WC-D 11,76 m² 11,76 m FB: 0,75 m
R.4.13 BESPRECHUNG 18,94 m² 18,94 m FB: 0,75 m
R.4.12 SOZIALRAUM 25,93 m² 25,93 m FB: 0,75 m
R.4.18 BÜROSERVICE 11,52 m² 11,52 m FB: 0,75 m
R.4.06 FLUR 70,48 m² 70,48 m FB: 0,75 m
R.4.05 BESPRECHUNG 31,98 m² 24,26 m FB: 0,75 m
R.4.07 BÜRORAUM 120,53 m² 50,59 m FB: 0,75 m
R.4.08 BESPRECHUNG 31,01 m² 23,24 m FB: 0,75 m
R.4.09 FOKUSRAUM 19,45 m² 17,83 m FB: 0,75 m
R.4.32 FOKUSRAUM 11,65 m² 14,29 m FB: 0,75 m
R.4.02 BÜRORAUM 383,52 m² 101,46 m FB: 0,75 m
Bodenfalz 25x20
OK FF +11,20
OK RF +11,07
OK FF +11,07
OK RF +10,87
OK FF +11,07
OK RF +10,87
TU 389
TU 421
RW x 3388
RW x 3388
RW x 3388