AUFBAUHÖHE 9 cm AB OK ROHI

BODENBESCHICHTUNG (STAHLBINDEMITTER ANSTRICH, RYL GRAU NACH BEMUSTERUNG	5 mm
ZEMENTESTRICH CT-C35-F5-S65	65 mm
PE-FOLIE	
TRITTSCHALLDÄMMUNG MINW DES-sm w'=30 MN/m³, WL035, c=3mm	20 mm
STAHLBETON DECKE NACH STATIK	300 mm
STAHLBETON DECKE NACH STATIK	120 mm

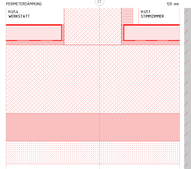

T_BS_U1_01

M 1 : 5

AUFBAUHÖHE 19 cm AB OK ROHI

BODENBESCHICHTUNG, PU-GRUNDANLIPE, GRAU NACH BEMUSTERUNG	5 mm
ESTRICH BESTAND / NEU	LM: 50 mm
STAHLBETON DECKE NACH STATIK	300 mm
FERMITSTEGDÄMMUNG	120 mm

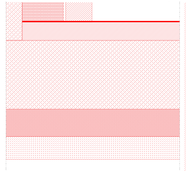

T_BS_U1_02a

M 1 : 5

AUFBAUHÖHE 8,5 cm AB OK ROHI

GITTERROST (DURCH AN ELT)	~40 mm
BODENBESCHICHTUNG, RYE SILIKONHARZ	5 mm
VERBINDESTRICH H15 MM (ESTALLE	LM: 50 mm
STAHLBETON DECKE N. STATIKI	300 mm

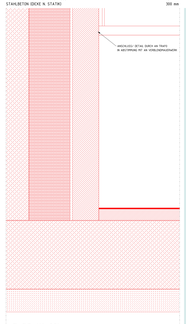

T_BS_U1_02b

M 1 : 5

AUFBAUHÖHE 8,5 cm AB OK ROHI

GITTERROST (DURCH AN TRAFO	850 mm
ZEMENTESTRICH CT-C35-F5-S65	5 mm
STAHLBETON DECKE N. STATIKI	300 mm
KU03	
TRAFO	

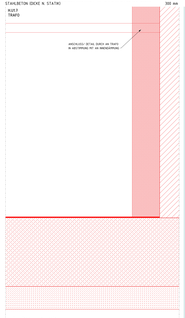

T_BS_U1_03a

M 1 : 5

AUFBAUHÖHE 8,5 cm AB OK ROHI

SCHALTSCHRÄNKEBEN (DURCH AN TRAFO)	850 mm
ZEMENTESTRICH CT-C35-F5-S65	5 mm
STAHLBETON DECKE N. STATIKI	300 mm

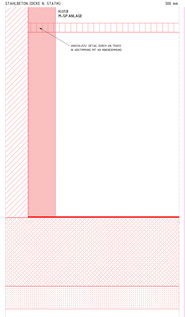

T_BS_U1_03b

M 1 : 5

AUFBAUHÖHE 13 cm AB OK ROHI

BODENFLIESEN 15 x 15 cm, ACHATBRAUN (RAL 040 50 20),	15 mm
RW ZEMENTTFLIESENKLEBER (RAL: VERBUNDABDICHTUNG IN SANITÄRRÄUME	
ZEMENTESTRICH CT-C35-F5-S65	65 mm
PE-FOLIE	
TRITTSCHALLDÄMMUNG MINW DES-sm w'=30MN/m³, WL035, c=3mm	20 mm
AUSGLEICHSMASSE AUF BESTANDSBODENPLATTE	20 mm
STAHLBETON BESTAND (DICKE NACH STATIK)	150 mm

T_BS_U1_04

M 1 : 5

AUFBAUHÖHE CA. 10,5 cm AB OK ROHI

LINOLEUM NEU (BMG, KLEBEPASSIG), MITTELGRAU GEM. BEMUSTERUNG AG	5 mm
ESTRICH BESTAND	50 mm
STAHLBETON	
ESTRICHDÄMMPLATTE BESTAND	25 mm
ESTRICHDÄMMPLATTE BESTAND	25 mm
STAHLBETON DECKE	≥30 mm
T.U.N1	
ALTES STAHLPODEST	

T_BS_U1_05

M 1 : 5

INFOS ZUR BESTANDSSITUATION FEHLEN

ANNAHME

LINOLEUM NEU (BMG, KLEBEPASSIG), MITTELGRAU GEM. BEMUSTERUNG AG	5 mm
ZEMENTESTRICH CT-C35-F5-S65	65 mm
PE-FOLIE	
TRITTSCHALLDÄMMUNG MINW DES-sm w'=30MN/m³, WL035, c=3mm	20 mm
AUSGLEICHSMASSE AUF BESTANDSBODENPLATTE	20 mm
STAHLBETON BESTAND	≥30 mm

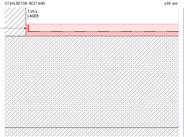

T_BS_U1_06

M 1 : 5

AUFBAUHÖHE CA. 10,5 cm AB OK ROHI

LINOLEUM NEU (BMG, KLEBEPASSIG), MITTELGRAU GEM. BEMUSTERUNG AG	5 mm
ESTRICH BESTAND	35 mm
STAHLBETON BESTAND	≥300

T_BS_U1_07

M 1 : 5

AUFBAUHÖHE CA. 10,5 cm AB OK ROHI

BODENBESCHICHTUNG (STAHLBINDEMITTER ANSTRICH, RYL GRAU NACH BEMUSTERUNG 5 mm

INDUSTRIEESTRICH BESTAND	

T_BS_U1_08
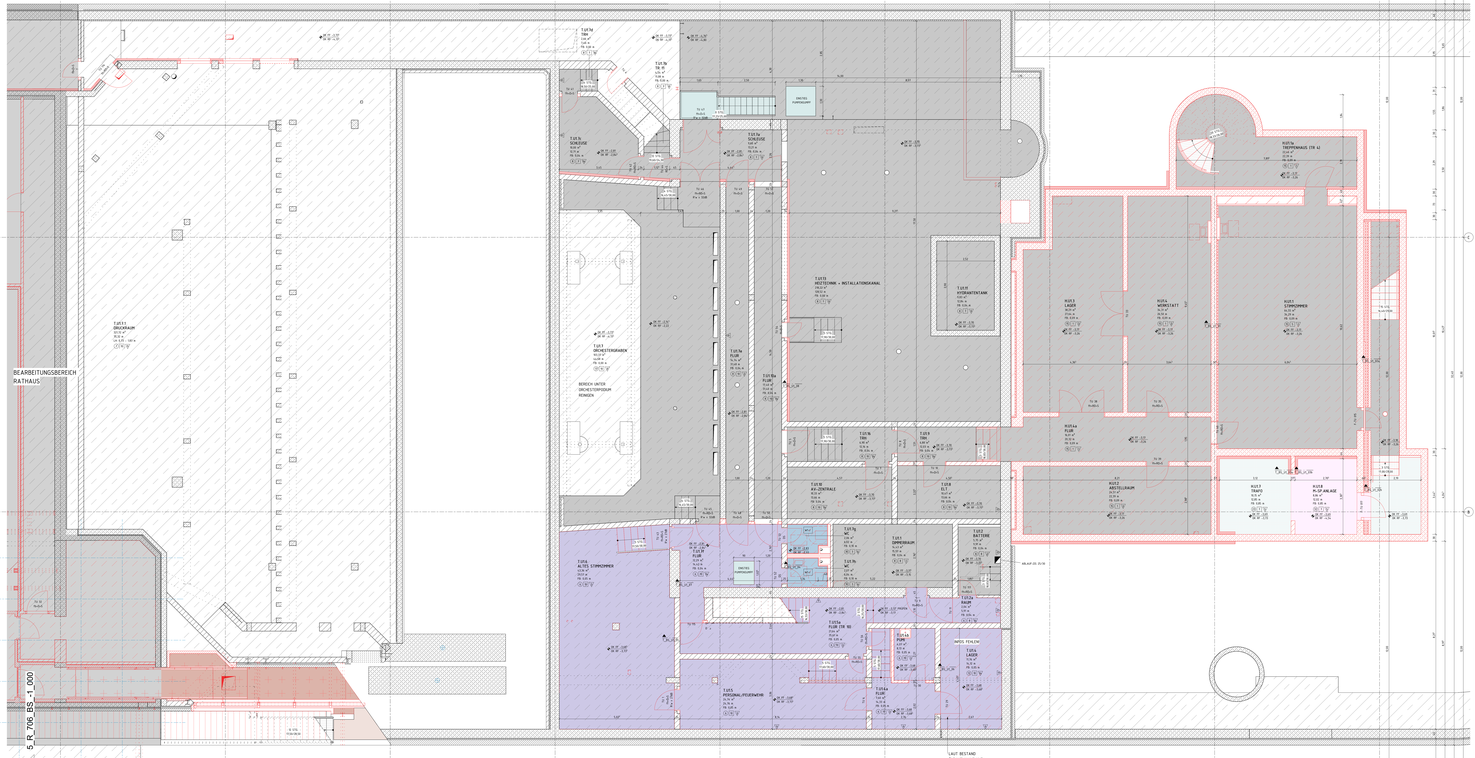
M 1 : 5