LAUFBAUHÖHE 10 cm AB OK ROHI

BODENBESCHICHTUNG (STAUBBINDENDER ANSTRICH, RYE, GRAU NACH BEMUSTERUNG	5 mm
ZEMENTESTRICH CT-C40-F7-D85	85 mm
PE-FOLIE	
TRITTSCHALLDÄMMUNG PUR DES-sm s'=30 MN/m³, WLGEIS, c=3 mm (AN ANGABE BAUPHYSIK)	10 mm
STAHLBETON DICKE NACH STATIK	250 mm
HOLZWOLLE- MERKSCHICHTPLATTE WLG04,5 (NACH ANGABE BAUPHYSIK)	100 mm

PROJEKT DER PLANUNG
TRITTSCHALLDÄMMUNG ELASTOMERMAN
= MINIPAD, SOMA 11

FAW,-MERKSCHICHTPLATTE
d= 5 cm,

KE 2
ANLIEFERUNG BÜHNE

RANDÄMMSTREIFEN

T_BS_00_01
M 1 : 5

LAUFBAUHÖHE 10 cm AB OK ROHI

BODENBESCHICHTUNG (STAUBBINDENDER ANSTRICH, RYE, GRAU NACH BEMUSTERUNG	5 mm
ZEMENTESTRICH CT-C25-F5-AXX-V25 (ZWEILAGIGER EINBAU/ ZWISCHENVERDICHTET)	95 mm
PE-FOLIE	
STAHLBETON DICKE NACH STATIK	250 mm
HOLZWOLLE- MERKSCHICHTPLATTE WLG04,5 (NACH ANGABE BAUPHYSIK)	100 mm

KE 2
ANLIEFERUNG BÜHNE

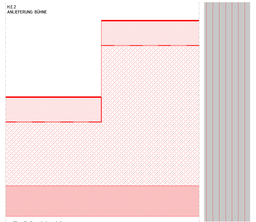

T_BS_00_02
M 1 : 5

LAUFBAUHÖHE 10 cm AB OK ROHI

DREISCHICHTPASSUNGSDLPLATTE (AN BÖHNENKEIL)	50 mm
TRITTSCHALLDÄMMUNG Mineralfaser DES-sm s'=30 MN/m³, WLGEIS, c=3 mm (AN BÖHNENKEIL)	50 mm
STAHLBETON DICKE NACH STATIK	250 mm

KE 2
ZWISCHENBÜHNE

IM AUFTRAG VON AN
BÖHNENKEILZ. AUFGABE DER
PLANUNG BÜHNENTECHNIK

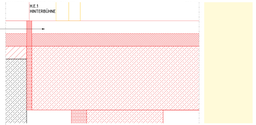

T_BS_00_03
M 1 : 5

LAUFBAUHÖHE 3,5 cm AB OK ROHI MAX VOR ORT

BODENFLIESEN 10 x 10 cm, ACHATBRAUN (RAL 040 50 20),	15 mm
RYE (SCHMETTFLEXUBER DMG, VERBUNDABDICHTUNG IN SANITÄRRÄUMEN)	
AUSGLEICHSMASSE AUF BESTANDSBODENPLATTE	20 mm
STAHLBETON BESTAND DICKE N. STATIK	160 mm

SOCKELFLIESE h= 10 cm,
ACHATBRAUN

RANDÄMMSTREIFEN

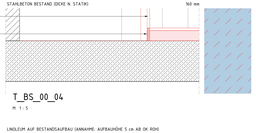

T_BS_00_04
M 1 : 5

LINOLEUM AUF BESTANDSAUFBAU (ANNAHME AUFBAUHÖHE 5 cm AB OK ROHI

LINOLEUM NEU (DMG, KLEBEMASSE), MITTELGRAU GEM. BEMUSTERUNG AG	5 mm
ESTRICH BESTAND	45 mm
STAHLBETON BESTAND (VARIIERT)	400 mm

SOCKELLEISTE HOLZ h= 7,5 cm,
SCHWARZ

RANDÄMMSTREIFEN

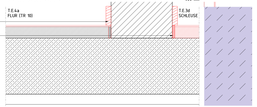
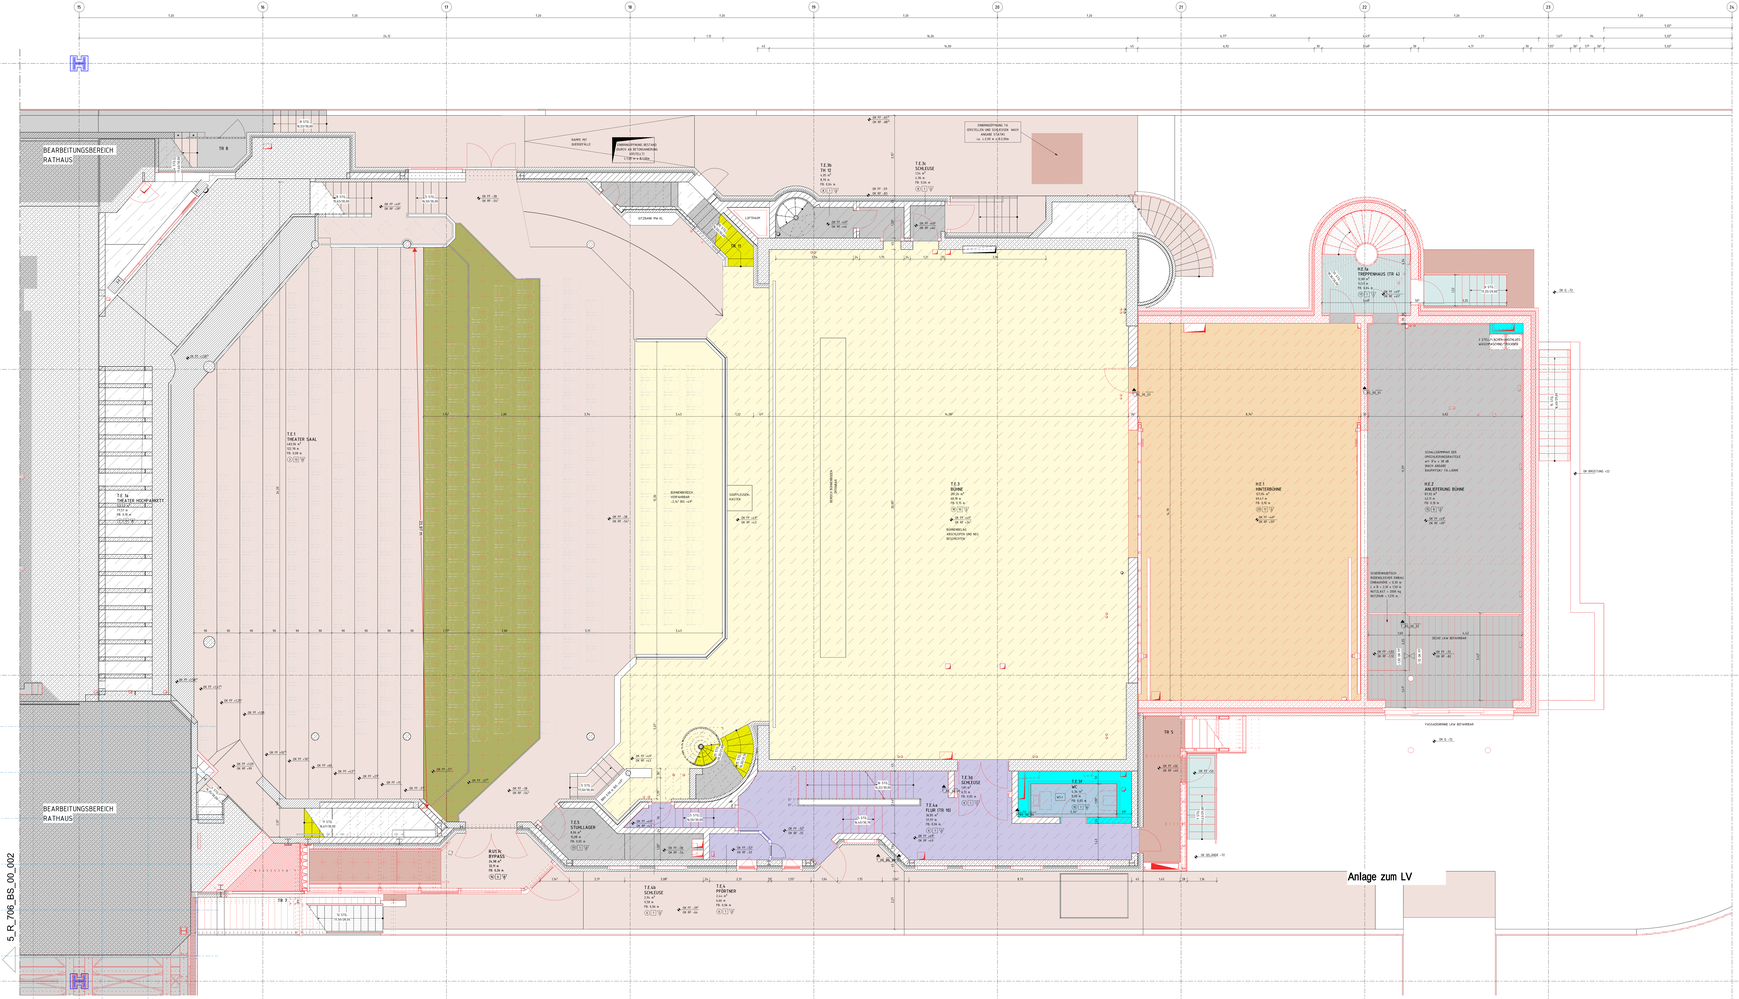
T_BS_00_05
M 1 : 5