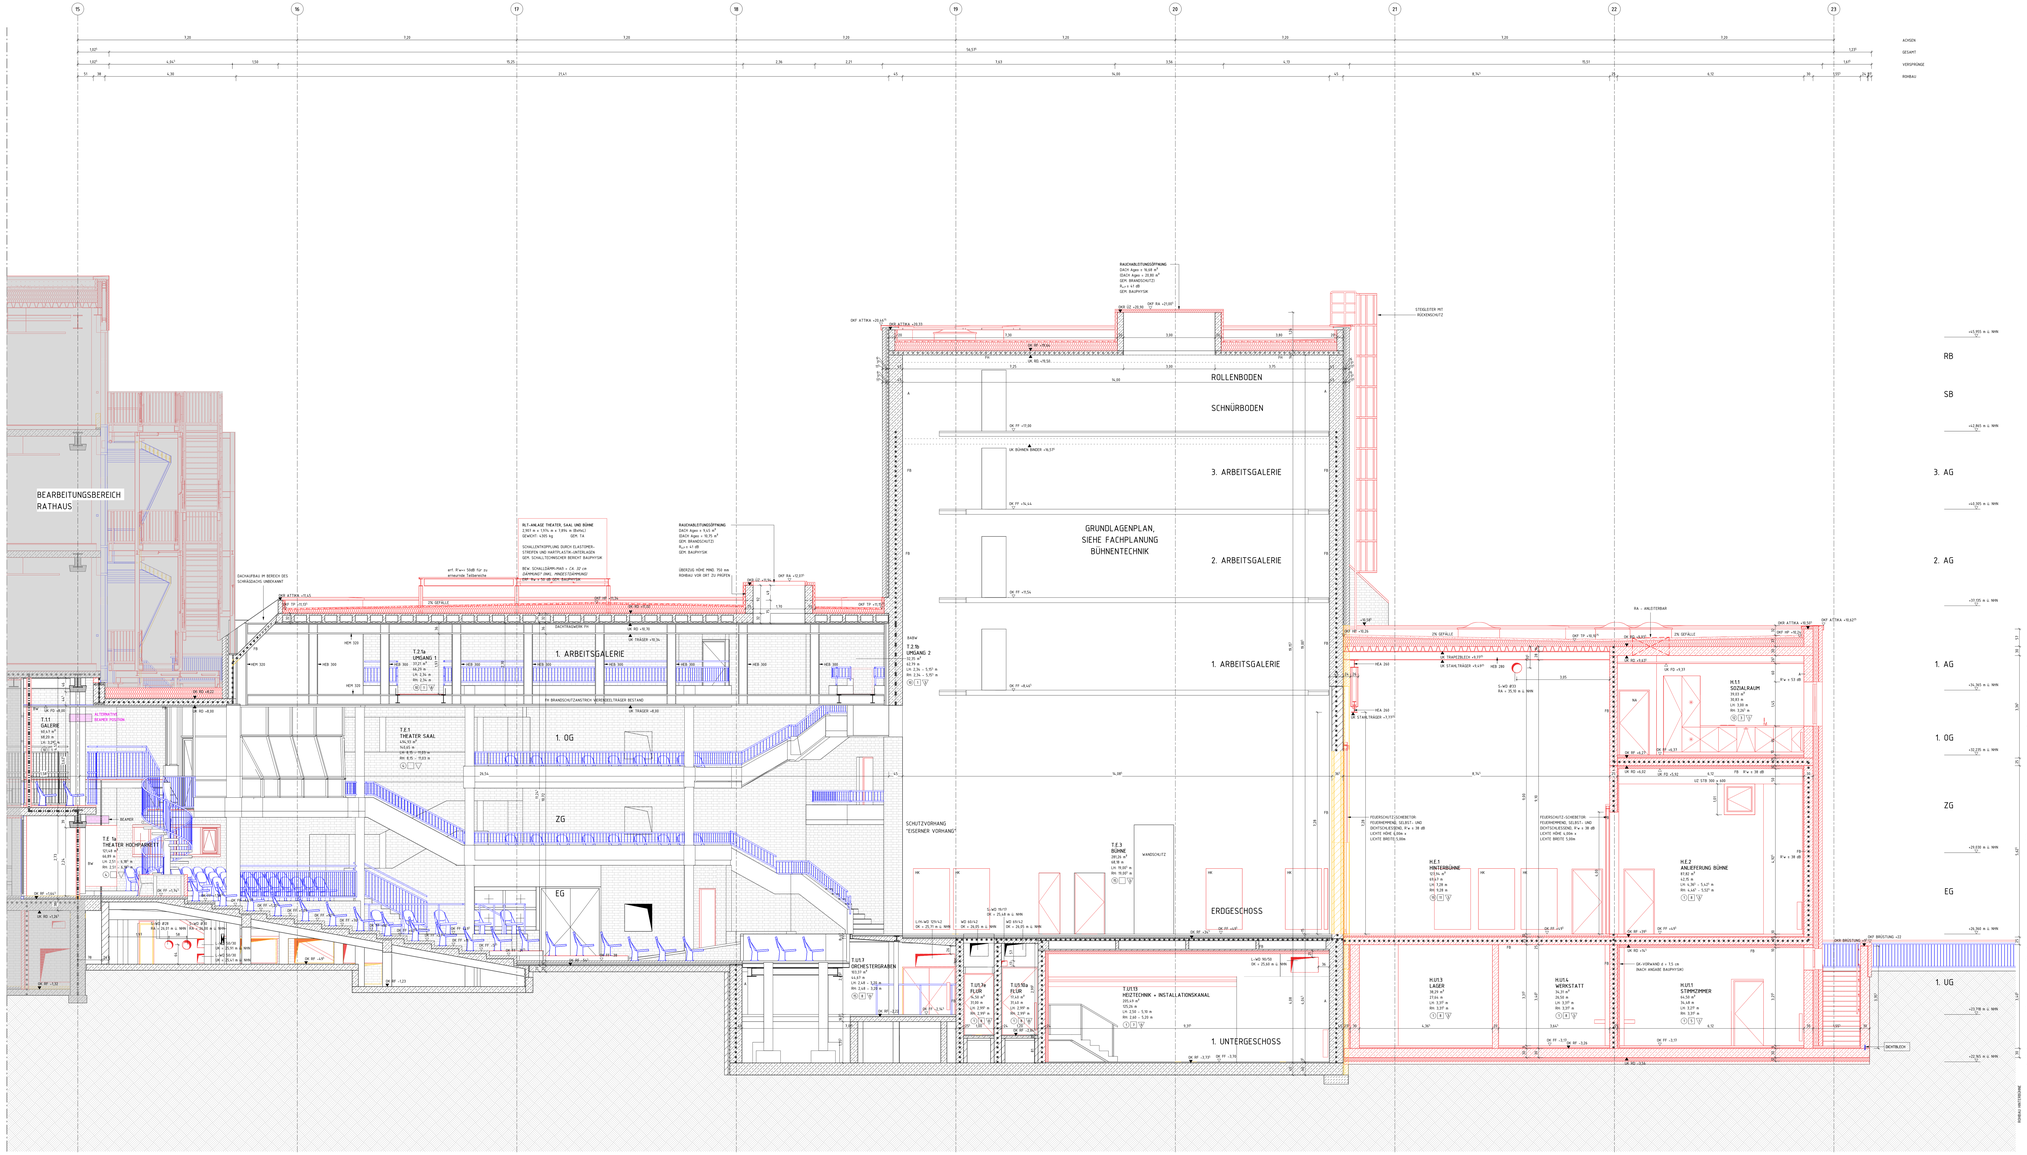

5_R_706_SN_AA_002

LEGENDE

	BESTAND	UK	UNTERKANTE
	ABBRUCH	OK	OBERKANTE
	NEU	VK	VORDERKANTE
	AUFZUARBEITEN	FF	FERTIGFUSSBODEN
	MAUERWERK, KS / MW, KLINKER	RF	ROHFUSSBODEN
	MAUERWERK, TRAGEND	G	GELÄNDE
	STAHLBETON	D	DECKE
	UNBEWEHRTER BETON	AHD	ABHANGDECKE
	BETONFERTIGTEIL	UZ	UNTERZUG
	TROCKENBAU AUF OK RD	BRH	BRÜSTUNGSHÖHE VON OKFF
	TROCKENBAU AUF OK FF	RR	REGENROHR
	HOLZ	BA	BODENABLAUF
	DÄMMUNG WEICH		(H-)FH (HOCH-)I FEUERHEMMEND (60) 30
	DÄMMUNG HART		(H-)FB (HOCH-)I FEUERBESTÄNDIG (120) 90
	ERDREICH	BW	FEUERBESTÄNDIG - BRANDWAND
BD	BODENDURCHBRUCH	BABW	IN BAUART EINER BRANDWAND
DD	DECKENDURCHBRUCH	fs-D-S	FB, DICHT- UND SELBSTSCHLIEßEREND
WD	WANDDURCHBRUCH	fs-RD-S	FB, RAUCHDICHT- UND SELBSTSCHLIEßEREND
WS	WANDSCHLITZ	fm-D-S	FH, DICHT- UND SELBSTSCHLIEßEREND
/E	ELEKTRO	fm-RD-S	FH, RAUCHDICHT- UND SELBSTSCHLIEßEREND
/H/K/L/S	HEIZUNG / KÄLTE / LÜFTUNG / SANITÄR	RD-S	RAUCHDICHT- UND SELBSTSCHLIEßEREND

DIESER PLAN GILT NUR IN VERBINDUNG MIT DEN ENTSPRECHENDEN SCHNITTEN, ANSICHTEN UND DETAILZEICHNUNGEN.

ALLE MAßE SIND AM BAU ZU PRÜFEN; MAßUNSTIMMIGKEITEN SIND MIT DER BAULEITUNG ZU KLÄREN. FÜR MAßFEHLER HAFTET ALLEIN DER AUFTRAGNEHMER. BEI DER BAUAUSFÜHRUNG SIND DIE PLANUNGEN DER FACHINGENIEURE SOWIE DIE ANGABEN DER SONDERFACHLEUTE ZU BEACHTEN. FERNMELDETAILS UND AUSFÜHRUNGSZEICHNUNGEN GELTEN NUR MIT GENEHMIGUNGSVERMERK DES ARCHITEKTEN. DIE KOORDINIERUNGSPFLICHT DES AUFTRAGNEHMERS BLEIBT UNBERÜHRT.

ALLE HÖHENANGABEN BEZÜGLICH TÜREN UND BRÜSTUNGEN BEZIEHEN SICH, SOFERN NICHT ANDERS ANGEGEBEN, AUF OKFF. BEI TÜREN IN TROCKENBAUWÄNDEN SIND BAURICHTMAßE ANGEGEBEN, IN MASSIVWÄNDEN DIE ERFORDERLICHEN ROHBAUÖFFNUNGEN.

SÄMTLICHE HAUSTÜRNORDURCHGRIFFE IN DECKEN UND WÄNDEN SIND NACH DER INSTALLATION UNTER BEACHTUNG DER ZWEILIGEN FEUERSCHUTZANFORDERUNGEN DES BAUTEILS (EMAS DIN 4102 2) SCHLIESSEN BEI DER LAGE UND GRÖSSE DER DURCHBRÜCHE IST DIE AUSFÜHRUNGSPLANUNG DER HAUSTECHNIK ZU BERÜCKSICHTIGEN. DER EINBAU VON NOTWENDIGEN FEUERSCHUTZKLAPPEN IST NUR MIT ZULÄSSIGEN AUSN FÜR ALLE ANDERENZEICHEN BAUTEILE ZULÄSSIG.

ALLE SICHTBETONTEILE SIND MIT GLEICHBLEIBENDER BETONMISCHUNG/-GÜTE HERZUSTELLEN. SOFERN KEINE EINLEGEBLECHSTEN BZW. DREIKANTLEISTEN GEFORDERT WERDEN, MÜSSEN DIESE BAUTEILE SCHARFKANTIG BETONIERT WERDEN. AUF EINE AUSREICHENDE FUGENDICHTHEIT DER SCHALUNG IST DESHALB INSBESONDERE ZU ACHTEN. ALLE AUSGESCHALTEN BAUTEILE MÜSSEN VOR VERSCHMUTZUNG UND BESCHÄDIGUNG WÄHREND DES WEITEREN BAUFORTSCHRITTES GESCHÜTZT WERDEN. SICHTBETONBELÄGE WIE Z.B. BEI FERTIGTEILTREPPEN MÜSSEN DURCH EINE BEDEHBARE VERSCHALUNG ABGEDECKT WERDEN.

ROH-DECKENHÖHEN IM MODELL IM MITTEL NACH AUFMASS DARGESTELLT. AUFMASS ERFOLGTE AM 14.03.2025. MESSPUNKTE MIT GENAUEN HÖHENANGABEN IN PLAN VERZEICHNET.
HÖHEN SIND LOKAL ZU PRÜFEN UND TOLERANZEN ZU BEACHTEN

OBERFLÄCHEN

BODEN
- STABBINDEDER ANSTRICH NEU
- ESTRICH BESTAND/ STAUBB. ANSTRICH NEU
- HOHLRAUMBODEN NEU TEPPICH NEU
- ESTRICH BESTAND/ GEVITZBODEL BESTAND
- ESTRICH NEU/ FLIESEN NEU
- ESTRICH NEU/ PARKETT/ HOLZ NEU
- DOPPELBODEN NEU/ TEPPICH NEU
- ESTRICH BESTAND/ TEPPICH NEU
- ESTRICH NEU/ TEPPICH NEU
- ESTRICH BESTAND/ NOPPENBODEN NEU
- ESTRICH NEU
- ESTRICH BESTAND/ LINOLEUM NEU
- ESTRICH NEU/ NOPPENBODEN NEU (KAUTSCHUK)
- ESTRICH NEU/ LINOLEUM NEU
- SITZSTUFEN NEU
- BÜHNENBODEN BESTAND
- BÜHNENBODEN NEU
- SPACHTELBODEN
- BETONWERKSTEIN ITALI
- HOLZBODEN NEU
- STAHLBODST
- SICHTBETON BESTAND
- SAUBERLAUFZONE NEU
- FERTIGTEIL NEU

DECKE
- ANSTRICH NEU
- PUTZ NEU/ ANSTRICH NEU
- AKND. DE NEU/ ANSTRICH NEU
- AKND. DE BESTAND/ ANSTRICH NEU
- AKND. DE-AKUSTIK NEU/ ANSTRICH NEU
- AKND. DE BESTAND/ NEU
- HWL PROMODECKPLATTE NEU/ ANSTRICH NEU
- HWL PROMODECKPLATTE BESTAND/ ANSTRICH NEU
- HOLZ-HOHLDIEDEL NEU
- HOLZ-HOHLDIEDEL BESTAND
- STAHLTRÄGER NEU
- SICHTBETON NEU

WAND
- PUTZ NEU/ ANSTRICH NEU
- GI SPACHTELUNG NEU/ ANSTRICH NEU
- ANSTRICH NEU
- HWL PROMODECKPLATTE BESTAND/ ANSTRICH NEU
- HWL PROMODECKPLATTE NEU/ ANSTRICH NEU
- FLIESEN NEU
- SYSTEMTRENNWAND GLAS
- SICHTMAUERWERK BESTAND/REINIGUNG
- SICHTBETON NEU
- SICHTBETON NEU
- SICHTMAUERWERK NEU
- KS MAUERWERK RDH NEU

M 1:50

ANPASSUNGEN ROHBAU UND ALLGEMEINE PLANORTSCHREIBUNG	22.01.26	MHG	FS 05
TÜRHÖHE KORRIGIERT	11.12.25	MHG	FA
PLANSTAND WP2	10.10.25		03
ABMESSUNGEN ABLUFTGERÄT, RA-ÖFFNUNGEN THEATER	16.09.25	MHG	02
ERGÄNZUNG PLANINHALT SAAL UND BÜHNENTURM	11.07.25	MHG	01
ÄNDERUNG	DATUM	NAME	INDEX

ÜBERSICHT

ANTRAGSSTELLER×IN
GEBÄUDEWIRTSCHAFT DER STADT BOCHOLT
-

UNTERSCHRIFT

ENTWURFSVERFASSER×IN
SSP AG
LISE-MEITNER-ALLEE 30
44801 BOCHUM

HÖHENBEZUG: EG = ± 0.00 OKFF = 25,865 m ü. NHN

DIPL.-ING. ARCH.

PROJEKTNAME
SANIERUNG RATHAUS MIT KULTURZENTRUM
BERLINER PLATZ 1, 46395 BOCHOLT

AUFTRAGGEBER×IN
GEBÄUDEWIRTSCHAFT DER STADT BOCHOLT
KAISER-WILHELM-STRASSE 52-58, 46395 BOCHOLT

Anlage zum LV

FACHPLANUNG

PLANBEZEICHNUNG
SCHNITT AA

BAUTEIL: THEATER	PLANUNGSPHASE: AUSFÜHRUNGSPLANUNG
PLANSCHLÜSSEL/DATEINAME: 5_T_706_SN_AA_001_05_P	INDEX: 05
DATUM ERSTELLT: 13.05.2025 / MHG	PROJEKT-NR.: 24472
DATUM PLANSTAND: 22.01.26	MAßSTAB: 1:50
BLATTGRÖßE: ISO A1 594/841	
GRUNDLAGE	

SSP
SSP AG
LISE-MEITNER-ALLEE 30
44801 BOCHUM
T (0234) 30709-0
F (0234) 30709-11
info@ssp.ag
www.ssp.ag

COPYRIGHT RESERVED! NACH DIN 34 TL1/2011
DIESE ZEICHNUNG IST UNSER GEISTIGES EIGENTUM UND UNTERLIEGT DEM URHEBERRECHT. EINE VERVIELFÄLTIGUNG, WEITERGABE AN DRITTE PERSONEN UND VERWENDUNG IM FREMDUNTERNEHMEN IST UNTERSAGT.