

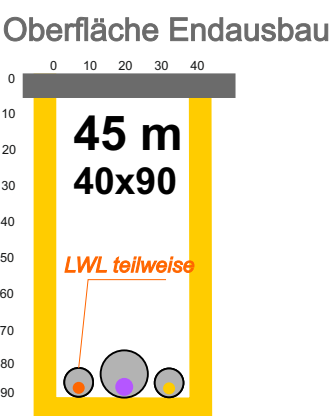
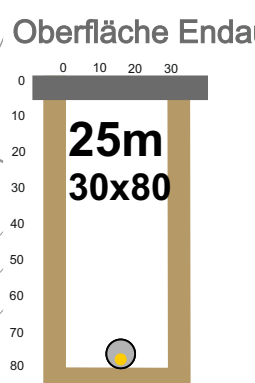


Wichtig:
Kanalunterquerung in 1,6-1,8 m
unter Fertig-Ausbauhöhe

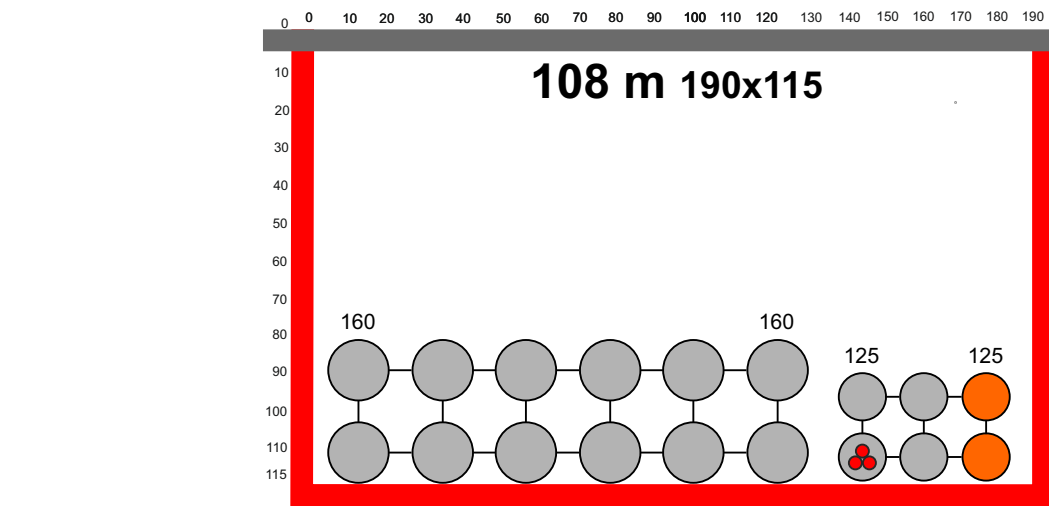

Wichtig:
Kanalunterquerung in 1,6-2,0 m
unter Fertig-Ausbauhöhe

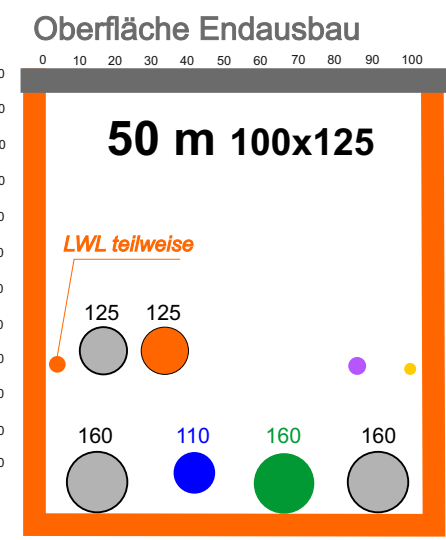

Kopfloch ca. 1,5x 2,0 m

Verlegung/Umlegung von Versorgungsleitungen

Teilabschnitt Nordring

Kreisverkehr Hemdener Weg

Höhe Paul-Henri-Spaak-Weg

Maßstab 1:500

Version 1

Datum 15.04.2026

Planer Rathai

LWL	70005xxx	23xxxx
10 kV	70005xxx	23xxxx
1 kV	70005xxx	23xxxx
GMD	70005xxx	23xxxx
Wasser	70005xxx	23xxxx
C-Stat.	70005xxx	23xxxx
EHA	7xxxxxxx	23xxxx
GHA	7xxxxxxx	23xxxx
WHA	7xxxxxxx	23xxxx