



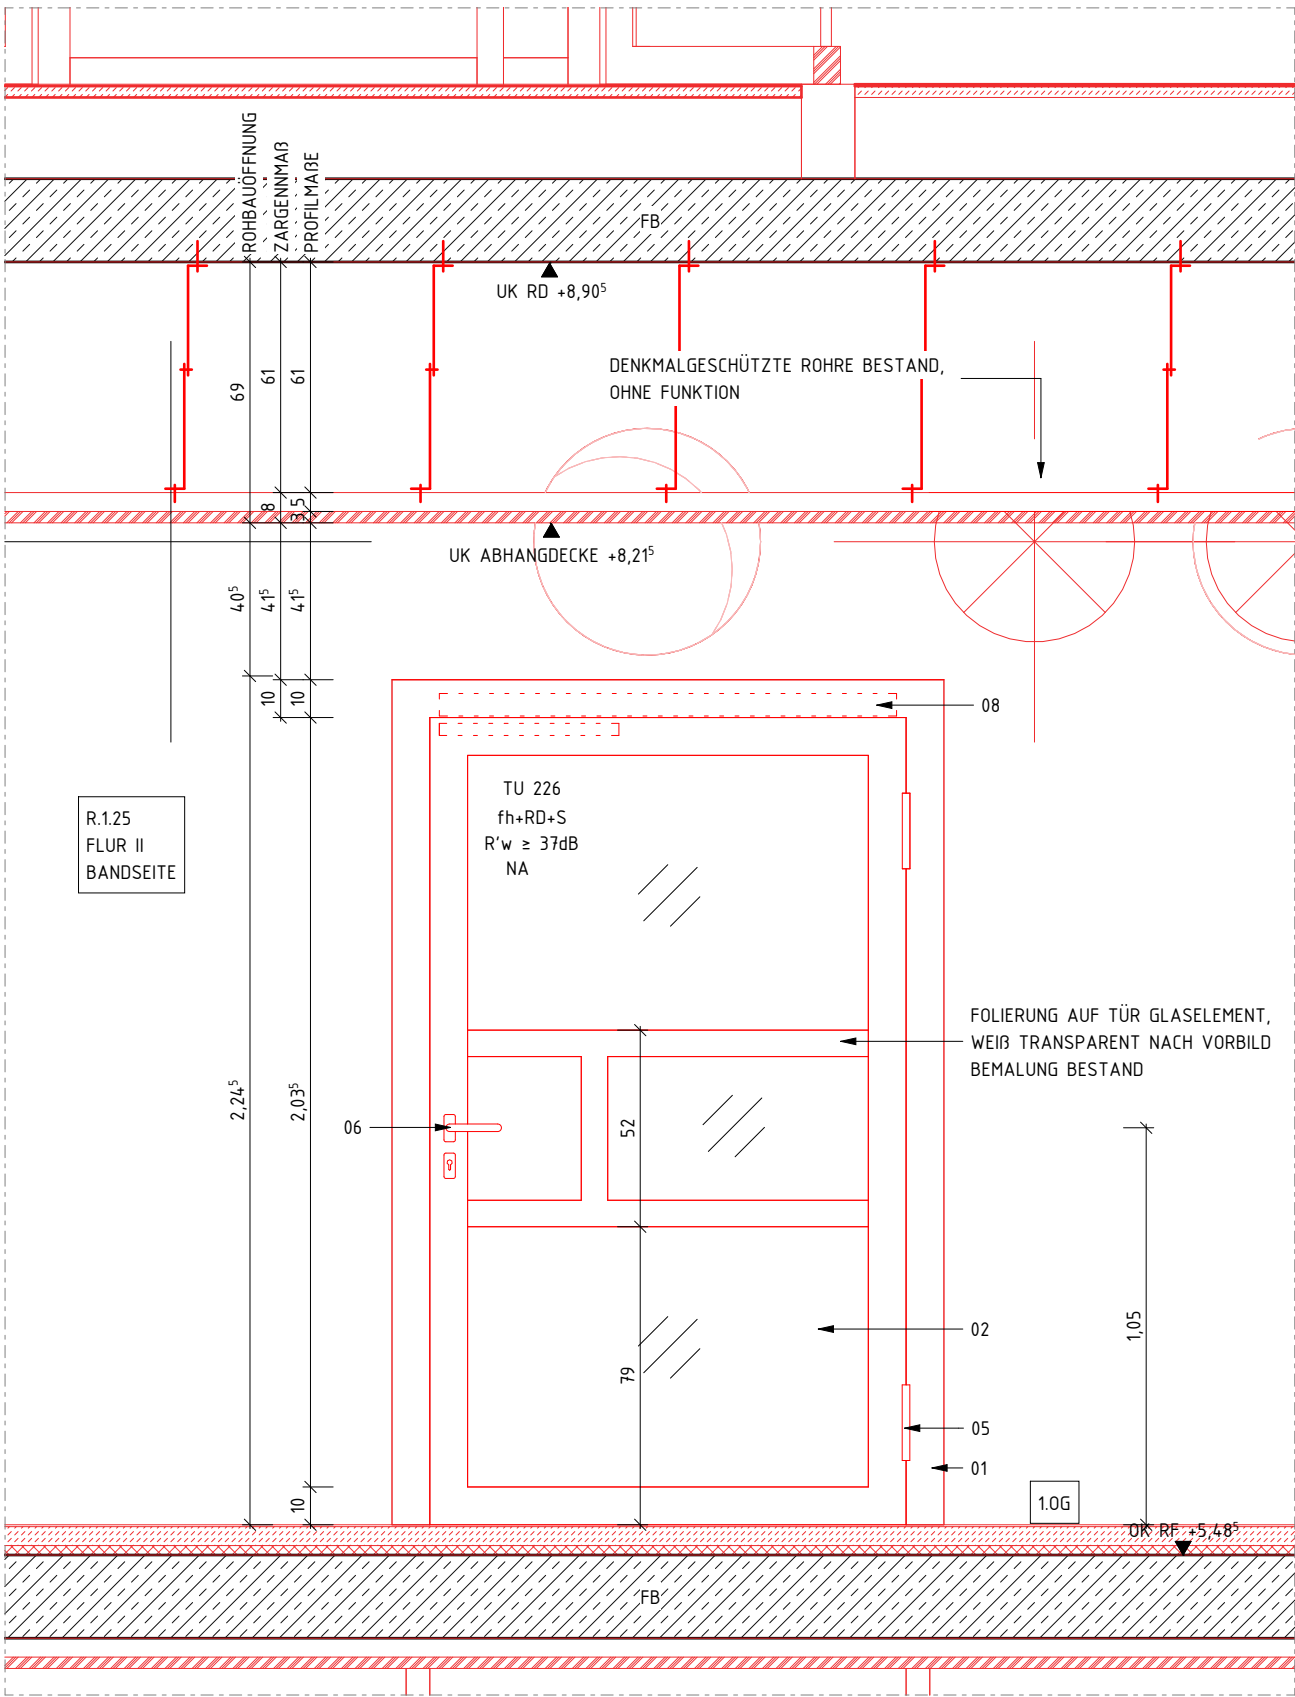


ANSICHT TÜRTYP R 01-14 1.0G

M 1 : 20

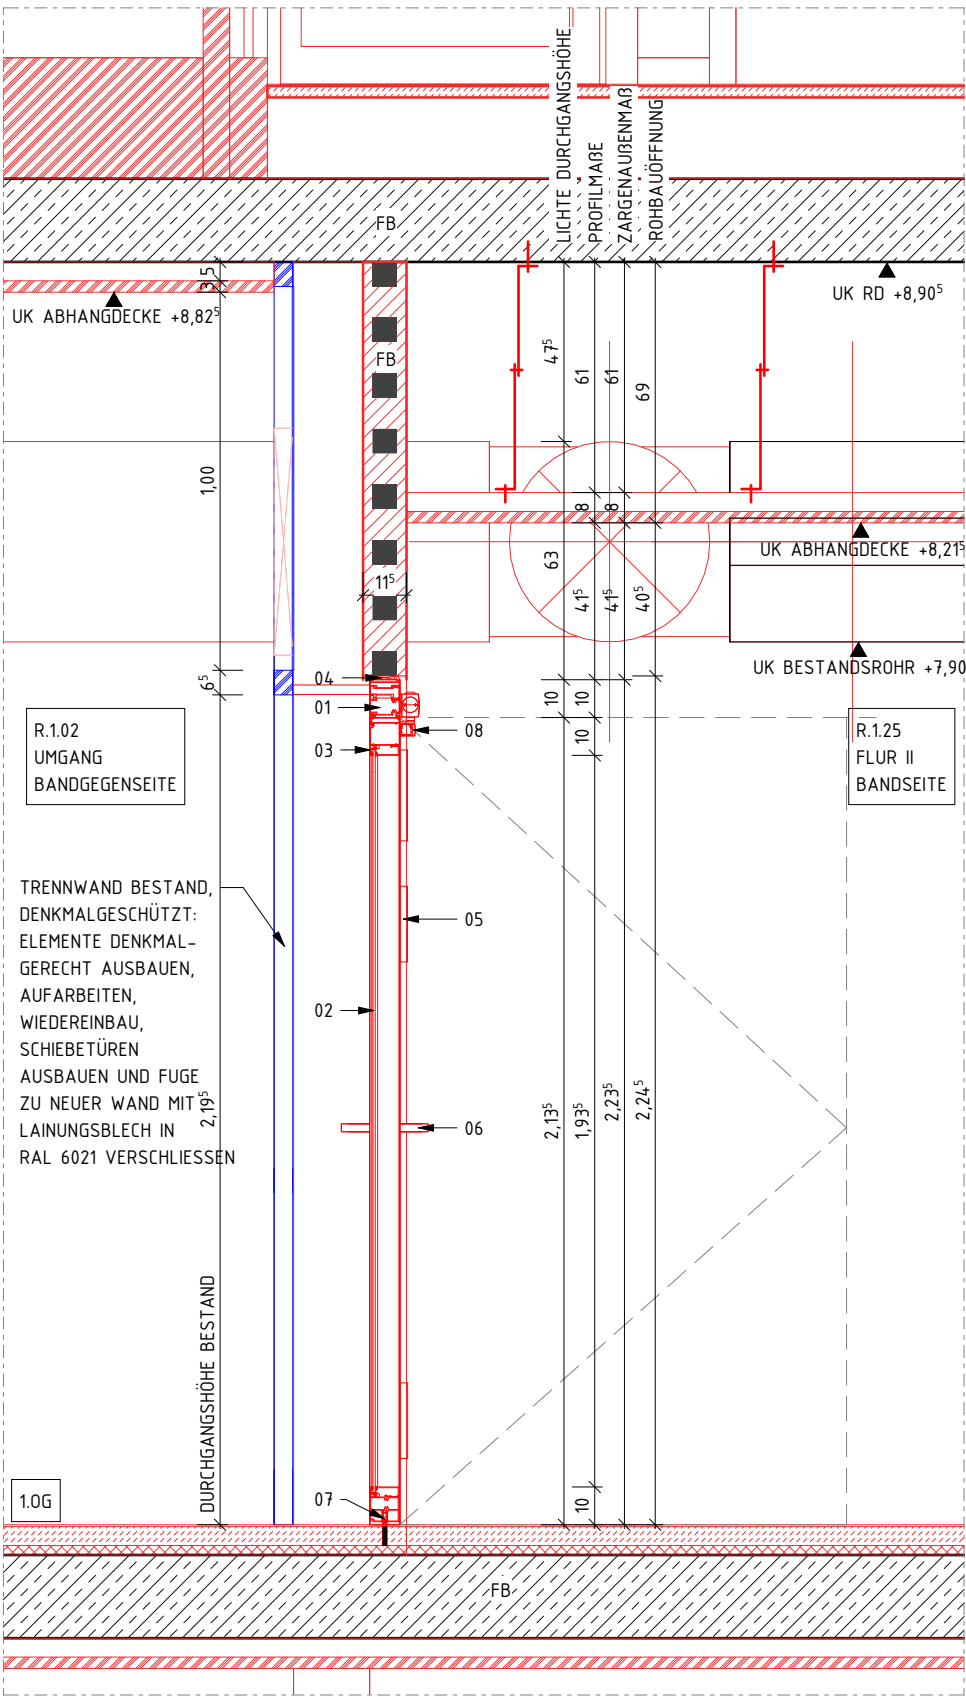

SCHNITT TÜRTYP R 01-14 1.0G

M 1 : 20

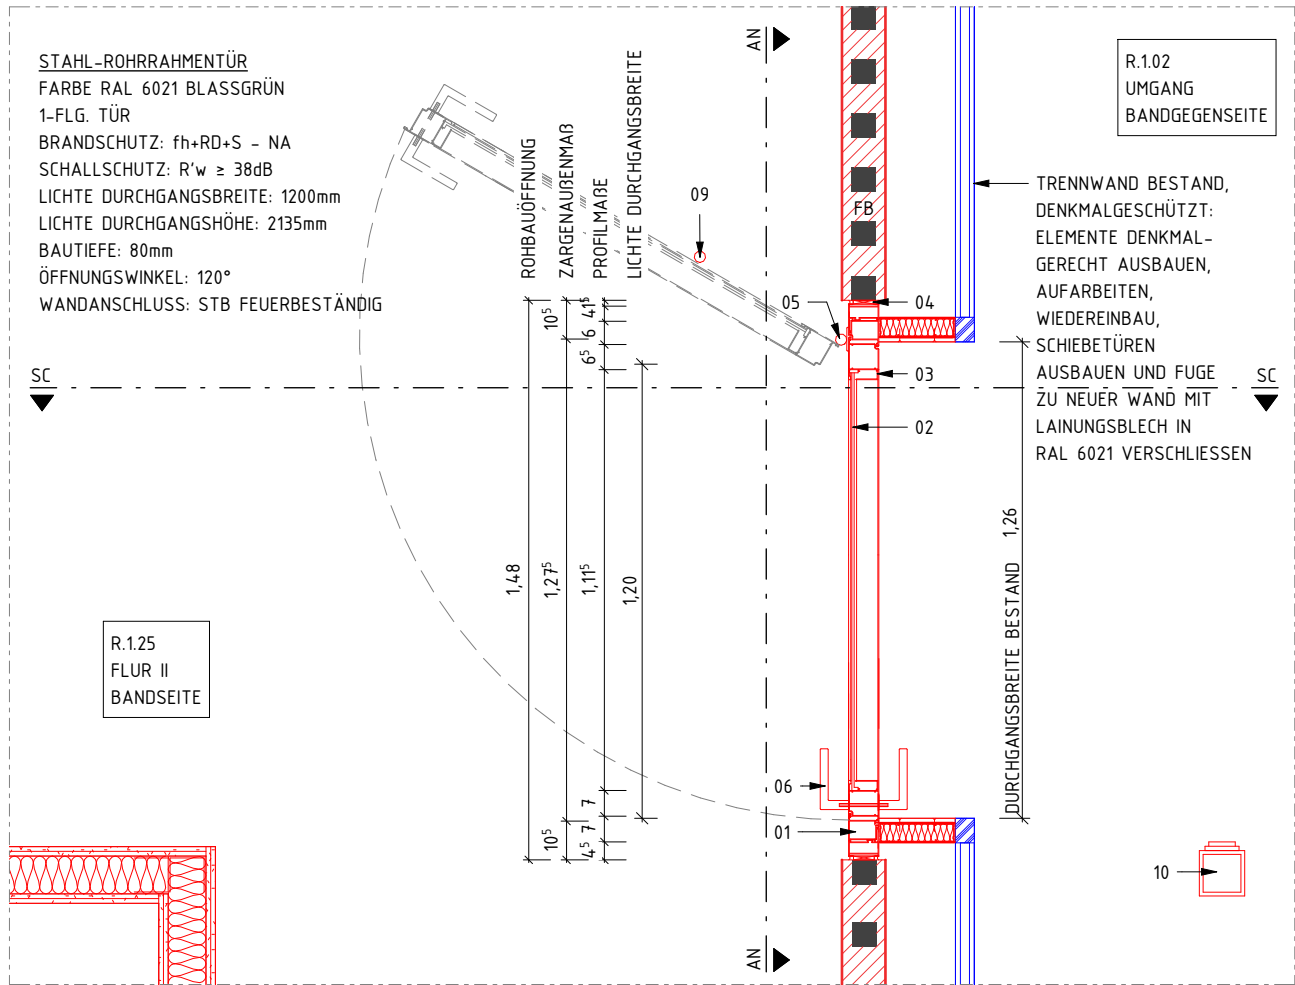

TEILGRUNDRISS TÜRTYP R 01-14 1.0G

M 1 : 20

- SCHLOSSERARBEITEN
- 01 FLÄCHENBÜNDIGES STAHL-ROHRRAHMENSYSTEM FÜR INNENTÜREN, BLEND- UND FLÜGELRAHMEN BEIDSEITIG FLÄCHENBÜNDIG, EINKAMMERHOHLPROFILE MIT UMLAUFENDER GLEICHER ANSICHTSBREITE, RAL 6021 BLASSGRÜN, VOR AUSFÜHRUNG BEMUSTERN UND FARBTON MIT AG ABSTIMMEN
 - 02 ZWISCHEN-VERGLASUNG, WEISS SATINIERT
 - 03 GLASDECKLEISTEN, GLASLEISTEN IN RAHMENFARBE RAL 6021 BLASSGRÜN, VOR AUSFÜHRUNG BEMUSTERN UND FARBTON MIT AG ABSTIMMEN
 - 04 DICHTBÄNDER UND FUGENVERFÜLLUNG IN RAL 9016
 - 05 TÜRBÄNDER ALUMINIUM ÄHNLICH BESTAND, PULVERBESCHICHTET ANZAHL U. LAGE NACH STATISCHER ERFORDERNIS U. HERSTELLERANGABE, FARBE ANALOG BESTAND RAL 6021, BLASSGRÜN, VOR AUSFÜHRUNG BEMUSTERN
 - 06 DRÜCKERGARNITUR VERKRÖPFT, ALUMINIUM ÄHNLICH BESTAND, PULVERBESCHICHTET SCHLOSS MOTORSCHLOSS MIT PANIKBESCHLAG PANIKFUNKTION D FARBE ANALOG BESTAND RAL 6021, BLASSGRÜN, VOR AUSFÜHRUNG BEMUSTERN
 - 07 AUTOMATISCH ABSCHNEIDBARE BODENDICHTUNG
 - 08 OBENTÜRSCHLIESSER FÜR 1-FGL. TÜREN MIT GLEITSCHIENE, BANDSEITE, ELEKTROMECHANISCHE FESTSTELLUNG, AUTOMATIKANTRIEB, INTEGRIERTE RAUCHSCHALTERZENTRALE MIT STURZMELDER, BEIDSEITIG
 - 09 TÜRSTOPPER, BODENMONTAGE EDELSTAHL BZW. EDELSTAHOPTIK, SCHWARZER GUMMIPUFFERRING
 - 10 BEDIENSTEELE MIT TASTER TÜRÖFFNER, DRÜCKERHÖHE 105CM

LEITDETAIL	ABMESSUNG UND AUSSTATTUNG DER TÜR LV UND TÜRLISTE ENTNEHMEN!
INNENTÜRTYP	R 01-14
TÜR NR.	TU 226
MODELL	STAHLROHRRAHMENTÜR 1-FLG. MIT STAHLBLOCKZARGE
BRANDSCHUTZ	fh+RD+S - NA
SCHALLSCHUTZ	R'w ≥ 38dB
ROHBAUÖFFNUNG, BREITE	1480 mm
ROHBAUÖFFNUNG, HÖHE	2245 mm
ZARGENAUSSENMAß, BREITE	1460 mm
ZARGENAUSSENMAß, HÖHE	2235 mm
LICHTE DURCHGANGSMAß, BREITE	1200 mm
LICHTE DURCHGANGSMAß, HÖHE	2135 mm

ÜBERARBEITUNG STAND WP3	17.07.26		03
ANPASSUNG TÜRPLANUNG	20.03.26	JF	02
PLANSTAND WP3	06.03.26		01
PLANERSTELLUNG			00
ÄNDERUNG	DATUM	NAME	INDEX

ÜBERSICHT

ANTRAGSSTELLER*IN

GEBÄUDEWIRTSCHAFT DER STADT BOCHOLT

-

UNTERSCHRIFT

ENTWURFSVERFASSER*IN

SSP AG

LISE-MEITNER-ALLEE 30

44801 BOCHUM

DIPL.-ING. ARCH.

HÖHENBEZUG: EG = ± 0.00 OKFF = 25,865 m ü. NHN

PROJEKTNAME

SANIERUNG RATHAUS MIT KULTURZENTRUM

BERLINER PLATZ 1, 46395 BOCHOLT

ANLAGE ZUM LV

AUFTRAGGEBER*IN

GEBÄUDEWIRTSCHAFT DER STADT BOCHOLT

KAISER-WILHELM-STRASSE 52-58, 46395 BOCHOLT

FACHPLANUNG

PLANBEZEICHNUNG

TÜRTYP R 01-14 1.0G

BAUTEIL		PLANUNGSPHASE	
RATHAUS		AUSFÜHRUNGSPLANUNG	
PLANSCHLÜSSEL/DATEINAME			INDEX
5_R_706_DE_--_664_03_P			03
DATUM ERSTELLT	27.01.2025 / JF	PROJEKT-NR.	MAßSTAB
DATUM PLANSTAND	17.07.26	24472	1 : 20
BLATTGRÖßE	420 X 594		
GRUNDLAGE			

SSP

SSP AG
LISE-MEITNER-ALLEE 30
44801 BOCHUM

T (0)234 30709-0
F (0)234 30709-11
info@ssp.ag www.ssp.ag

"COPYRIGHT RESERVED" NACH DIN 34-10 1977
DIESE ZEICHNUNG IST UNSER GEISTIGES EIGENTUM UND UNTERLIEGT DEM URHEBERRECHT. EINE VERVIELFÄLTIGUNG, AUSHANDIGUNG AN DRITTE PERSONEN ODER ÜBERLASSUNG AN KONKURRENZFIRMEN IST UNTERSAGT.